



OM 1265/2018

Smlouva opravňující provést stavbu na pozemku ve vlastnictví Kraje Vysočina

uzavřená podle ustanovení § 1746 zákona č. 89/2012 Sb., občanský zákoník, v platném znění, ve spojení s ustanoveními §§ 110 a 184a zákona č. 183/2006 Sb., stavební zákon, v platném znění

mezi těmito účastníky:

Kraj Vysočina,
se sídlem v Jihlavě, Žižkova 57, 587 33 Jihlava
zastoupený hejtmánem kraje MUDr. Jiřím Běhounkem
k podpisu smlouvy pověřen Ing. Martin Kukla, náměstek hejtmána pro oblast
ekonomiky a majetku
IČ: 708 90 749
DIČ: CZ70890749
na straně vlastníka dotčeného pozemku

906 / 19

a

Město Havlíčkův Brod,
se sídlem Havlíčkovo náměstí 57, 580 01 Havlíčkův Brod
zastoupené Mgr. Janem Teclem, MBA, starostou města
IČ: 002 67 449
na straně investora

takto:

Článek I.

Kraj Vysočina je dle výpisu z LV 3905 pro k. ú. Perknov a obec Havlíčkův Brod vlastníkem pozemků KN par. č. 715/3 – ostatní plocha, silnice, par. č. 715/6 – ostatní plocha, ostatní komunikace (dále jen „pozemky“).

Uvedený pozemek získal Kraj Vysočina na základě Rozhodnutí Ministerstva dopravy a spojů ČR č. j. 3796/01-9-KM ze dne 10. 9. 2001, vydaného v souladu se zákonem č. 157/2000 Sb., o přechodu některých věcí, práv a závazků z majetku ČR do majetku krajů. Zřizovací listinou ze dne 20. 12. 2001 a Rozhodnutím o sloučení organizace Kraje Vysočina ze dne 7. 11. 2006 jej předal k hospodaření Krajské správě a údržbě silnic Vysočiny, příspěvkové organizaci Kraje Vysočina.

Město Havlíčkův Brod je investorem stavby „Úprava návsi v Perknově“. Touto stavbou, konkrétně výstavbou nových chodníků budou dotčeny mimo jiné i výše uvedené pozemky, jejichž vlastníkem je Kraj Vysočina.

Článek II.

Usnesením 2348/36/2018/RK ze dne 18.12.2018 rozhodla Rada Kraje Vysočina vydat souhlas s výše uvedeným stavebním záměrem a s dotčením pozemků, uvedených v článku I. smlouvy, stavbou „Úprava návsi v Perknově“. Současně rozhodla uzavřít nepojmenovanou smlouvu mezi Krajem Vysočina a investorem stavby.

Výše uvedeným usnesením Rady Kraje Vysočina vzniklo investorovi právo provést uvedenou stavbu na pozemku par. č. 715/3, 715/6 v k. ú. Perknov a obci Havlíčkův Brod ve smyslu ustanovení § 110 a § 184a zákona č. 183/2006 Sb., stavební zákon, a Kraj Vysočina

jako vlastník tohoto pozemku je povinen do doby majetkoprávního vypořádání pozemku, dotčeného stavbou, toto právo trpět.

Článek III.

Investor se zavazuje, že po realizaci stavby „Úprava návsi v Perknově“ a po jejím geometrickém zaměření požádá do 90 dnů ode dne vydání kolaudačního souhlasu na citovanou stavbu Kraj Vysočina o provedení majetkoprávního vypořádání a předloží za tím účelem 4 výtisky geometrického plánu a kopii kolaudačního souhlasu.

Článek IV.

Skutečnosti ve smlouvě blíže neupravené se řídí příslušnými ustanoveními zákona č. 89/2012 Sb., občanský zákoník a zákona č. 183/2006 Sb., stavební zákon.

Smlouva se vyhotovuje ve 4 stejnopisech, z nichž jsou pro každého účastníka určeny 2 stejnopisy.

Tato smlouva bude sloužit jako jeden z dokladů k vydání územního a stavebního povolení pro stavbu „Úprava návsi v Perknově“ v k. ú. Perknov a obci Havlíčkův Brod, jejímž investorem je Město Havlíčkův Brod.

Smluvní strany po přečtení smlouvy prohlašují, že smlouva je sepsána na základě jejich svobodné vůle, nikoli v tísní a za nápadně nevýhodných podmínek. Na důkaz tohoto připojují zástupci smluvních stran své podpisy.

Tato smlouva nabývá platnosti dnem podpisu smlouvy.

Investor výslovně souhlasí se zveřejněním celého textu smlouvy včetně podpisů v informačním systému veřejné správy – Registru smluv.

Smluvní strany se dohodly, že zákonnou povinnost dle § 5 odst. 2 zákona o registru smluv splní Kraj Vysočina.


Vlastníkovi pozemků svědčí zákonné zmocnění (zákon číslo 89/2012 Sb., občanský zákoník, zákon číslo 129/2000 Sb., o krajích) ke shromažďování, nakládání a zpracovávání osobních údajů v souvislosti s uzavřením této smlouvy.


V Havlíčkově Brodě dne 7.1.2019.....


10. 01. 2019
V Jihlavě dne


Kraj Vysočina
Žižkova 57, 587 33 Jihlava

56

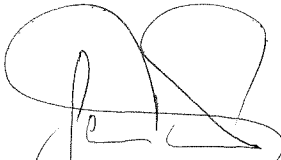
Mgr. Jan Tecl, MBA,
starosta města



Ing. Martin Kukla
náměstek hejtmana pro oblast
ekonomiky a majetku

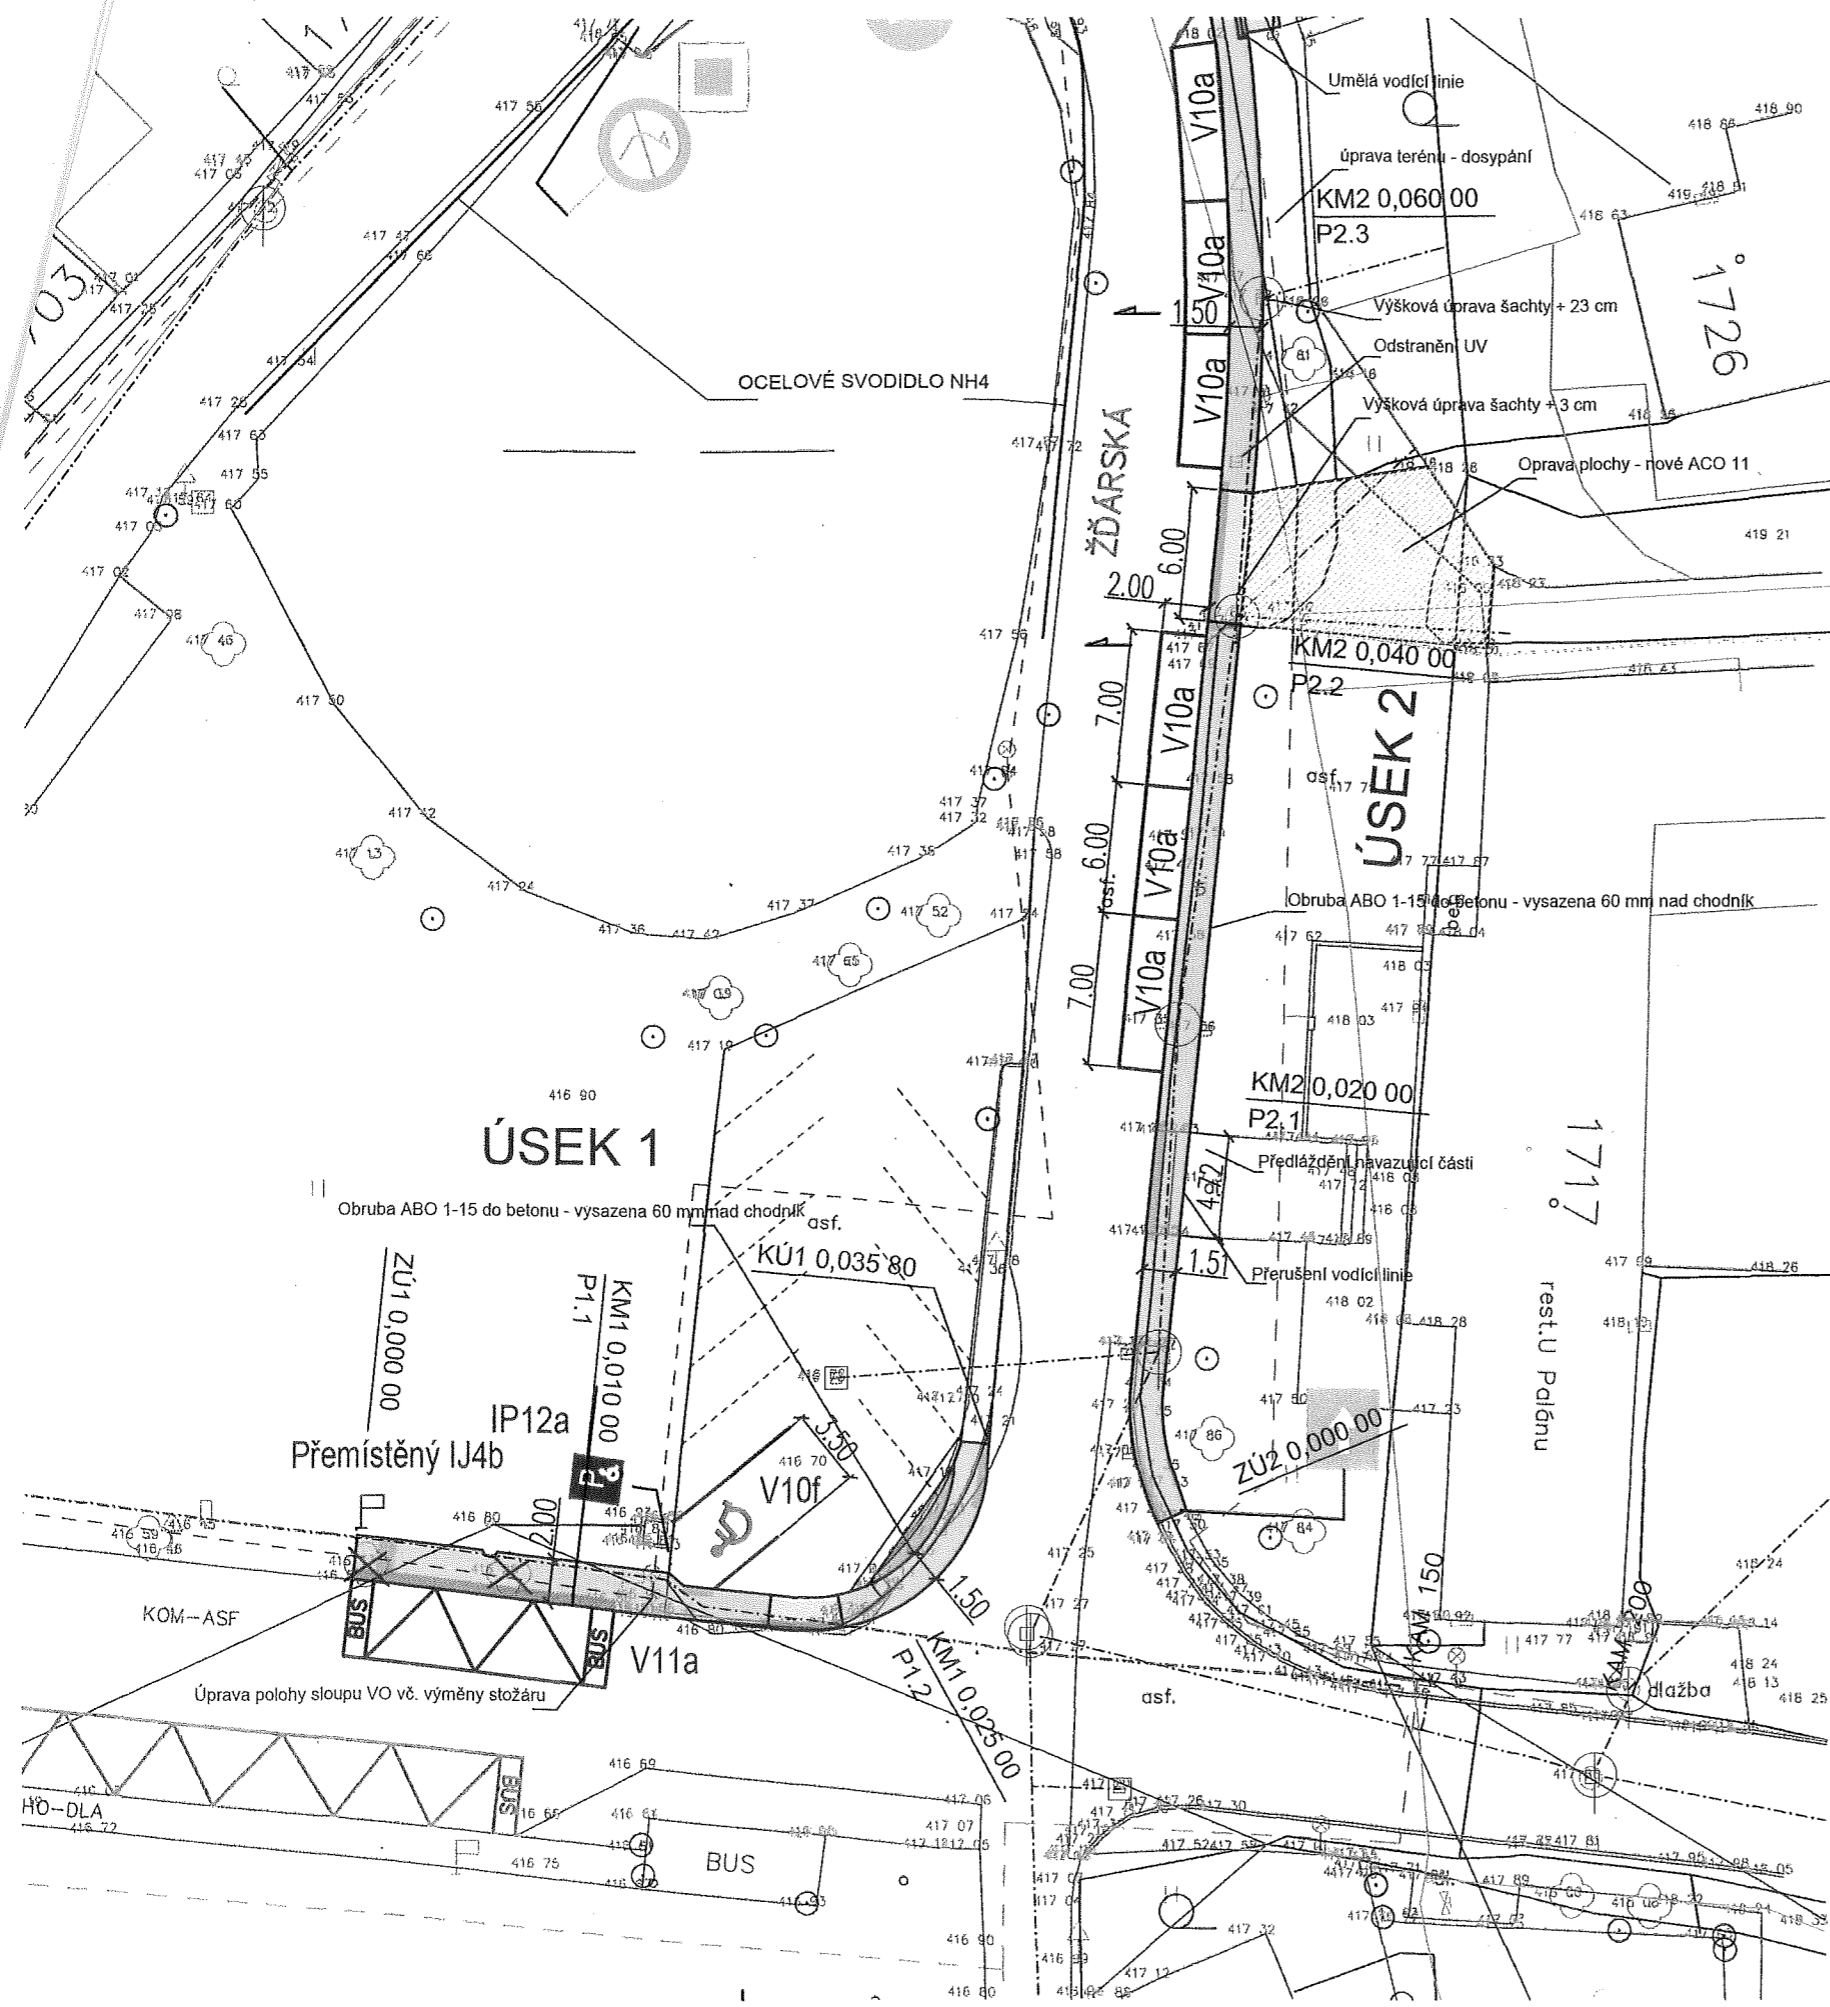

LEGENDA

- Nové chodníky - zámková dl. 60 mm
- Nové vjezdy - zámková dl. 80 mm
- Oprava stávajícího chodníku - zámková dl. 60 mm
- Rozšíření konstrukce vozovky parkoviště - ACO11
- Ozelenění
- Slepécké tvarovky - červené
- Vedení RWE
- Vodovod
- Kanalizace
- Veřejné osvětlení
- Vedení ČEZ
- Vedení Cetin
- Vedení Metropolitní
- Kácený strom

Vypracoval Ing. Martin Liška	Zodp. projektant Ing. Martin Liška	Stat. zástupce Ing. Martin Liška	 Ing. Martin Liška Nad Žábkem 3757 Havlíčkův Brod tel. 605530859
Kraj : Vysočina		Obec : HB - Perknov	
Investor : Město Havlíčkův Brod			Datum : 02/2018
Akce : Úprava návsi v Perknově			Formát : 2xA4
			Stupeň : DSP
Příloha : Situace			Čís. zakázky : 1801
			Měřítko : 1:250

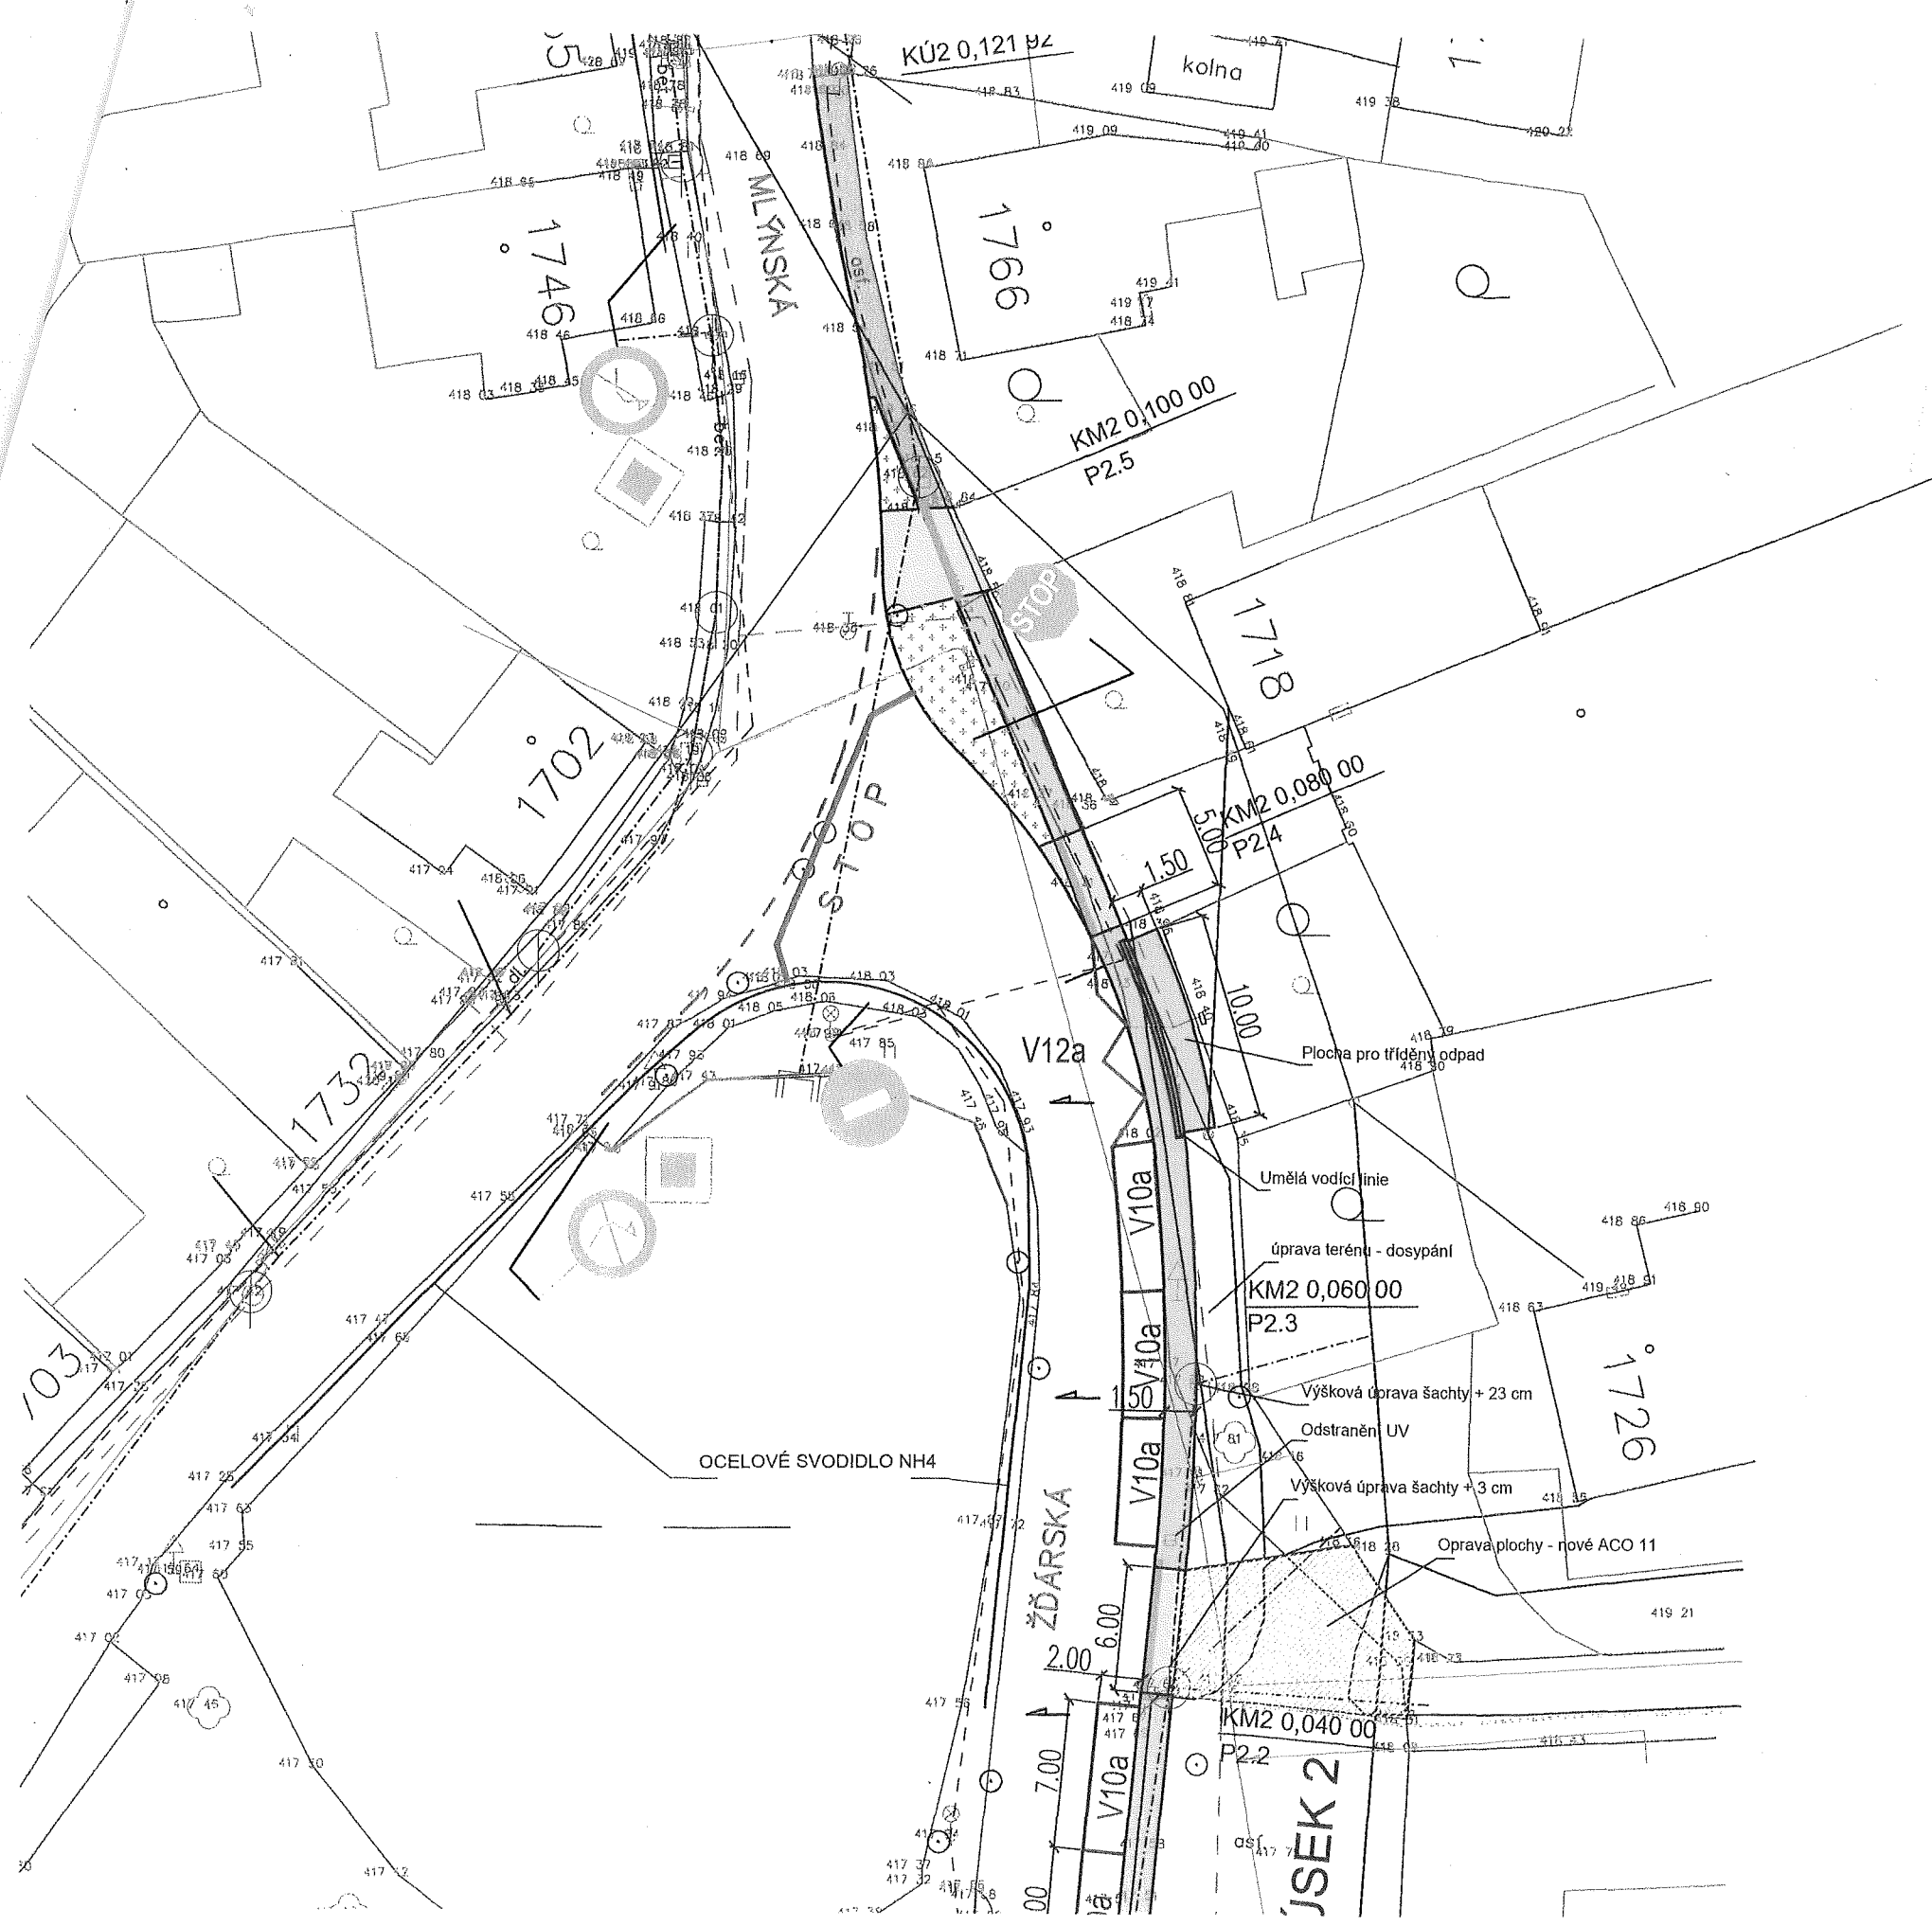

Souřadnice bodů pro vytyčení

A/ úsek 1

Staničení	Y	X
0	-1105261,79	-669490,72
20,025	-1105264,015	-669470,8188
32,857	-1105256,69	-669461,9543
35,796	-1105253,76	-669461,7247

B/ úsek 2

Staničení	Y	X
0	-1105259,187	-669454,2018
1,79	-1105257,525	-669454,8619
6,095	-1105253,292	-669455,4742
46,751	-1105212,832	-669451,4845
64,131	-1105195,475	-669451,2867
65,595	-1105194,016	-669451,3972
78,228	-1105181,902	-669454,7014
83,229	-1105177,249	-669456,5335
95,837	-1105165,588	-669461,3269
100,423	-1105161,343	-669463,0647
106,223	-1105155,952	-669465,2032
111,671	-1105150,667	-669466,5236
121,923	-1105140,56	-669468,23


LEGENDA

- Nové chodníky - zámková dl. 60 mm
- Nové vjezdy - zámková dl. 80 mm

DOLOŽKA

Prohlašuji, že Rada města Havlíčkův Brod projednala a schválila v souladu se zákonem č. 128/2000 Sb. v platném znění (zákon o obcích) uzavření smlouvy opravňující provést stavbu na pozemku ve vlastnictví Kraje Vysočina č. OM 1265/2018 v rámci stavby „Úprava návsi v Perknově“ usnesením č. R 15/19 dne 07.01.2019.

V Havlíčkově Brodě dne 07.01.2019

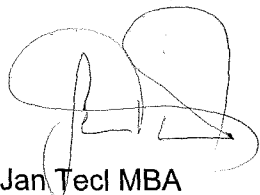

Mgr. Jan Tecl MBA
starosta města

