


PENZION DELTASERVIS
Komunikace, veřejné osvětlení
M1:500

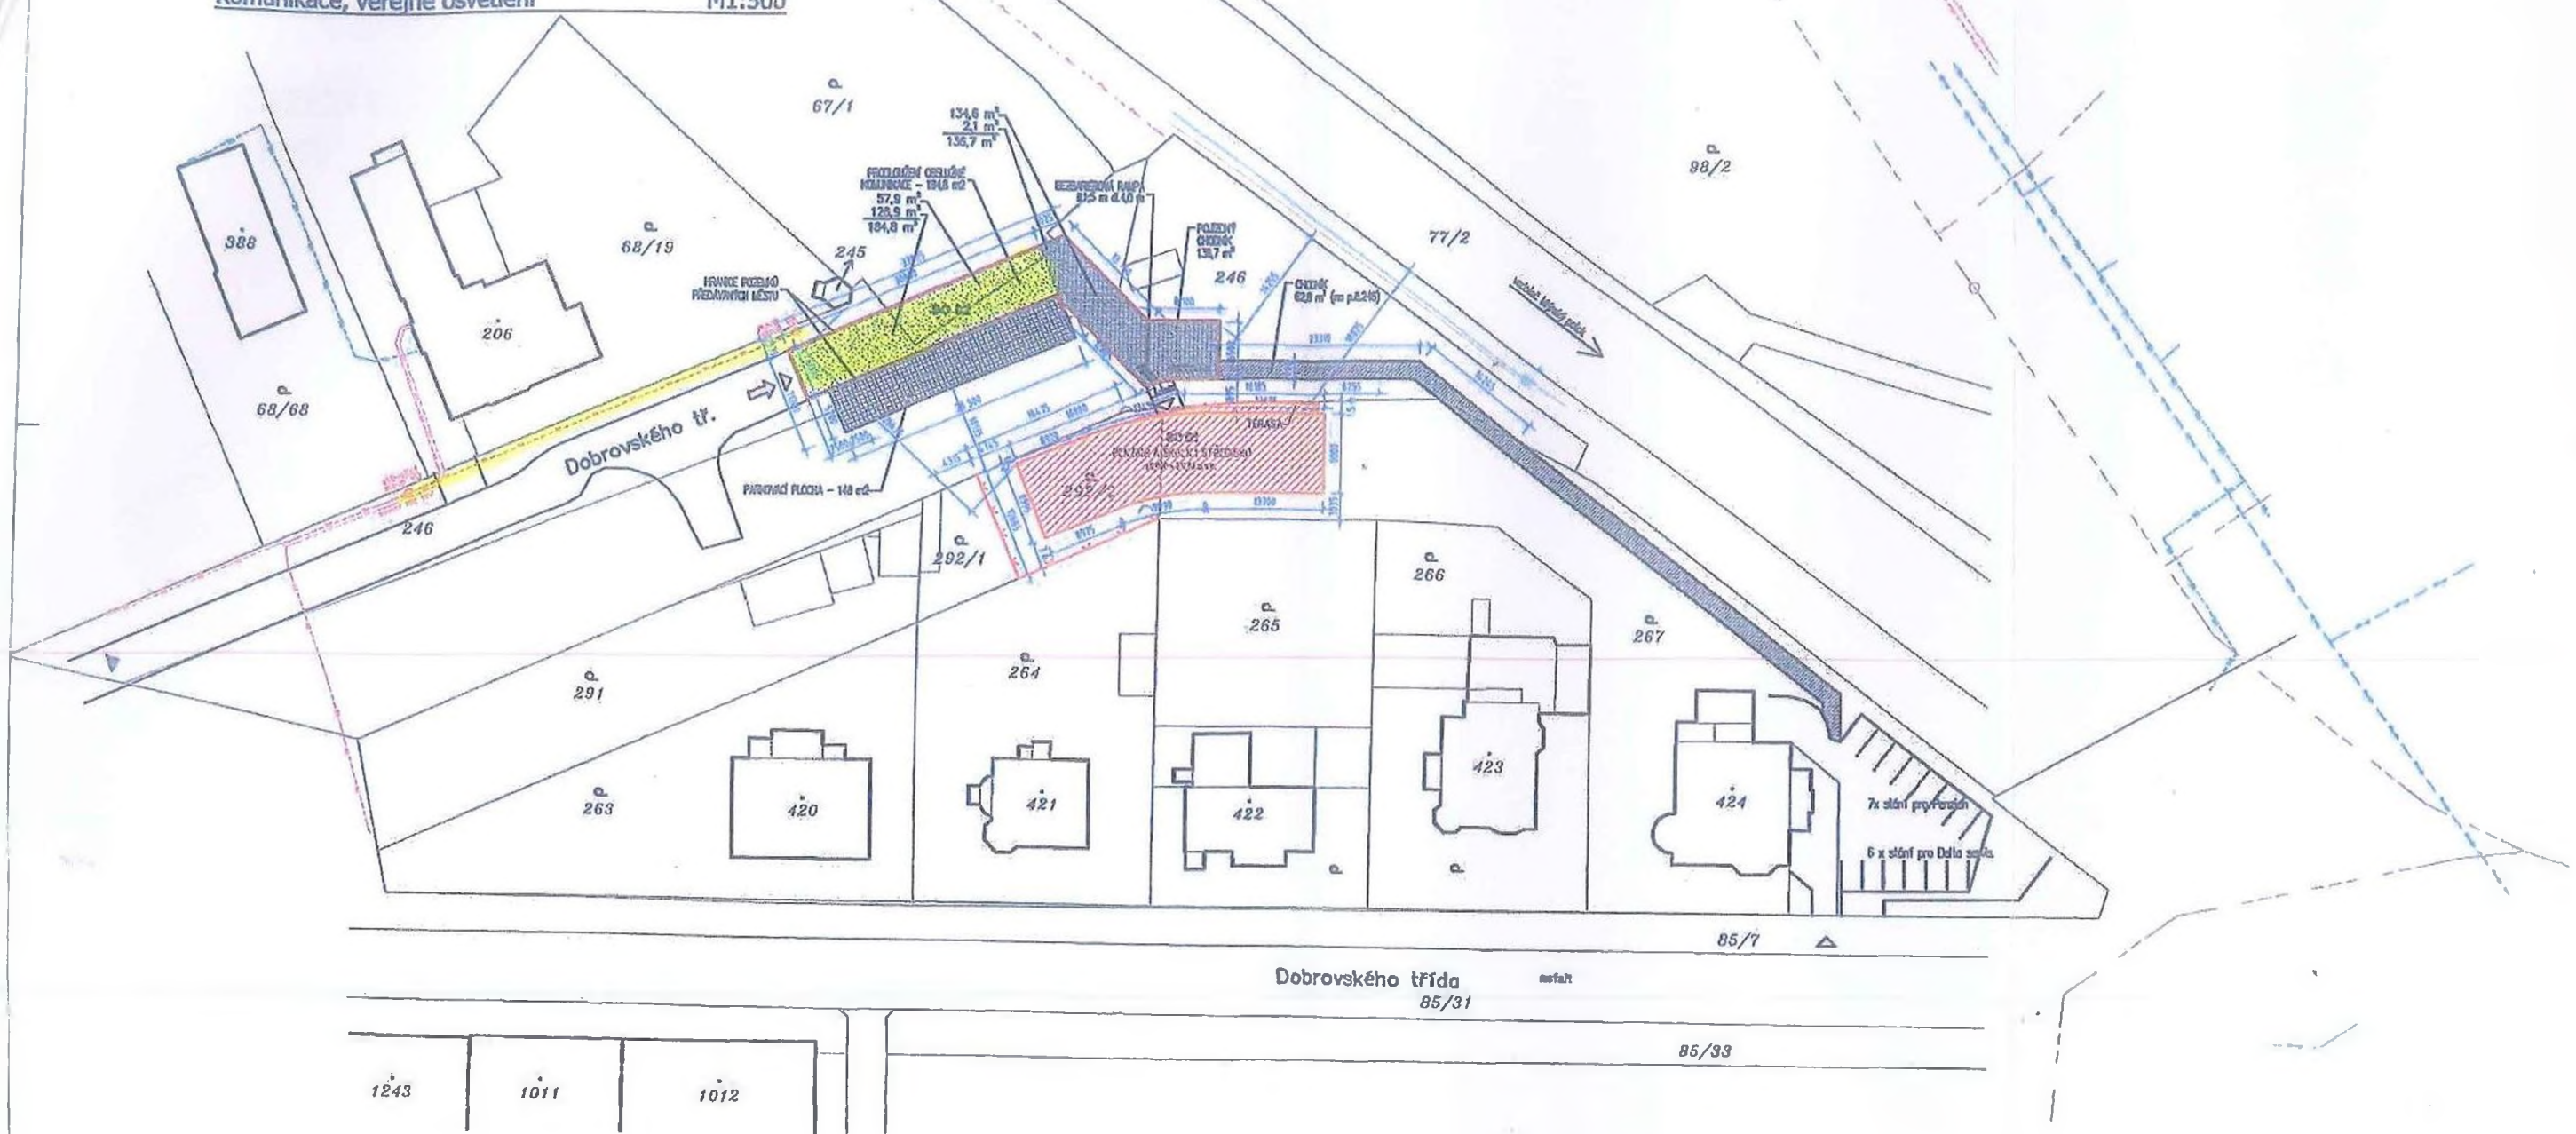

LEGENDA
PLOCHY:
PENZION A ŠKOLICÍ STŘEDISKO
zast.plocha - 326,6 m²

ODSTAVNÉ A KOMUNIKAČNÍ PLOCHY
zotrávňovací dlažba/parkovány - 148 m²
asfaltová plocha - 185 m²
sídlidná dlažba/pojízdný chodník - 137 m²
zast.plocha celkem - 470 m²

DEŠŤOVÁ KANALIZACE včetně průřezu
a výštiného objektu do vodoteče



VJEZD NA STAVEBNÍ POZEMEK
PŘÍJEZD, VSTUP DO OBJEKTU
OPLOCENÍ SO 05



LEGENDA STÁVAJÍCÍCH INŽ. SÍTÍ


- KANALIZACE SPLAŠČOVÁ ØT 300/750
- PLYNOVOD ØTIL ØV 200 ØDZL
- PLYNOVOD ØTIL
- VĚŠŤOVÝ VODOVOD ØT 100
- ZEMNÍ VODOVÝ ØV (Ø 100)
- ZEMNÍ VODOVÝ ØV (Ø 200)
- SOUŠEDNÍ KABEL (světelný, optický)

LEGENDA NOVÝCH INŽ. SÍTÍ SO 03

- KANALIZACE DEŠŤOVÁ (na sítích do kanalizace, ze speciálních ploch do příjezdu - konkrétně vedená do výštiného objektu do vodoteče)

LEGENDA NOVÝCH INŽ. SÍTÍ SO 04

- PŘÍPOJKA KANALIZACE SPLAŠČOVÉ ØT150
- PŘÍPOJKA VODOVODU ØPEPE ØV100 / ØV150 a ØV200
- PŘÍPOJKA PLYNU ØTIL ØV100 ØPEPE ØV100 (ØHP na hranici pozemku)
- OPLOČENÍ ØV 100 (výška a příslušný bod ØV ČEZ)
- nové přípojné sítě bude umístěny na hranici pozemku v oplocení
- PŘÍPOJKA SOUŠEDNÍ

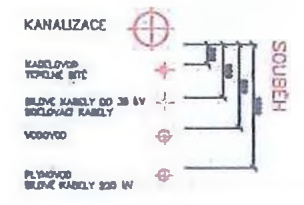

hranice katastru
stávající objekty



PENZION DELTASERVIS - KANALIZACE
M 1:500

SPLAŠKOVÁ

