

Níže uvedeného dne, měsíce a roku uzavřely smluvní strany

**VODÁRNA PLZEŇ a.s.**

se sídlem: Plzeň, Malostranská 143/2, PSČ 326 00  
IČO: 25205625  
zapsaná: obchodní rejstřík KS v Plzni, oddíl B, vložka č. 574  
zastoupena: generálním ředitelem,

bankovní spojení:  
číslo účtu:  
(dále v textu jen „vlastník“)

a

**T.G., a.s.**

adresa: K Cihelnám 699, 326 00 Plzeň  
IČO: 45349088  
zapsaná: obchodní rejstřík KS v Plzni, oddíl B, vložka 1457  
zastoupena: předsedou představenstva  
bankovní spojení:  
číslo účtu:  
(dále v textu jen „investor“)

tuto

## **SMLOUVU O PROVEDENÍ PŘELOŽKY VODOHOSPODÁŘSKÉ SÍTĚ**

ve smyslu ustanovení § 1746 odst. 2 zákona č. 89/2012 Sb., občanského zákoníku

### **I.**

#### **Předmět smlouvy**

Předmětem této smlouvy je stanovení podmínek pro realizaci investorem vyžádaného přeložení níže specifikované části kanalizační stoky ve vlastnictví společnosti VODÁRNA PLZEŇ a.s. na vlastní náklady a vlastní nebezpečí investora investor realizuje v rámci stavby „**Bytový dům U Lomů**“:

Kanalizační stoka: DN 300 materiál: kamenina

na pozemcích p.č.: 5453/3, 5453/4

do pozemku p. č.: 5453/3

k.ú.: Plzeň obec: Plzeň

Celková délka překládané části v metrech: 42,5 (dále jen „inženýrská síť“)

Celková délka po realizaci přeložky v metrech: 30 (dále jen „přeložka inženýrské sítě“)

Situační náčrt se specifikací překládané části inženýrské sítě tvoří přílohu č. 1 této smlouvy a je její nedílnou součástí.

## II.

### Doba užívání a trvání smlouvy

1. Investor je oprávněn předmětnou inženýrskou sítí užívat výhradně za podmínek a k účelu sjednaným touto smlouvou v období od 1.9.2019 do 30.9.2021, a to za kumulativního splnění těchto podmínek:
  - předložení pravomocného Rozhodnutí o povolení k provedení stavby vodního díla (stavebního povolení) vydaného příslušným vodoprávním úřadem (dále jen „Rozhodnutí“) zástupci majetkového oddělení vlastníka nejméně deset (10) pracovních dnů před započítáním prací na přeložce inženýrské sítě, nejpozději však do 31.8.2019,
  - předložení „Smlouvy o budoucí smlouvě o zřízení služebnosti inženýrské sítě“ podepsané všemi vlastníky pozemků dotčených vedením přeložky inženýrské sítě zástupci majetkového oddělení vlastníka nejméně deset (10) pracovních dnů před započítáním prací na přeložce inženýrské sítě, nejpozději však do 31.8.2019
  - předložení předběžné kalkulace finančních nákladů na vybudování přeložky inženýrské sítě dle této smlouvy nejpozději při podpisu této smlouvy.
2. Smluvní strany se dohodly, že nepředloží – li investor zástupci majetkového oddělení vlastníka v termínu a za podmínek sjednaných v předchozím odstavci uvedené listiny, pozbývá tato smlouva automaticky účinnosti marným uplynutím lhůty sjednané v předchozím odstavci.
3. V případě, že investor nezačne práce na realizaci přeložky inženýrské sítě do tří (3) měsíců od vzniku práva užívat část inženýrské sítě dle této smlouvy, má vlastník právo od této smlouvy odstoupit a investor je povinen předat inženýrskou sítí zpět zástupcům vlastníka inženýrské sítě do 30 dnů od obdržení písemného odstoupení vlastníka od této smlouvy, a to způsobem sjednaným v čl. III. odst. 9 této smlouvy.
4. V případě, že přeložka inženýrské sítě nebude investorem dokončena do termínu 30.6.2021, má vlastník právo od této smlouvy odstoupit a investor je povinen předat inženýrskou sítí zpět vlastníkovi inženýrské sítě do 30 dnů od obdržení písemného odstoupení vlastníka od této smlouvy. V takovém případě je investor povinen uhradit vlastníkovi veškeré náklady vynaložené v souvislosti s dokončením přeložky inženýrské sítě, ev. veškeré náklady vynaložené v souvislosti s uvedením inženýrské sítě do původního stavu, a veškeré náklady vynaložené v souvislosti se zřízením služebnosti, a to do patnácti (15) dnů ode dne doručení výzvy k zaplacení těchto nákladů, přičemž je výlučným a neomezeným právem vlastníka rozhodnout, zda přeložku inženýrské sítě dokončí či uvede inženýrskou sítí do původního stavu na náklady investora. Zaplacením vyúčtovaných nákladů není dotčen nárok vlastníka na zaplacení smluvní pokuty a náhrady škody vzniklé z porušení této povinnosti.
5. Smluvní strany sjednávají, že přeložka inženýrské sítě se považuje za dokončenou řádně a včas, je-li přeložka inženýrské sítě ve sjednaném termínu protokolárně předána investorem zástupcům vlastníka dle čl. III. této smlouvy.

## III.

### Předání inženýrské sítě vlastníkovi

1. Smluvní strany se dohodly, že k předání a k převzetí dokončené přeložky inženýrské sítě dojde na základě protokolárního předání předmětné přeložky inženýrské sítě investorem zástupci vlastníka provozu kanalizace a zástupci majetkového oddělení vlastníka, a to za splnění všech níže uvedených podmínek:



Předání předmětné přeložky inženýrské sítě zástupci vlastníka – provoz kanalizace

2. Investor se zavazuje v předstihu minimálně deset (10) pracovních dnů před výzvou k technické příjemce dokončené stavby přeložky inženýrské sítě (pozn. před zahájením kolaudačního řízení) doložit zástupci vlastníka provozu kanalizace:
  - Kompletní dokumentaci skutečného provedení stavby přeložky inženýrské sítě (potvrzené razítkem a podpisem).
  - Geodetické zaměření stavby přeložky inženýrské sítě včetně jeho digitální podoby na datovém nosiči.
  - Záznam kamerové zkoušky včetně jeho digitální podoby na datovém nosiči.
  - Kopii protokolu o akceptaci Zakázky DTM Plzeňského kraje.
  - Veškeré doklady potřebné pro kolaudační řízení – protokoly o provedených zkouškách, atesty, prohlášení o shodě materiálu atd.

Předání předmětné přeložky inženýrské sítě zástupci vlastníka – majetkové oddělení

3. Investor se zavazuje před výzvou k příjemce dokončené stavby přeložky inženýrské sítě (pozn. po skončení kolaudačního řízení) doložit zástupci majetkového oddělení vlastníka:
  - Protokol o předání a převzetí dokončené stavby přeložky inženýrské sítě potvrzený ze strany zástupce vlastníka provozu kanalizace.
  - Kolaudační souhlas k předmětné stavbě.
  - Vyčíslení celkové výše finančních nákladů na přeložku inženýrské sítě v českých korunách bez daně z přidané hodnoty za účelem účetní evidence zhodnocení majetku vlastníka.
  - Geometrický plán pro vymezení rozsahu věcného břemene - služebnosti stavby včetně údajů o délce kanalizační stoky na jednotlivých služebných pozemcích a jeho digitální podoby na datovém nosiči, 1 vyhotovení v listinné podobě a 1 vyhotovení v digitální podobě, a to za účelem zanesení údajů do mapového portálu vlastníka.
4. Investor se zavazuje nejpozději do devíti (9) měsíců od vydání kolaudačního souhlasu na přeložku inženýrské sítě předložit zástupci majetkového oddělení vlastníka Smlouvu o zřízení služebnosti ve prospěch vlastníka podepsanou úředně ověřenými podpisy strany povinné včetně dokladu o investorem zaplacené jednorázové náhradě za zřízení služebnosti straně povinné, jestliže se vlastník pozemku (pozemků), ve kterém je situována přeložka inženýrské sítě, liší od vlastníka dle této smlouvy.
5. Nebudou-li ke dni předání splněny podmínky stanovené v Rozhodnutí nebo uvedené v této smlouvě, nejsou zástupci vlastníka provozu inženýrské sítě, ani zástupce majetkového oddělení vlastníka povinni předmětnou přeložku inženýrské sítě převzít.
6. Nebude-li z důvodu na straně investora přeložka inženýrské sítě převzata zástupci vlastníka provozu inženýrské sítě, nebo zástupcem majetkového oddělení vlastníka, bude investor v prodlení s řádným a včasným dokončením přeložky inženýrské sítě, a to až do jejího řádného převzetí všemi zástupci vlastníka.
7. Zástupci vlastníka zajišťující převzetí přeložky inženýrské sítě jsou:
  - provoz kanalizace:

tel. :	e-mail
--------	--------
  - majetkové oddělení:

tel.	e-mail
------	--------

8. Smluvní strany se dohodly, že shora uvedené podmínky předání a převzetí inženýrské sítě nebo přeložky inženýrské sítě se přiměřeně použijí i pro případy, kdy investorovi vznikne povinnost předat inženýrskou síť nebo přeložku inženýrské sítě vlastníkovi, aniž by byla přeložka inženýrské sítě dokončena.

#### IV. Účel užívání

Smluvní strany se dohodly a prohlašují, že část inženýrské sítě kanalizační stoky uvedená v čl. I. této smlouvy se přenechává investorovi za výhradně účelem realizace její přeložky dle platného Rozhodnutí a této smlouvy.

Smluvní strany prohlašují a investor bere na vědomí, že vlastnictví inženýrské sítě kanalizační stoky se jejím přeložením nemění, a to ani v případě jejího prodloužení.

#### V. Podmínky užívání

Investor se zavazuje a je povinen:

1. Dodržet podmínky uvedené ve stanovisku ORP MMP vydaného k projektové dokumentaci řešící přeložku inženýrské sítě.
2. Přizvat zástupce vlastníka k předání staveniště investorem zhotoviteli stavby přeložky inženýrské sítě, je – li zhotovitel stavby přeložky inženýrské sítě osoba odlišná od investora.
3. Před zahájením prací vytýčit stávající zařízení kanalizace v prostoru stavby přeložky inženýrské sítě.
4. Zahájení prací oznámit vlastníkovi provoz kanalizace e-mailem na adresy:
5. Přizvat zástupce vlastníka – provozu kanalizace, uvedené v předchozím odstavci, na kontrolní dny stavby přeložky inženýrské sítě.
6. vést přeložku inženýrské sítě ve vyznačené trase uvedené v příloze č.1. Bude-li zjištěno, že investor vede přeložku mimo vyznačenou trasu a na výzvu vlastníka nezjedná nápravu v přiměřené lhůtě, je vlastník oprávněn od této smlouvy odstoupit a investor je povinen předat inženýrskou síť zpět vlastníkovi inženýrské sítě do 30 dnů od obdržení písemného odstoupení vlastníka od této smlouvy. V takovém případě je vlastník oprávněn dle své volby sám zajistit, požadovat po investorovi nebo zadat jinému subjektu rekonstrukci trasy dle původního vytýčení na náklady investora. Investor je povinen zaplatit vlastníkovi veškeré taktó vzniklé nákladů do patnácti (15) dnů ode dne doručení výzvy k zaplacení těchto nákladů. Zaplacením vyúčtovaných nákladů není dotčen nárok vlastníka na zaplacení smluvní pokuty a náhrady škody vzniklé z porušení této povinnosti.
7. Přizvat zástupce vlastníka – provozu kanalizace před záhozem rýhy ke kontrole prací a k předepsané zkoušce vodotěsnosti.
8. Přizvat zástupce provozu kanalizace po dokončení definitivního povrchu komunikace ke kontrole funkčnosti vodárenských armatur a ke způsobu uložení poklopů vodárenských armatur a poklopů revizních šachet do úrovně nového terénu.
9. Předložit vlastníkovi záznam a vyhodnocení kamerové prohlídky u nově pokládáné stoky o provedení vizuální kontroly nových vstupních šachet a kontroly šachty, kam se napojuje nová kanalizace.



10. Respektovat ochranné pásmo stávající vodohospodářské infrastruktury dle ustanovení a podmínek zákona č. 274/2001 Sb., o vodovodech a kanalizacích, ve znění pozdějších předpisů. V ochranném pásmu je zejména zakázáno vysazovat dřeviny a trvalé porosty, provádět terénní úpravy, provádět zemní práce, stavby, umísťovat konstrukce nebo jiné podobné zařízení či provádět činnosti, které omezují přístup k vodohospodářské síti nebo které by mohly ohrozit jejich technický stav nebo plynulé provozování, bez předchozího souhlasu vlastníka. Ochranné pásmo činí dle §23, odst. 3 zákona č. 274/2001 Sb., o vodovodech a kanalizacích, ve znění pozdějších předpisů:
  - a) u vodovodních řadů a kanalizačních stok do průměru 500 mm včetně, 1,5 m,
  - b) u vodovodních řadů a kanalizačních stok nad průměr 500 mm, 2,5 m,
  - c) u vodovodních řadů nebo kanalizačních stok o průměru nad 200 mm, jejichž dno je uloženo v hloubce větší než 2,5 m pod upraveným povrchem, se vzdáleností podle písmene a) nebo b) od vnějšího líce zvyšují o 1,0 m.
11. Ve vztahu k vodohospodářské (inženýrské) síti vlastníka respektovat normu ČSN 736005 Prostorové uspořádání sítí technického vybavení.
12. Přeložku inženýrské sítě realizovat v souladu s Plzeňskými standardy vodovodu a kanalizace dostupnými na <https://www.vodarna.cz/plzenske-standardy/>.

## VI.

### Další ujednání

1. Podmínky pro vstup na/do pozemku a komunikací ve vlastnictví či majetku třetích osob odlišných od smluvních stran za účelem provádění přeložky inženýrské sítě je povinen s těmito osobami sjednat investor vlastním jménem, na vlastní náklady a nebezpečí.
2. Smluvní strany se dohodly, že investor provede přeložku inženýrské sítě ve smyslu této smlouvy svým nákladem, na vlastní nebezpečí a bez jakéhokoli nároku na vypořádání jakéhokoliv vynaloženého nákladu a jakéhokoliv jejího případného zhodnocení.
3. Investor se zavazuje na vlastní náklady za účelem zřízení služebnosti zajistit uzavření smlouvy o zřízení služebnosti ve prospěch vlastníka inženýrské sítě za předpokladu, že vlastník pozemku (pozemků), ve kterém je vybudována přeložka inženýrské sítě, se liší od vlastníka přeložky inženýrské sítě.
4. Investor poskytuje vlastníkovi na provedenou přeložku inženýrské sítě záruční dobu v délce 5 let od jejího protokolárního předání vlastníkovi kanalizační stoky.
5. Vady přeložky inženýrské sítě budou reklamovány písemnou formou. Investor je povinen sjednat a zúčastnit se místního šetření stanoveného vlastníkem ve výzvě vlastníka, a to nejpozději do deseti pracovních dnů od obdržení výzvy vlastníka. Investor je povinen na své náklady odstranit vady nejpozději ve sjednané lhůtě – přiměřené zjištěné povaze vady, v protokolu z místního šetření. Investor je povinen telefonicky vyzvat zástupce vlastníka ke kontrole odstraněných vad za přiměřeného použití podmínek sjednaných v čl. V. této smlouvy.
6. Neodstraní-li investor vady v písemně sjednané lhůtě přiměřené zjištěné povaze vady, je vlastník oprávněn dle své volby tuto vadu odstranit sám nebo její odstranění zadat jinému subjektu na náklady investora. Investor je povinen zaplatit vlastníkovi veškeré takto vzniklé nákladů do patnácti (15) dnů ode dne doručení výzvy k zaplacení těchto nákladů. Veškerá další práva vlastníka z titulu vad tak, jak jsou upravená v občanském zákoníku, stejně jako právo na náhradu škody, nejsou ujednáními tohoto odstavce dotčena.

## VII. Smluvní pokuty

1. Investor se zavazuje při nedodržení podmínek uvedených v této smlouvě, zaplatit vlastníkovvi na základě jeho výzvy následující smluvní pokuty:
  - a) Nedoloží-li investor Rozhodnutí zástupci vlastníka – majetkové oddělení do termínu uvedeného v čl. II. odst. 1 této smlouvy:
    - jednorázovou pokutu ve výši **5.000,- Kč**.
  - b) Nedoloží-li investor „Smlouvu o budoucí smlouvě o zřízení služebnosti inženýrské sítě“ podepsanou všemi vlastníky pozemků dotčených vedením přeložky inženýrské sítě zástupci majetkového oddělení vlastníka do termínu uvedeného v čl. II odst. 1 této smlouvy:
    - jednorázovou pokutu ve výši **5.000,- Kč** (slovy: pět tisíc korun českých)
  - c) Při nedodržení termínu zahájení realizace přeložky inženýrské sítě v termínu dle čl. II. odst. 3 této smlouvy:
    - jednorázovou pokutu ve výši **20.000,- Kč** (slovy: dvacet tisíc korun českých)
    - a dále pokutu ve výši **500,- Kč** (slovy: pět set korun českých) za každý i započatý den prodlení do zahájení realizace přeložky inženýrské sítě
  - d) Při nedodržení termínu dokončení realizace přeložky inženýrské sítě v termínu dle čl. II. odst. 4 této smlouvy:
    - jednorázovou pokutu ve výši **50.000,- Kč** (slovy: padesát tisíc korun českých)
    - a dále pokutu ve výši **1.000,- Kč** (slovy: jeden tisíc korun českých) za každý i započatý den prodlení do dokončení přeložky inženýrské sítě
  - e) Při nedodržení termínu pro splnění podmínek protokolárního předání přeložky inženýrské sítě zástupcům vlastníka provozu kanalizace a zástupci majetkového oddělení vlastníka ve smyslu čl. III. odst. 2., 3. této smlouvy:
    - pokutu ve výši **1.000,- Kč** (slovy: jeden tisíc korun českých) za každý i započatý den prodlení do dne předání včetně
  - f) Nepřizve-li investor zástupce vlastníka ke kontrolním dnům ve smyslu čl. V. odst. 5 této smlouvy nebo ke kontrole provádění přeložky inženýrské sítě ve smyslu čl. V. odst. 7 této smlouvy:
    - pokutu ve výši **10.000,- Kč** (slovy: deset tisíc korun českých) za každý případ nepřizvání zástupce vlastníka ke kontrolnímu dni
  - g) V případě neoprávněného zásahu do/na kanalizační stoce vymezeném touto smlouvou, včetně neumožnění vstupu do přílehlého objektu:
    - pokutu ve výši **100.000,- Kč** (slovy: jedno sto tisíc korun českých) za každý případ takového neoprávněného zásahu či neumožnění přístupu
  - h) V případě vedení přeložky inženýrské sítě mimo vyznačenou trasu v příloze č. 1:
    - pokutu ve výši **100.000,- Kč** (slovy: jedno sto tisíc korun českých) za každý případ odchýlení se od schválené trasy přeložky inženýrské sítě
  - i) Neodstraní-li investor v průběhu pětileté záruční doby veškeré závady v písemně sjednané lhůtě dle čl. VI. odst. 5 této smlouvy:
    - pokutu ve výši **5.000,- Kč** (slovy: pět tisíc korun českých) za každý i započatý den prodlení do odstranění vady



- j) Nevyzve-li investor zástupce vlastníka ke kontrole odstraněných vad dle čl. VI. odst. 5 této smlouvy
    - pokutu ve výši **10.000,-Kč** (slovy: deset tisíc korun českých) za každý případ
  - k) V případě poškození inženýrských sítí společnosti VODÁRNA PLZEŇ a.s. při provádění výkopových prací:
    - pokutu ve výši **100.000,- Kč** za každý případ poškození inženýrské sítě
  - l) V případě, že investor bude předmětnou inženýrskou sítí bez písemného souhlasu vlastníka užívat k jinému účelu, než je uvedeno v článku IV. této smlouvy:
    - pokutu ve výši **100.000,- Kč** za každý takový případ
  - m) Nezajistí-li investor uzavření smlouvy o zřízení služebnosti ve prospěch vlastníka inženýrské sítě za předpokladu, že vlastník pozemku (pozemků), ve kterém je situována přeložka inženýrské sítě, se liší od vlastníka přeložky inženýrské sítě, v termínu a za podmínek sjednaných v čl. III. odst. 4 této smlouvy:
    - jednorázovou pokutu ve výši **100.000,- Kč** (slovy: jedno sto tisíc korun českých)
  - n) Nedodržení termínu předání inženýrské sítě nebo přeložky inženýrské sítě v případech, kdy investorovi vznikne povinnost předat inženýrskou sítí nebo přeložku inženýrské sítě vlastníkovi, aniž by byla přeložka inženýrské sítě dokončena ve smyslu v čl. II. odst. 3 a čl. II. odst. 4, čl. V. odst. 6 této smlouvy:
    - jednorázovou pokutu ve výši **100.000,- Kč** (slovy: jedno sto tisíc korun českých)
    - a dále pokutu ve výši **5.000,- Kč** (slovy: pět tisíc korun českých) za každý i započatý den prodlení protokolárního předání inženýrské sítě zpět zástupci vlastníka provoz inženýrské sítě
2. Smluvní pokuty uvedené výše jsou splatné po doručení výzvy vlastníka k její úhradě, a to do 15 dnů od jejího doručení investorovi. Zaplacením smluvní pokuty není dotčen nárok vlastníka na náhradu škody vzniklé z porušení povinnosti, ke kterému se smluvní pokuta vztahuje, a to i ve výši přesahující smluvní pokutu.
3. Smluvní strany se dohodly, že investor odpovídá za porušení povinností sjednaných touto smlouvou taktéž v případě, kdy sjednanou povinnost poruší třetí osoby, které jsou s investorem ve smluvním či obdobném vztahu (např. dodavatelé apod.).

## VIII.

### Závěrečná ustanovení

1. Smluvní strany potvrzují svým podpisem, že se řádně seznámily s obsahem této smlouvy a jsou si vědomy právních následků při nedodržení jejich jednotlivých ustanovení.
2. Tato smlouva může být měněna či doplňována pouze písemnou smlouvou stran, označenou výslovně jako její dodatek. Za písemnou smlouvou nebude pro tento účel považována výměna e-mailových či jiných elektronických zpráv. Smluvní strany výslovně vylučují možnost změny nebo doplnění této smlouvy ústní smlouvou stran. Smluvní strany současně vylučují aplikaci ustanovení § 1740 odst. 3 zákona č. 89/2012 Sb., občanského zákoníku a aplikaci § 562 odst. 1 občanského zákoníku.
3. Žádný projev stran učiněný po uzavření této smlouvy nesmí být vykládán v rozporu s výslovnými ustanoveními této smlouvy. Smluvní strany výslovně veškerá ujednání, prohlášení, přísliby a ujištění předcházející uzavření této Smlouvy ruší a nahrazují touto Smlouvou, současně vylučují aplikaci ustanovení § 556 odst. 2 zákona č. 89/2012 Sb., občanského zákoníku.

4. Smluvní strany se dohodly, že bude vlastník veškeré písemnosti zasílat uživateli na adresu uvedenou v záhlaví této smlouvy obvyčejně nebo doporučeným dopisem. Písemnost se považuje za doručenou
  - třetí den po jejím odeslání - platí u písemnosti zasílané obvyčejně, nebo
  - v den jejího uložení u poštovního úřadu - platí u písemnosti zasílané doporučeně, popř. s dodejkou, nebo
  - v den jejího navrácení zpět odesílateli - platí u písemnosti zasílané doporučeně, popř. s dodejkou, která se u poštovního úřadu neukládá.
5. Smluvní strany v souladu s ustanovením § 630 odst. 1 zákona č. 89/2012 Sb., občanského zákoníku, ve znění pozdějších předpisů, sjednávají promlčecí dobu ve vztahu k veškerým právům vlastníka přímo či odvozeně souvisejícím se Smlouvou v délce pěti let ode dne, kdy počala promlčecí doba plynout.
6. Smluvní strany ve smyslu ust. § 2894 odst. 2 zákona č. 89/2012 Sb., občanského zákoníku sjednávají povinnost investora odčinit vlastníkovi nemajetkovou újmu, kterou vlastníkovi způsobil, a to v penězích, nestanoví-li vlastník jinak.
7. Smlouva má 8 stran, 1 přílohu a vyhotovuje se ve 2 stejnopisech, z nichž 1 obdrží vlastník a 1 investor.
8. Fyzické osoby, které tuto smlouvu jménem jednotlivých smluvních stran uzavírají, tímto prohlašují, že jsou plně oprávněny k jejímu platnému uzavření.
9. Smluvní strany berou na vědomí, že vlastník je subjektem povinným zveřejňovat smlouvy dle zákona č. 340/2015 Sb., o zvláštních podmínkách účinnosti některých smluv, uveřejňování těchto smluv a o registru smluv (zákon o registru smluv), jestliže jsou splněny podmínky pro zveřejnění, tj. že tato Smlouva bude uveřejněna v registru smluv. Investor tímto uděluje vlastníkovi souhlas s uveřejněním smlouvy v registru smluv.
10. Smlouva nabývá platnosti dnem podpisu oběma stranami a účinnosti dnem uveřejnění v registru smluv.
11. Smluvní strany po přečtení Smlouvy prohlašují, že souhlasí s jejím obsahem, že Smlouva byla sepsána na základě pravdivých údajů, jejich pravé, svobodné a vážně míněné vůle a že není sjednána v tísní, v rozumové slabosti, v rozrušení nebo z lehkomyšlnosti, na důkaz čehož připojují níže své vlastnoruční podpisy.

Příloha č. 1: Situace přeložky inženýrské sítě z projektové dokumentace

- 8 -01- 2019  
V Plzni dne .....

VLASTNÍK:

V Plzni dne 9.1. 2019  
.....

INVESTOR


\_\_\_\_\_  
VODÁRNA PLZEŇ a.s.

generální ředitel

\_\_\_\_\_  
T.G. a.s.

předseda představenstva



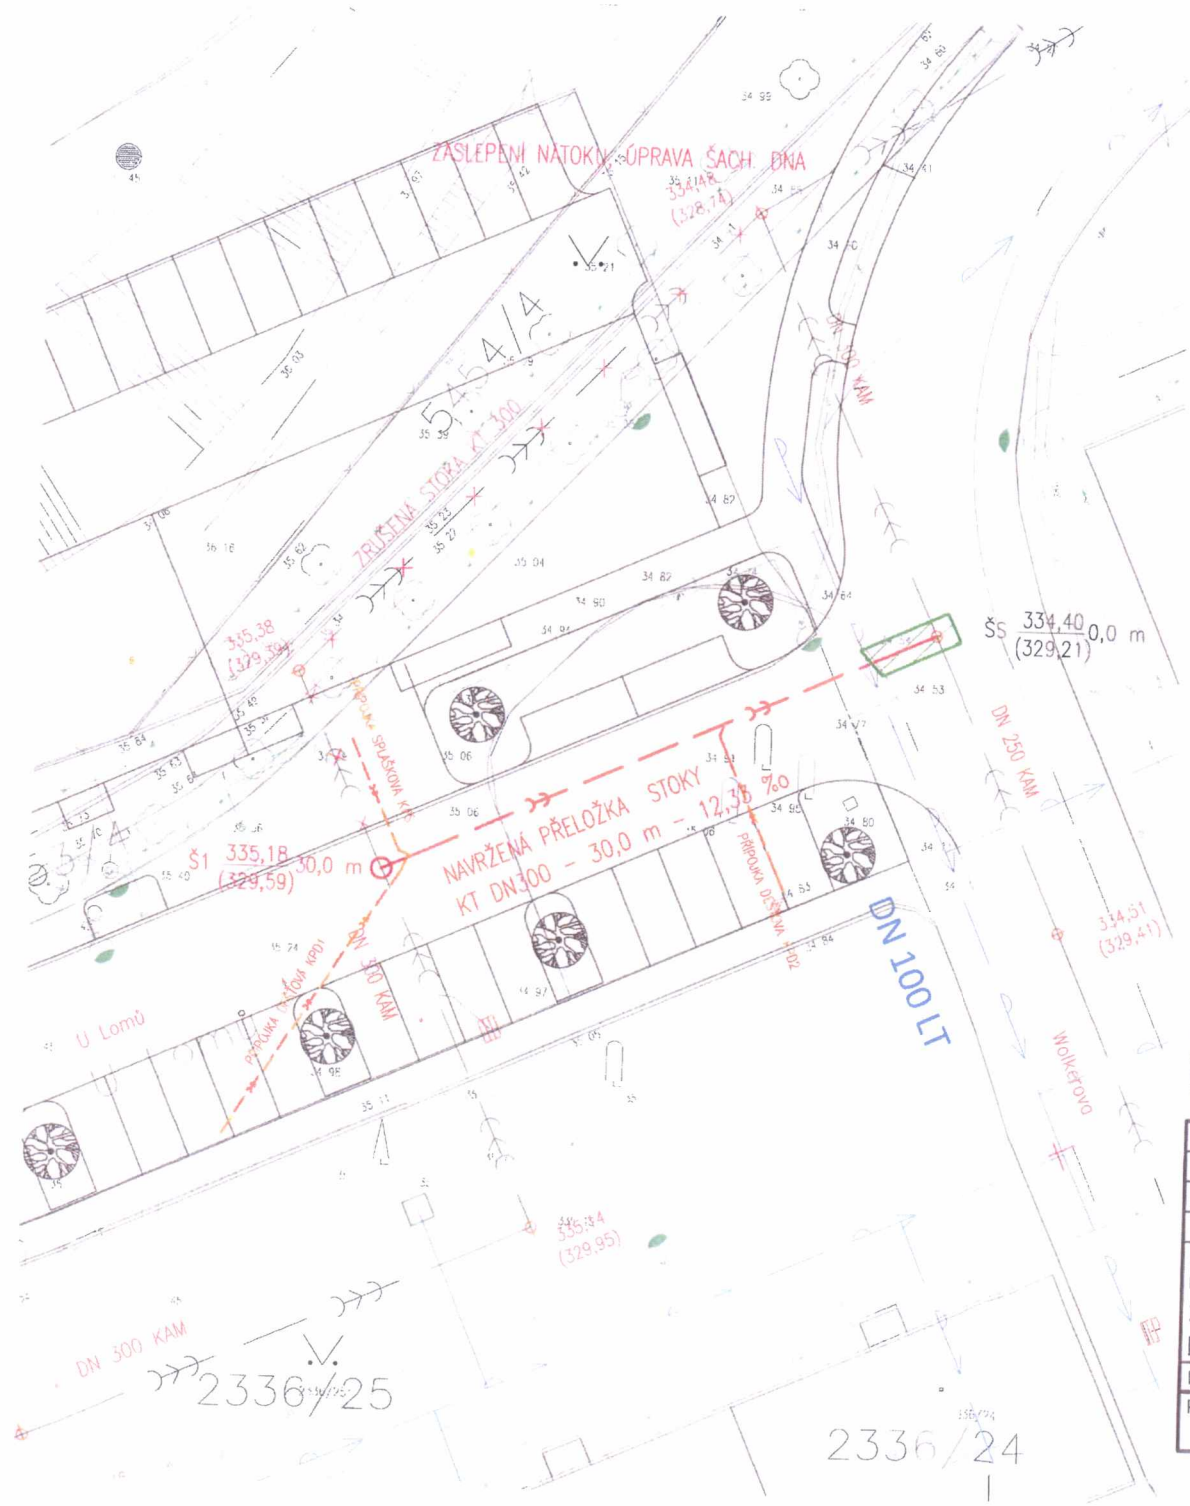

### LEGENDA SÍTÍ

#### STÁVAJÍCÍ

- >>> — KANALIZACE
- x >>> -x KANALIZACE RUŠENÁ
- >>> — VODOVOD
- >>> — NTL PLYNOVOD
- >>> — KABEL ELEKTRO
- >>> — KABEL VEŘEJNÉHO OSVĚTLENÍ
- >>> — KABEL INFORM. TECHNOLOGIÍ SÍTÍ
- >>> — KABELOVÁ TELEVIZE UPC
- >>> — KABEL SDĚLOVACÍ TELEFONICA
- >>> — KABEL SDĚLOVACÍ DIAL TELECOM
- >>> — HORKOVOD

#### PROJEKTOVANÉ

- - - >>> - - - KANALIZACE
- - - >>> - - - KANALIZAČNÍ PŘÍPOJKA – SAMOSTATNÁ ČÁST PD
- OBNOVA POVRCHŮ – UL. WOLKEROVA



POZN. : PODZEMNÍ VEDENÍ JSOU UVEDENA POUZE ORIENTAČNĚ A NESLOUŽÍ PRO JEJICH VYTYČENÍ. PŘED ZAHÁJENÍM STAVBY JE NUTNO PROVÉST PŘESNÉ VYTYČENÍ VŠECH VEDENÍ. PŘI KRÍŽENÍ I SOUBĚHU SE SÍTĚMI JE NUTNO RESPEKTOVAT JEJICH OCHRANNÁ PÁSMATA. VYTYČENÍ PROVEDOU NA POŽÁDÁNÍ SPRÁVCI JEDNOTLIVÝCH SÍTÍ.

Hlavní projektant		<b>C PROJEKT s.r.o.</b> Valeč 19, 675 53 Valeč, IČ: 04760966, tel E-mail:	
Zodp. projektant			
Místo stavby	PLZEŇ 2, U LOMŮ	Datum	09/2018
Investor	T.G.a.s., K CIHELNÁM 699/35a, 326 00 PLZEŇ	Stupeň	DUR+DSP
Stavba	BYTOVÝ DŮM na parc.č.2336/2,2336/20,2336/47 2336/49,2336/58,2336/90,5453,5454, k.ú. PLZEŇ, U LOMŮ, PLZEŇ 2	Č. zakázky	...
Profese	PŘELOŽKA KANALIZAČNÍ STOKY	Měřítko	1 : 250
Příloha	<b>KOORDINAČNÍ SITUAČNÍ VÝKRES</b>	Č. přílohy	Č. P.ŘE
		<b>C.3</b>	