


Tabulka místností

Číslo	Ujméno	Plocha (m ²)	Podlaha
1.1	CHODBA SCHOŠTĚ	30,03	KERAM. DLAŽBA
2.2	DIPOZOCE MASEK	82,27	PVC
2.3	PROMĚTACÍ SÁL	24,12	PVC
2.4	FOTOGALERIE	30,59	PVC
2.5	VSTUPNÍ ZÁDVEŘ, KUCHYŇKA	5,02	PVC
2.6	PŘEDSÍŤ WC ZAMĚSTNANCŮ	3,26	PVC
2.7	WC MUŽI	1,32	PVC
2.8	WC ŽENY	1,61	PVC
2.9	WC VEŘEJNOST BEZBARÉROVÉ	2,67	PVC
2.10	PŘEDSÍŤ WC VEŘEJNOST	3,39	PVC
2.11	WC MUŽI	1,54	PVC
2.12	WC ŽENY	1,50	PVC
2.13	VÝTAH		

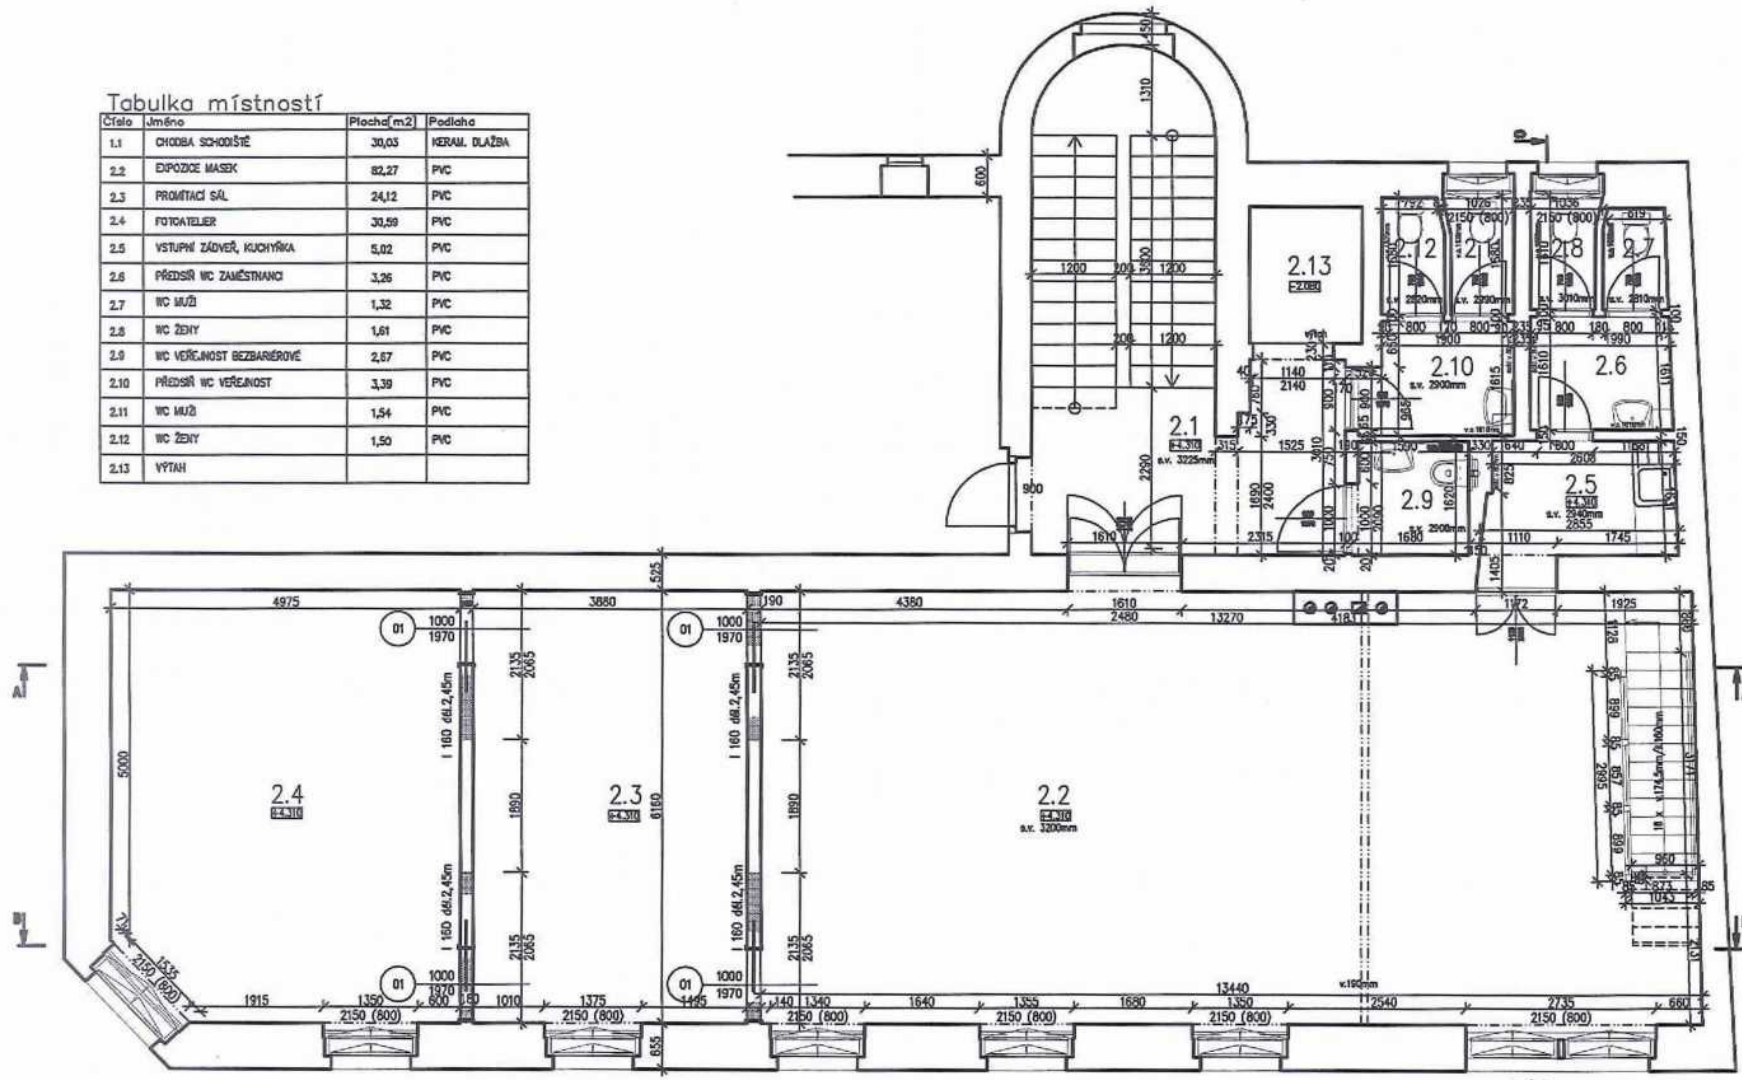

LEGENDA:

- STÁVAJÍCÍ CHELNĚ ZDVO
- VYBOURANÉ ZDVO
- 01 DVEŘE DŘEVĚNÉ PLNĚ DÝHOVANÉ 1000X1970 DO POUŽITIA

DOKUMENTACE K OHLAŠENÍ STAVBY

VYPRACOVANĚL:	ZODPOVĚDNÝ PROJEKTANT:	
ING. PETR ČERNÝ	ING. PETR ČERNÝ	
INVESTOR:	MĚSTO MILEVSKO, NÁMĚ. BENEŠE 420, 39001	SOŠIMSKÁ 203 MILEVSKO 390 01 FORMÁT: B4 DATUM: 7/2016 STUPEŇ: PROJEKT ZNĀ. ČÍSLO: 28/2016 MĚRITKO: 1:100 ČV. D.1.7
STAVBA:	STAVEBNÍ ÚPRAVY DOMU č.p.6 MILEVSKO - MUZEUM MILEVSKÝCH MAŠKAR	
OBSAH VÝKRESU:	PŮDORYS 2NP - NOVÝ STAV	