


SPLAŠKOVÁ KANALIZACE

ZELEZNICE HRANICE NA MORAVĚ – PŮCHOV

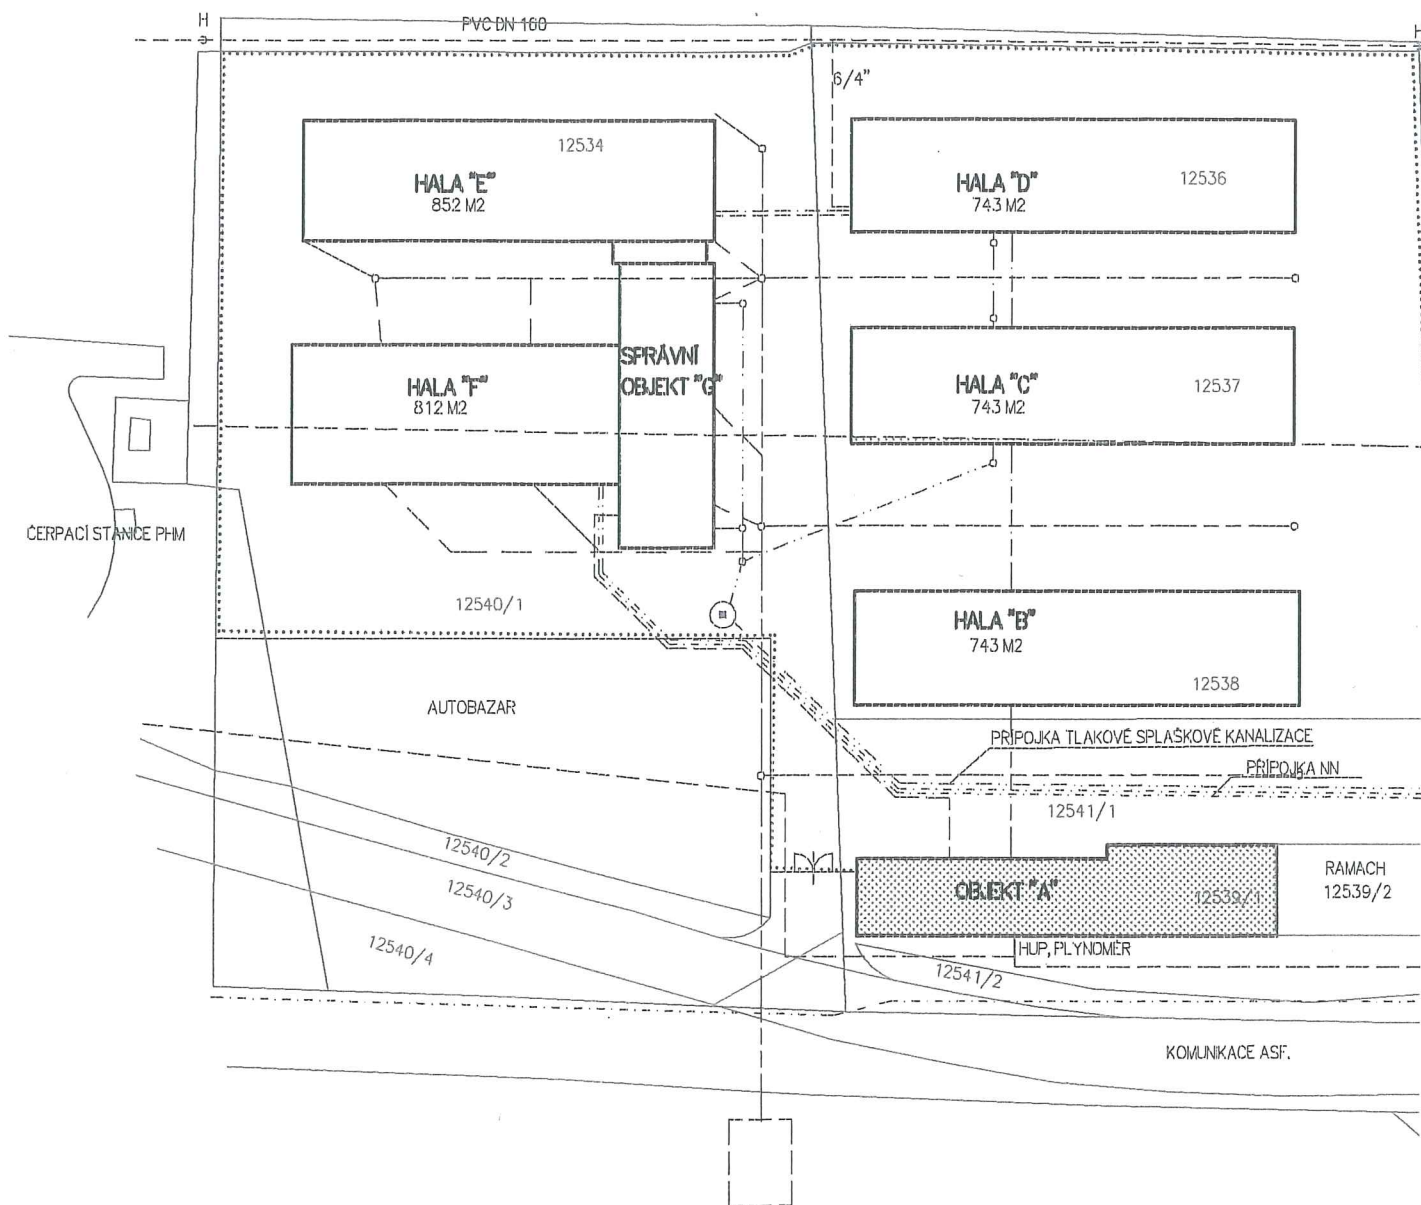

LEGENDA STÁVAJÍCÍCH

-----	VEDENÍ VN
-----	PLYN STL DN 160
-----	VEDENÍ NN
-----	KANALIZACE SPLA
-----	KANALIZACE DEŠT'
-----	PLYN NTL
-----	VODOVOD
-----	OPLOCENÍ AREÁLU
	STAVEBNÍ ÚPRAVY OBJEKTU A