PŘÍLOHA č. 1

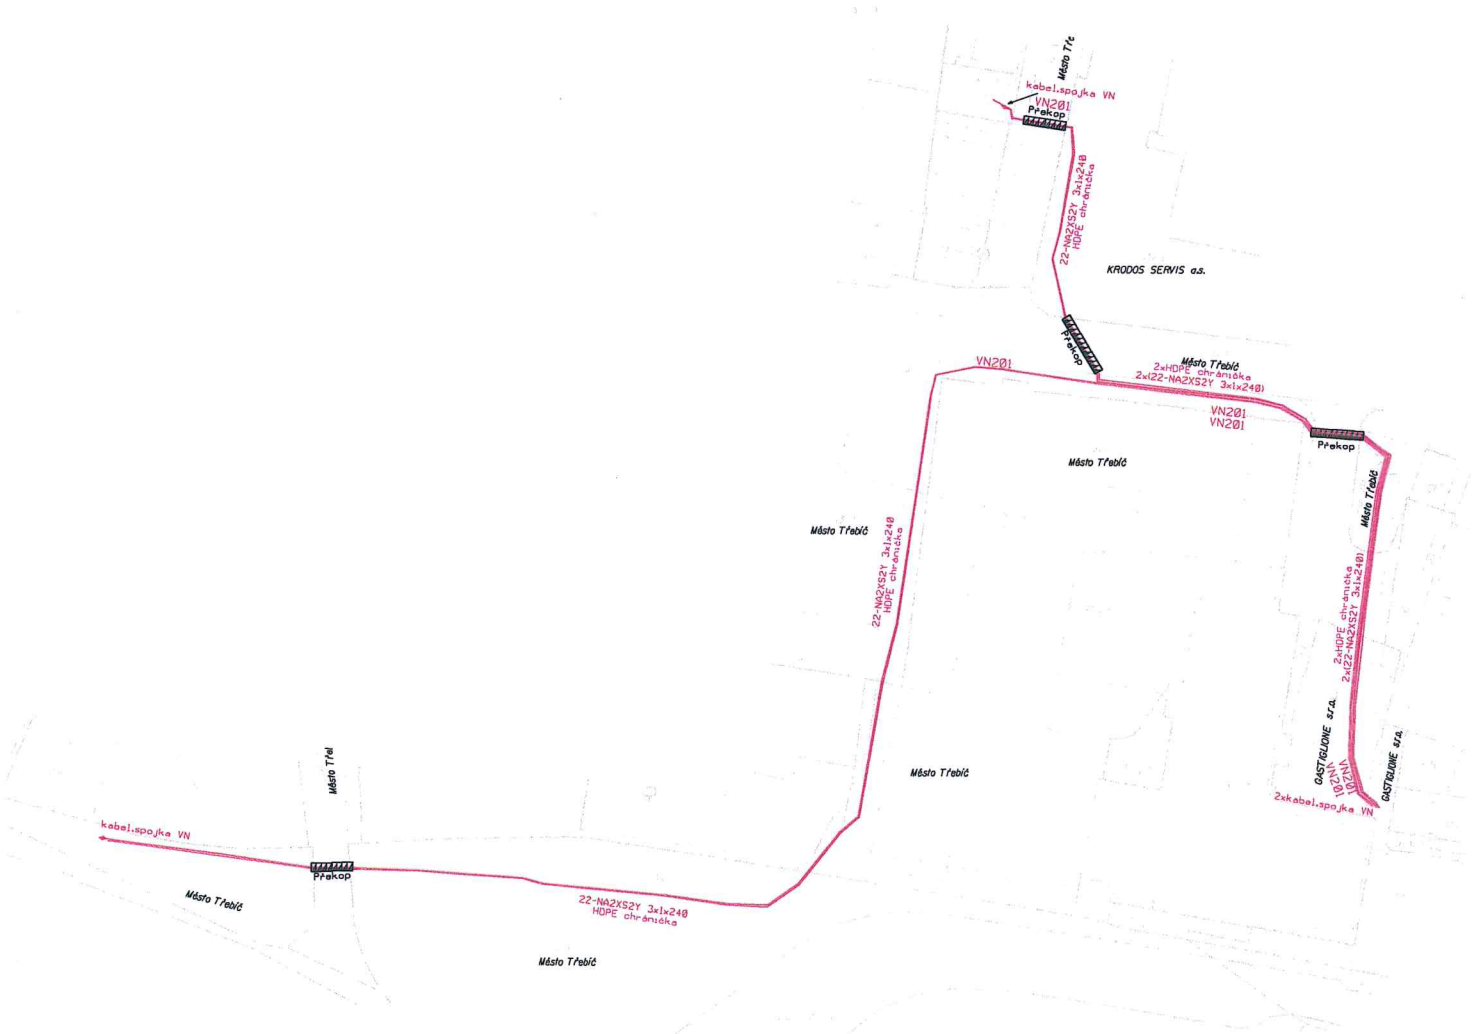
Město Tře
kabel.spojka VN
VN201
Překop
22-NA2XS2Y 3x1x240
HDPE chránička
KRODOS SERVIS a.s.
Překop
VN201
Město Třebíč
2xHDPE chránička
2x(22-NA2XS2Y 3x1x240)
VN201
VN201
Překop
Město Třebíč
Město Třebíč
Město Třebíč
22-NA2XS2Y 3x1x240
HDPE chránička
Město Třebíč
2xHDPE chránička
2x(22-NA2XS2Y 3x1x240)
GASTEGLOWE s.r.o.
VN201
VN201
GASTEGLOWE s.r.o.
2xkabel.spojka VN
Město Třebí
kabel.spojka VN
Překop
Město Třebíč
22-NA2XS2Y 3x1x240
HDPE chránička
Město Třebíč