


**Příloha č. 1**  
**mapa se zákresem umístění**  
**předmětných nebytových prostorů**

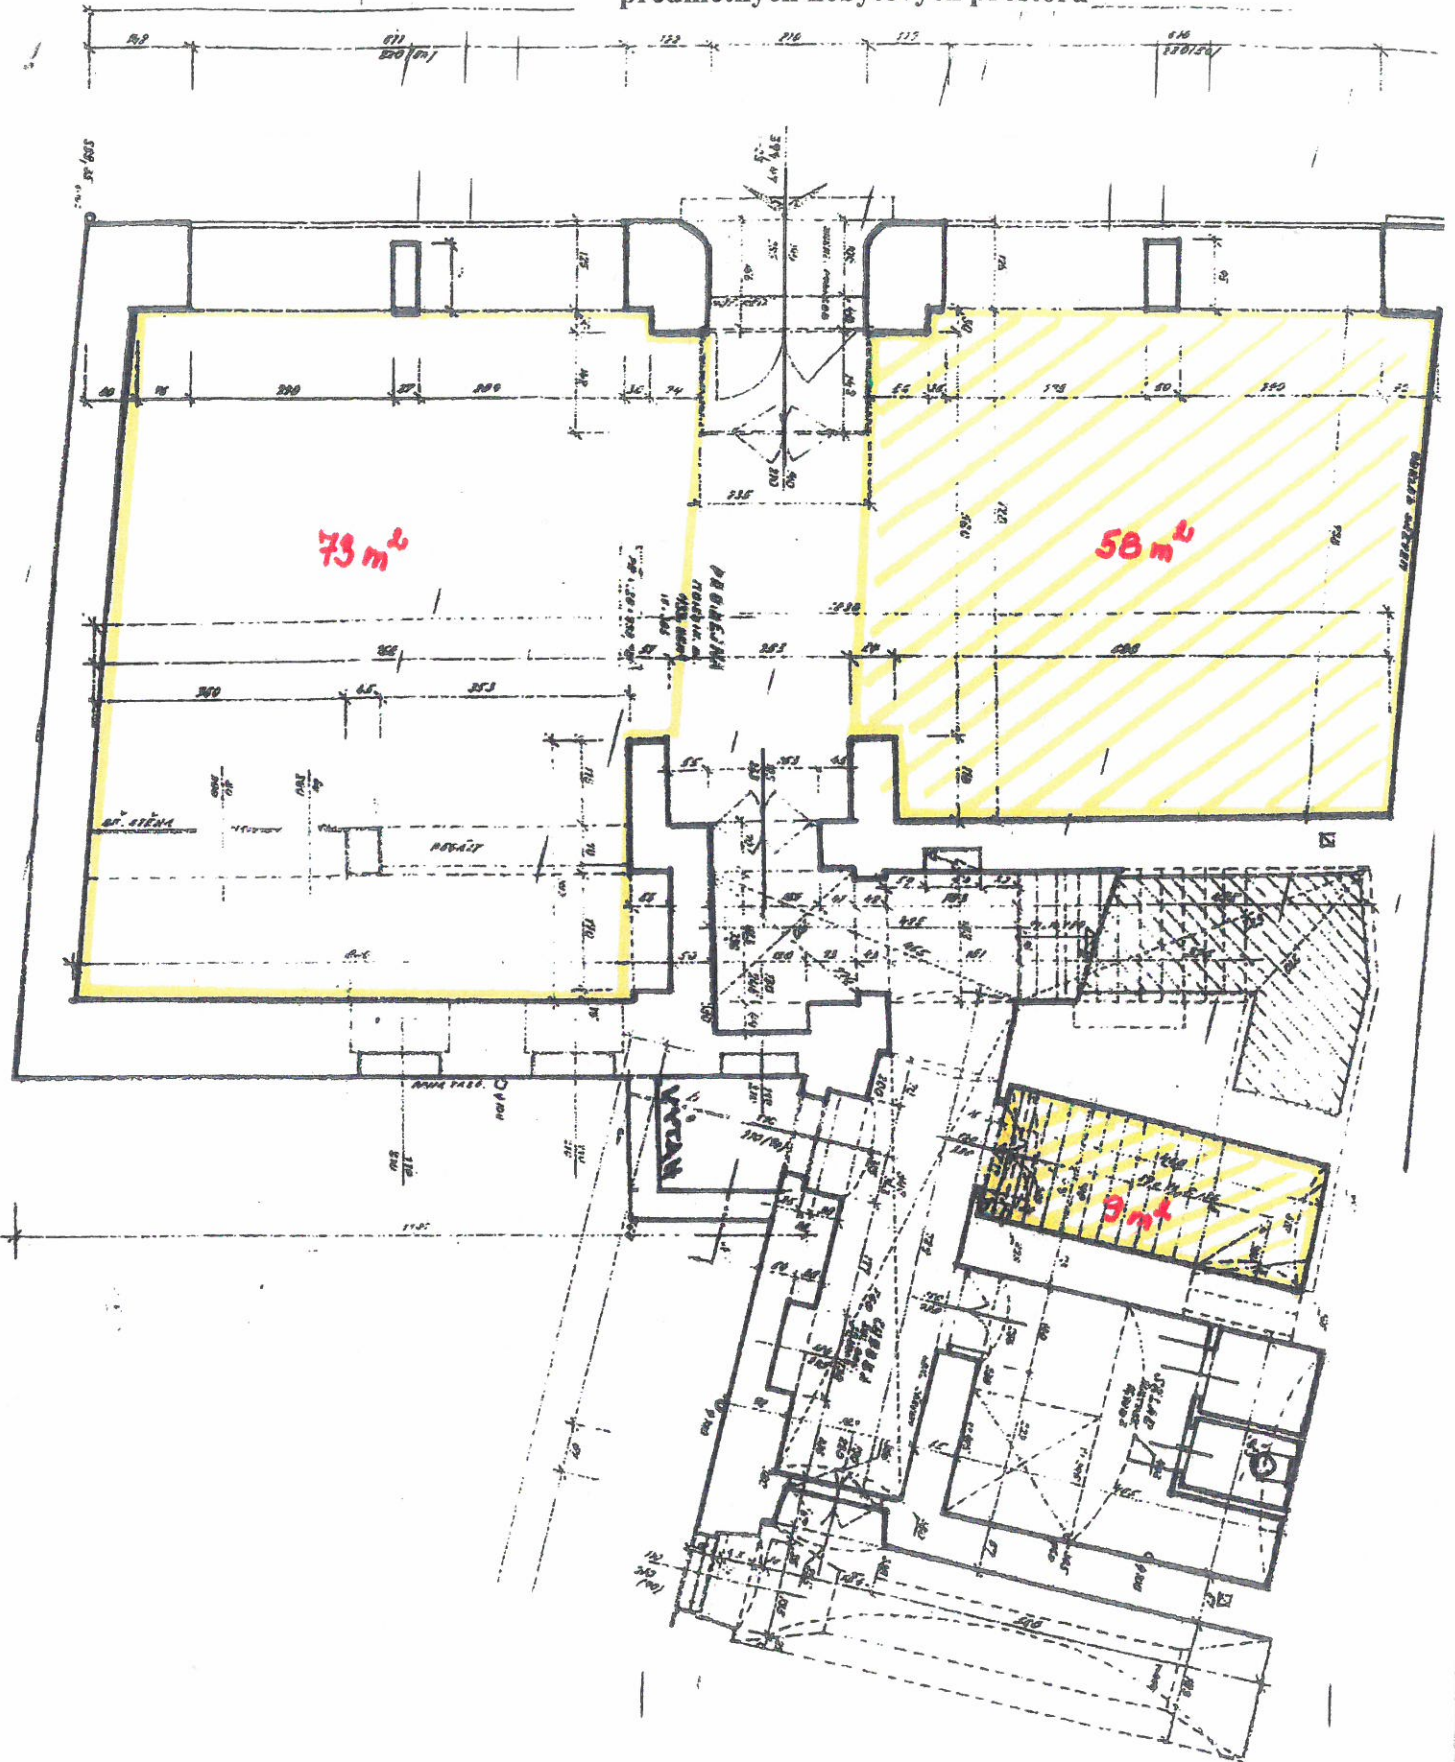

**Prizemí**