


## VÝKAZ DOSAVADNÍHO A NOVÉHO STAVU ÚDAJŮ KATASTRU NEMOVITOSTÍ

Dosavadní stav				Nový stav													
Označení pozemku parc. číslem	Výměra parcely		Druh pozemku	Označení pozemku parc. číslem	Výměra parcely		Druh pozemku	Typ stavby	Způsob využití	Způsob využití	Způsob určení výměr	Porovnání se stavem evidence právních vztahů					
	ha	m <sup>2</sup>	Způsob využití		ha	m <sup>2</sup>	Způsob využití	Způsob využití				Díl přechází z pozemku označeného v katastru nemovitostí	Číslo listu vlastnictví	Výměra dílu		Označení dílu	
1280	Věcné břemeno A											1280		10001			
1280	Věcné břemeno B											1280		10001			

Oprávněný: dle listiny  
Druh věcného břemene: dle listiny

<h3>GEOMETRICKÝ PLÁN pro vymezení rozsahu věcného břemene na části pozemku</h3>	Geometrický plán ověřil úředně oprávněný zeměměřický inženýr:	Stejnopis ověřil úředně oprávněný zeměměřický inženýr:
	Iméno, příjmení: ██████████	Iméno, příjmení: ██████████
	Číslo položky seznamu úředně oprávněných zeměměřických inženýrů: 1696/1997	Číslo položky seznamu úředně oprávněných zeměměřických inženýrů: 1696/1997
	Dne: 27. srpna 2018      Číslo: 316/2018	Dne: 30. srpna 2018      Číslo: 322/2018
	Náležitosti a přesnost odpovídá právním předpisům.	Tento stejnopis odpovídá geometrickému plánu v elektronické podobě uloženému v dokumentaci katastrálního úřadu.
Vyhotovitel: <b>MapKart s.r.o.</b> Souhrady 4, 625 00 Brno IČO: 25572822	Katastrální úřad souhlasí s očíslováním parcel.	Ověření stejnopisu geometrického plánu v listinné podobě.
Číslo plánu: 1058-204/2018	KÚ pro Jihomoravský kraj KP Brno-město ██████████ PGP-1621/2018-702 2018.08.30 10:56:59 CEST	
Okres: Brno-město		
Obec: Brno		
Kat. území: Veveří		
Mapový list: DKM (Blansko 9-9/43)		
Dosavadním vlastníkům pozemků byla poskytnuta možnost seznámit se v terénu s průběhem navrhovaných nových hranic, které byly označeny předepsaným způsobem:		

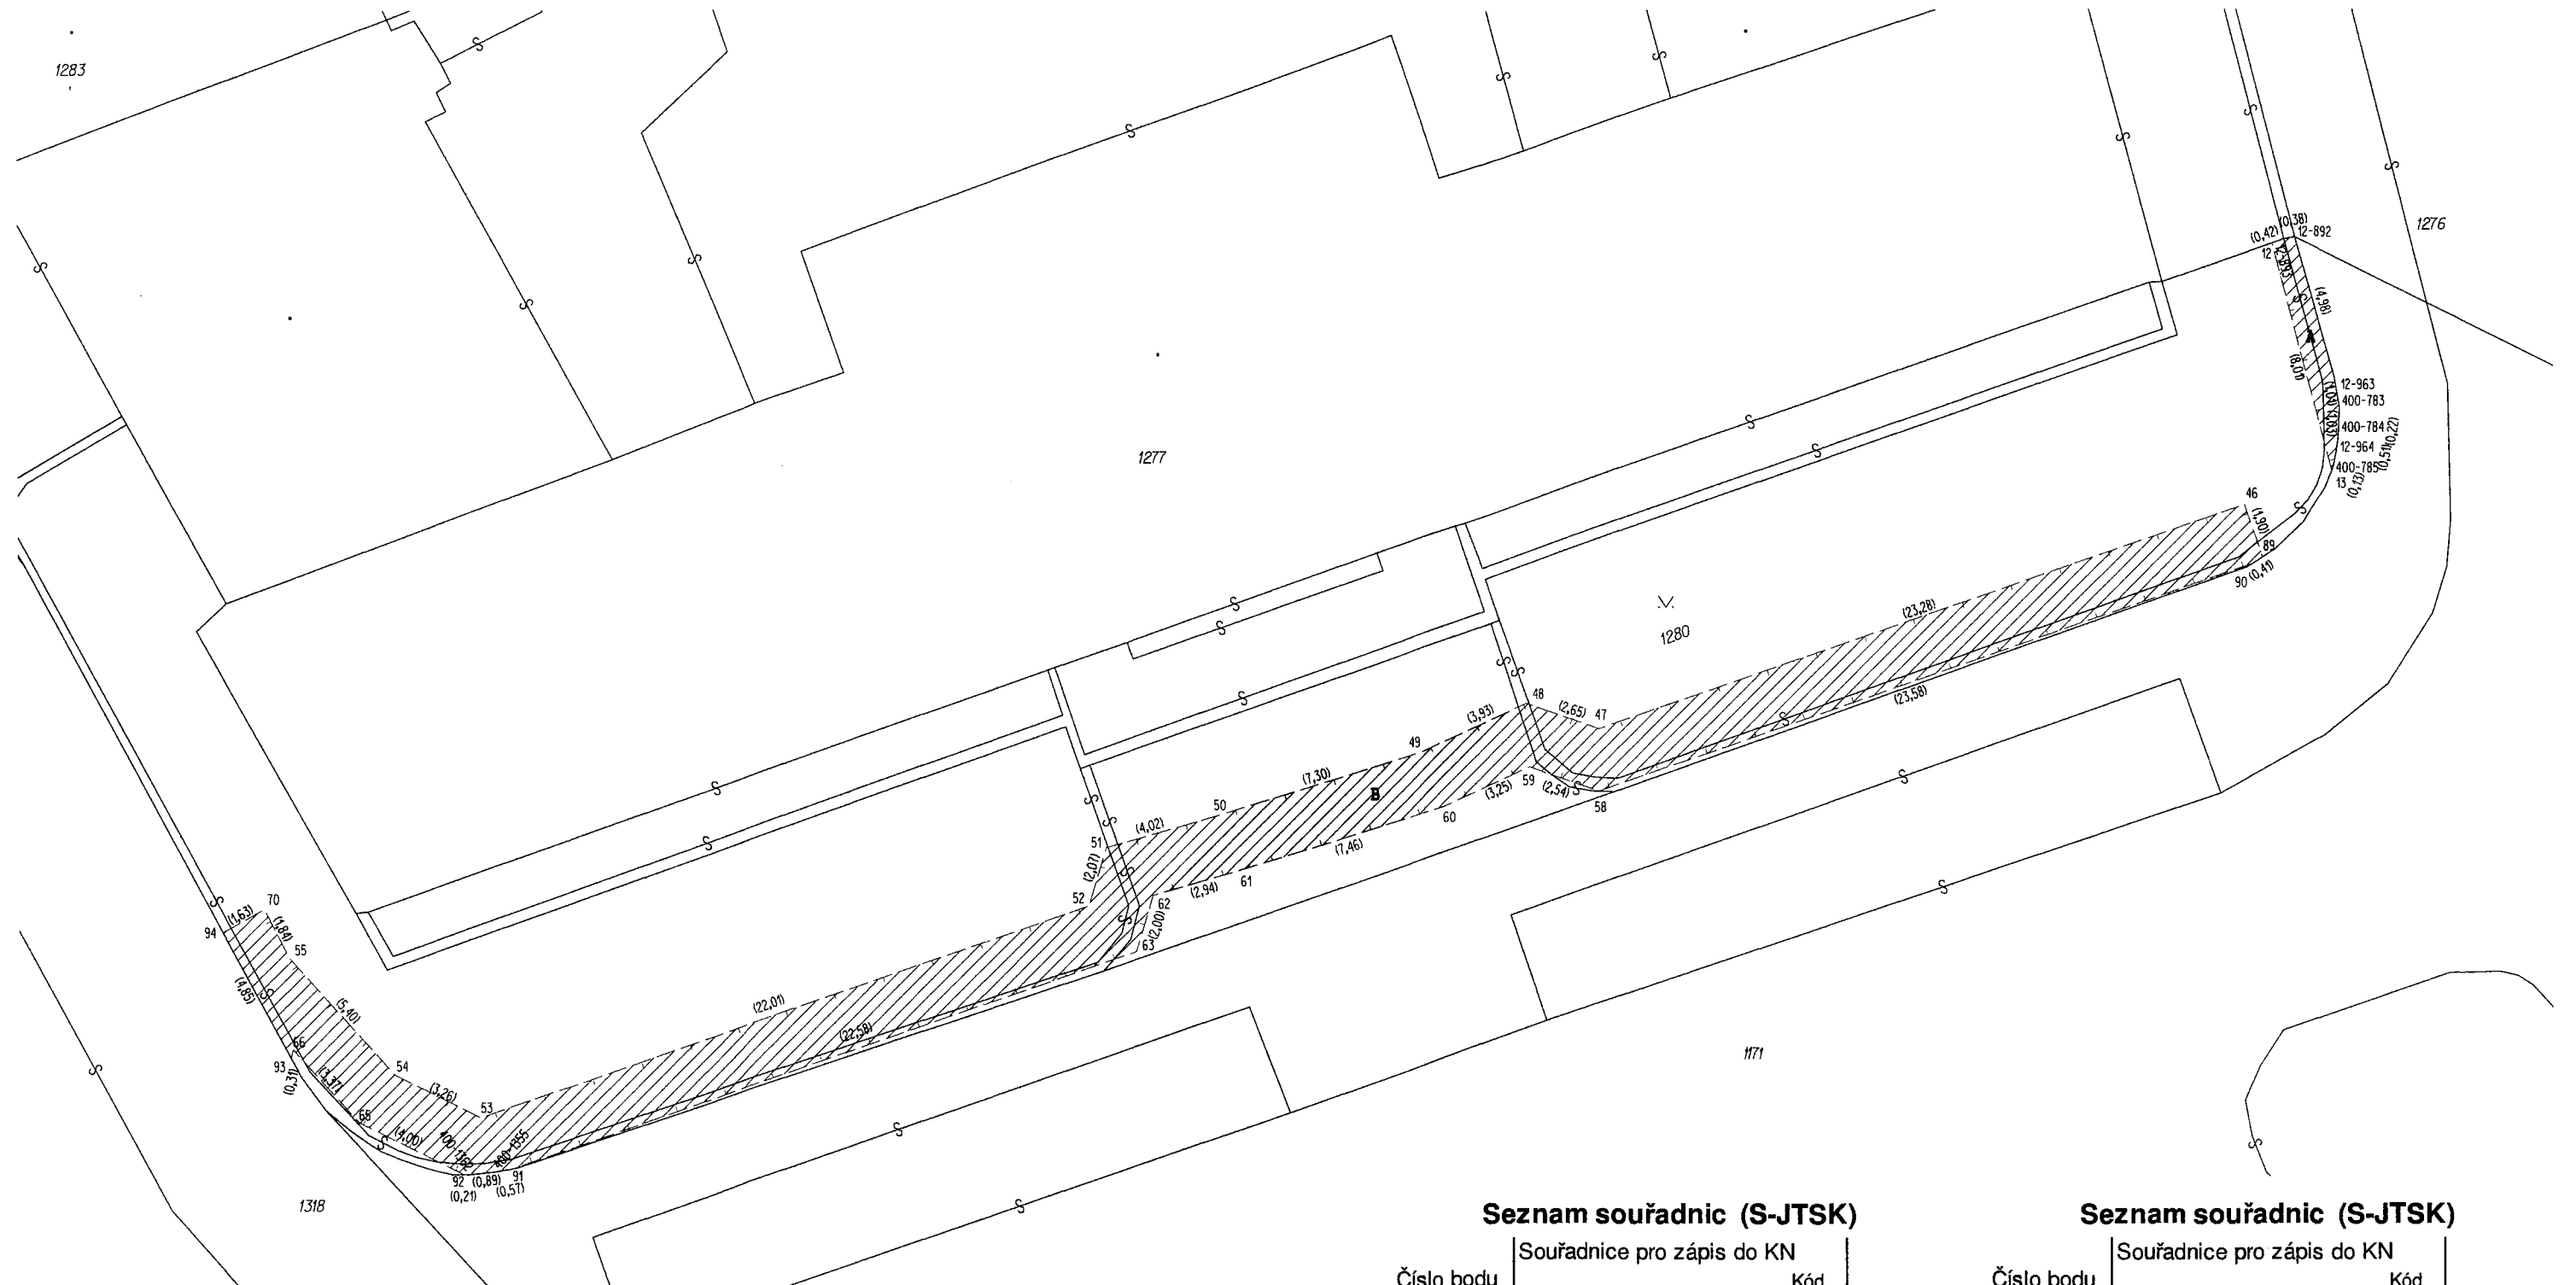

**Seznam souřadnic (S-JTSK)**

Číslo bodu	Souřadnice pro zápis do KN			Poznámka
	Y	X	Kód kvality	
12-892	598425,50	1159582,20	6	břemeno A
12-893	598425,88	1159582,26	6	břemeno A
12-963	598424,15	1159586,99	6	břemeno A
12-964	598424,10	1159589,53	6	břemeno A
400-783	598423,99	1159587,99	6	břemeno A
400-784	598424,02	1159589,02	6	břemeno A
400-785	598424,20	1159590,03	6	břemeno A
400-1355	598487,03	1159613,96	6	břemeno B
400-1362	598487,92	1159614,05	6	břemeno B
12	598426,28	1159582,40	6	břemeno A
13	598424,25	1159590,15	6	břemeno A
46	598427,23	1159591,31	3	břemeno B
47	598449,23	1159598,93	3	břemeno B
48	598451,73	1159598,06	3	břemeno B
49	598455,31	1159599,69	3	břemeno B
50	598462,28	1159601,85	3	břemeno B
51	598466,15	1159602,95	3	břemeno B
52	598466,74	1159604,93	3	břemeno B

**Seznam souřadnic (S-JTSK)**

Číslo bodu	Souřadnice pro zápis do KN			Poznámka
	Y	X	Kód kvality	
53	598487,55	1159612,11	3	břemeno B
54	598490,47	1159610,65	3	břemeno B
55	598494,08	1159606,63	3	břemeno B
58	598449,23	1159601,05	3	břemeno B
59	598451,63	1159600,22	3	břemeno B
60	598454,59	1159601,57	3	břemeno B
61	598461,72	1159603,77	3	břemeno B
62	598464,55	1159604,57	3	břemeno B
63	598465,12	1159606,49	3	břemeno B
65	598491,71	1159612,27	3	břemeno B
66	598493,96	1159609,76	3	břemeno B
70	598494,91	1159604,99	3	břemeno B
89	598426,60	1159593,10	6	břemeno B
90	598426,95	1159593,32	6	břemeno B
91	598486,47	1159613,85	6	břemeno B
92	598488,13	1159614,05	6	břemeno B
93	598494,03	1159610,06	6	břemeno B
94	598496,33	1159605,79	6	břemeno B