


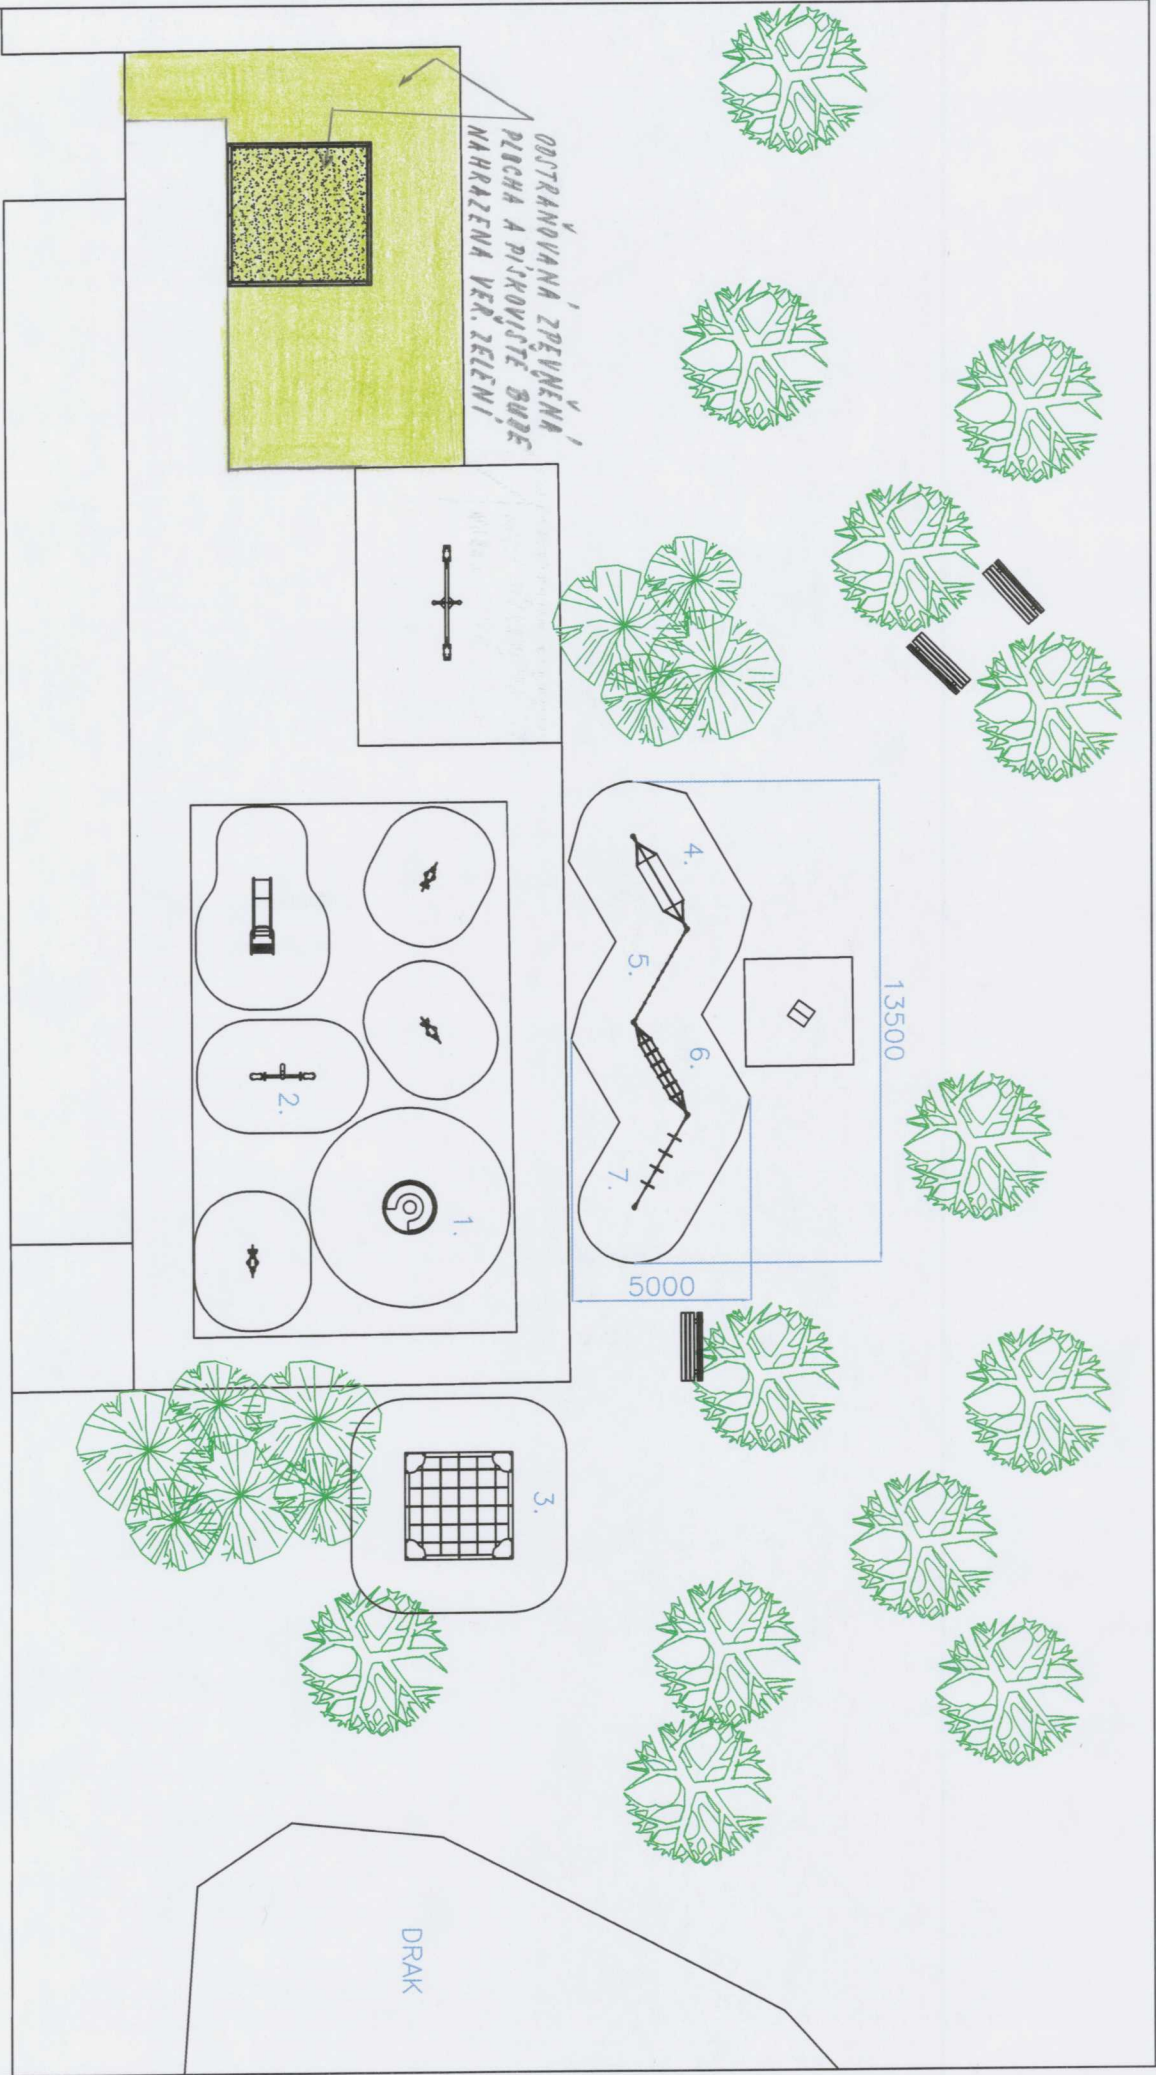

OSTRANOVANÁ ZPEVNĚNÁ
PÍČKA A PÍČKOVITĚ BUDE
NAKRAZENÁ VERŠ ŽELEZNI



Kulant CZ
s.r.o.
Pardubice

Název:
DĚTSKÉ HRŠTĚ

Měřítko: N
Dne: 12.12. 2018

Realizační studie
Bartoňova 839