


MM OPP 0042 PAD

VÝKAZ DOSAVADNÍHO A NOVÉHO STAVU ÚDAJŮ KATASTRU NEMOVITOSTÍ															
Dosavadní stav				Nový stav											
Označení pozemku parc. číslem	Výměra parcely		Druh pozemku Způsob využití	Označení pozemku parc. číslem	Výměra parcely		Druh pozemku Způsob využití	Typ stavby	Zpós. určení výměr	Porovnání se stavem evidence právních vztahů					
	ha	m ²			ha	m ²				Díl přechází z pozemku označeného v katastru nemovitostí	dřívější poz. evidenci	Číslo listu vlastnictví	Výměra dílu		Označení dílu
													ha	m ²	
799/1	6	30	zast. pl.	799/1	2	88	zast. pl.	způsob byd.dům	2						
				799/3	3	42	ostat.pl. jiná plocha		2	799/1		3618		3	42
799/1				Parcely věcného břemene								799/1		3618	

Druh věcného břemene : dle listiny

Oprávněný : dle listiny

GEOMETRICKÝ PLÁN pro rozdělení pozemku, vymezení rozsahu věcného břemene k části pozemku		Geometrický plán ověřil úředně oprávněný zeměměřický inženýr:		Stejnopis ověřil úředně oprávněný zeměměřický inženýr:					
		Jméno, příjmení: [redacted]		Jméno, příjmení: [redacted]					
		Číslo položky seznamu úředně oprávněných zeměměřických inženýrů: 95/1995		Číslo položky seznamu úředně oprávněných zeměměřických inženýrů: 95/1995					
		Dne: 7. srpna 2018 Číslo: 162/2018		Dne: 13. srpna 2018 Číslo: 662/2018					
Vyhotovitel: [redacted]		Náležitosti a přesnosti odpovídá právním předpisům.		Tento stejnopis odpovídá geometrickému plánu v elektronické podobě uloženému v dokumentaci katastrálního úřadu.					
Číslo plánu: 05503-10/2018		Katastrální úřad souhlasí s očíslováním parcel. KÚ pro Moravskoslezský kraj PGP-1582/2018-806 2018.08.09 14:23:50 CEST		Ověření stejnopisu geometrického plánu v listinné podobě.					
Okres: Opava									
Obec: Opava									
Kat. území: Opava-Předměstí									
Mapový list: Opava 8-3/34,8-4/12.									
Dosavadním vlastníkům pozemků byla poskytnuta možnost seznámit se v terénu s průběhem navrhovaných nových hranic, které byly označeny předepsaným způsobem:									

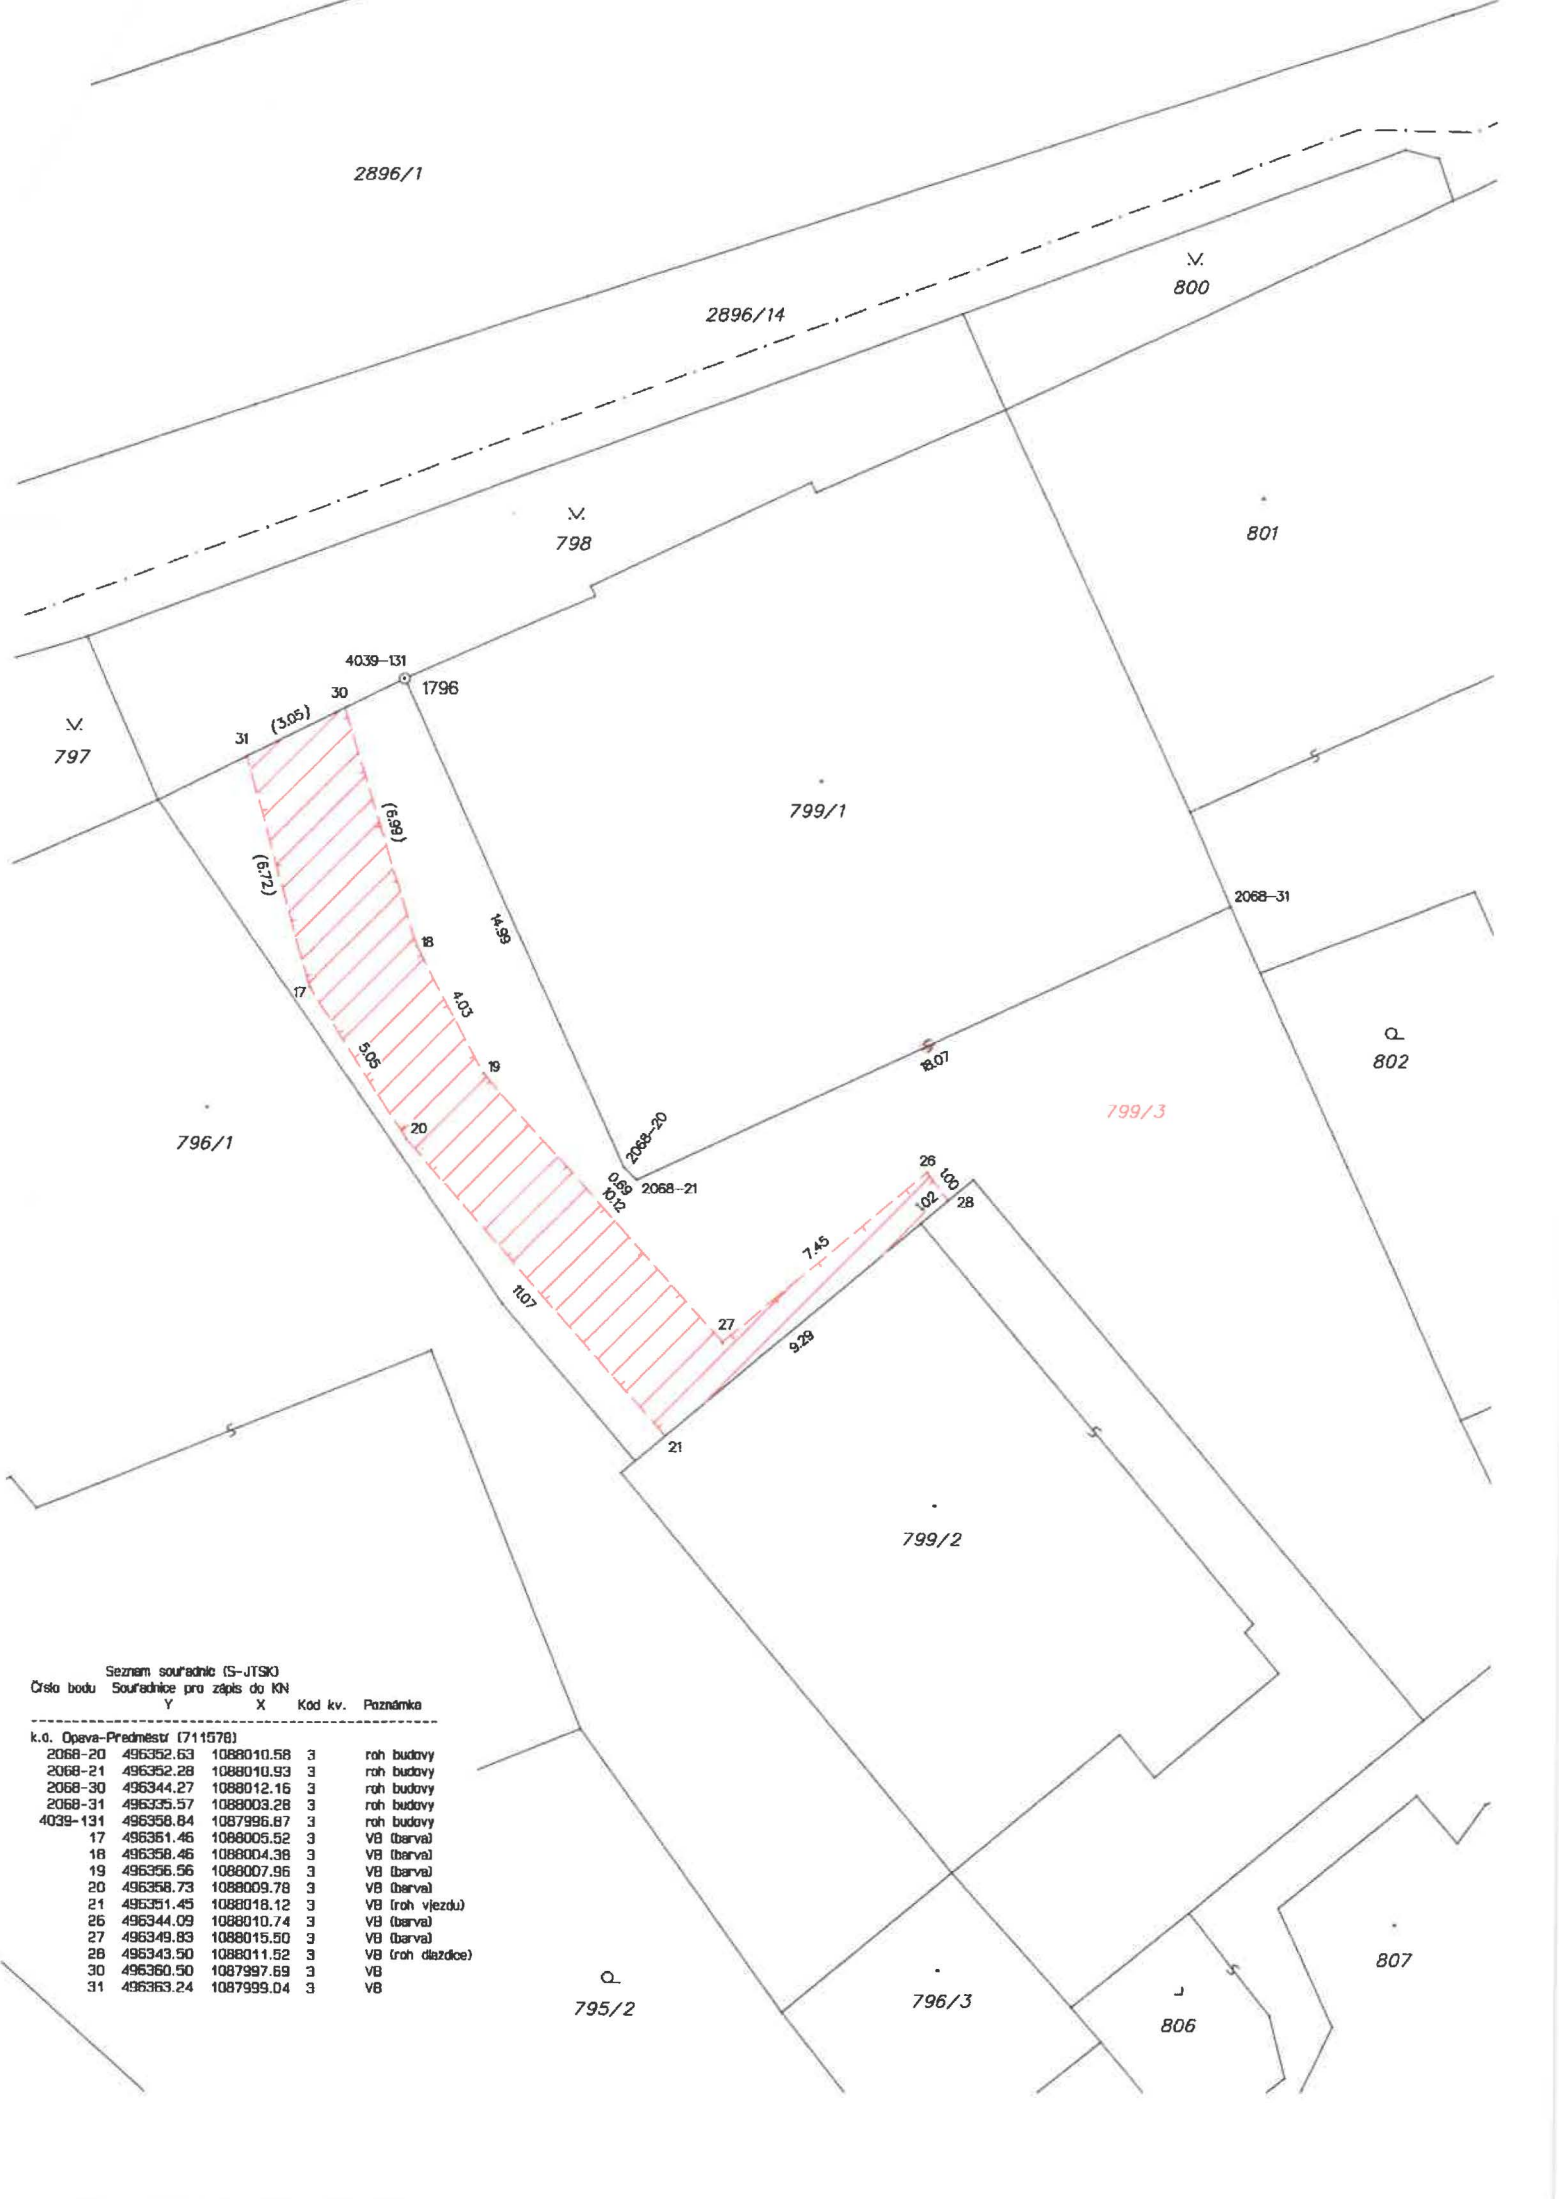

Seznam souřadnic (S-JTSK)				
Číslo bodu	Souřadnice pro zápis do KN		Kód kv.	Poznámka
	Y	X		
k.o. Opava-Předměstí (711578)				
2068-20	496352.63	1088010.58	3	roh budovy
2068-21	496352.28	1088010.93	3	roh budovy
2068-30	496344.27	1088012.16	3	roh budovy
2068-31	496335.57	1088003.28	3	roh budovy
4039-131	496358.84	1087996.87	3	roh budovy
17	496351.46	1088005.52	3	VB (barva)
18	496358.46	1088004.38	3	VB (barva)
19	496356.56	1088007.96	3	VB (barva)
20	496358.73	1088009.78	3	VB (barva)
21	496351.45	1088018.12	3	VB (roh vjezdu)
26	496344.09	1088010.74	3	VB (barva)
27	496349.83	1088015.50	3	VB (barva)
28	496343.50	1088011.52	3	VB (roh dlaždice)
30	496360.50	1087997.69	3	VB
31	496363.24	1087999.04	3	VB