

Dodatek č. 1 smlouvy o dílo č. NPÚ – ÚPS Praha/2001H1170038/557/2017,
uzavřené dle příslušných ustanovení občanského zákoníku mezi smluvními stranami

Národní památkový ústav

se sídlem: Valdštejnské nám. 162/3,
118 01 Praha 1 – Malá Strana,

IČ: 75032333, DIČ: CZ75032333,

zastoupený Mgr. Dušanem Michelfeitem, ředitelem Územní památkové správy v Praze,

Doručovací adresa:

Národní památkový ústav,
územní památková správa v Praze
adresa: Sabinova 373/5, 130 00 Praha 3,
(dále jen „objednatel“ na straně jedné)

a

LT – BAU, s.r.o.

se sídlem: Varšavská 694/38,
400 03 Ústí nad Labem - Střekov

IČ: 287 03 995, DIČ: CZ 287 03 995

(dále jen „zhotovitel“ na straně druhé)

uzavírají tento dodatek:

I. Předmět dodatku

„SZ Březnice – oprava veřejných toalet a dílny“

Tímto dodatkem se stanovuje rozsah odůvodněných víceprací a méněprací, zcela nezbytných pro dokončení předmětu původní veřejné zakázky, v rámci nepředvídatelného rozsahu oprav a řešení skrytého stavu a závad konstrukcí v prostorách veřejných toalet a dílny zámku dle odsouhlasených Změnových listů (dále jen ZL) 01 - 04, jejichž potřeba vznikla v důsledku objektivně nepředvídatelných nálezočných skutečností. Jedná se o dodávky a práce, které nebylo možné s náležitou péčí v době zpracovávání projektové dokumentace předpokládat, konkrétně se jedná o odstranění havárie překladu, odstranění druhotné zadržky parapetu, dodávka a montáž komínových dvířek a úprava trasy kanalizace. Součástí tohoto dodatku je také ZL 05, pro dodávku a montáž pochozích skleněných průhledů v podlaze. Tato změna je vyvolána potřebou vhodné prezentace stavebně historického vývoje podlah, tzn. prezentací nalezených historických podlah návštěvníkům. Mění se celkový rozsah díla specifikovaný v původní smlouvě a nově se stanovuje celková cena díla. Provedení výše uvedených změn, které nebylo možné předpokládat, vyvolává objektivně nutnost prodloužení termínu dokončení stavby, které však nebude mít dopad na změnu termínu dokončení akce dle vydaného platného RoPD.

II. Cena díla

Změny jsou obsaženy ve změnových listech ZL 01, ZL 02, ZL 03, ZL 04, ZL 05, které jsou k tomuto dodatku přiloženy včetně svých příloh a tvoří jeho nedílnou součást:

Cena díla dle SoD č. NPÚ-ÚPS Praha/2001H1170038/557/2017:

a.	Celková cena díla bez DPH	2.570.668,- Kč
b.	DPH (21%)	539.840,- Kč
c.	Celková cena díla včetně DPH	3.110.508,- Kč

Z toho připadá pro jednotlivé části následující plnění:

Veřejné toalety:

Cena bez DPH	1.902.712,65 Kč
DPH.....	399.569,66 Kč
Cena včetně DPH.....	2.302.282,31 Kč

Dílna

Cena bez DPH	475.954,89 Kč
DPH	99.950,53 Kč
Cena včetně DPH.....	575.905,41 Kč

Příloha č.1 - Schválené vícepráce a méněpráce dle ZL 01

Vícepráce bez DPH	37 142,00 Kč
Méněpráce bez DPH	0,00 Kč
Celkem bez DPH	37 142,00 Kč
DPH 21%	7 800,00 Kč
celková cena s DPH	44 942,00 Kč

Příloha č.2 - Schválené vícepráce a méněpráce dle ZL 02

Vícepráce bez DPH	4 090,00 Kč
Méněpráce bez DPH	0,00 Kč
Celkem bez DPH	4 090,00 Kč
DPH 21%	859,00 Kč
celková cena s DPH	4 949,00 Kč

Příloha č.3 - Schválené vícepráce a méněpráce dle ZL 03

Vícepráce bez DPH	9 128,00 Kč
Méněpráce bez DPH	- 136,00 Kč
Celkem bez DPH	8 992,00 Kč
DPH 21%	1 888,00 Kč
celková cena s DPH	10 880,00 Kč

Příloha č.4 - Schválené vícepráce a méněpráce dle ZL 04

Vícepráce bez DPH	2 501,00 Kč
Méněpráce bez DPH	0,00 Kč
Celkem bez DPH	2 501,00 Kč
DPH 21%	525,00 Kč
celková cena s DPH	3 026,00 Kč

Příloha č.5 - Schválené vícepráce a méněpráce dle ZL 05 – není předmětem plnění z dotace

Vícepráce bez DPH	51 090,00 Kč
Méněpráce bez DPH	- 1 968,00 Kč
Celkem bez DPH	49 122,00 Kč
DPH 21%	10 316,00 Kč
celková cena s DPH	59 438,00 Kč

Celkem vícepráce: + 103.951,- Kč bez DPH, (+ 125.781,- Kč vč. 21% DPH)
Celkem méněpráce: - 2.104,- Kč bez DPH, (- 2.546,- Kč vč. 21% DPH)

Celková cena díla dle tohoto dodatku se stanovuje:

- | | | |
|----|------------------------------------|------------------------------|
| a. | Celková cena díla bez DPH | 2.672.515,- Kč |
| b. | DPH (21%) | 561.228,- Kč |
| c. | Celková cena díla včetně DPH | <u>3.233.743,- Kč</u> |

Z toho připadá pro jednotlivé části následující plnění:

Veřejné toalety:

Cena bez DPH	1.995.567,65 Kč
DPH.....	419.069,21 Kč
Cena včetně DPH.....	2.414.636,86 Kč

Dílna

Cena bez DPH	484.946,89 Kč
DPH	101.838,85 Kč
Cena včetně DPH.....	586.785,74 Kč

III. Lhůty plnění

Mění se odst. 5.1.b) v SoD č. NPÚ-ÚPS Praha/2001H1170038/557/2017:


- b) Dokončení a předání stavby – **do 21. 5. 2018.**

IV. Závěrečná ustanovení


Tento dodatek nabývá platnosti dnem jeho podpisu oběma smluvními stranami a účinnosti dle Zákona č.340/2015 Sb., o zvláštních podmínkách účinnosti některých smluv, uveřejňování těchto smluv a o registru smluv (zákon o registru smluv).

Je sepsán ve dvou vyhotoveních, z nichž objednatel a zhotovitel obdrží po jednom vyhotovení. Ostatní ujednání smlouvy se tímto dodatkem nemění.

V Praze, dne 13. 4. 2018

 

V Ústí nad Labem, dne 13. 4. 2018

 

ZMĚNOVÝ LIST

„SZ Břežnice - oprava veřejných toalet a dílny“

reg.č.stavby:	134V112000393	číslo ZL:
smlouva:	NPÚ-ÚPS Praha/2001H1170038/557/2017	01
objednatel:	Národní památkový ústav, IČ: 75032333	
zhotovitel:	LT-BAU, s.r.o.	

název ZL: **Havárie překladu - klenba**

předmět změny:
 Jedná se o stavební vícepráce a dodávky nezbytné pro dokončení původní veřejné zakázky na základě nových poznatků při odkrývání konstrukcí. Potřeba provedení stavebních víceprací vznikla v důsledku okolností, které nebylo možné při zpracovávání projektové dokumentace s náležitou péčí předpokládat. Projektant nemohl provést sondy do konstrukcí nedemontovatelných bez následku trvalého poškození stávajícího stavu. Po otlučení omítek bylo zjištěno, že prostup nosným zdívkem mezi WC ženy a WC muži je v havarijním stavu. Konkrétně použitý železobetonový deskový překlad je z hlediska statiky nedostatečně uložen a navíc licové zdívko špalet, na kterém je překlad uložen, je nestabilní a nesoudržné. Je nutné ho nahradit staticky stabilní konstrukcí, která bude zároveň splňovat požadavky památkové péče o národní kulturní památku.

zdůvodnění nezbytnosti změny (požadavek OPP, technické důvody):
 1) Statické důvody - nálezový stav konstrukcí je havarijní a staticky nezpůsobilý, oprava je nutná jinak hrozí destrukce konstrukcí.
 2) Bezpečnostní důvody - je ohrožena bezpečnost pohybu osob pod stávajícím překladem i v jeho blízkém okolí.

zdůvodnění příčin event. nepředvídatelnosti změny:
 Kontrola stavu konstrukcí, odhalení nálezových situací a jejich vyhodnocení bylo možné až po otlučení vnitřních omítek.

zdůvodnění nemožnosti oddělení prací a samostatného zadání:
 Jedná se o částečnou technickou změnu prováděných prací na základě nálezových situací. Jedná se o výkony bezprostředně související s programovým plněním dodavatele. Samostatné zadání by bylo z hlediska organizace stavby i finančních nákladů nelogické a neefektivní a z technicko-organizačních důvodů nemožné. Nelze oddělit a samostatně zadat.

vliv na cenu díla:	NE	rozpočet:			méněpráce NE
		cena:	bez DPH	0	Kč
			21%DPH	0	Kč
			celkem	0	Kč
vliv na cenu díla:	ANO	rozpočet:	v příloze ZL		vícepráce ANO
		cena:	bez DPH	37 142	Kč
			21%DPH	7 800	Kč
			celkem	44 942	Kč
CELKOVÁ BILANCE MĚNĚPRACÍ A VÍCEPRACÍ		cena:	bez DPH	37 142	Kč
			21%DPH	7 800	Kč
			celkem	44 942	Kč

vliv na termín dokončení:
 Práce a dodávky mají zásadní vliv na termín dokončení díla

jiné vlivy (na změnu PD apod.):

přílohy :	
Rozpočet	3/A4
Výkres 01 Ing. Petr Sukdolák	1/A4
Fotodokumentace	1/A4

podpis zhotovitele:	
podpis projektanta :	Datum 13.3.2018
podpis TDS :	Datum 13.3.2018
podpis objednatele:	Datum 13.3.2018

Vyjádření projektanta
 Po odstranění omítek byla zjištěna tato nálezová situace => Stávající nadpraží a ostění otvoru je v havarijním stavu a je nutná jejich oprava. S navrženými opravami souhlasím, neboť jsou nezbytné pro řádné dokončení díla.

Vyjádření TDS
 Nálezová situace při odkrytí dříve nedostupných konstrukcí a prvků. Rozsah předmětného plnění odpovídá skutečnosti. Souhlasím s provedením.

Vyjádření objednatele
 Souhlasím s realizací prací dle návrhu řešení této nálezové situace.

Zakázka:

SZ Březnice - oprava veřejných toalet na zámku Březnice - Změna 01 Klenba

Popis

SO_01: Stavební objekt 01

003: Svislé konstrukce

006: Úpravy povrchu

009: Ostatní konstrukce a práce

099: Přesun hmot HSV

V01: Průzkumné, geodetické a projektové práce

V03: Zařízení staveniště

V04: Inženýrská činnost

V07: Provozní vlivy

V09: Ostatní náklady

Oddíl : VRN2 - Příprava

Celkem (bez DPH)

DPH

DPH 21 % ze základny: 37 142

Celkem (včetně DPH)

Cena	Hmotnost	DPH	Cena s DPH
37 142	3,2	7 800	44 942
9 495	3,0	1 994	11 489
230	0,0	48	279
20 515	0,2	4 308	24 823
644		135	779
645		135	780
581		122	702
516		108	624
65		14	78
452		95	546
4 000		840	4 840
37 142			
7 800			
7 800			
44 942 CZK			

Poř.	Kód	Alter. kód	Popis	MJ	Výměra bez ztr.	Jedn. cena	Cena	Jedn. hmotn.	Hmotnost	Jedn. suť	Suť
SO_01: Stavební objekt 01							37 142		3,2		4,2
003: Svislé konstrukce							9 495		3,0		-
1.	310236211		Zazdívká otvorů pl do 1 m2 ve zdívu nadzákladovém cihlami pálenými na MVC	m3	0,491	4 192,69	2 059	1,87750	0,9		-
2.	317231629		Zdívo klenbových pásů z cihel plných dl 290 mm pevnosti P 20 na MVC 15	m3	0,52	5 792,33	3 012	1,92781	1,0		-
3.	317351101		Zřízení bednění v do 4 m klenbových pásů válcových	m2	1,2	614,29	737	0,00955	0,0		-
4.	317351102		Odstranění bednění v do 4 m klenbových pásů válcových	m2	1,2	178,65	214		-		-
5.	317351103		Příplatek k bednění klenbových pásů za zřízení l odstranění podpěrné konstrukce v přes 4 do 6 m	m2	1,2	85,65	103	0,00229	0,0		-
6.	349231811		Přizdívká ostění z cihel tl do 150 mm - použít původní cihly	m2	4,0	842,61	3 370	0,26723	1,1		-
006: Úpravy povrchu							230		0,0		-
7.	621321121		Vápenocementová omítka hladká jednovrstvá vnějších podhledů nanášená ručně	m2	1,0	230,39	230	0,02310	0,0		-
009: Ostatní konstrukce a práce							20 515		0,2		4,2
8.	111Ba0096	997013501	Odvoz suť a vybouraných hmot na skládku nebo meziskládku se složením - vzdálenost do 1 km	t	3,451	800,00	2 761		-		-
9.	111Ba0098	997013509	Příplatek k odvozu suť a vybouraných hmot na skládku - za každý další i započatý 1 km přes 1 km	t	31,059	45,00	1 398		-		-
10.	111Ba0102	997013803	Poplatek za uložení stavebního odpadu na skládce - z keramických materiálů	t	3,451	600,00	2 071		-		-
11.	180Bz0020		Vnitrostaveništní doprava suť a vybouraných hmot - vzdálenost do 10 m	t	3,451	218,62	755		-		-
12.	180Bz0020		Vnitrostaveništní doprava suť a vybouraných hmot - vzdálenost za každých dalších 5 m	t	3,451	24,37	84		-		-
13.	964011221		Vybourání ŽB překladů prefabrikovaných dl do 3 m hmotností do 75 kg/m	m3	0,3	3 249,16	975		-	2,40000	0,7
14.	967031733		Přisekání plošné zdiva z cihel pálených na MV nebo MVC tl do 150 mm - ruční bourání dozdivky v ostění	m2	4,0	262,31	1 049		-	0,27500	1,1
15.	971033481		Vybourání otvorů ve zdívu cihelném pl do 0,25 m2 na MVC nebo MV tl do 900 mm - ruční bourání nosné stěny do 0,5m3	kus	1,0	732,88	733		-	0,41300	0,4
16.	971033591		Vybourání otvorů ve zdívu cihelném pl do 1 m2 na MVC nebo MV tl přes 900 mm - ruční bourání nadpraží tl.stěny do 1m	m3	1,0	1 806,29	1 806		-	1,80000	1,8
17.	973028151		Vysekání kapes ve zdívu z kamene pro zavázání příček nebo zdí tl do 450 mm	m	7,28	403,56	2 938		-	0,01900	0,1
18.	975022341		Podchycení nadzákladového zdiva tl do 600 mm dřevěnou výztuhou v do 3 m dl podchycení do 3 m	m	2,1	2 035,70	4 275	0,07415	0,2		-
19.	977211111		Řezání ŽB kc hl do 200 mm stěnovou pilou do průměru výztuže 16 mm	m	1,2	1 024,41	1 229	0,00003	0,0		-
20.	985131311		Ruční dočištění ploch stěn, rubu klenob a podlah ocelových kartáči	m2	3,64	121,34	442		-		-
099: Přesun hmot HSV							644		-		-
21.	180Az0010	998011001	Přesun hmot pro budovy s nosnou svislou konstrukcí zděnou nebo kovovou - výška do 6 m	t	3,186	202,10	644		-		-
V01: Průzkumné, geodetické a projektové práce							645		-		-
22.	013244000		Dokumentace výrobní (dilenská)	Kč	1,0	193,50	194		-		-
23.	013254000		Dokumentace skutečného provedení stavby	Kč	1,0	451,50	452		-		-

Poř.	Kód	Alter. kód	Popis	MJ	Výměra bez ztr.	Jedn. cena	Cena	Jedn. hmotn.	Hmotnost	Jedn. suť	Suť
V03: Zařízení staveniště							581		-		-
24.	030001000		Zařízení staveniště - Rozsah ZS - související přípravné práce,vybavení staveniště chemické WC...,připojení na inženýrské sítě,zabezpeč	Kč	1,0	580,50	581		-		-
V04: Inženýrská činnost							516		-		-
26.	042503000		Plán BOZP na staveništi	Kč	1,0	64,50	65		-		-
27.	045002000		Kompletační a koordinační činnost	Kč	1,0	451,50	452		-		-
V07: Provozní vlivy							65		-		-
28.	070001000		Provozní vlivy	Kč	1,0	64,50	65		-		-
V09: Ostatní náklady							452		-		-
29.	091404000		Práce na památkovém objektu	Kč	1,0	451,50	452		-		-
Oddíl : VRN2 - Příprava							4 000		-		-
30.	022003000		Přeložení konstrukcí	řoubá	1,0	4 000,00	4 000		-		-

FOTODOKUMENTACE k ZL-01

SZ Březnice

– oprava veřejných toalet a dílny – změny v průběhu stavby



KLENBA - NÁVRH

M 1:25



POZNAMKY

POUŽITÉ MATERIÁLY: CIHLY PLNÉ P20, MALTA M10

- KONSTRUKCE BUDE OMÍTNUTA DLE PD
- VŠECHNY ROZMĚRY BUDOU OVĚŘENY NA STAVBĚ
- PŘI PROVÁDĚNÍ JE NUTNO RESPEKTOVAT POŽADAVKY ODBORNÉHO GARANTA PAMÁTKOVÉ PÉČE

KLENBA

- KLENBA BUDE SESTAVENA NEJDŘÍVE NA ZEMI
- KLENBA BUDE PROVEDENA VE DVOU ZÁBĚRECH, CIHLY BUDOU PROVÁZÁNY, ŠÍŘKA STYČNÉ SPÁRY MIN. 8mm
- DO POLOVINY TL. ZDI PROVÉST PROVIZORNÍ PODPŮRNOU KONSTRUKCI - ŘÁDNĚ AKTIVOVAT!
- VE DRUHÉ POLOVINĚ RUČNĚ VYBOURAT ZDIVO V NEJNUTNĚJŠÍM ROZSAHU PRO KLENBU
- KLENBU ULOŽIT NA PŮVODNÍ NOSNÉ ZDIVO
- VYZDÍT KLENBU V. 300mm NA PŘIPRAVENÉ BEDNĚNÍ,
DO MALTY DOPORUČUJI PŘIDAT ROZPÍNAVÝ CEMENT, ABY DOŠLO K AKTIVACI KLENBY
- STEJNÝM ZPŮSOBEM DOZDÍT MEZI KLENBOU A STÁVAJÍCÍM ZDIVEM STĚNY
- PO VYZRÁNÍ MIN. 7 DNŮ PROVÉST STEJNÝM ZPŮSOBEM DRUHOU POLOVINU
- DOPLNIT ZDIVO NAD KLENBOU

OSTĚNÍ

- STÁVAJÍCÍ OSTĚNÍ RUČNĚ ROZEBRAT
- OSTĚNÍ DOZDÍT PŘEDNOSTNĚ PŮVODNÍMI OČIŠTĚNÝMI CIHLAMI
- ZDIVO OSTĚNÍ PROVÁZAT S PŮVODNÍM NOSNÝM ZDIVEM



2

KLENBA - NÁVRH

STAVBA	SZ BŘEZNICE - OPRAVA VEŘEJNÝCH TOALET NA ZÁMKU BŘEZNICE		
DATA	30.1.2018	MĚRITKO	1:25
PŘÍLOHA			01

ZMĚNOVÝ LIST

„SZ Březnice - oprava veřejných toalet a dílny“

reg.č.stavby:	134V112000393	číslo ZL:
smlouva:	NPÚ-ÚPS Praha/2001H1170038/557/2017	02
objednatel:	Národní památkový ústav, IČ: 75032333	
zhotovitel:	LT-BAU, s.r.o.	

název ZL: **Bourání přizdívky parapetu**

předmět změny:

Jedná se o stavební vícepráce a dodávky nezbytné pro dokončení původní veřejné zakázky na základě nových poznatků při odkrývání konstrukcí. Potřeba provedení stavebních víceprací vznikla v důsledku okolností, které nebylo možné při zpracovávání projektové dokumentace s náležitou péčí předpokládat. Projektant nemohl provést sondy do konstrukcí nedemontovatelných bez následku trvalého poškození stávajícího stavu. Po otlučení omítek byl objevena nežádoucí novodobá přizdívka parapetu ve špatném technickém stavu.

zdůvodnění nezbytnosti změny (požadavek OPP, technické důvody):

1) Technické důvody - špatný technický stav
2) Požadavek památkového garanta

zdůvodnění příčin event. nepředvídatelnosti změny:

Kontrola stavu konstrukcí, odhalení nálezoých situací a jejich vyhodnocení bylo možné až po otlučení vnitřních omítek

zdůvodnění nemožnosti oddělení prací a samostatného zadání:

Jedná se o částečnou technickou změnu prováděných prací na základě nálezoých situací. Jedná se o výkony bezprostředně související s programovým plněním dodavatele. Samostatné zadání by bylo z hlediska organizace stavby i finančních nákladů nelogické a neefektivní a z technicko-organizačních důvodů nemožné. Nelze oddělit a samostatně zadat.

vliv na cenu díla:	NE	rozpočet:	méněpráce
		cena:	NE
		bez DPH	0 Kč
		21%DPH	0 Kč
		celkem	0 Kč

vliv na cenu díla:	ANO	rozpočet:	vícepráce
		v příloze ZL	ANO
		cena:	
		bez DPH	4 090 Kč
		21%DPH	859 Kč
		celkem	4 949 Kč

CELKOVÁ BILANCE MĚNĚPRACÍ A VÍCEPRACÍ	cena:		
		bez DPH	4 090 Kč
		21%DPH	859 Kč
		celkem	4 949 Kč

vliv na termín dokončení:
Práce a dodávky nemají vliv na termín dokončení díla

jiné vlivy (na změnu PD apod.):

přílohy :	
Rozpočet	2/A4
Výkres 02 Ing. Petr Sukdolák	1/A4
Fotodokumentace	1/A4

podpis zhotovitele:	
podpis projektanta :	
podpis TDS :	
podpis objednatele:	

Datum	13.3.2018
Datum	13.3.18
Datum	13.3.2018
Datum	13.3.2018

Vyjádření projektanta

Po odstranění omítek byla zjištěna tato nálezoová situace => Novodobá přizdívka parapetu. S navrženou úpravou souhlasím.

Vyjádření TDS

Nálezoová situace při odkrytí dřive nedostupných konstrukcí a prvků. Rozsah předmětného plnění odpovídá skutečnosti. Souhlasím s provedením.

Vyjádření objednatele

Souhlasím s realizací prací dle návrhu řešení této nálezoové situace.

Zakázka:

SZ Březnice - oprava veřejných toalet na zámku Březnice - Změna 02 Bourání přizdívky parapetu

Popis	Cena	Hmotnost	DPH	Cena s DPH
SO_01: Stavební objekt 01	4 090	0,0	859	4 949
006: Úpravy povrchu	250	0,0	53	303
009: Ostatní konstrukce a práce	3 570		750	4 320
099: Přesun hmot HSV	8		2	9
V01: Průzkumné, geodetické a projektové práce	56		12	68
V03: Zařízení staveniště	72		15	88
V04: Inženýrská činnost	67		14	81
V07: Provozní vlivy	10		2	13
V09: Ostatní náklady	56		12	68
Celkem (bez DPH)	4 090			
DPH	859			
DPH 21 % ze základny: 4 090	859			
Celkem (včetně DPH)	4 949	CZK		

Poř.	Kód	Alter. kód	Popis	MJ	Výměra bez ztr.	Jedn. cena	Cena	Jedn. hmotn.	Hmotnost	Jedn. sut'	Sut'
SO_01: Stavební objekt 01							4 090		0,0		1,2
006: Úpravy povrchu							250		0,0		-
1.	622321121		Vápenocementová omítka hladká jednovrstvá vnějších stěn nanášená ručně	m2	0,65	385,00	250	0,02310	0,0		-
009: Ostatní konstrukce a práce							3 570		-		1,2
2.	111Ba0096	997013501	Odvoz sutí a vybouraných hmot na skládku nebo meziskládku se složením - vzdálenost do 1 km	t	1,17	800,00	936		-		-
3.	111Ba0098	997013509	Příplatek k odvozu sutí a vybouraných hmot na skládku - za každý další i započatý 1 km přes 1 km	t	10,53	45,00	474		-		-
					10,53						
4.	111Ba0102	997013803	Poplatek za uložení stavebního odpadu na skládce - z keramických materiálů	t	1,17	600,00	702		-		-
5.	180Bz0020		Vnitrostaveništní doprava sutí a vybouraných hmot - vzdálenost do 10 m	t	1,17	218,62	256		-		-
6.	180Bz0020		Vnitrostaveništní doprava sutí a vybouraných hmot - vzdálenost za každých dalších 5 m	t	1,17	24,37	29		-		-
7.	971033591		Vybourání otvorů ve zdivu cihelném pl do 1 m2 na MVC nebo MV tl přes 900 mm - ruční bourání nadpraží tl.stěny do 1m	m3	0,65	1 806,29	1 174		-	1,80000	1,2
099: Přesun hmot HSV							8		-		-
8.	180Az0010	998011001	Přesun hmot pro budovy s nosnou svíslou konstrukcí zděnou nebo kovovou - výška do 6 m	t	0,015	500,00	8		-		-
V01: Průzkumné, geodetické a projektové práce							56		-		-
9.	013244000		Dokumentace výrobní (díleňská)	Kč	-	-	-		-		-
10.	013254000		Dokumentace skutečného provedení stavby	Kč	1,0	56,35	56		-		-
V03: Zařízení staveniště							72		-		-
11.	030001000		Zařízení staveniště - Rozsah ZS - související přípravné práce,vybavení staveniště chemické WC...,připojení na inženýrské sítě,zabezpeč	Kč	1,0	72,45	72		-		-
V04: Inženýrská činnost							67		-		-
12.				Kč		-	-		-		-
13.	042503000		Plán BOZP na staveništi	Kč	1,0	10,35	10		-		-
14.	045002000		Kompletační a koordinační činnost	Kč	1,0	56,35	56		-		-
V07: Provozní vlivy							10		-		-
15.	070001000		Provozní vlivy	Kč	1,0	10,35	10		-		-
V09: Ostatní náklady							56		-		-
16.	091404000		Práce na památkovém objektu	Kč	1,0	56,35	56		-		-

FOTODOKUMENTACE k ZL-02

SZ Březnice



– oprava veřejných toalet a dílny – změny v průběhu stavby



BOURÁNÍ PARAPETU

M 1:50

STAVBA / ČÍSL. PARAPET. UPOUČAT

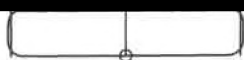 

BOURÁNÍ PARAPETU

STAVBA	SZ BŘEZNICE - OPRAVA VEŘEJNÝCH TOALET NA ZÁMKU BŘEZNICE		
	DATUM	MĚRÍTKO	PŘÍLOHA
	8.2.2018	1:50	02

ZMĚNOVÝ LIST

„SZ Březnice - oprava veřejných toalet a dílny“

reg.č.stavby:	134V112000393	číslo ZL:	03
smíouva:	NPÚ-ÚPS Praha/2001H1170038/557/2017		
objednatel: zhotovitel:	Národní památkový ústav, IČ: 75032333 LT-BAU, s.r.o.		

název ZL: **Dvířka do komína**

předmět změny:

Jedná se o stavební vícepráce a dodávky nezbytné pro dokončení původní veřejné zakázky na základě nových poznatků při odkrývání konstrukcí. Potřeba provedení stavebních víceprací vznikla v důsledku okolností, které nebylo možné při zpracovávání projektové dokumentace s náležitou péčí předpokládat. Projektant nemohl provést sondy do konstrukcí nedemontovatelných bez následku trvalého poškození stávajícího stavu. Po otlučení omítek byl objevena nestabilní plenta komínového průduchu. Je nutné zachovat přístup do komínového průduchu.

zdůvodnění nezbytnosti změny (požadavek OPP, technické důvody):
1) Technické důvody - zakrytí otvoru pro další použití, zachování přístupu do komínového průduchu.

zdůvodnění příčin event. nepředvídatelnosti změny:
Kontrola stavu konstrukcí, odhalení nálezoých situací a jejich vyhodnocení bylo možné až po otlučení vnitřních omítek

zdůvodnění nemožnosti oddělení prací a samostatného zadání:
Jedná se o částečnou technickou změnu prováděných prací na základě nálezoých situací. Jedná se o výkony bezprostředně související s programovým plněním dodavatele. Samostatné zadání by bylo z hlediska organizace stavby i finančních nákladů nelogické a neefektivní a z technicko-organizačních důvodů nemožné. Nelze oddělit a samostatně zadat.

vliv na cenu díla:	ANO	rozpočet:		méněpráce
		cena:	<i>bez DPH</i>	ANO
			<i>21%DPH</i>	
			<i>celkem</i>	
			-136	Kč
			-29	Kč
			-165	Kč

vliv na cenu díla:	ANO	rozpočet:	<i>v příloze ZL</i>	vícepráce
		cena:	<i>bez DPH</i>	ANO
			<i>21%DPH</i>	
			<i>celkem</i>	
			9 128	Kč
			1 917	Kč
			11 045	Kč

CELKOVÁ BILANCE MÉNĚPRACÍ A VÍCEPRACÍ		cena:	<i>bez DPH</i>	8 992	Kč
			<i>21%DPH</i>	1 888	Kč
			<i>celkem</i>	10 880	Kč

vliv na termín dokončení:
Práce a dodávky nemají vliv na termín dokončení díla

jiné vlivy (na změnu PD apod.):

přílohy :		
Rozpočet		2/A4
Výkres 03 Ing. Petr Sukdolák		1/A4
Fotodokumentace		1/A4

podpis zhotovitele:

Datum **13.3.2018**

podpis projektanta :

Datum **13.3.18**

podpis TDS :

Datum **13.3.2018**

podpis objednatele:

Datum **13.3.2018**

Vyjádření projektanta

Po odstranění omítek byla zjištěna tato nálezoová situace => Otvor pro přístup do komína. S navrženým řešením souhlasím, neboť se zachová přístup do komína.

Vyjádření TDS

Nálezoová situace při odkrytí dřive nedostupných konstrukcí a prvků. Rozsah předmětného plnění odpovídá skutečnosti. Souhlasím s provedením.

Vyjádření investora

Souhlasím s realizací prací dle návrhu řešení této nálezoové situace.

Zakázka:

SZ Březnice - oprava dílny na zámku Březnice - Změna 03 Dvířka do komína

Popis

SO_01: Stavební objekt 01

006: Úpravy povrchu

009: Ostatní konstrukce a práce

099: Přesun hmot HSV

766: Konstrukce truhlářské

V01: Průzkumné, geodetické a projektové práce

V03: Zařízení staveniště

V04: Inženýrská činnost

V07: Provozní vlivy

V09: Ostatní náklady

Celkem (bez DPH)

DPH

DPH 21 % ze základny: 8 992

Celkem (včetně DPH)

Cena	Hmotnost	DPH	Cena s DPH
8 992	- 0,0	1 888	10 880
- 100	- 0,0	- 21	- 121
485		102	587
- 36		- 8	- 44
8 000		1 680	9 680
184		39	222
165		35	200
147		31	178
19		4	23
129		27	156
8 992			
1 888			
1 888			
10 880 CZK			

Poř.	Kód	Alter. kód	Popis	MJ	Výměra bez ztr.	Jedn. cena	Cena	Jedn. hmotn.	Hmotnost	Jedn. suť	Suť	
SO_01: Stavební objekt 01							8 992		- 0,0		0,1	
006: Úpravy povrchu							- 100		- 0,0			-
1.	411Pq3564	622321121	Omrítka vápenocementová hladká jednovrstvá vnějších ploch nanášená ručně do 15 mm - stěna	m2	- 0,26	385,00	- 100	0,02310	- 0,0		-	
009: Ostatní konstrukce a práce							485		-		0,1	
2.	111Ba0096	997013501	Odvoz sutí a vybouraných hmot na skládku nebo meziskládku se složením - vzdálenost do 1 km	t	0,138	800,00	110		-		-	
3.	111Ba0098	997013509	Příplatek k odvozu sutí a vybouraných hmot na skládku - za každý další i započatý 1 km přes 1 km	t	1,242	45,00	56		-		-	
					0,138*9							
					1,242							
					-							
4.	111Ba0102	997013803	Poplatek za uložení stavebního odpadu na skládce - z keramických materiálů	t	0,138	600,00	83		-		-	
5.	180Bz0020		Vnitrostaveništní doprava sutí a vybouraných hmot - vzdálenost do 10 m	t	0,138	218,62	30		-		-	
6.	180Bz0020		Vnitrostaveništní doprava sutí a vybouraných hmot - vzdálenost za každých dalších 5 m	t	0,138	24,37	3		-		-	
7.	971033441		Vybourání otvorů ve zdivu cihelném pi do 0,25 m2 na MVC nebo MV tl do 300 mm	kus	1,0	202,53	203		-	0,13800	0,1	
099: Přesun hmot HSV							- 36		-		-	
8.	180Az0010	998011001	Přesun hmot pro budovy s nosnou svislou konstrukcí zděnou nebo kovovou - výška do 6 m	t	- 0,073	500,00	- 36		-		-	
766: Konstrukce truhlářské							8 000		-		-	
9.	766001		D+m dřevěná dvířka dle přílohy 03	kus	1,0	8 000,00	8 000		-		-	
V01: Průzkumné, geodetické a projektové práce							184		-		-	
10.	013244000		Dokumentace výrobní (díleňská)	Kč	1,0	55,08	55		-		-	
11.	013254000		Dokumentace skutečného provedení stavby	Kč	1,0	128,50	129		-		-	
V03: Zařízení staveniště							165		-		-	
12.	030001000		Zařízení staveniště - Rozsah ZS - související přípravné práce, vybavení staveniště chemické WC..., připojení na inženýrské sítě, zabezpeč	Kč	1,0	165,24	165		-		-	
V04: Inženýrská činnost							147		-		-	
13.				Kč		-	-		-		-	
14.	042503000		Plán BOZP na staveništi	Kč	1,0	18,36	18		-		-	
15.	045002000		Kompletační a koordinační činnost	Kč	1,0	128,52	129		-		-	
V07: Provozní vlivy							19		-		-	
16.	070001000		Provozní vlivy	Kč	1,0	18,66	19		-		-	
V09: Ostatní náklady							129		-		-	
17.	091404000		Práce na památkovém objektu	Kč	1,0	128,52	129		-		-	

FOTODOKUMENTACE k ZL-03

SZ Březnice

– oprava veřejných toalet a dílny – změny v průběhu stavby




DVÍŘKA DO KOMÍNA

M 1:10

STAVEBNÍ OTVOR 520/500mm
DVÍŘKA 450/430mm TL. 20mm

PŮDORYS

DŘEVĚNÁ DVÍŘKA DO DŘEVĚNÉHO RÁMU
VYROBENO DLE STÁVAJÍCÍCH DVÍŘEK UMÍSTĚNÝCH V AREÁLU ZÁMKU
RÁM 50/50mm

 

DVÍŘKA DO KOMÍNA

STAVBA

SZ BŘEZNICE - OPRAVA VEŘEJNÝCH TOALET
NA ZÁMKU BŘEZNICE

DATUM

30.1.2018

MĚŘITKO

1:10

PŘÍLOHA

03

ZMĚNOVÝ LIST

„SZ Březnice - oprava veřejných toalet a dílny“

reg.č.stavby:	134V112000393	číslo ZL:
smiouvá:	NPÚ-ÚPS Praha/2001H1170038/557/2017	04
objednatel:	Národní památkový ústav, IČ: 75032333	
zhotovitel:	LT-BAU, s.r.o.	

název ZL: **Úprava trasy kanalizace**

předmět změny:

Jedná se o stavební vícepráce a dodávky nezbytné pro dokončení původní veřejné zakázky na základě nových poznatků při odkrývání konstrukcí. Potřeba provedení stavebních víceprací vznikla v důsledku okolností, které nebylo možné při zpracovávání projektové dokumentace s náležitou péčí předpokládat. Projektant nemohl provést sondy do konstrukcí nedemontovatelných bez následku trvalého poškození. Po vybourání novodobé podlahy byly objeveny vrstvy původních historických podlah. Z důvodu jejich ochrany a minimalizace zásahů, byla navržena nová trasa ležaté kanalizace.

zdůvodnění nezbytnosti změny (požadavek OPP, technické důvody):
 1) Požadavek památkové péče k ochraně stavebně historického vývoje národní kulturní památky.

zdůvodnění příčin event. nepředvídatelnosti změny:
 změna trasy ležaté kanalizace z důvodu ochrany a minimalizace zásahů do původní cihelné a kamenné dlažby

zdůvodnění nemožnosti oddělení prací a samostatného zadání:
 Jedná se o částečnou technickou změnu prováděných prací na základě náleзовých situací. Jedná se o výkony bezprostředně související s programovým plněním dodavatele. Samostatné zadání by bylo z hlediska organizace stavby i finančních nákladů nelogické a neefektivní a z technicko-organizačních důvodů nemožné. Nelze oddělit a samostatně zadat.

vliv na cenu díla:	NE	rozpočet:	
		cena:	0 Kč
		<i>bez DPH</i>	0 Kč
		<i>21%DPH</i>	0 Kč
		<i>celkem</i>	0 Kč

vliv na cenu díla:	ANO	rozpočet:	v příloze ZL
		cena:	2 501 Kč
		<i>bez DPH</i>	525 Kč
		<i>21%DPH</i>	3 026 Kč
		<i>celkem</i>	3 026 Kč

CELKOVÁ BILANCE MĚNĚPRACÍ A VÍCEPRACÍ		cena:	
		<i>bez DPH</i>	2 501 Kč
		<i>21%DPH</i>	525 Kč
		<i>celkem</i>	3 026 Kč

vliv na termín dokončení:
 Práce a dodávky nemají vliv na termín dokončení díla

jiné vlivy (na změnu PD apod.):

přílohy :	
Rozpočet	2/A4
Výkres 05 Ing. Petr Sukdolák	2/A4
Fotodokumentace	1/A4

podpis zhotovitele:	
podpis projektanta :	
podpis TDS :	
podpis objednatele:	

Datum	13.3.2018
Datum	13.3.18
Datum	13.3.2018
Datum	13.3.2018

Vyjádření projektanta

Po demontáži podlah byla zjištěna tato náleзовá situace => Původní zachovaná dlažba. S navrženými úpravami souhlasím, neboť minimalizují zásah do původních dlažeb.

Vyjádření TDS

Náleзовá situace při odkrytí dřive nedostupných konstrukcí a prvků. Rozsah předmětného plnění odpovídá skutečnosti. Souhlasím s provedením.

Vyjádření investora

Souhlasím s realizací prací dle návrhu řešení této náleзовé situace.

Zakázka:

SZ Březnice - oprava veřejných toalet na zámku Březnice - Změna 04 - Úprava trasy kanalizace

Popis	Cena	Hmotnost	DPH	Cena s DPH
SO_01: Stavební objekt 01	2 501	0,3	525	3 026
001: Zemní práce	425		89	514
005: Komunikace	692	0,3	145	838
009: Ostatní konstrukce a práce	398		83	481
099: Přesun hmot HSV	152		32	183
721: Vnitřní kanalizace	663	0,0	139	802
V01: Průzkumné, geodetické a projektové práce	49		10	59
V03: Zařízení staveniště	44		9	53
V04: Inženýrská činnost	39		8	47
V07: Provozní vlivy	5		1	6
V09: Ostatní náklady	34		7	42
Celkem (bez DPH)	2 501			
DPH	525			
DPH 21 % ze základny: 2 501	525			
Celkem (včetně DPH)	3 026			CZK

Poř.	Kód	Alter. kód	Popis	MJ	Výměra bez ztr.	Jedn. cena	Cena	Jedn. hmotn.	Hmotnost	Jedn. sut'	Sut'	
SO_01: Stavební objekt 01							2 501		0,3		0,1	
001: Zemní práce							425					
1.	091704030		Výkopové práce+zásyp rýh pro vnitřní kanalizaci	m	1,7	250,00	425		-		-	
005: Komunikace							692		0,3			
2.	596811120		Kladení dlažby komunikací pro pěší do lože z kameniva vel do 0,09 m2 plochy do 50 m2	m2	3,0	230,77	692	0,10100	0,3		-	
009: Ostatní konstrukce a práce							398				0,1	
3.	111Ba0096	997013501	Odvoz sutí a vybouraných hmot na skládku nebo meziskládku se složením - vzdálenost do 1 km	t	0,135	800,00	108		-		-	
4.	111Ba0098	997013509	Příplatek k odvozu sutí a vybouraných hmot na skládku - za každý další i započatý 1 km přes 1 km	t	1,215	45,00	55		-		-	
					0,135*9							
					1,215							
5.	111Ba0102	997013803	Poplatek za uložení stavebního odpadu na skládce - z keramických materiálů	t	0,135	600,00	81		-		-	
6.	180Bz0020		Vnitrostaveništní doprava sutí a vybouraných hmot - vzdálenost do 10 m	t	0,135	218,62	30		-		-	
7.	180Bz0020		Vnitrostaveništní doprava sutí a vybouraných hmot - vzdálenost za každých dalších 5 m	t	0,135	24,37	3		-		-	
8.	965081112		Demontáž původní cihelné dlažby vč. uložení	m2	3,0	40,36	121		-	0,04500	0,1	
099: Přesun hmot HSV							152					
9.	180Az0010	998011001	Přesun hmot pro budovy s nosnou svislou konstrukcí zděnou nebo kovovou - výška do 6 m	t	0,303	500,00	152		-		-	
721: Vnitřní kanalizace							663		0,0			
10.	721173403		Potrubí kanalizační plastové svodné systém KG DN 150	m	1,7	389,97	663	0,00277	0,0		-	
V01: Průzkumné, geodetické a projektové práce							49					
11.	013244000		Dokumentace výrobní (díleňská)	Kč	1,0	14,70	15		-		-	
12.	013254000		Dokumentace skutečného provedení stavby	Kč	1,0	34,30	34		-		-	
V03: Zařízení staveniště							44					
13.	030001000		Zařízení staveniště - Rozsah ZS - související přípravné práce,vybavení staveniště chemické WC...,připojení na inženýrské sítě,zabezpeč	Kč	1,0	44,10	44		-		-	
V04: Inženýrská činnost							39					
14.									-		-	
15.	042503000		Plán BOZP na staveništi	Kč	1,0	4,90	5		-		-	
16.	045002000		Kompletační a koordinační činnost	Kč	1,0	34,30	34		-		-	
V07: Provozní vlivy							5					
17.	070001000		Provozní vlivy	Kč	1,0	4,90	5		-		-	
V09: Ostatní náklady							34					
18.	091404000		Práce na památkovém objektu	Kč	1,0	34,30	34		-		-	

FOTODOKUMENTACE k ZL-04

SZ Březnice

– oprava veřejných toalet a dílny – změny v průběhu stavby



ÚPRAVA TRASY KANALIZACE

M 1:50

KT 200 (?)
stávající

LEGENDA MÍSTNOSTÍ

ČÍSLO	NÁZEV MÍSTNOSTI	PLOCHA
1.01	FOYER	26.17
1.02	CHODBA	6.56
1.03	WC ŽENY	14.18
1.04	VÝSTAVNÍ MÍSTNOST	1.22
1.05	VÝTAH	
1.06	PŘEDSÍŇ WC MUŽI	4.10
1.07	ŮKLIDOVÁ KOMORA	4.54
1.08	WC MUŽI	8.55
1.09	DÍLNA	30.38

LEGENDA:

STÁVAJÍCÍ:
SVODNÉ POTRUBÍ SPLAŠKOVÉ KANALIZACE



NAVRHOVANÉ:
SVODNÉ POTRUBÍ SPLAŠKOVÉ KANALIZACE
POTRUBÍ PŘIPOJOVACÍ



POZNÁMKY:

- ZMĚNĚNÁ TRASA KANALIZACE MINIMALIZUJE ZÁSAH DO PŮVODNÍ DLAŽBY
- PŮVODNÍ DLAŽBU V TRASE KANALIZACE ROZEBRAT (3m²),
PŮVODNÍ DLAŽBU POLOŽIT ZPĚT DO ŠTĚRKODORTI



ÚPRAVA TRASY KANALIZACE

STAVBA	SZ BŘEZNICE - OPRAVA VEŘEJNÝCH TOALET NA ZÁMKU BŘEZNICE		
	DATUM	MĚRITKO	PŘÍLOHA
	8.2.2018	1:50	05

2

ZMĚNOVÝ LIST

„SZ Břežnice - oprava veřejných toalet a dílny“

reg.č.stavby:	134V112000393	číslo ZL:	05
smlouva:	NPÚ-ÚPS Praha/2001H1170038/557/2017		
objednatel:	Národní památkový ústav, IČ: 75032333		
zhotovitel:	LT-BAU, s.r.o.		

název ZL: **Pochozí skleněné průhledy v podlaze**

předmět změny:

Jedná se o stavební vícepráce a dodávky vzniklé na základě nových poznatků při odkrývání konstrukcí. Potřeba provedení stavebních víceprací vznikla v důsledku okolností, které nebylo možné při zpracovávání projektové dokumentace s náležitou péčí předpokládat. Projektant nemohl provést sondy do konstrukcí nedemontovatelných bez následku trvalého poškození stávajícího stavu.

Po odstranění souvrství novodobých podlah byly objeveny zbytky historických podlah ve dvou výškových a historických úrovních.

zdůvodnění nezbytnosti změny (požadavek OPP, technické důvody):

Požadavek Správy objektu pro možnost prezentace nalezených vrstev historických podlah široké veřejnosti, požadavek byl akceptován památkovým garantem.

zdůvodnění příčin event. nepředvidatelnosti změny:

Odhalení stavu náleзовé situace a jeho vyhodnocení bylo možné až po odstranění novodobých vrstev podlah.

zdůvodnění nemožnosti oddělení prací a samostatného zadání:

Jedná se o částečnou technickou změnu prováděných prací na základě náleзовých situací. Jedná se o výkony bezprostředně související s programovým plněním dodavatele. Samostatné zadání by bylo z hlediska organizace stavby i finančních nákladů nelogické a neefektivní a z technicko-organizačních důvodů nemožné. Nelze oddělit a samostatně zadat.

vliv na cenu díla:	ANO	rozpočet:		méněpráce
		cena:	<i>bez DPH</i>	ANO
			<i>21%DPH</i>	
			<i>celkem</i>	
			-1 968	Kč
			-413	Kč
			-2 381	Kč

vliv na cenu díla:	ANO	rozpočet:	<i>v příloze ZL</i>	vícepráce
		cena:	<i>bez DPH</i>	ANO
			<i>21%DPH</i>	
			<i>celkem</i>	
			51 090	Kč
			10 729	Kč
			61 819	Kč


CELKOVÁ BILANCE MÉNĚPRACÍ A VÍCEPRACÍ		cena:	<i>bez DPH</i>	49 122	Kč
			<i>21%DPH</i>	10 316	Kč
			<i>celkem</i>	59 438	Kč


vliv na termín dokončení:


Práce a dodávky mají vliv na termín dokončení díla


Jiné vlivy (na změnu PD apod.):

přílohy :		
Rozpočet		3/A4
Výkres 04 Ing. Petr Sukdolák		2/A4
Fotodokumentace		1/A4

 podpis zhotovitele:  Datum **13.3.2018**

 podpis projektanta :  Datum **13.3.2018**

 podpis TDS :  Datum **13.3.2018**

 podpis objednatele:  Datum **13.3.2018**

Vyjádření projektanta

Po demontáži podlah byla zjištěna tato náleзовá situace => Původní zachovaná dlažba. S navrženými úpravami souhlasím.

Vyjádření TDS

S výše uvedeným popisem, zdůvodněním a rozsahem změny souhlasím.

Vyjádření objednatele

Souhlasím s realizací prací dle návrhu řešení této náleзовé situace.

Zakázka:

SZ Březnice - oprava veřejných toalet na zámku Březnice - Změna 04 Skleněná podlaha

Popis	Cena	Hmotnost	DPH	Cena s DPH
SO_01: Stavební objekt 01	49 122	- 0,2	10 316	59 438
003: Svislé konstrukce	267		56	323
021: Silnoproud	8 393		1 763	10 156
099: Přesun hmot HSV				
711: Izolace proti vodě	- 844	- 0,1	- 177	- 1 022
767: Konstrukce zámečnické	23 967		5 033	29 000
771: Podlahy z dlaždic	- 1 124	- 0,0	- 236	- 1 360
783: Nátěry	189		40	228
787: Zasklívání	14 933		3 136	18 069
V01: Průzkumné, geodetické a projektové práce	960		202	1 162
V03: Zařízení staveniště	846		178	1 024
V04: Inženýrská činnost	768		161	929
V07: Provozní vlivy	96		20	116
V09: Ostatní náklady	672		141	813
Celkem (bez DPH)	49 122			
DPH			10 316	
Celkem (včetně DPH)	59 438			59 438 CZK

Poř.	Typ	Kód	Alter. kód	Popis	MJ	Výměra bez ztr.	Ztráté	Výměra	Jedn. cena	Cena	Jedn. hmotn.	Hmotnost	Jedn. suť	Suť
SQ_01: Stavební objekt 01										49 122	- 0,2			
003: Svislé konstrukce										267				
1.	B	003001		Zpevnění podkladu pro stojky -	mb	5,8	-	5,8	46,00	267				
021: Silnoproud										8 393				
C21M - Elektromontáže										2438,40				
2.				trubka oheb.el.inst. typ 23 R=36mm (PO)	m	12,0		12,0	27	326,40				
3.				CYKY 3Jx2.5 mm2 750V (PO)	m	16,0		16,0	17	273,60				
3.				LED pásek s přísl.	mb	5,8		5,8	148	858,40				
4.				zdroj 12V	kus	2,0			490	980,00				
Materiály										5361,64				
5.				trubka ohebná instal. PVC 2336 R=16mm	m	12,0		12,0	19	228,12				
6.				LED pásek s přísl.	mb	5,8		5,8	526	3050,80				
7.				CYKY 3Jx2.5mm2	m	16,0		16,0	19	302,72				
8.				zdroj 12V vč. jističe	kus	2,0			890	1780,00				
9.				Podružný materiál	%	2,7		2,7	5361,64	150,54				
10.				Podíl přidružených výkonů z C21M a navázaného materiálu	%	5,5		5,5	7950,58	442,85				
099: Přesun hmot HSV										-	-			
11.	SP	180Az0010	998011001	Přesun hmot pro budovy s nosnou svislou konstrukcí zděnou nebo kovovou - výška do 6 m	t	-	-	-	202,10	-				
711: Izolace proti vodě										- 844	- 0,1			
12.	H	189Ln6002		Textilie ochranná Izochran - SI 40/35, LxBxH 40000x2000x3,5+0,5 mm	m2	- 1,122	-	- 1,122	29,50	- 33	0,00035	- 0,0		
				-0,54*1,1		- 0,594								
				-0,48*1,1		- 0,528								
13.	SP	190Az0030	998711201	Přesun hmot pro izolace proti vodě - výška do 6 m	%	3,05	-	3,05	- 8,19	- 25				
14.	SP	190Gn6010	711211113	Izolace provětrávaná dutinová proti zemní vlhkosti a plynu radonu typ Iglú - plastový segment, zalitý betonem, bet. deska tl. 60 mm, s armovací sítí, výška segmentu 120 mm	m2	- 1,02	-	- 1,02	739,70	- 754	0,13221	- 0,1		
				-0,54		- 0,54								
				-0,48		- 0,48								
15.	SP	190Ln0010	711491171	Provedení izolace proti tlakové vodě z textilií - textilie podkladní, plocha vodorovná	m2	- 1,02	-	- 1,02	31,11	- 32				
				-0,54		- 0,54								
				-0,48		- 0,48								
767: Konstrukce zámečnické										23 967				
16.	B	767001		D+m ocelový rám 0,6x0,9m, 0,6x0,8m, žárově zinkováno, nátěr (dle výkr.)	kg	57,2	-	57,2	419,00	23 967				
771: Podlahy z dlaždic										- 1 124	- 0,0			
17.	SP	432Az0024	998771201	Přesun hmot pro podlahy z keramických dlaždic - výška do 6 m	%	5,47	-	5,47	- 10,66	- 58				
18.	H	432Fg2324		Dlažba cihelná ruční - rozměry 290x140 mm, tloušťka 25 mm, paleta 260 ks, množství 25 ks/m2	m2	- 0,494	-	- 0,494	780,00	- 386	0,00236	- 0,0		
				-0,48*1,05		- 0,504								

Poř.	Typ	Kód	Alter. kód	Popis	MJ	Výměra bez ztr.	Ztratné	Výměra	Jedn. cena	Cena	Jedn. hmotn.	Hmotnost	Jedn. suť	Suť
19.	H	432Sg2012	TAA35030	Dlaždice slinutá neglazovaná keramická TAURUS COLOR 30x30 - rozměry 298x298x9 mm, barva 30 S Mocca, lakost 1	m2	- 0,556	-	- 0,556	412,50	- 229		-		-
20.	SP	432Sg2040	771541112	Montáž podlah z cihel na kant tl.14 mm - spáry vyplněny cementovou maltou	m2	- 0,48	-	- 0,48	631,02	- 303	0,04725	- 0,0		-
21.	SP	432Sg2060	771574113	Montáž podlah z dlaždic keramických - lepené flexibilním lepidlem, režné nebo glazované, povrch hladký, přes 9 do 12 kus/m2 / spáry vyplněny vodoodpudivou spárovací hmotou	m2	- 0,54	-	- 0,54	273,24	- 148	0,00367	- 0,0		-
783: Nátěry											189			
22.	B	783001		Konzervování původní podlahy	m2	1,02	-	1,02	185,00	189		-		-
787: Zasklívání											14 933			
23.	B	787001		D+m lepené sklo CONEX 20mm vč. přísl.	m2	1,02	-	1,02	14 640,00	14 933		-		-
V01: Průzkumné, geodetické a projektové práce											960			
24.	ON	013244000		Dokumentace výrobní (díleňská)	Kč	1,0	-	1,0	288,00	288		-		-
25.	ON	013254000		Dokumentace skutečného provedení stavby	Kč	1,0	-	1,0	672,00	672		-		-
V03: Zařízení staveniště											846			
26.	ON	030001000		Zařízení staveniště - Rozsah ZS - související přípravné práce,vybavení staveniště chemické WC...,připojení na inženýrské sítě,zabezpeč	Kč	1,0	-	1,0	846,00	846		-		-
V04: Inženýrská činnost											768			
27.	ON	041403000		Koordinátor BOZP na staveništi	Kč		-	-		-		-		-
28.	ON	042503000		Plán BOZP na staveništi	Kč	1,0	-	1,0	96,00	96		-		-
29.	ON	045002000		Kompletační a koordinační činnost	Kč	1,0	-	1,0	672,00	672		-		-
V07: Provozní vlivy											96			
30.	ON	070001000		Provozní vlivy	Kč	1,0	-	1,0	96,00	96		-		-
V09: Ostatní náklady											672			
31.	ON	091404000		Práce na památkovém objektu	Kč	1,0	-	1,0	672,00	672		-		-

FOTODOKUMENTACE k ZL-05

SZ Březnice


– oprava veřejných toalet a dílny – změny v průběhu stavby



SKLENĚNÁ PODLAHA

PŮDORYS

M 1:50

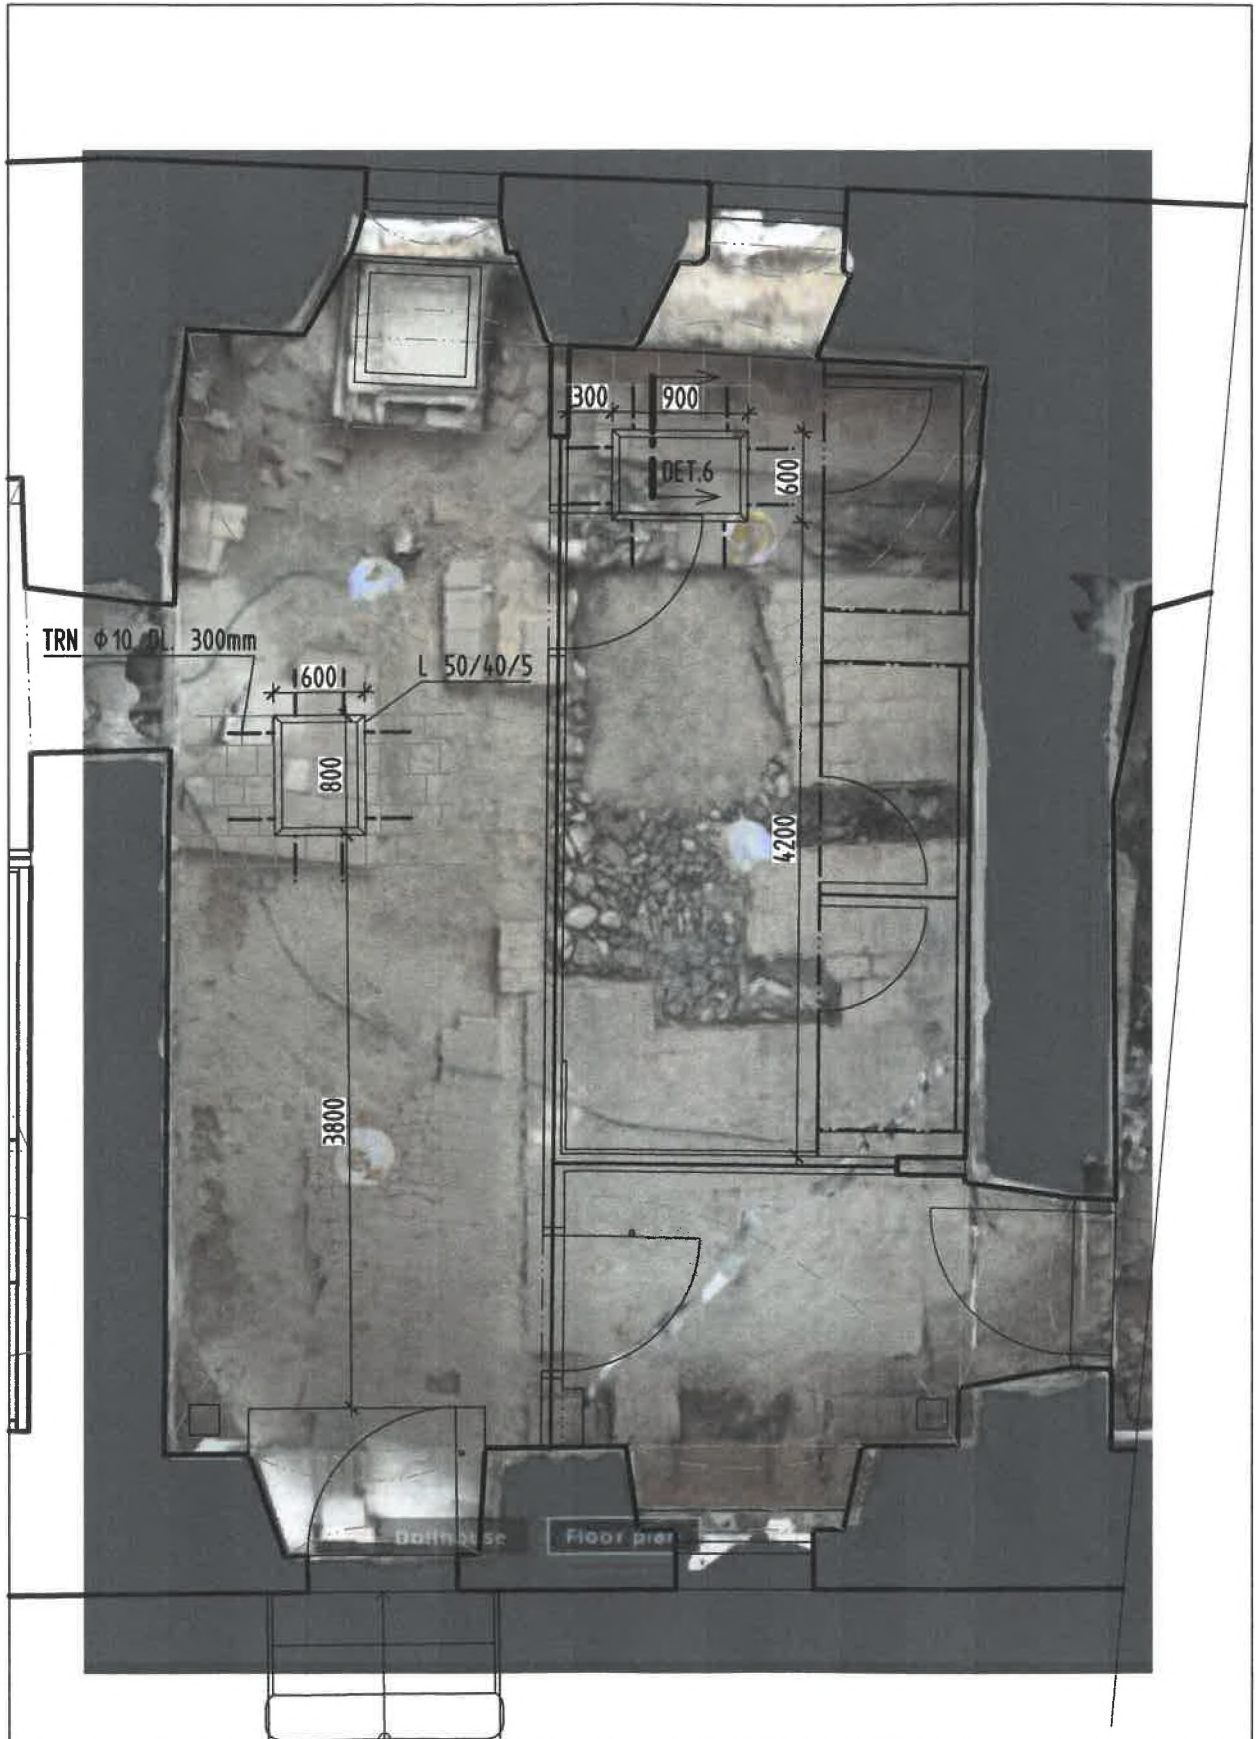


DET. 6

M 1:5

P1

- DLAŽBA TAURUS COLOR TL. 9mm
- SPÁRY VYPLNĚNY VODOODPUDIVOU SPÁROVACÍ HMOTOU
- FLEXIBILNÍ LEPIDLO TL. 6mm
- BETON C 20/25 TL. 60-90mm
- S KARI SÍŤI $\phi 5$ 150x150mm
- TVAROVKA IGLÓ V. 120mm

 

POZNÁMKY:

- VŠECHNY ROZMĚRY BUDOU OVĚŘENY NA STAVBĚ
- RÁM OSADIT V KOORDINACI SE SPÁROŘEZEM
- OCELOVÉ PRVKY BUDOU ŽÁROVĚ ZINKOVÁNY, VIDITELNÉ ČÁSTI BUDOU OPATŘENY NÁTĚREM (KOVÁŘSKÁ ČERN)
- PŘÍVODNÍ KABEL CYKY 3Jx2,5 PRO LED PÁSKY BUDE PŘÍVEDEN Z ROZVADĚČE (DLE PD)
- KABEL BUDE V PODLAŽE VEDEN V CHRÁNIČCE $\phi 16$ mm
- V ROZVADĚČI BUDE OSAZEN ZDROJ 12V



2

SKLENĚNÁ PODLAHA

STAVBA	SZ BŘEZNICE - OPRAVA VEŘEJNÝCH TOALET NA ZÁMKU BŘEZNICE		
	DATUM	MĚRITKO	PŘÍLOHA
	5.2.2018	1:50, 1:5	04