



Požární evakuační plán - 1 PP

ULICE KŘÍŽIKOVA

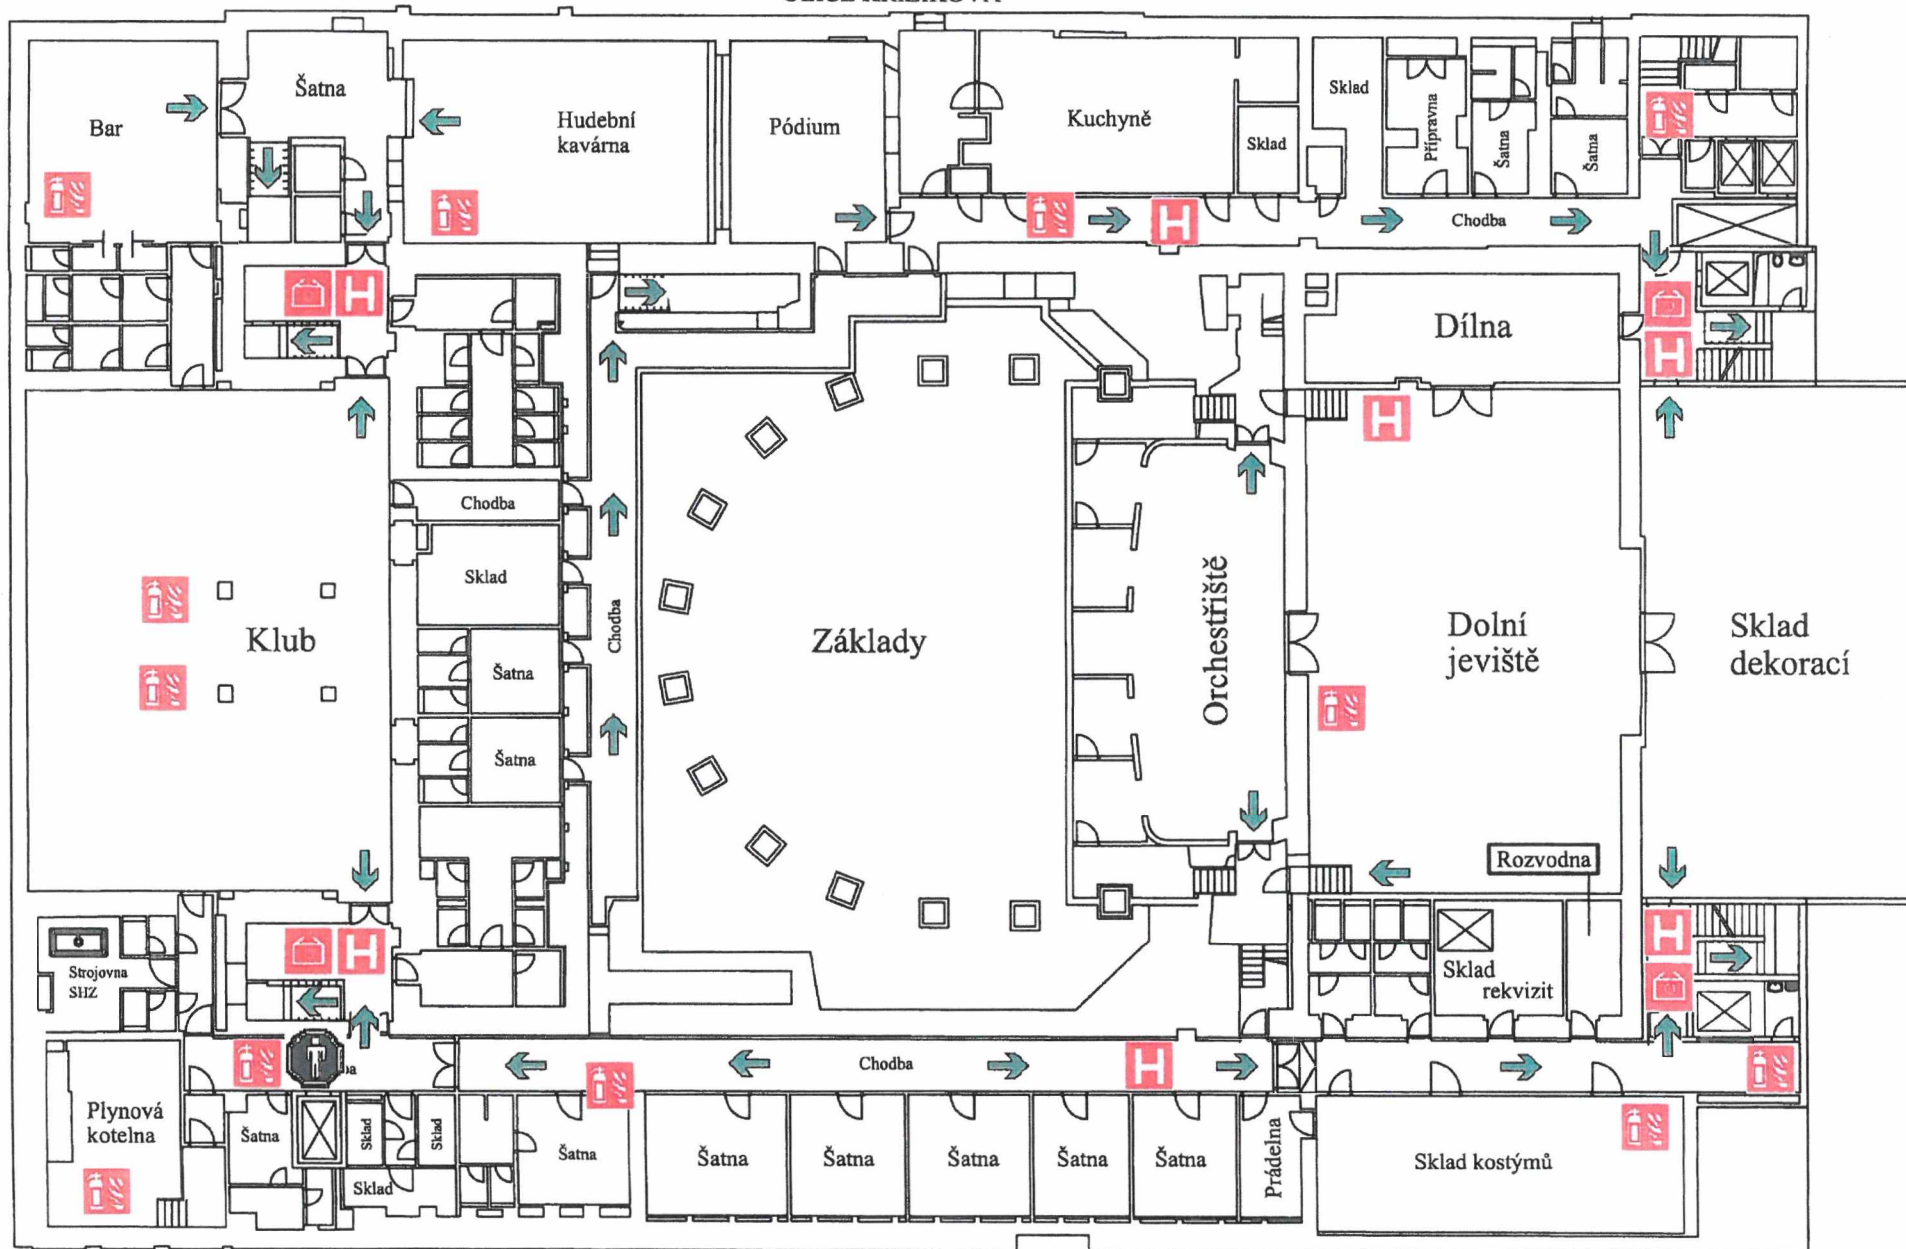

Požární evakuační plán - 1 NP

ULICE KŘÍŽIKOVA

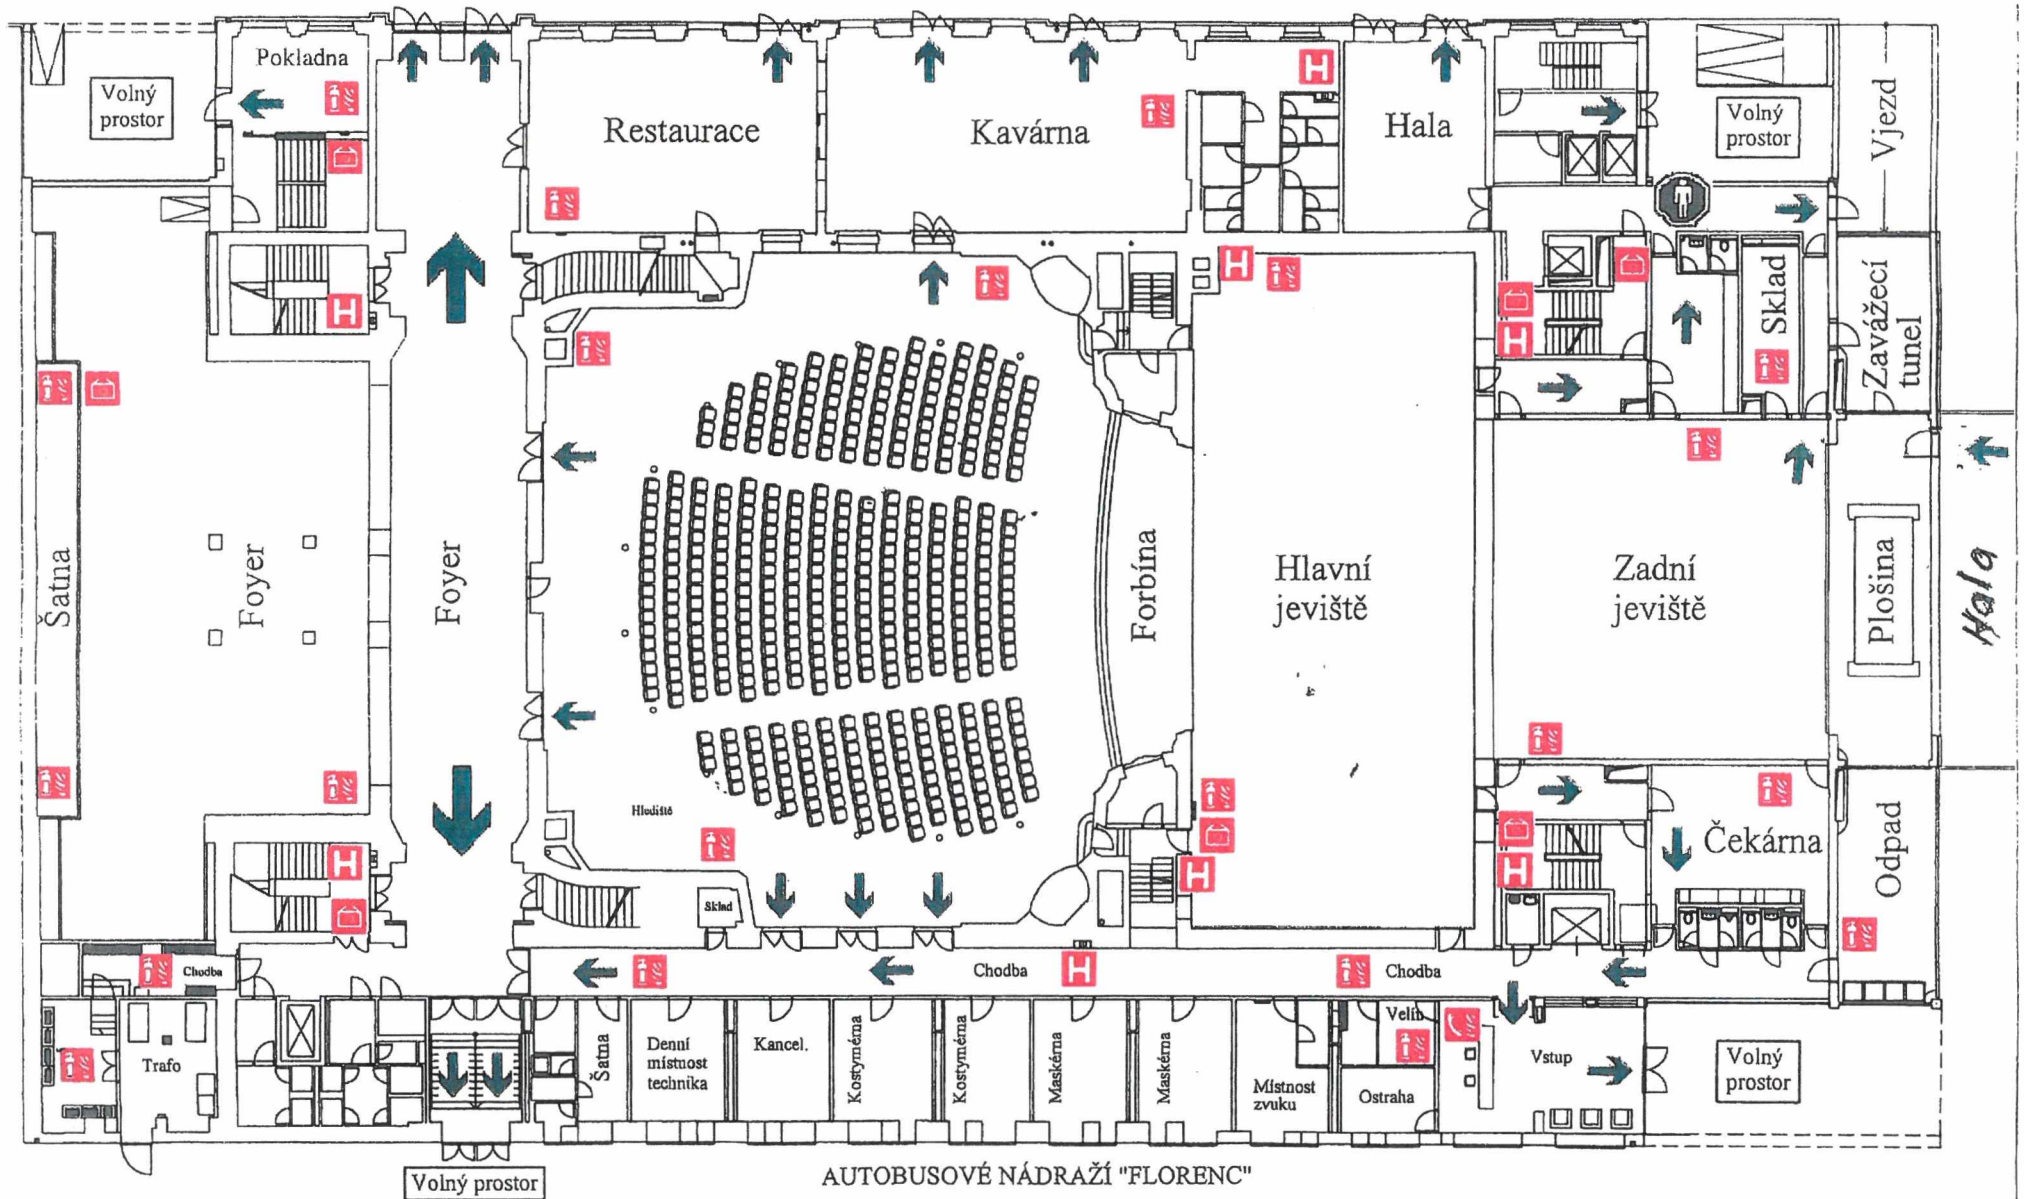

AUTOBUSOVÉ NÁDRAŽÍ "FLORENC"

