


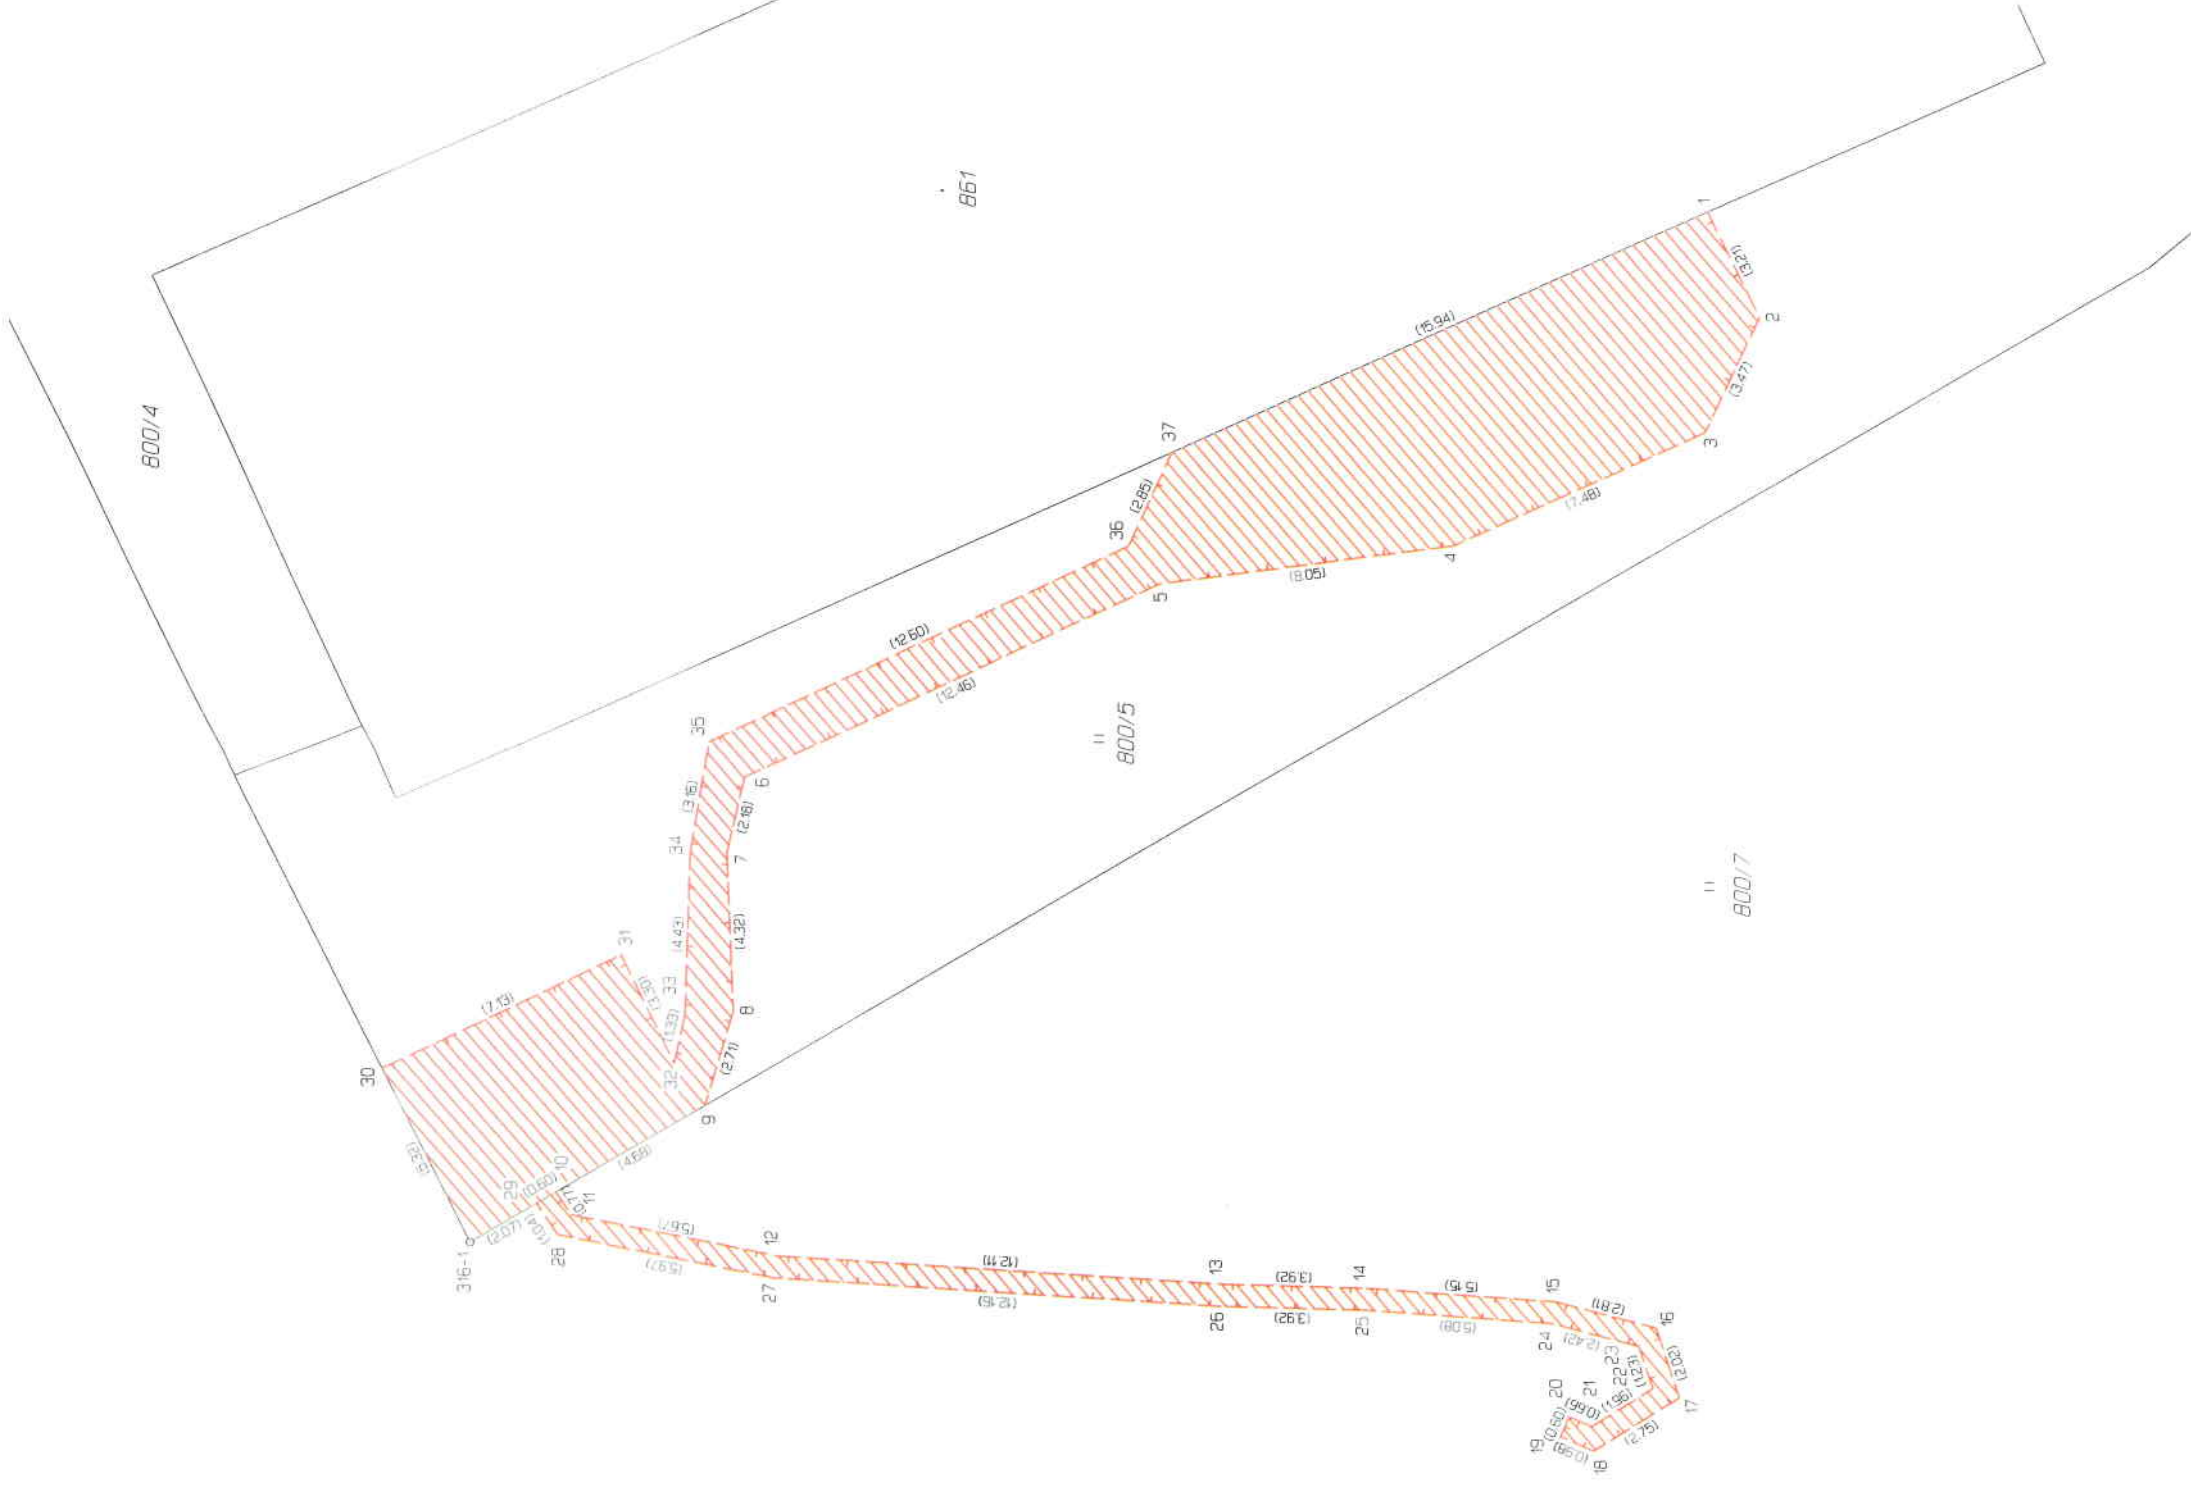

VÝKAZ DOSAVADNÍHO A NOVÉHO STAVU ÚDAJŮ KATASTRU NEMOVITOSTÍ

Dosavadní stav					Nový stav				
Označení pozemku parc. číslem	Výměra parcely		Druh pozemku	Způsob využití	Označení pozemku parc. číslem	Výměra parcely		Druh pozemku	Způsob využití
	ha	m ²				ha	m ²		
800/5									
800/7									

Oprávněný: Dle listiny

Druh věcného břemene: Právo vstupu a vjezdu pro údržbu, provoz a odstranění poruch zařízení

Seznam souřadnic (S-JTSK)
Číslo bodů Souřadnice pro zápis do KN
Y X Kód kv. Poznámka
k.ú. Chrastava I (653845)
316-1 693247.68 968575.11 3 původní znak z plastu

1	693219.23	968608.52	3	-
2	693222.12	968609.92	3	-
3	693225.28	968608.47	3	-
4	693228.43	968601.68	3	-
5	693229.51	968593.70	3	-
6	693234.88	968582.46	3	-
7	693237.01	968581.99	3	-
8	693241.32	968582.18	3	-
9	693243.92	968581.42	3	-
10	693246.31	968577.40	3	-
11	693246.95	968577.83	3	-
12	693248.05	968583.40	3	-
13	693248.77	968595.48	3	-
14	693248.86	968599.40	3	-
15	693249.21	968604.54	3	-
16	693249.92	968607.25	3	-
17	693251.84	968607.89	3	-
18	693253.32	968605.58	3	-
19	693252.92	968604.67	3	-
20	693252.37	968604.92	3	-
21	693252.64	968605.52	3	-
22	693251.58	968607.17	3	-
23	693250.42	968606.79	3	-
24	693249.81	968604.44	3	-
25	693249.46	968599.38	3	-
26	693249.37	968595.46	3	-
27	693248.65	968583.32	3	-
28	693247.49	968577.47	3	-
29	693246.62	968576.89	3	-
30	693242.91	968572.74	3	-
31	693239.79	968579.15	3	-
32	693242.76	968580.59	3	-
33	693241.45	968580.87	3	-
34	693237.02	968581.00	3	-
35	693233.90	968581.48	3	-
36	693228.48	968592.86	3	-
37	693225.88	968594.03	3	-

GEOMETRICKÝ PLÁN

pro
vymezení rozsahu věcného břemene k části
pozemku

Výhotovitel: Geometrické plány v.o.s. Rumjancevova 3 Liberec 1, 460 01 tel.482 710 141 Číslo plánu: 973 - 54/2018 Okres: Liberec Obec: Chrastava Kat. území: Chrastava I Mapový list: Liberec 7-4/23 Dosavadním vlastníkům pozemků byla poskytnuta možnost seznámit se s terénním a průběhem navržených nových hranic, které byly označeny předepsaným způsobem viz: seznam souřadnic	Geometrický plán ověřil úředně oprávněný zeměměřický inženýr: Jméno, příjmení Ing. Petr Staněk Číslo podniky seznamu úředně oprávněných zeměměřických inženýrů 650/1995 Dne 13. dubna 2018 Číslo 79/2018 Náležitosti a přenosnost odpovídá právním předpisům Katastrální úřad souhlasí s očištváním parcel:	Stejnopis ověřil úředně oprávněný zeměměřický inženýr: Jméno, příjmení Ing. Petr Staněk Číslo podniky seznamu úředně oprávněných zeměměřických inženýrů 650/1995 Dne 20.4.2018 Číslo 46/2018 Tento stejnopis odpovídá geometrickému plánu v elektronické podobě uloženému v dokumentaci katastrálního úřadu. Ověření stejnopisu geometrického plánu v listinné podobě.

