

Dodatek č. 1

ke smlouvě o výpůjčce ze dne 2.11.2011

Níže uvedeného dne, měsíce a roku uzavřely:

město Domažlice, se sídlem Domažlice, náměstí Míru 1, PSČ: 344 20, IČ: 00253316,
jednající starostou Ing. Miroslavem Machem
na straně jedné jako půjčitel (dále jen půjčitel)

a

Domažlické městské lesy, spol. s r.o., se sídlem Domažlice, Tyršova 611, PSČ: 344 01,
IČ: 26322994, zastoupené jednatelem Ing. Janem Bendou
na straně druhé jako vypůjčitel (dále jen vypůjčitel)

tento

dodatek č. 1

ke smlouvě o výpůjčce ze dne 2.11.2011

I.

Úvodní ustanovení

Město Domažlice a Domažlické městské lesy, spol. s r. o. uzavřely dne 2.11.2011 smlouvu o výpůjčce, jejímž předmětem je výpůjčka nemovitostí uvedených v této smlouvě se všemi součástmi a příslušenstvím za účelem provozování předmětu hospodaření vypůjčitele vyplývajícího z příslušných živnostenských oprávnění.

II.

Předmět dodatku

V **článku I.** smlouvy se rozšiřuje rozsah vlastnictví půjčitele o tyto nemovitosti v k.ú. Babylon, obci Babylon:

- pozemkovou parcelu č. 24/19 - lesní pozemek,
- pozemkovou parcelu č. 30 - lesní pozemek,
- pozemkovou parcelu č. 125/11 - lesní pozemek.

V **článku II.** smlouvy se rozšiřuje předmět výpůjčky o pozemky uvedené v čl. II tohoto dodatku, a to o část pozemkové parcely č. 24/19 o výměře 60 m², část pozemkové parcely č. 30 o výměře 60 m² a o část pozemkové parcely č. 125/11 o výměře 10 m², vše v k.ú. Babylon. Přílohou č. 1 tohoto dodatku jsou situační plánky, kde je předmět výpůjčky zakreslen.

Účastníci sjednávají, že podmínky ze smlouvy o výpůjčce se použijí i na jejich vzájemné vztahy týkající se užívání rozšířeného předmětu výpůjčky dle tohoto dodatku v období od 2.11.2011 do doby uzavření tohoto dodatku, když ve vzájemné shodě konstatují, že vypůjčitel předmět výpůjčky v období od 2.11.2011 do doby uzavření tohoto dodatku bezplatně užíval.

III.

Závěrečná ustanovení

1. Ustanovení smlouvy o výpůjčce ze dne 2.11.2011, která nejsou tímto dodatkem výslovně dotčena, se nemění a zůstávají nadále v účinnosti.
2. Tento dodatek je vyhotoven ve dvou stejnopisech, z nichž každá ze smluvních stran obdrží po jednom vyhotovení.
3. Tento dodatek je projevem pravé, svobodné a vážné vůle jejích účastníků prosté veškerého jejích omylu, nebyla uzavřena v tísní za nápadně nevýhodných podmínek, na důkaz čehož připojují účastníci prostřednictvím svých zástupců své vlastnoruční podpisy.

V Domažlicích dne 18.06.2012.

V Domažlicích dne 10.07.2012.

půjčitel
město Domažlice
Ing. Miroslav Mach, starosta

vypůjčitel
Domažlické městské lesy, spol. s r.o.
Ing. Jan Benda, jednatel


DOLOŽKA

podle § 41 zákona č. 128/2000 Sb., ve znění změn a doplňků

Město Domažlice ve smyslu ust. § 41 zákona č. 128/2000 Sb., o obcích v platném znění tímto potvrzuje, že u právních úkonů obsažených v této smlouvě byly splněny ze strany Města Domažlice veškeré zákonem č. 128/2000 Sb., v platném znění či jinými obecně závaznými předpisy stanovené podmínky ve formě předchozího zveřejnění, schválení či odsouhlasení radou města, které jsou obligatorní pro platnost tohoto právního úkonu, zejména podmínky pro ustanovení § 39 zákona č. 128/2000 Sb., v platném znění.

Dodatek č. 1 ke smlouvě o výpůjčce byl schválen na 39. schůzi rady města dne 12.6.2012 usnesením č. 2483.

.....
město Domažlice
Ing. Miroslav Mach, starosta

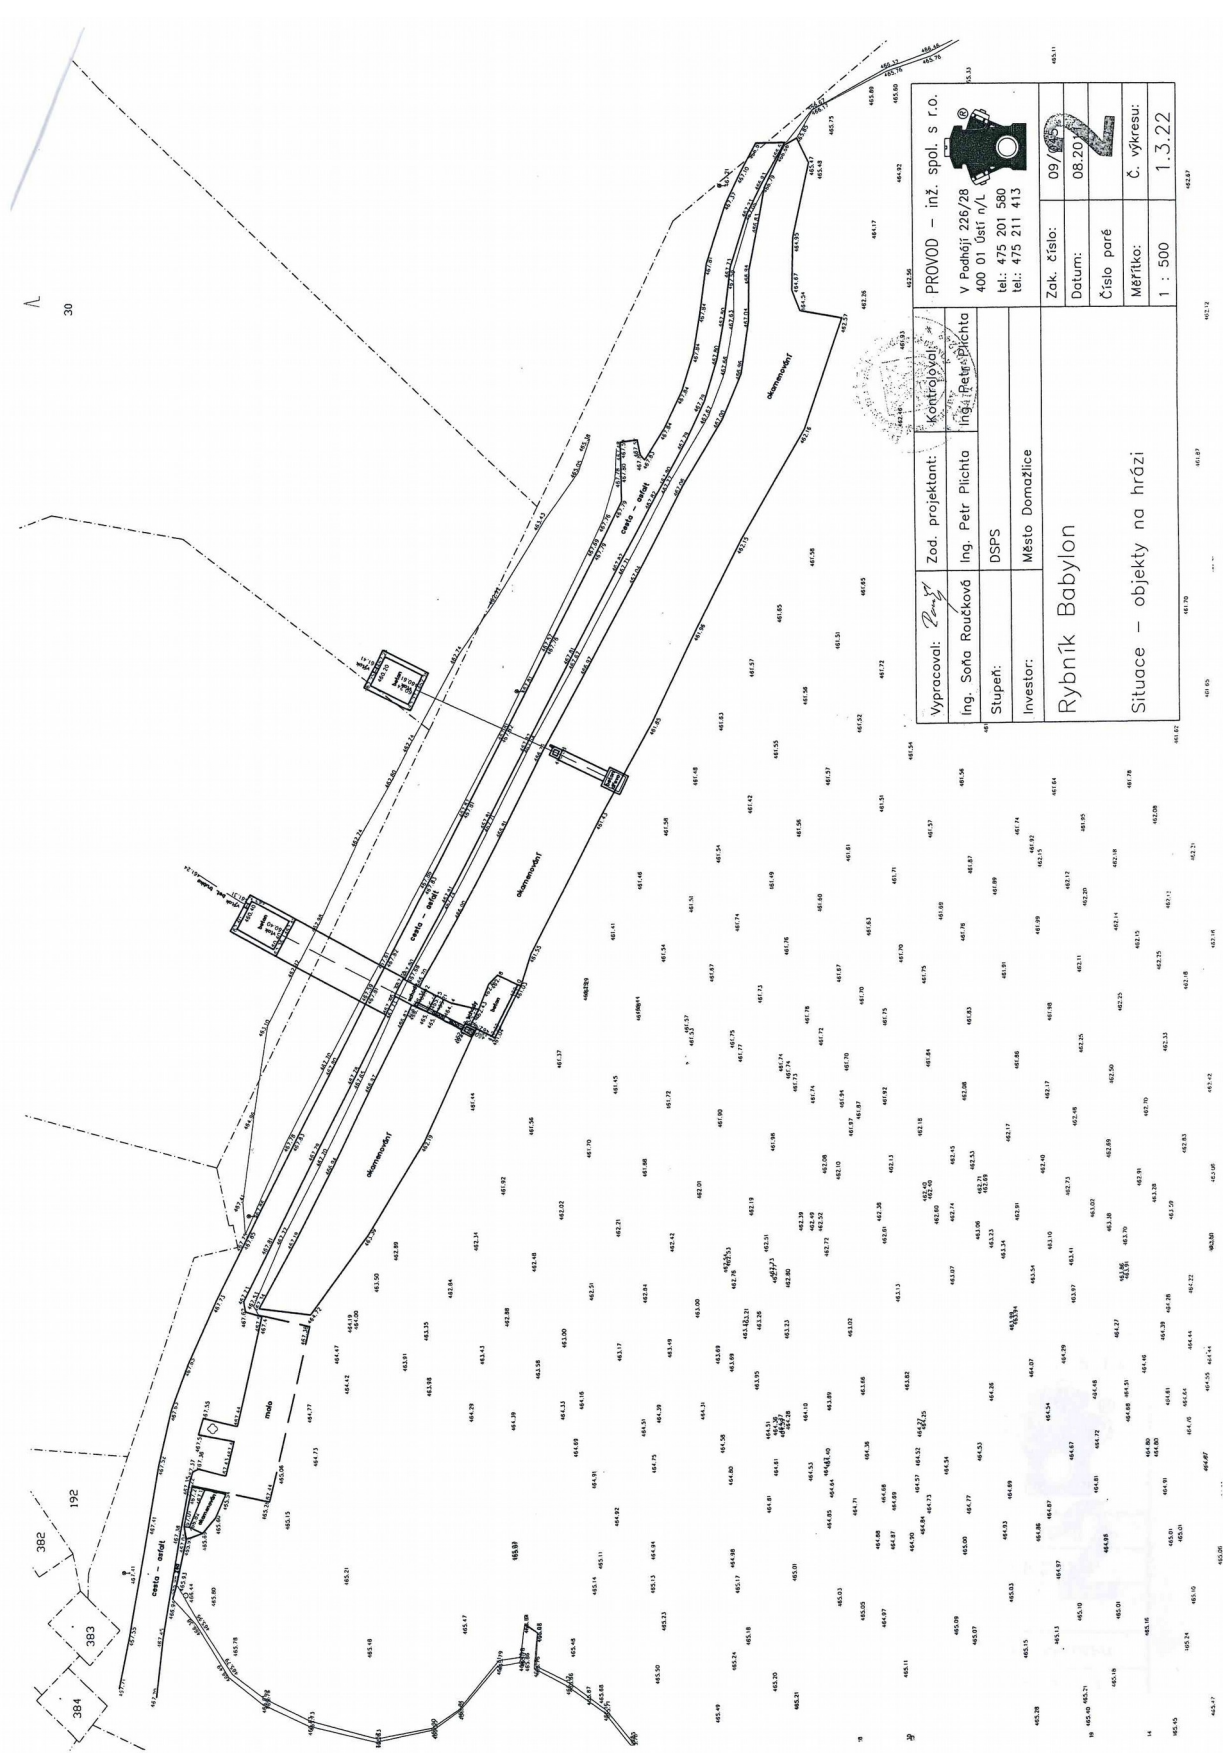

Λ
30

Vypracoval: <i>P. P.</i> Ing. Soňa Roučková	Zod. projektant: Ing. Petr Plička	Kontroloval: Ing. Petr Plička	PROVOD – inž. spol. s r.o. V Podhájí 226/28 400 01 Ústí n/L tel.: 475 201 580 tel.: 475 211 413
Stupeň: DPS	Investor: Město Domažlice	Zak. číslo: 09/2018	Datum: 08.2018
Rybník Babylon			Číslo paré: 1
Situace – objekty na hrázi			Měřítko: 1 : 500

