

### LEGENDA ZNAČENÍ

- HRANICE PARCEL
- 1298/1 ČÍSLA PARCEL
- 1298/1 PARCELY DOTČENÉ STAVBOU

### LEGENDA PLOCH

- KOMUNIKACE Z ASFALTOVÉHO BETONU - IO 105 - 730 M<sup>2</sup>
  - PŘÍČNÉ PRAHY Z KAMENNÉ KOSTKY DROBNÉ - IO 105 - 150 M<sup>2</sup>
  - PARKOVIŠTĚ Z DISTANČNÍ DLAŽBY - IO 105 - 167 M<sup>2</sup>
  - CYKLOTRASA Z BARVENÉHO ASFALTU - IO 105 - 252 M<sup>2</sup>
  - CHODNÍK Z BETONOVÉ DLAŽBY - IO 105 - 278 M<sup>2</sup>
- PLOCHY CELKEM 1577 M<sup>2</sup>


### LEGENDA NOVÝCH SÍTÍ

- VEŘEJNÉ OSVĚTLENÍ - IO 503

statutární město Olomouc  
 zastoupené náměstkem primátora  
 Mgr. Matoušem Pelikánem  
**SOUHLASÍ**

PŘÍLOHA č. 1

SIMPLON INVEST ALFA - SCHEMA KOMUNIKACE

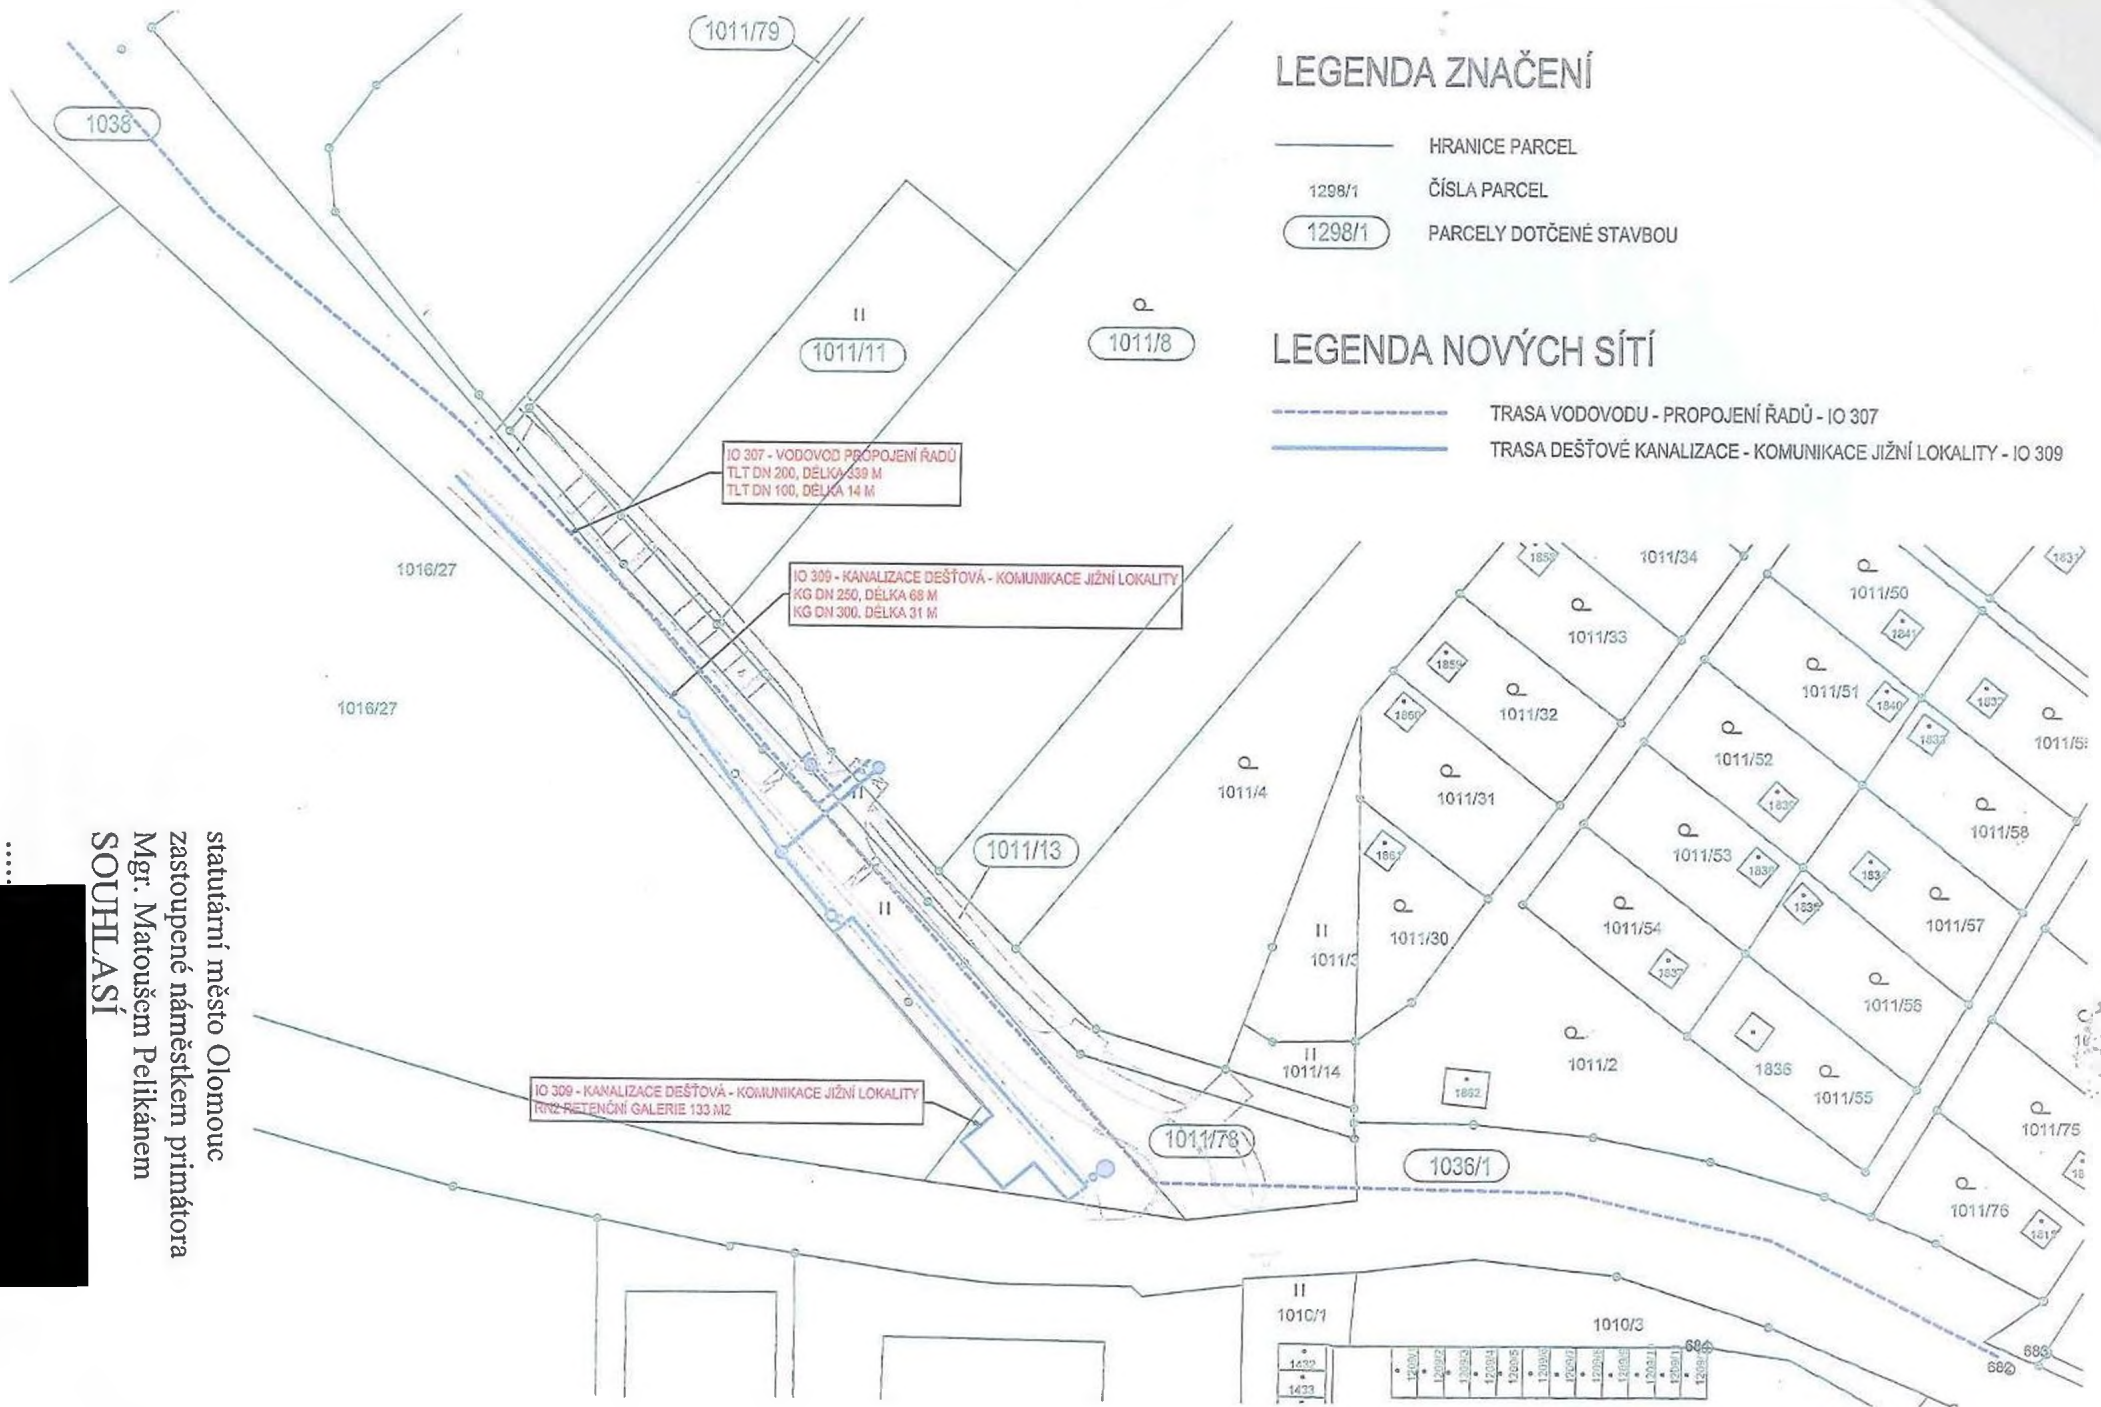

### LEGENDA ZNAČENÍ

- HRANICE PARCEL
- 1298/1 ČÍSLA PARCEL
- 1298/1 PARCELY DOTČENÉ STAVBOU

### LEGENDA NOVÝCH SÍTÍ

- TRASA VODOVODU - PROPOJENÍ ŘADŮ - IO 307
- TRASA DEŠŤOVÉ KANALIZACE - KOMUNIKACE JIŽNÍ LOKALITY - IO 309

statutární město Olomouc  
 zastoupené náměstkem primátora  
 Mgr. Matoušem Pelikánem  
**SOUHLASÍ**