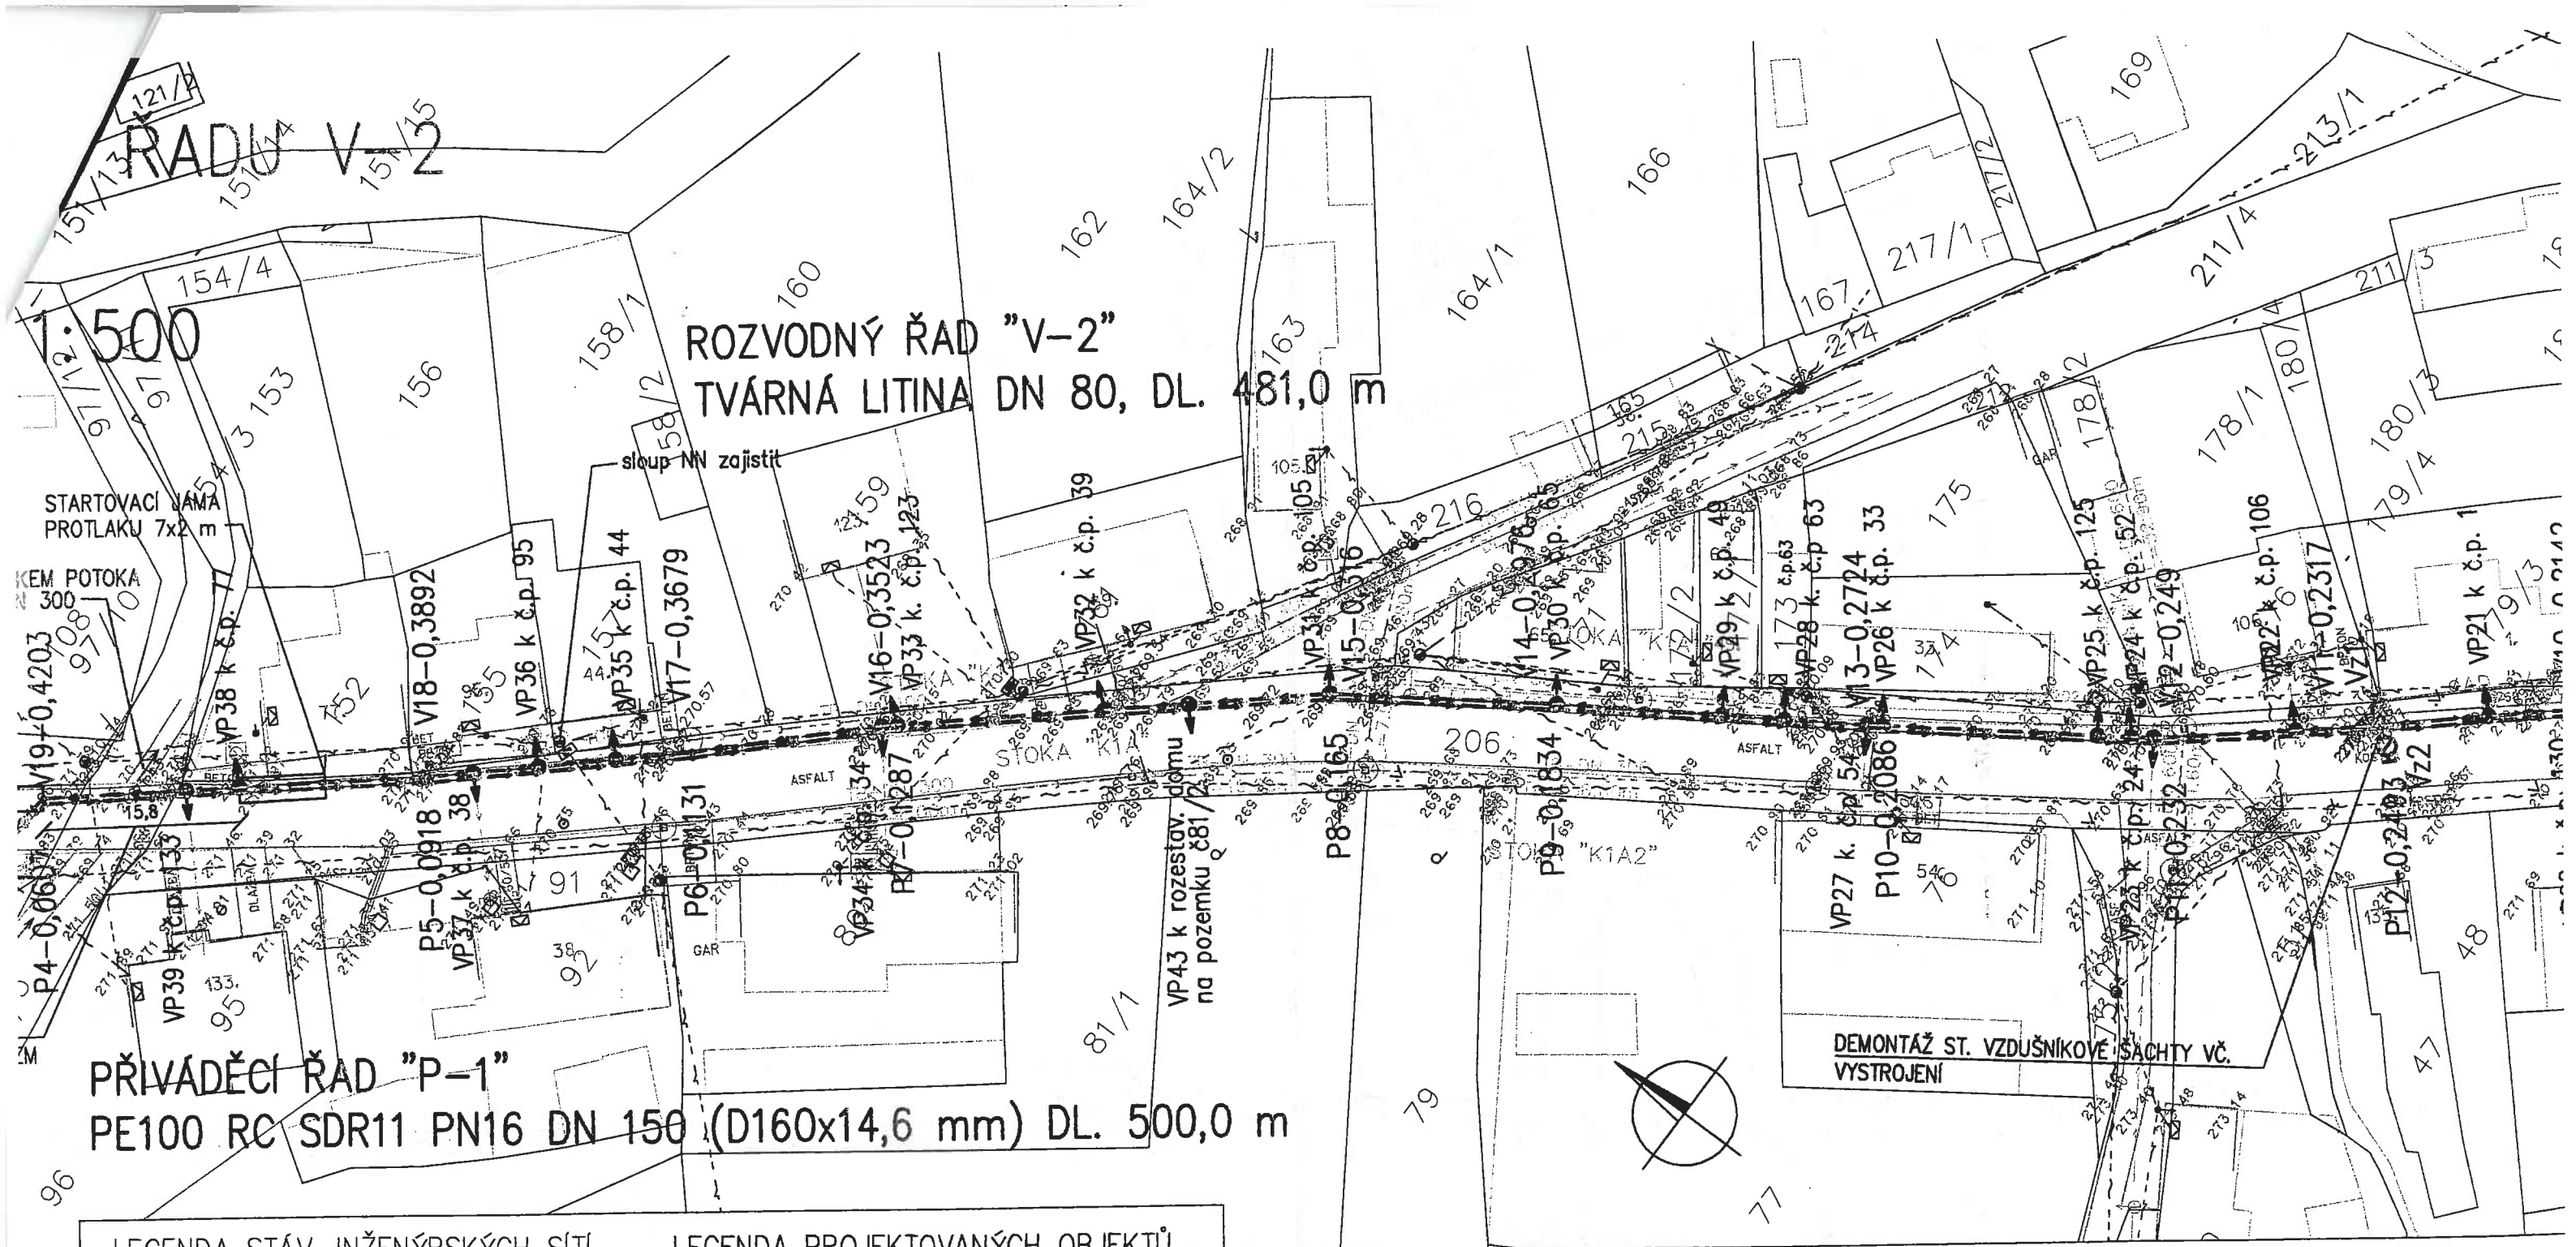

LEGENDA STÁV. INŽENÝRSKÝCH SÍTÍ

- EL. VEDENÍ NN NADZEMNÍ
- EL. VEDENÍ NN PODZEMNÍ
- EL. VEDENÍ VN PODZEMNÍ
- KANALIZACE JEDNOTNÁ
- KANALIZACE VÝTLAK
- KANALIZAČNÍ PŘÍPOJKY
- DEŠŤOVÉ PŘÍPOJKY OD VPUSTÍ
- PLYNOVOD
- VODOVOD
- VODOVODNÍ PŘÍPOJKY
- SDĚLOVACÍ VEDENÍ PODZEMNÍ

LEGENDA PROJEKTOVANÝCH OBJEKTŮ

- VB1 — REKONSTRUKCE VODOVODU
- H2 — HYDRANT PODZEMNÍ
- Š — ŠOUPÁTKO (SE ZEMNÍ SOUPRAVOU)
- VP54 — PŘEPOJENÍ STÁV. VODOVODNÍ PŘÍPOJKY
- SUCHOVOD

UPOZORNĚNÍ

VŠECHNA PODZEMNÍ VEDENÍ JSOU ZAKRESLENA ORIENTAČNĚ. PŘED ZAHÁJENÍM ZEMNÍCH PRACÍ MUSÍ DODAVATEL VE SPOLUPRÁCI S INVESTOREM ZAJISTIT VYTYČENÍ VŠECH STÁVAJÍCÍCH PODZEMNÍCH ROZVODŮ, ABY PŘI VÝKOPECH NEDOŠLO K JEJICH POŠKOZENÍ. VEŠKERÉ VÝKOPOVÉ PRÁCE V BLÍZKOSTI STÁVAJÍCÍCH ROZVODŮ SE MUSÍ PROVÁDĚT RUČNĚ. PŘI JEJICH ODKRYTÍ JE NUTNÉ UVĚDOMIT SPRÁVCE TĚCHTO ROZVODŮ A ZAJISTIT OCHRANU ZAŘÍZENÍ PROTI PORUŠENÍ A JINÝM VNĚJŠÍM ÚČINKŮM.

VÝŠKOVÝ SYSTÉM BpV
SOUŘADNICOVÝ SYSTÉM JTSK

VYPRACOVAL BEZDĚKOVÁ J.	ODP. PROJ. PROFESE BEZDĚKOVÁ J.	KONTROLOVAL ZAMAZAL V.	HL. INŽ. PROJEKTU ZAMAZAL V.

MÍSTO STAVBY: SALAŠ

STAVEBNÍK: SLOVÁCKÉ VODÁRNY A KANALIZACE, a.s.

SALAŠ – REKONSTRUKCE ROZVODNÉHO ŘADU V-2
A PŘIVÁDĚCÍHO ŘADU P-1

CENTROPROJEKT GROUP a.s.
ŠTEFÁNIKOVA 167
760 01 ZLÍN
CENTROPROJEKT

FORMÁT	3 A4
DATUM	09/2016
STUPEŇ	DPS
MĚŘÍTKO	1:500
ZAK. ČÍSLO:	161294

ARCHIVNÍ KÓD	PROF.	ČÍS. VÝKRESU	DOD.
CPB	H	005	

CELKOVÝ SITUAČNÍ VÝKRES Č.2