



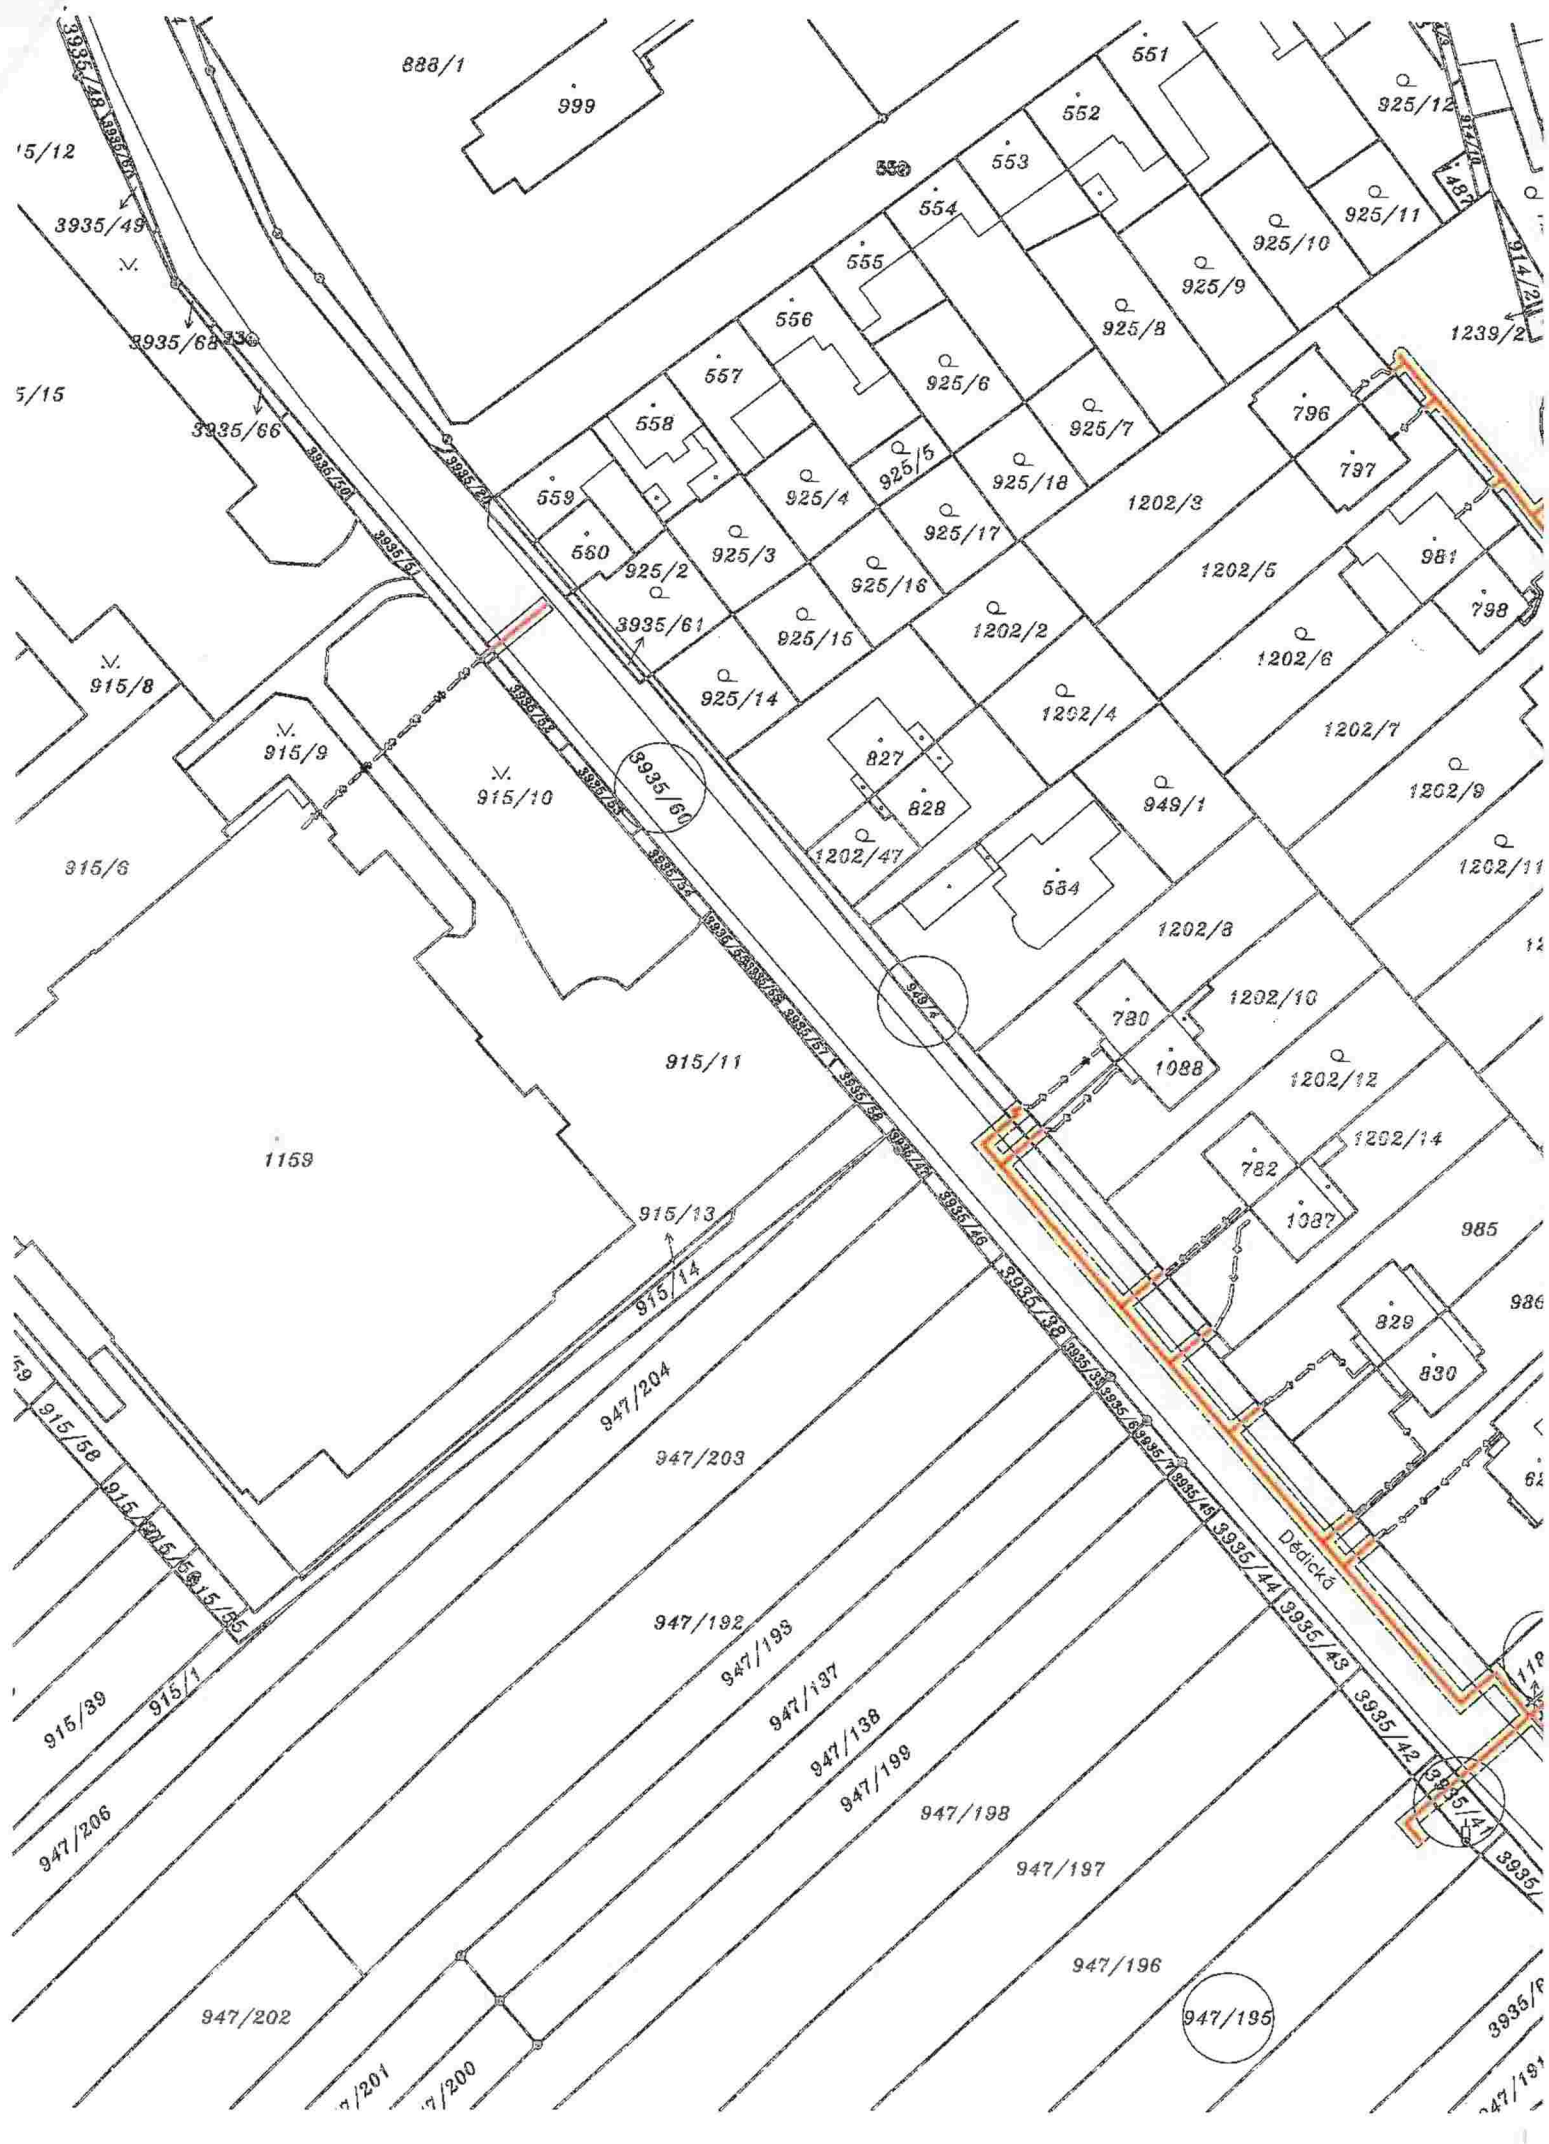

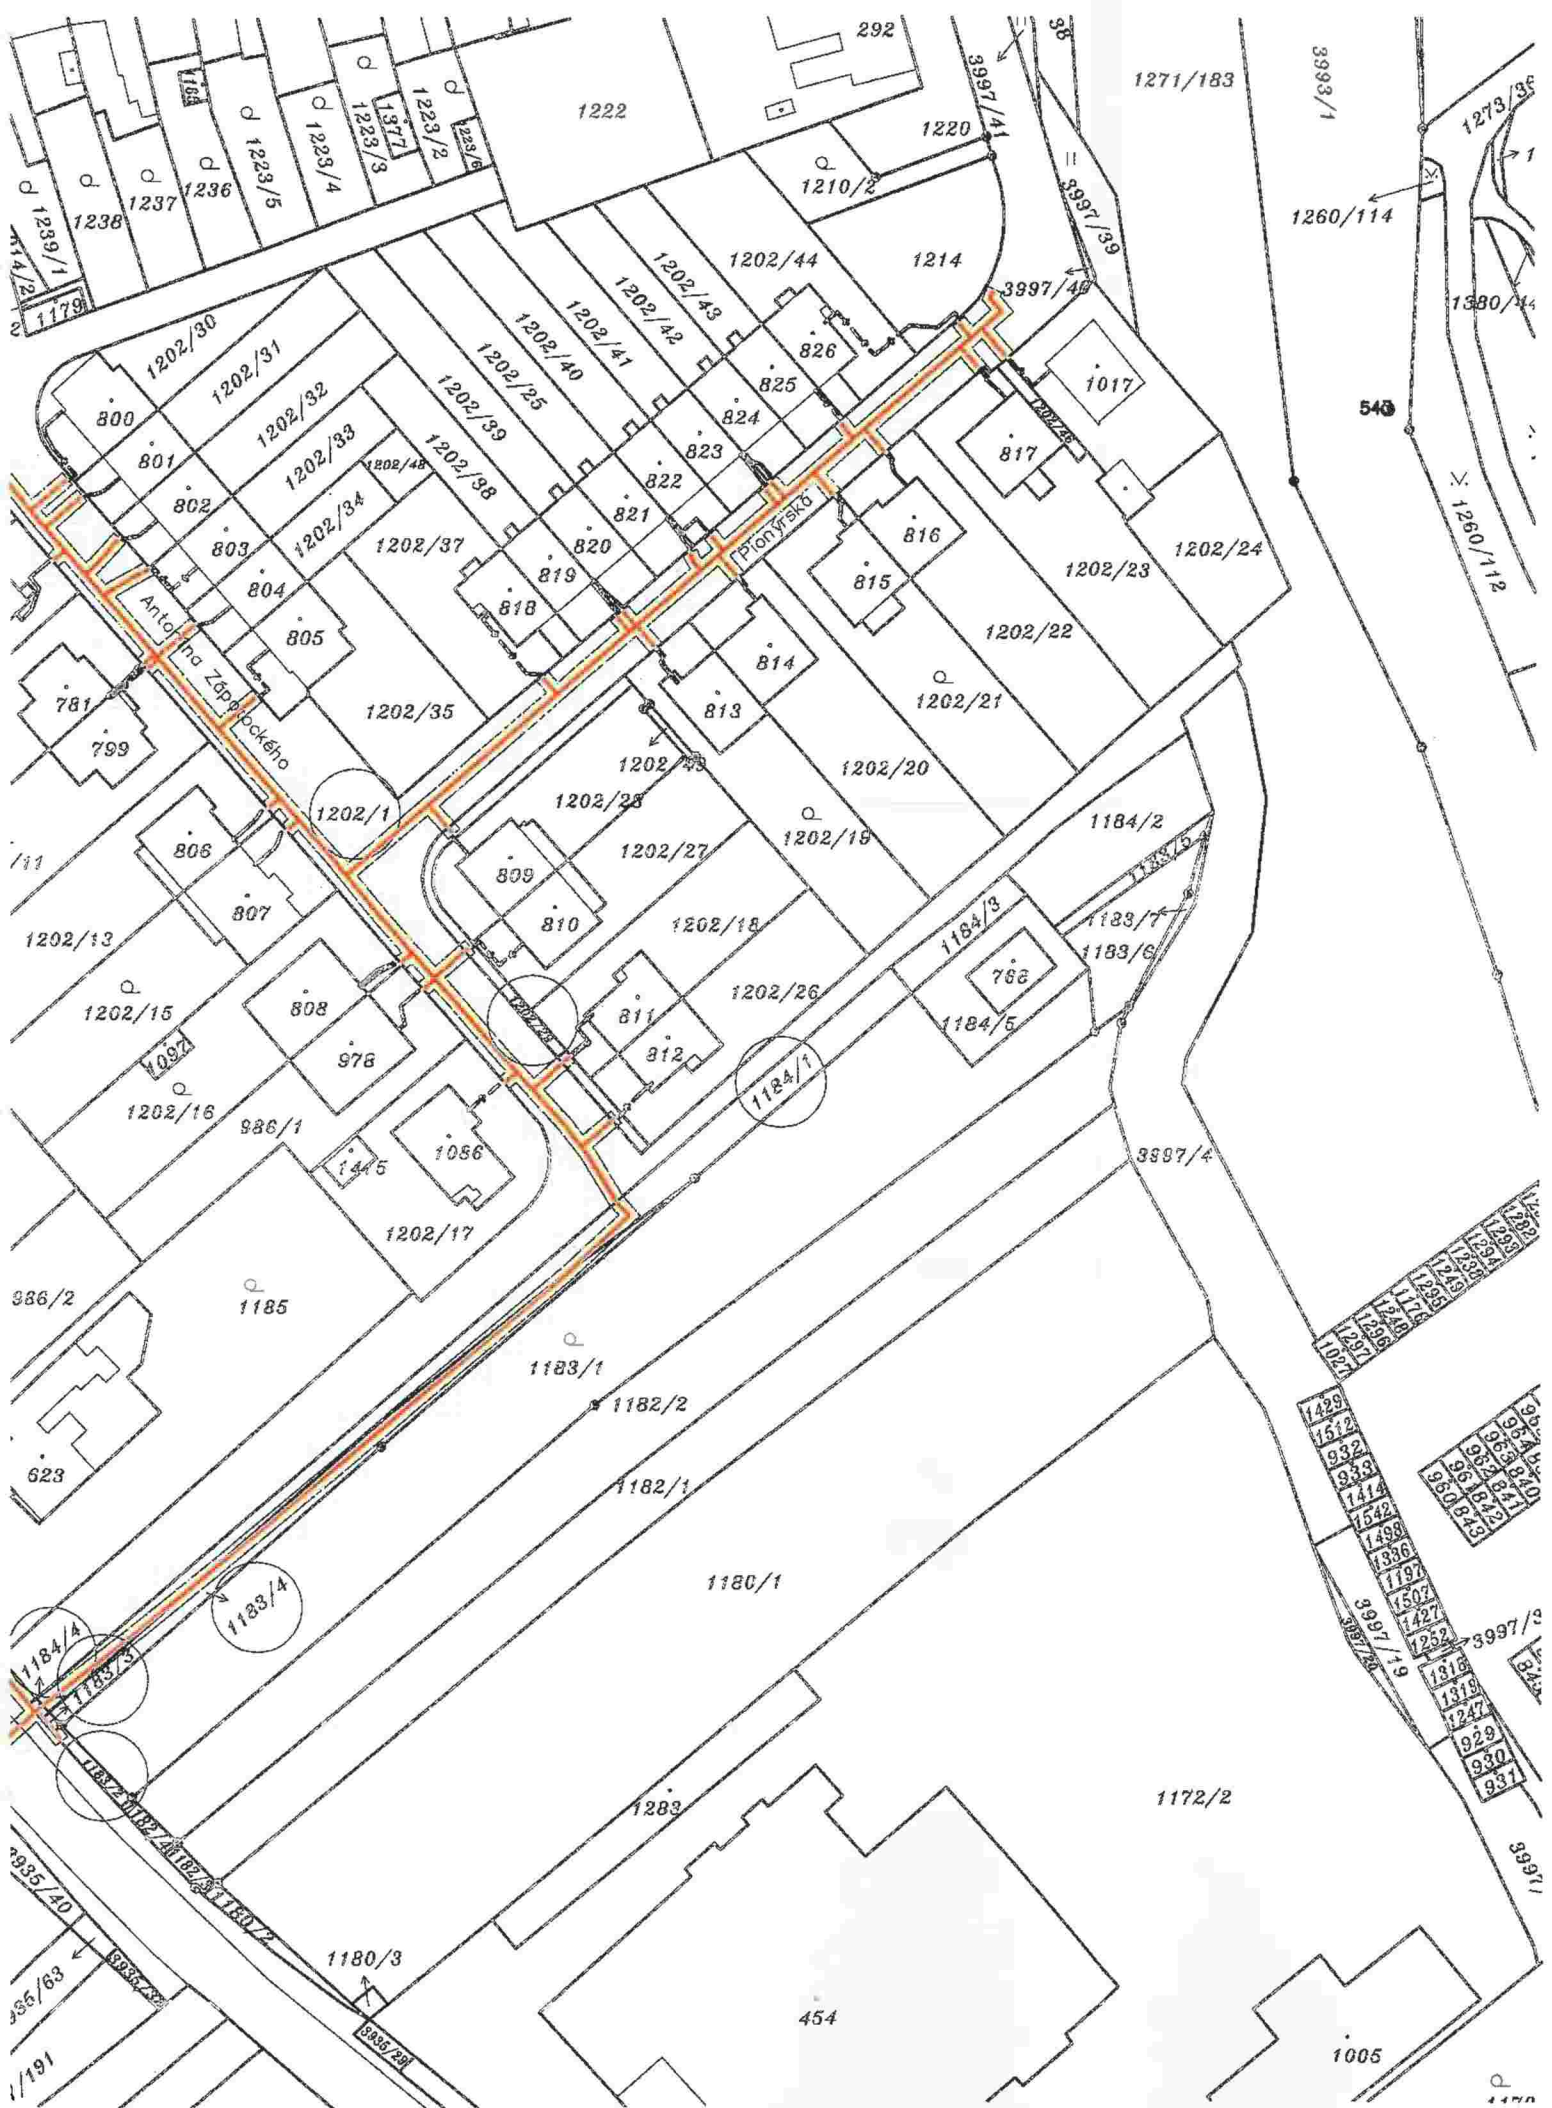




## LEGENDA:

-  PROJEKTOVANÉ STL A NTL PLYNOVODNÍ ŘADY NA POZEMCÍCH LV 10001
-  PROJEKTOVANÉ STL PŘÍPOJKY NA POZEMCÍCH LV 10001
-  OCHRANNÉ PÁSMO PROJEKTOVANÉHO PLYNOVODU ZASAHUJÍCÍ DO POZEMKŮ LV 10001



DOTČENÉ PARCELY LV 10001: 947/195, 949/4, 1183/2, 1183/3, 1183/4, 1184/1, 1184/4, 1202/1, 1202/29, 3935/41, 3935/60

LV 10001 = MĚSTO VÝŠKOV

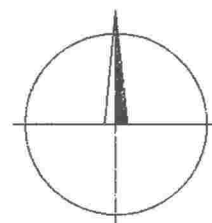

## KATASTRÁLNÍ ÚZEMÍ: DĚDICE U VÝŠKOVA

|                                 |   |   |
|---------------------------------|---|---|
| <b>Hlavní inženýr projektu:</b> |   |  <b>PROVO</b><br>spol. s r.o.<br>PROJEKCE INŽENÝRSKÝCH STAVEB<br>HUDCOVA 76, 612 00 BRNO<br>tel.: 541 613 325-8, provo@provo.cz |
| <b>Zodpovědný projektant:</b>   |   |   |
| <b>Vypracoval:</b>              |   |   |
| <b>Stavebník:</b>               | GasNet, s.r.o., Klíšská 940/96, 400 01 Ústí nad Labem                                                                                   |   |
| <b>Stavba:</b>                  | <b>REKO MS DĚDICE</b><br><b>A. Zápotockého + 2 (XI.etapa)</b><br><br><b>Objekt:</b><br>PS-01, PS-02 STL PLYNOVODY A PLYNOVODNÍ PŘÍPOJKY | <b>Formát:</b> 3xA4   |
|                                 |   | <b>Měřítko:</b> 1:1000   |
|                                 |   | <b>Datum:</b> 7/2018   |
|                                 |   | <b>Účel:</b> DUR   |
|                                 |   | <b>Číslo zakázky:</b> 5016/13   |
| <b>Příloha:</b>                 | <b>KATASTRÁLNÍ SITUAČNÍ VÝKRES</b>   | <b>Paré:</b><br><b>Číslo přílohy:</b><br><b>C.4</b>   |