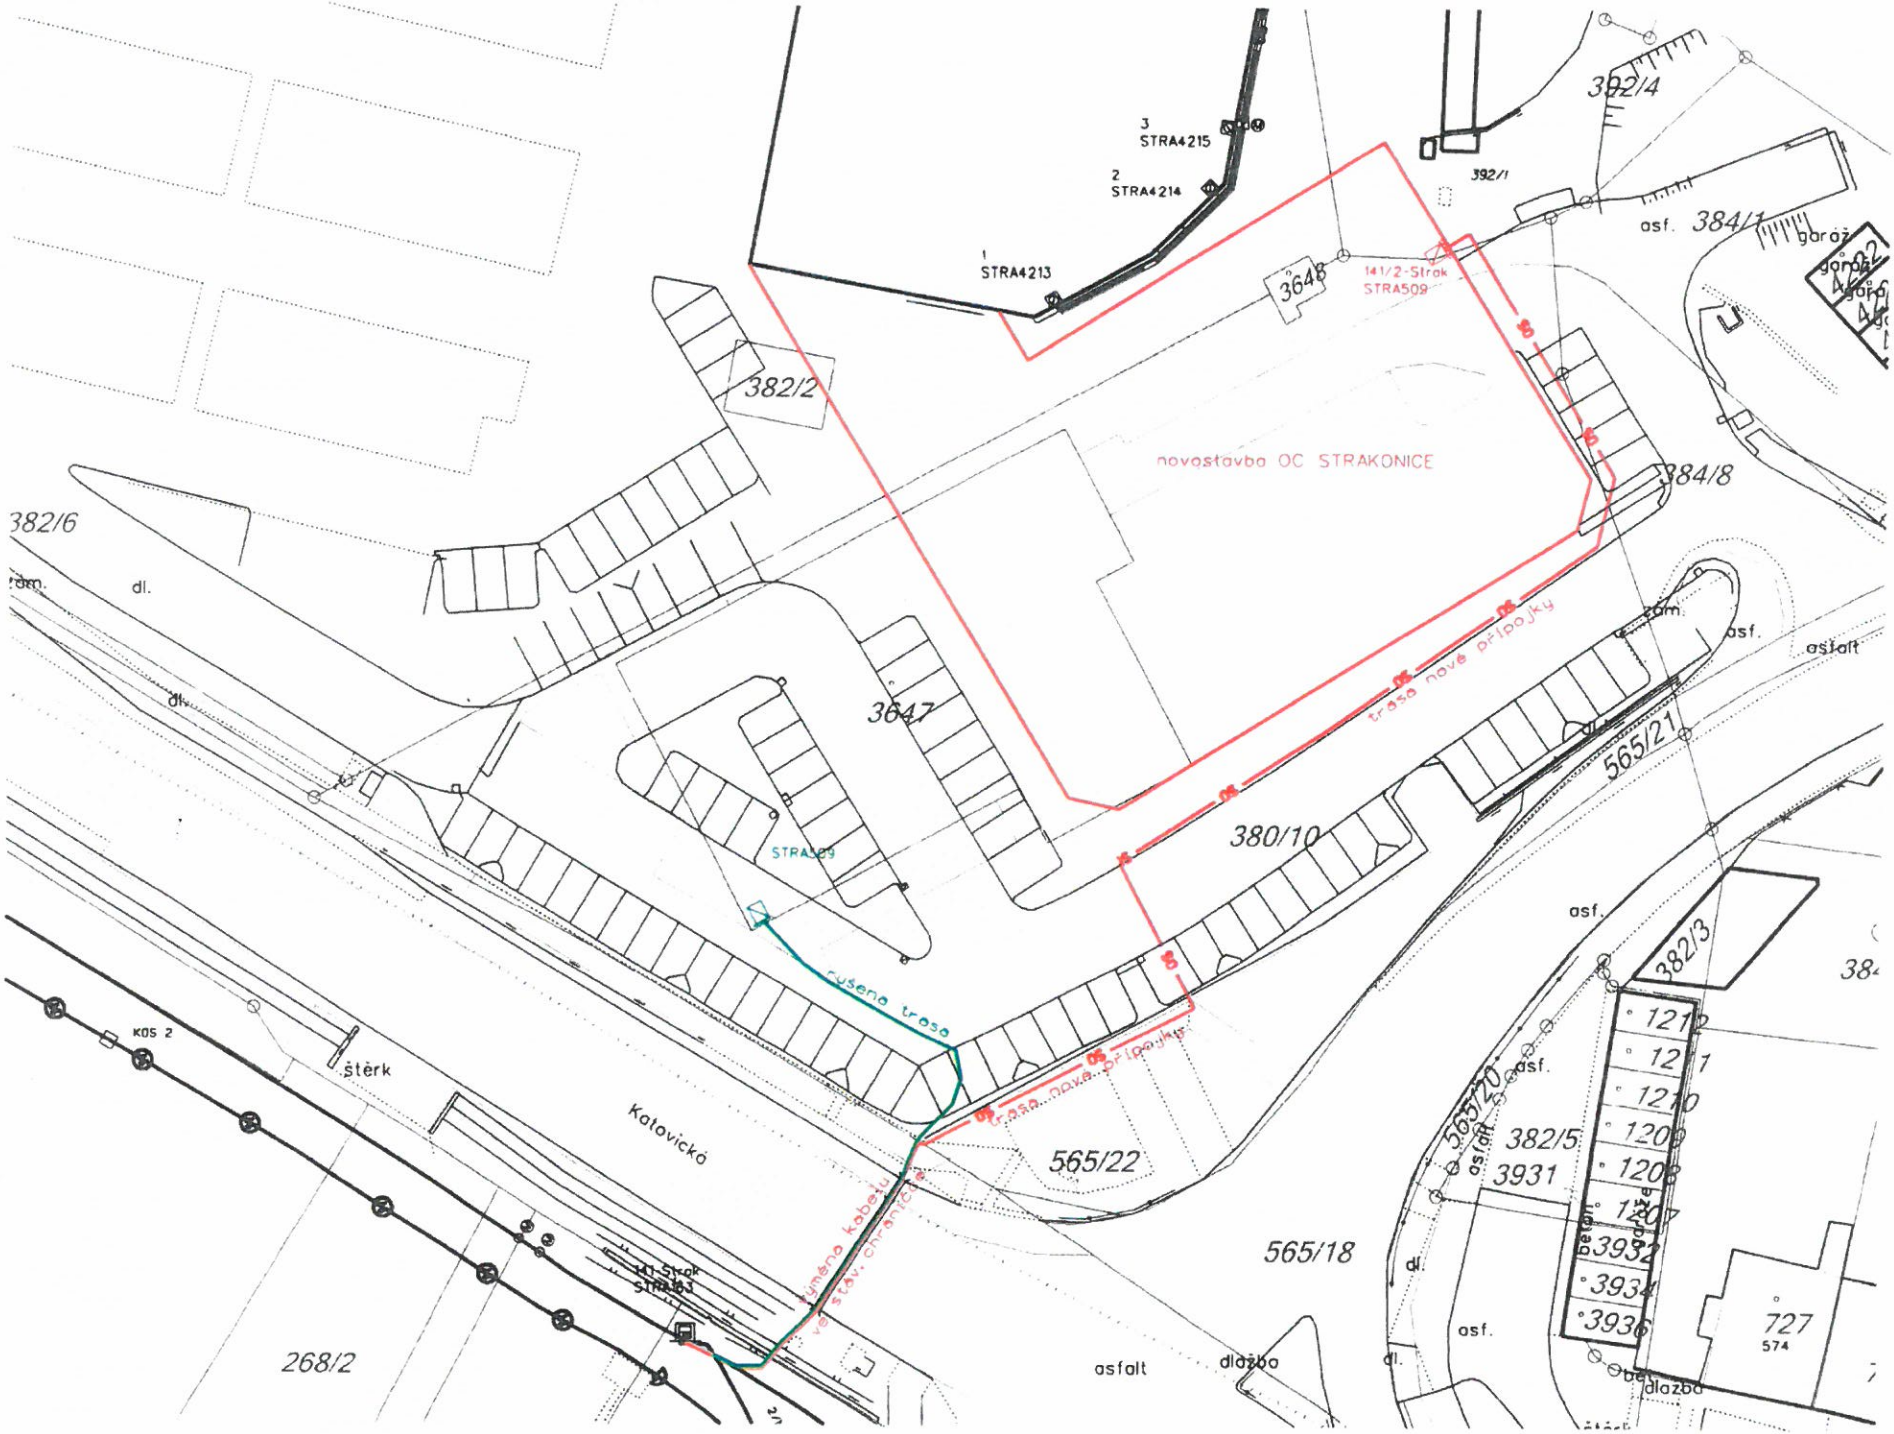
3
STRA4215
2
STRA4214
1
STRA4213
392/4
392/1
asf.
384/1
garáž
3648
141/2-Strak
STRA509
382/2
novostavba OC STRAKONICE
384/8
382/6
zam.
dl.
asfalt
3647
trasa nové přípojky
565/21
STRA509
380/10
zrušená trasa
382/3
KOS 2
štěrk
Katovická
565/22
trasa nové přípojky
565/20
382/5
3931
121
120
3932
3934
3936
727
574
565/18
141-Strak
STRA503
268/2
asfalt
dlažba