

**Smlouva opravňující provést stavbu na pozemku ve vlastnictví Kraje Vysočina**

uzavřená podle ustanovení § 1746 zákona č. 89/2012 Sb., občanský zákoník, v platném znění, ve spojení s ustanoveními §§ 110 a 184a zákona č. 183/2006 Sb., stavební zákon, v platném znění

mezi těmito účastníky:

1249/19

Kraj Vysočina,
se sídlem v Jihlavě, Žižkova 57, 587 33 Jihlava
zastoupený hejtmánem kraje MUDr. Jiřím Běhounkem
k podpisu smlouvy pověřen Ing. Martin Kukla, náměstek hejtmana pro oblast
ekonomiky a majetku
IČ: 708 90 749
DIČ: CZ70890749
na straně vlastníka dotčeného pozemku

a

Město Havlíčkův Brod,
se sídlem Havlíčkovo náměstí 57, 580 01 Havlíčkův Brod
zastoupené starostou města Mgr. Janem Teclm, MBA
IČ: 002 67 449
na straně investora

takto:

Článek I.

Kraj Vysočina je dle výpisu z LV 179 pro k. ú. Mírovka a obec Havlíčkův Brod vlastníkem pozemku KN par. č. 1036/1 – ostatní plocha, silnice (dále jen „pozemek“).

Uvedený pozemek získal Kraj Vysočina na základě Rozhodnutí Ministerstva dopravy a spojů ČR č. j. 3796/01-9-KM ze dne 10. 9. 2001, vydaného v souladu se zákonem č. 157/2000 Sb., o přechodu některých věcí, práv a závazků z majetku ČR do majetku krajů. Zřizovací listinou ze dne 20. 12. 2001 – dodatkem č. 357 ze dne 15.9.2009 a Rozhodnutím o sloučení organizace Kraje Vysočina ze dne 7. 11. 2006 jej předal k hospodaření Krajské správě a údržbě silnic Vysočiny, příspěvkové organizaci Kraje Vysočina.

Město Havlíčkův Brod je investorem stavby „III/03811, stavební úpravy komunikace a rybníka Baštínov“. Touto stavbou bude dotčený mimo jiné i výše uvedený pozemek, jehož vlastníkem je Kraj Vysočina.

Článek II.

Usnesením 0124/02/2019/RK ze dne 22.01.2019 vydala Rada Kraje Vysočina souhlas s dotčením pozemku, uvedeným v článku I. smlouvy, stavbou „III/03811, stavební úpravy komunikace a rybníka Baštínov“ a rozhodla vydat souhlas se stavebním záměrem a uzavřít nepojmenovanou smlouvu mezi Krajem Vysočina a investorem stavby.

Výše uvedeným usnesením Rady Kraje Vysočina vzniklo investorovi právo provést uvedenou stavbu na pozemku par. č. 1036/1 v k. ú. Mírovka a obci Havlíčkův Brod ve smyslu ustanovení § 110 a § 184a zákona č. 183/2006 Sb., stavební zákon, a Kraj Vysočina jako

vlastník tohoto pozemku je povinen do doby majetkoprávního vypořádání pozemku, dotčeného stavbou, toto právo trpět.

Článek III.

Investor se zavazuje, že po realizaci stavby „III/03811, stavební úpravy komunikace a rybníka Baštínov“ a po jejím geometrickém zaměření požádá do 90 dnů ode dne vydání kolaudačního souhlasu na citovanou stavbu Kraj Vysočina o provedení majetkoprávního vypořádání a předloží za tím účelem 4 výtisky geometrického plánu a kopii kolaudačního souhlasu.

Článek IV.

Skutečnosti ve smlouvě blíže neupravené se řídí příslušnými ustanoveními zákona č. 89/2012 Sb., občanský zákoník a zákona č. 183/2006 Sb., stavební zákon.

Smlouva se vyhotovuje ve 4 stejnopisech, z nichž jsou pro každého účastníka určeny 2 stejnopisy.

Tato smlouva bude sloužit jako jeden z dokladů k vydání územního a stavebního povolení pro stavbu „III/03811, stavební úpravy komunikace a rybníka Baštínov“ v k. ú. Mírovka a obci Havlíčkův Brod, jejímž investorem je Město Havlíčkův Brod.

Smluvní strany po přečtení smlouvy prohlašují, že smlouva je sepsána na základě jejich svobodné vůle, nikoli v tísní a za nápadně nevýhodných podmínek. Na důkaz tohoto připojují zástupci smluvních stran své podpisy.

Tato smlouva nabývá platnosti dnem podpisu smlouvy.

Investor výslovně souhlasí se zveřejněním celého textu smlouvy včetně podpisů v informačním systému veřejné správy – Registru smluv.

Smluvní strany se dohodly, že zákonnou povinnost dle § 5 odst. 2 zákona o registru smluv splní Kraj Vysočina.

Vlastníkovi pozemku svědčí zákonné zmocnění (zákon číslo 89/2012 Sb., občanský zákoník, v platném znění, zákon číslo 129/2000 Sb., o krajích, v platném znění, ke shromažďování, nakládání a zpracovávání osobních údajů v souvislosti s uzavřením této smlouvy.

V Havlíčkově Brodě dne 29.1. 2019


V Jihlavě dne 1.1. 2019


Kraj Vysočina
Žižkova 57, 587 33 Jihlava

56

12 

Mgr. Jan Tecl, MBA
starosta města

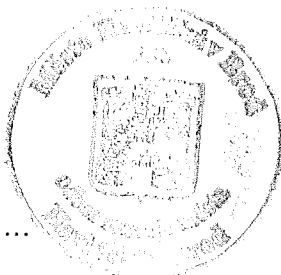



Ing. Martin Kukla
náměstek hejtmána pro oblast
ekonomiky a majetku

Seznam dotčených parcel investora - INVESTOR MĚSTO HAVLÍČKŮV BROD

Kat. území: k. ú. Mírovka; 695769

Okres: Havlíčkův Brod

TRVALÉ ZÁBORY

Obec: Baštinov


Kraj: Vysočina

Datum: 6.11.2018

Stavba: III/03811, st.úpravy komunikace a rybníka, Baštinov


Parc.č. dle KN	Parc.č. dle FK	Výměra	Druh pozemku	Č.záb. v KN	LV	Jméno vlastníka, sídlo, (podíl), (užívání)	Podíl	Trvalý zábor(m2)	BPEJ	Poznámka SO
979		2493	vodní plocha	1	10001	Město Havlíčkův Brod, Havlíčkovo náměstí 57, 58001 Havlíčkův Brod		2263		SO 102
1036/1		26598	ostatní plocha	2	179	Kraj Vysočina, Žitkova 1882/57, 58601 Jihlava - Krajská správa a údržba silnic Vysočiny, příspěvková organizace, Kosovská 1122/16, 58601 Jihlava		316		SO 101 SO 102
1024		143	ostatní plocha	3	10001	Město Havlíčkův Brod, Havlíčkovo náměstí 57, 58001 Havlíčkův Brod		72		SO 101
1012/2		16900	trvalý travní porost	4	10001	Město Havlíčkův Brod, Havlíčkovo náměstí 57, 58001 Havlíčkův Brod		82		SO 101
978		466	ostatní plocha	5	10001	Město Havlíčkův Brod, Havlíčkovo náměstí 57, 58001 Havlíčkův Brod		15		SO 102
982/4		5712	trvalý travní porost	6	10001	Město Havlíčkův Brod, Havlíčkovo náměstí 57, 58001 Havlíčkův Brod		3		SO 102

VÝMĚRY ZAKROUHLĚNY NA CELÁ ČÍSLA SMĚREM NAHORU

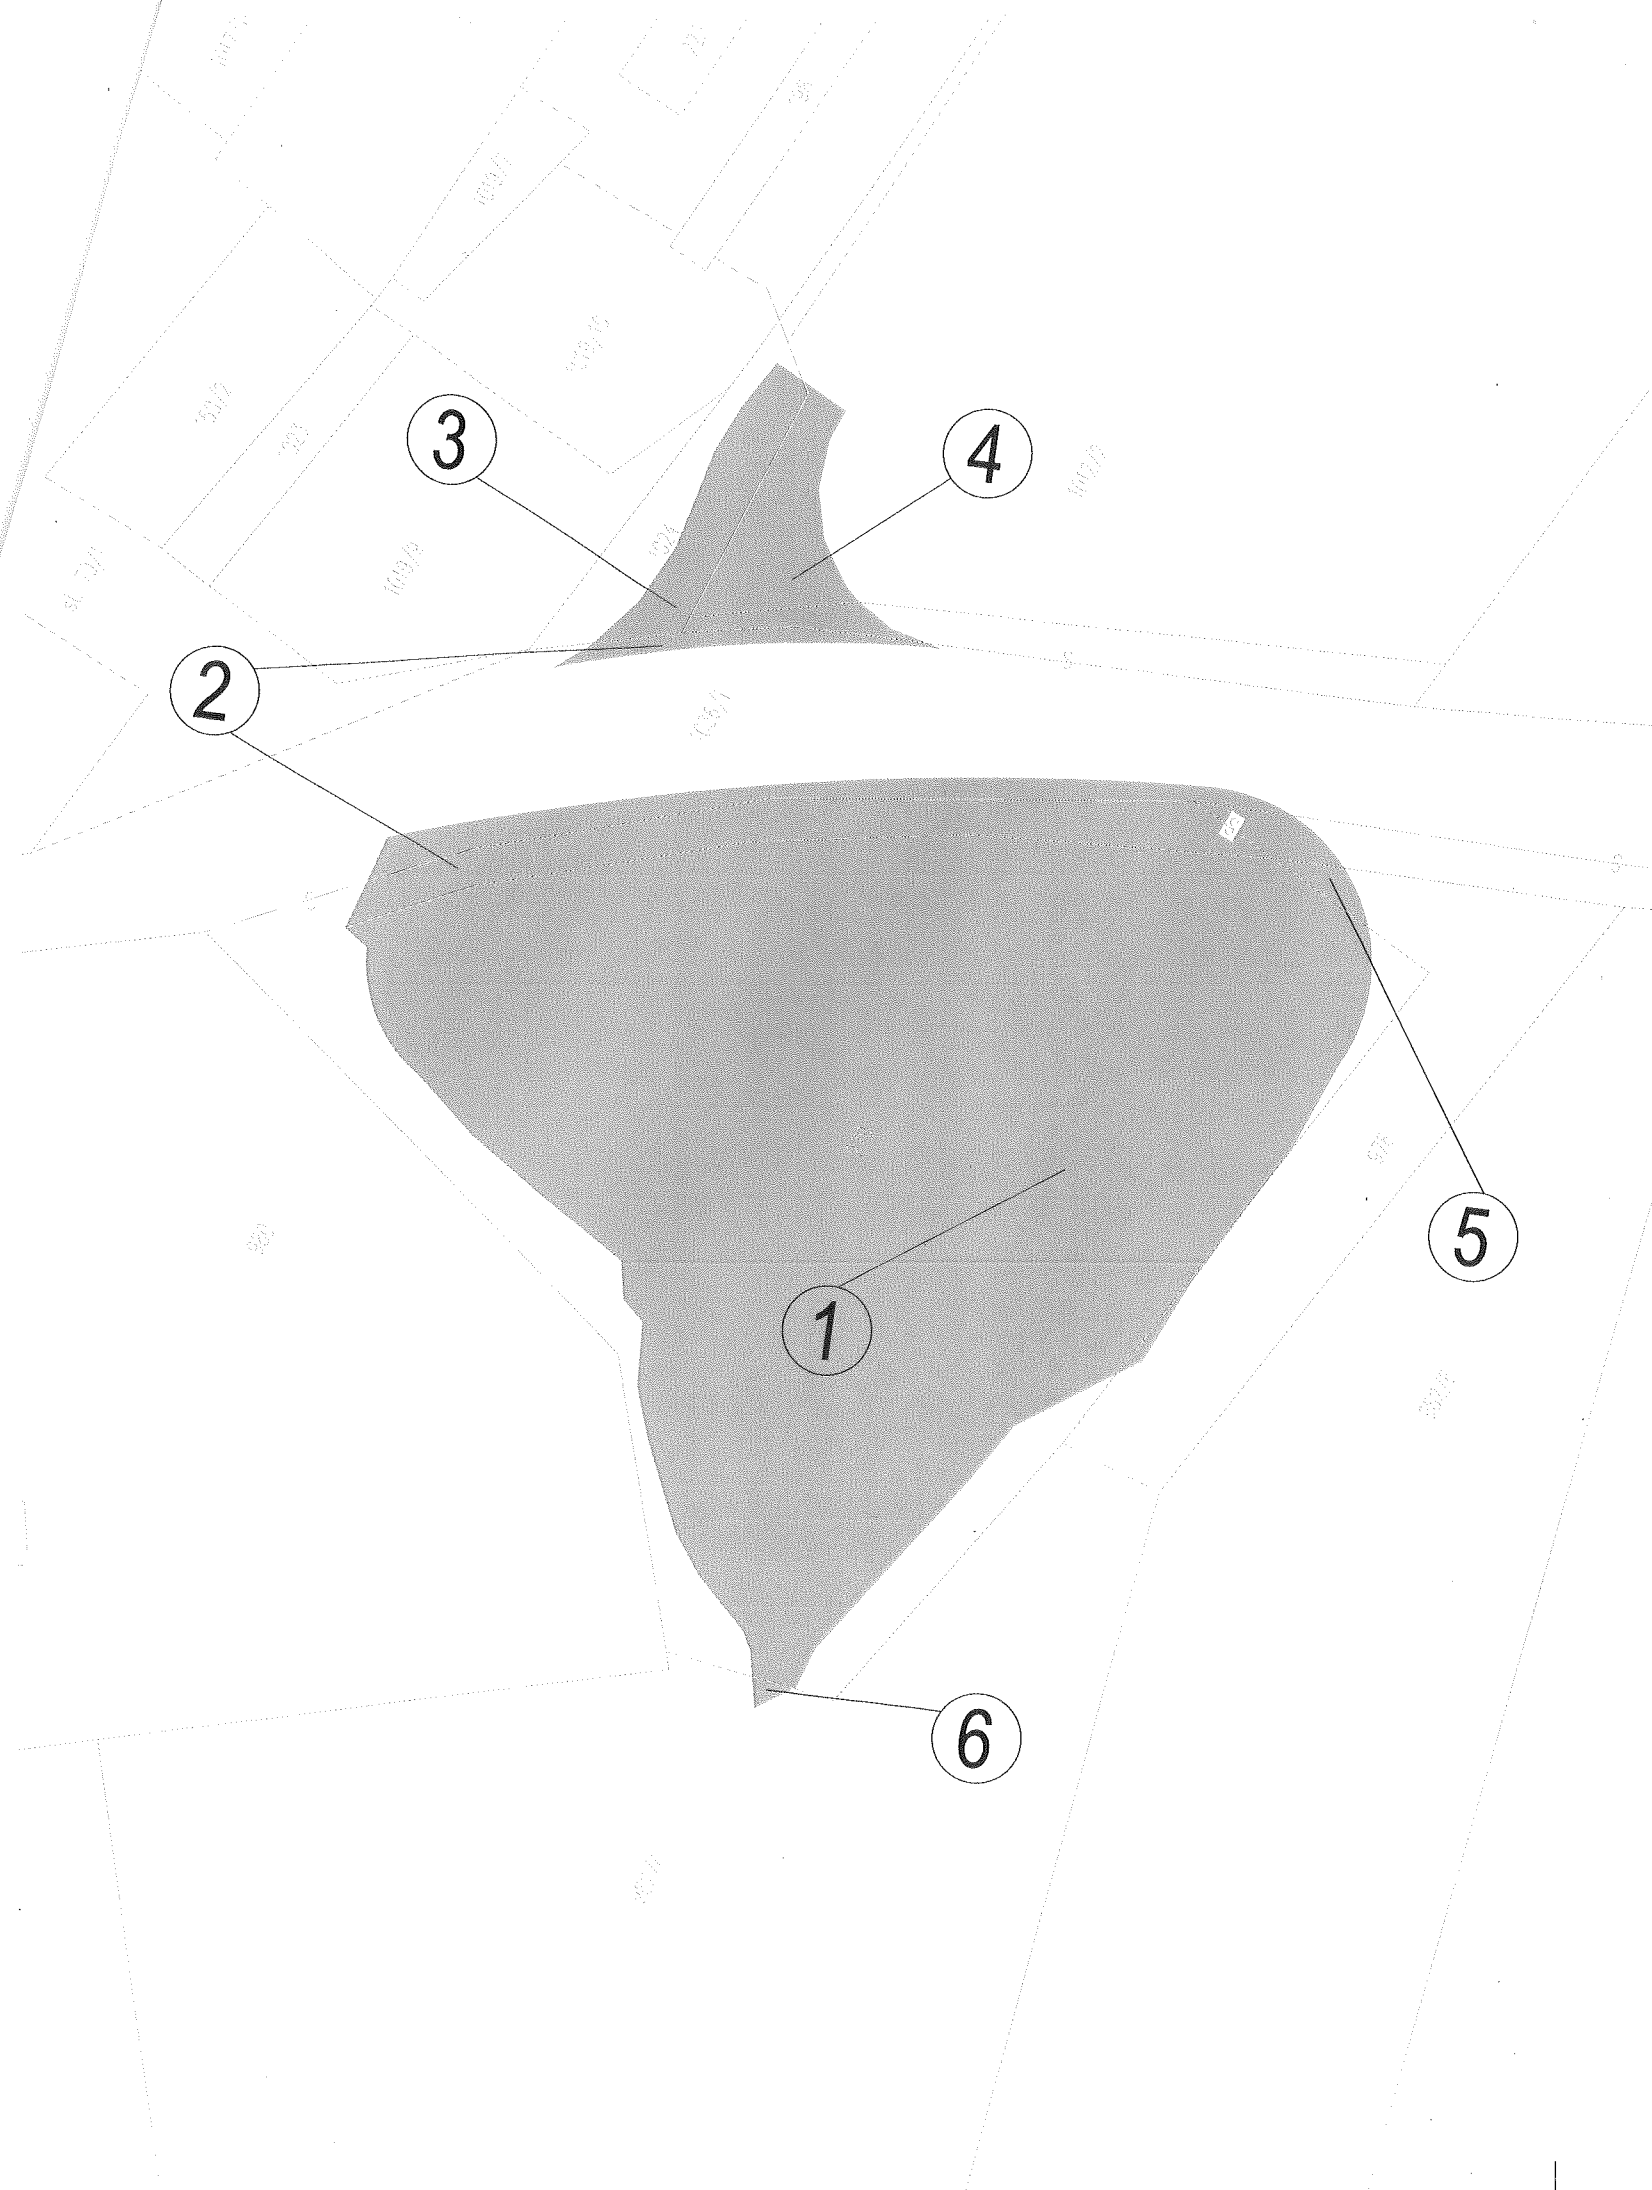

 ZÁBORY TRVALE

NA ČÁSTI POZEMKŮ 1012/2 (cca 178m²) BILÉ ZRŮČENÍ PO BOBÍ ČSČ 3 MĚSÍČÍ VEJŠEŘNĚ NATEŘENÉ, POKY VYHODNĚNÍ HRAZENÍ HÁJE. PŘEČ KVALITNÍ STAVBY NÁRĚČÍ ČI CHLÁZENÍ POKRYTOST NA MĚSTĚ HAVLÍČKŮV BROD.


ODP.PROJEKTANT	VYPRACOVAL	KONTROLOVAL	HIP	 <p>DMC Havlíčkův Brod s.r.o. Průmyslová 941 580 01 Havlíčkův Brod</p> <p>PROJEKTOVÁNÍ INŽENÝRSKÝCH STAVEB tel., fax: 569 428 747, tel.: 606 624 091 e-mail: dmc.hb@seznam.cz</p>	
ing.J.MAREK	ing.J.MAREK	ing.P.BLÁHA	ing.J.MAREK		
OBEC : BAŠTINOV		OKRES : HAVLÍČKŮV BROD			
KRAJ : VYSOČINA		INVESTOR : MĚSTO HAVLÍČKŮV BROD			
<p>III/03811, st.úpravy komunikace a rybníka, Baštinov</p>				DATUM	8/2018
				STUPEŇ PD	DUR
				Č. ZAKÁZKY	18012
				MĚŘITKO	1:500
<p>SITUACE ZÁBORY POZEMKŮ – MĚSTO HB</p>				ČÁST DOKUM.	Č. VÝKRESU
				F.2	1

DOLOŽKA

Prohlašuji, že Rada města Havlíčkův Brod projednala a schválila v souladu se zákonem č. 128/2000 Sb. v platném znění (zákon o obcích) uzavření smlouvy opravňující provést stavbu na pozemku ve vlastnictví Kraje Vysočina č. OM 63/2019 v rámci stavby „III/03811, stavební úpravy komunikace a rybníka Baštínov“ usnesením č. R 81/19 dne 28.01.2019.

V Havlíčkově Brodě dne 29.01.2019

Mgr. Jan Tecl MBA
starosta města

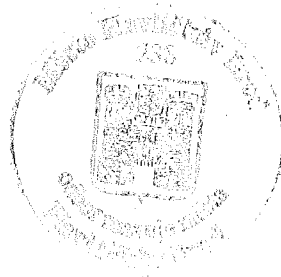

Mr. Tecl

v2