


REKO MS KROMĚŘÍŽ - BÍLANSKÁ + 2, ETAPA 1

KATASTRÁLNÍ SITUAČNÍ VÝKRES

MĚŘÍTKO 1:1000

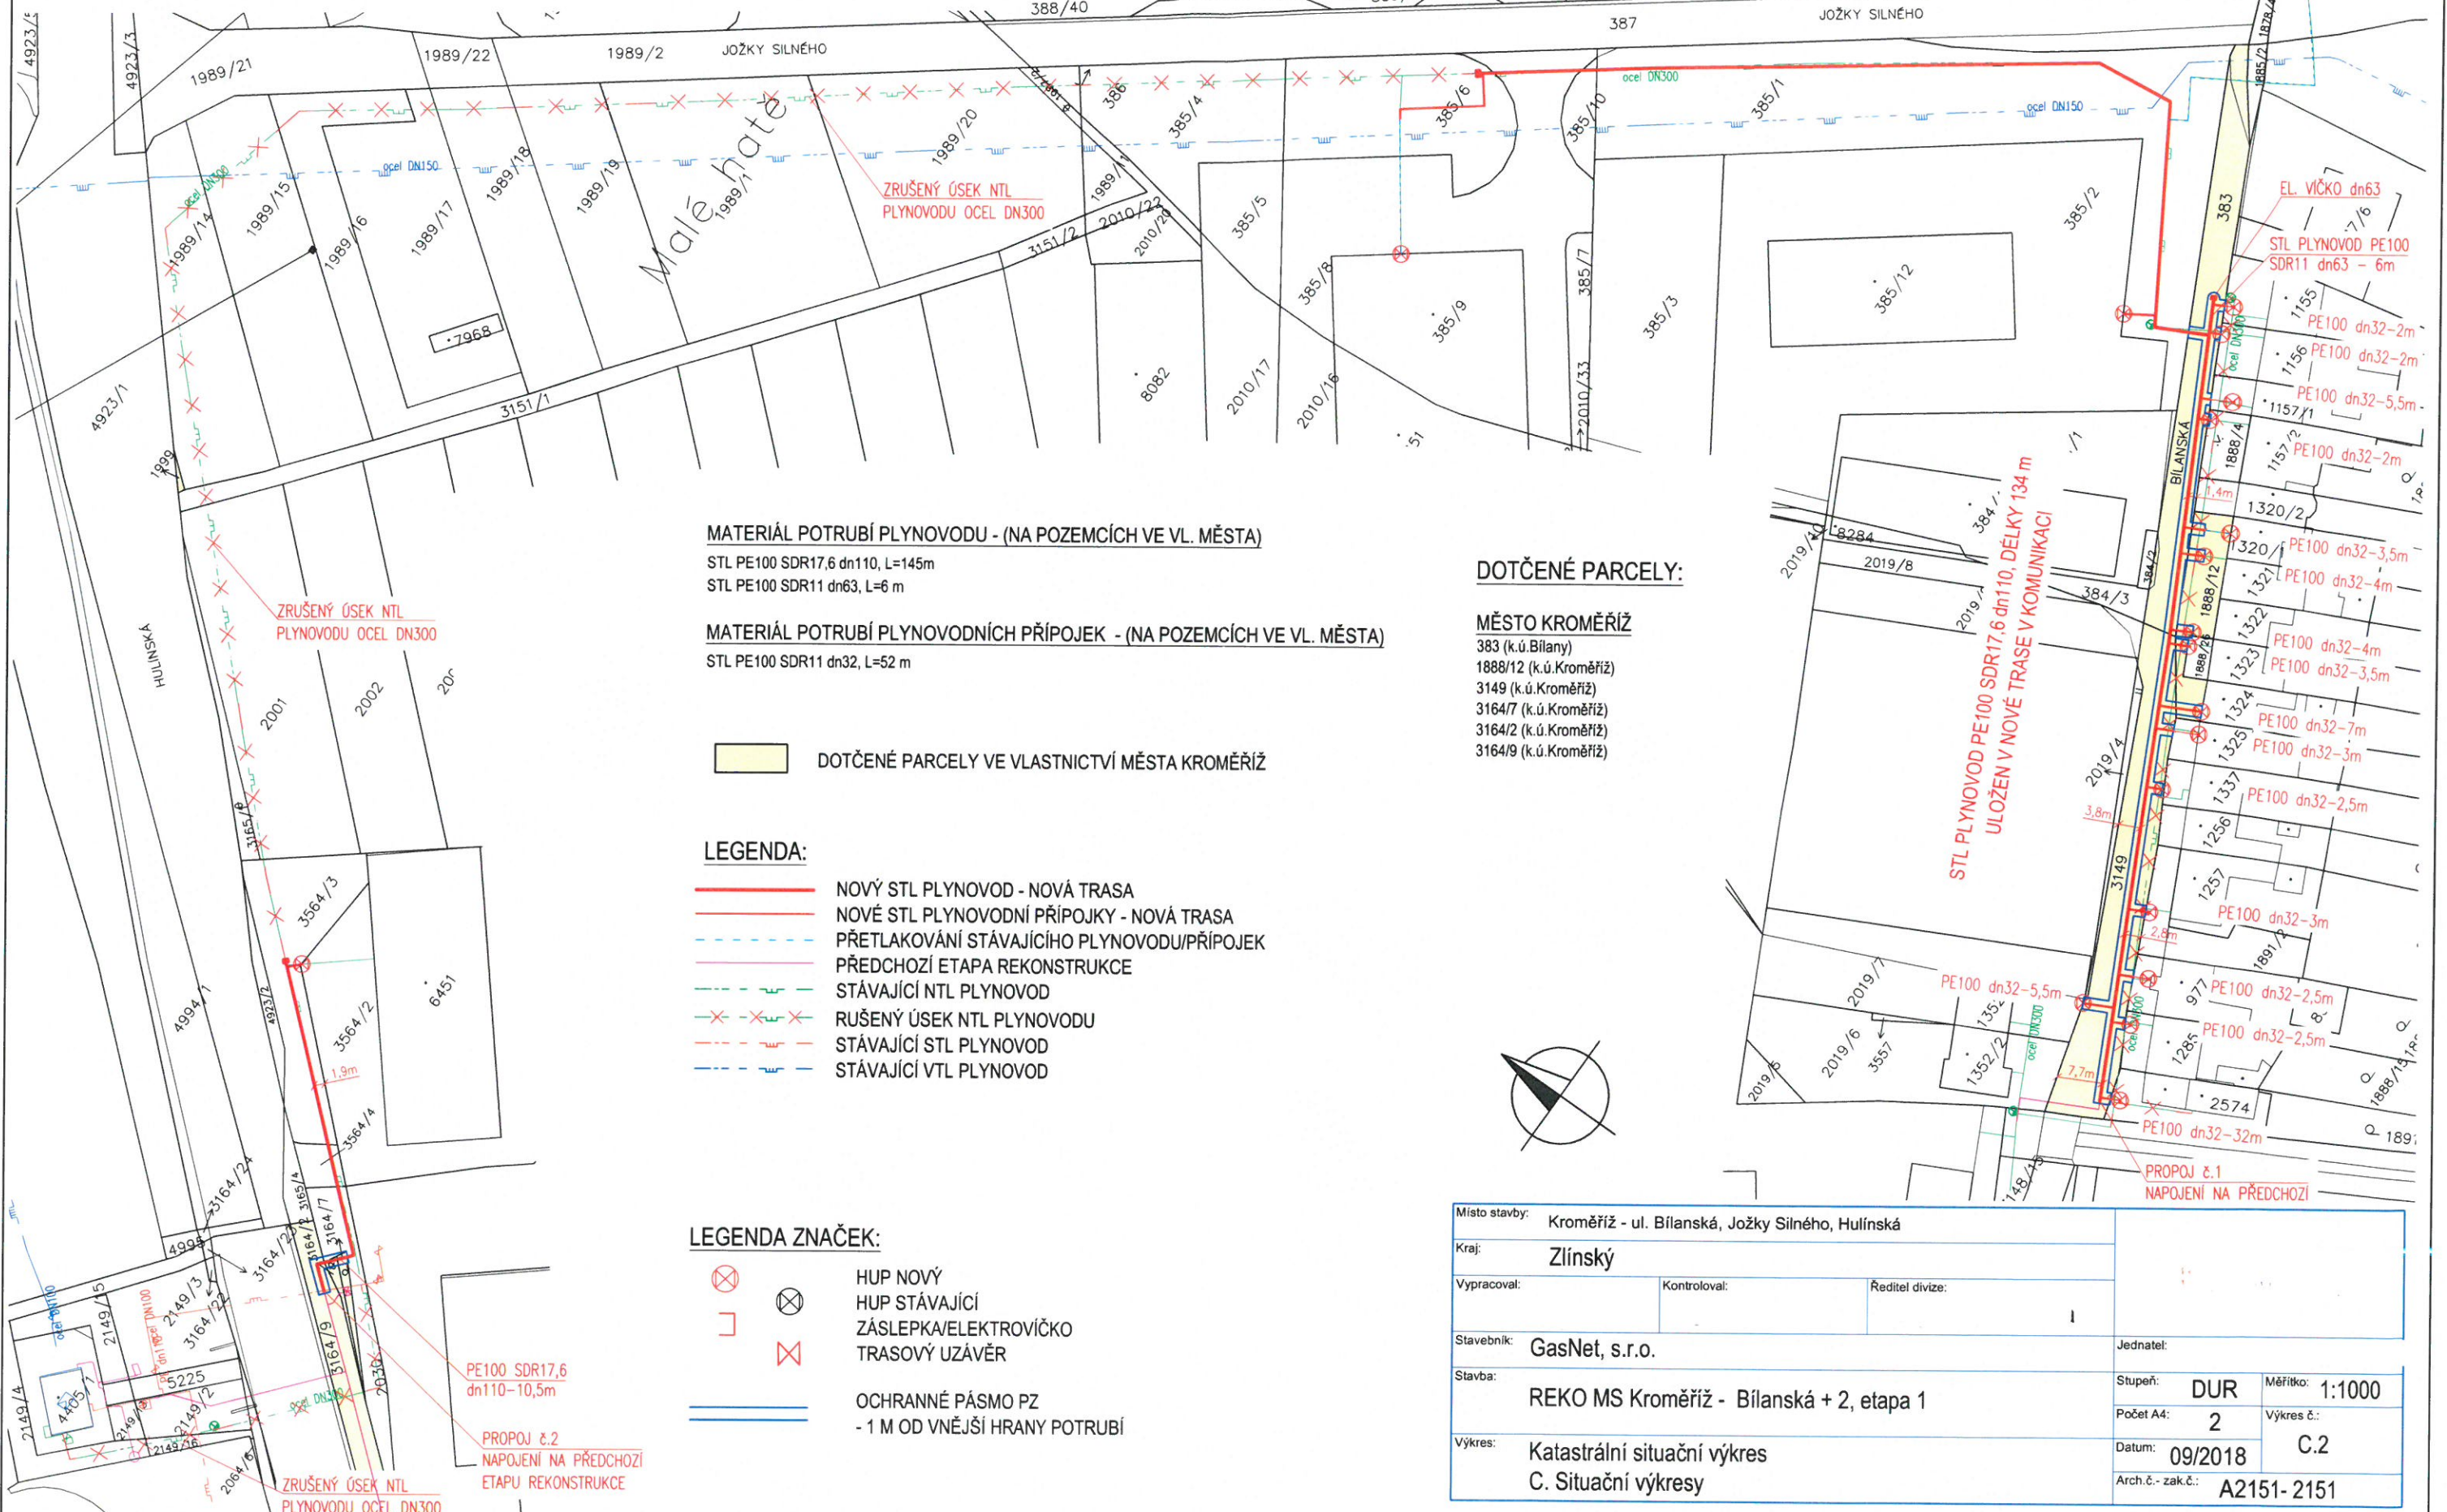

MATERIÁL POTRUBÍ PLYNOVODU - (NA POZEMCÍCH VE VL. MĚSTA)

STL PE100 SDR17,6 dn110, L=145m
STL PE100 SDR11 dn63, L=6 m

MATERIÁL POTRUBÍ PLYNOVODNÍCH PŘÍPOJEK - (NA POZEMCÍCH VE VL. MĚSTA)

STL PE100 SDR11 dn32, L=52 m

DOTČENÉ PARCELY VE VLASTNICTVÍ MĚSTA KROMĚŘÍŽ

LEGENDA:

- NOVÝ STL PLYNOVOD - NOVÁ TRASA
- NOVÉ STL PLYNOVODNÍ PŘÍPOJKY - NOVÁ TRASA
- - - PŘETLAKOVÁNÍ STÁVAJÍCÍHO PLYNOVODU/PŘÍPOJEK
- - - PŘEDCHOZÍ ETAPA REKONSTRUKCE
- STÁVAJÍCÍ NTL PLYNOVOD
- x-x-x RUŠENÝ ÚSEK NTL PLYNOVODU
- - - STÁVAJÍCÍ STL PLYNOVOD
- - - STÁVAJÍCÍ VTL PLYNOVOD

LEGENDA ZNAČEK:

- ⊗ HUP NOVÝ
- ⊗ HUP STÁVAJÍCÍ
- ⌋ ZÁSLEPKA/ELEKTROVIČKO
- ⊗ TRASOVÝ UZÁVĚR
- = OCHRANNÉ PÁSMO PZ
- 1 M OD VNĚJŠÍ HRANY POTRUBÍ

DOTČENÉ PARCELY:

- MĚSTO KROMĚŘÍŽ**
 383 (k.ú.Bilany)
 1888/12 (k.ú.Kroměříž)
 3149 (k.ú.Kroměříž)
 3164/7 (k.ú.Kroměříž)
 3164/2 (k.ú.Kroměříž)
 3164/9 (k.ú.Kroměříž)

STL PLYNOVOD PE100 SDR17,6 dn110, DÉLKY 134 m
ULOŽEN V NOVÉ TRASE V KOMUNIKACI

PROPOJ č.1
NAPOJENÍ NA PŘEDCHOZÍ

PE100 SDR17,6
dn110-10,5m

PROPOJ č.2
NAPOJENÍ NA PŘEDCHOZÍ
ETAPU REKONSTRUKCE

ZRUŠENÝ ÚSEK NTL
PLYNOVODU OCEL DN300

Místo stavby:	Kroměříž - ul. Bílanská, Jožky Silného, Hulínská		
Kraj:	Zlínský		
Vypracoval:	Kontroloval:	Ředitel divize:	
Stavebník:	GasNet, s.r.o.		Jednatel:
Stavba:	REKO MS Kroměříž - Bílanská + 2, etapa 1		Stupeň: DUR
Výkres:	Katastrální situační výkres C. Situační výkresy		Měřítko: 1:1000
	Počet A4: 2	Výkres č.: C.2	
	Datum: 09/2018		
	Arch.č. - zak.č.: A2151- 2151		