

SMLOUVA O ZŘÍZENÍ SLUŽEBNOSTI

kterou dne, měsíce a roku níže uvedeného uzavřeli dle ustanovení § 104 odst. 3 zákona č. 127/2005 Sb., o elektronických komunikacích a o změně některých souvisejících zákonů, a v návaznosti na ustanovení §1257 zákona č. 89/2012 Sb., občanského zákoníku

1. Česká telekomunikační infrastruktura a.s.

sídlo: Olšanská 2681/6, Praha 3 – Žižkov, PSČ 130 00

IČ: 04084063

DIČ: CZ04084063

zapsaná v obchodním rejstříku vedeném Městským soudem v Praze, odd. B, vložka 20623

bankovní spojení: PPF banka, a.s.

číslo účtu: [REDAKCE]

zastoupená na základě Plné moci ze dne **1.6.2015**

společností TEMO-TELEKOMUNIKACE, a.s., se sídlem Praha 10, U Záběhlického zámku 233/15, PSČ 106 00

zastoupena [REDAKCE] na základě Plné moci ze dne **29.12.2015**

IČ: 257 40 253

DIČ: CZ25740253

zapsaná v obchodním rejstříku vedeném Městským soudem v Praze, oddíl B, vložka 5803

adresa datové schránky pro vyznění o vkladu: ffjsu3c

jako oprávněná osoba (dále jen „Oprávněný“)

a

2. Město Žďár nad Sázavou

se sídlem: Žižkova 227/1, 591 01 Žďár nad Sázavou

IČ: 002 95 841

DIČ: CZ00295841

bankovní spojení: Komerční banka, a.s.

číslo účtu: [REDAKCE]

zastupuje: Mgr. Zdeněk Navrátil, starosta

jako obtížená osoba (dále jen „Obtížený“)

(oba též jako „smluvní strana“ nebo „smluvní strany“),

všichni účastníci a jejich oprávnění zástupci dle vlastního prohlášení plně způsobilí k právním úkonům takto:

Čl. I. Definice

Pro účely této smlouvy se následující pojmy vykládají takto:

- podzemním komunikačním vedením veřejné komunikační sítě jsou ochranné HDPE trubky pro optický kabel
- rozvaděčem veřejné komunikační sítě je DSLAM – typ MICOS
- rozvaděčem veřejné komunikační sítě je výměna stávajícího rozvaděče za nový SIS 600B

Čl. II. Úvodní ustanovení

1. Oprávněný je oprávněn vykonávat komunikační činnosti ve smyslu ustanovení § 7 zákona č. 127/2005 Sb., o elektronických komunikacích a o změně některých souvisejících zákonů (dále jen „Zákon“).

2. Obtížený výslovně prohlašuje, že je výlučným vlastníkem nemovitosti:

- pozemku parc. č. 5547

zapsané na LV č. 1 u Katastrálního úřadu pro Vysočinu, Katastrální pracoviště Žďár nad Sázavou, v katastrálním území Město Žďár, v obci Žďár nad Sázavou (dále jen „Pozemek“).

3. Oprávněný zřídil na Pozemku na základě územního rozhodnutí stavbu podzemního komunikačního vedení veřejné komunikační sítě pod označením **11010-057072, RVDSL1603_M_J_ZDAR142_OK**, v jejímž rámci bylo:

- na Pozemku umístěno podzemní komunikační vedení veřejné komunikační sítě, kterým jsou ochranné HDPE trubky pro optický kabel
- rozvaděčem veřejné komunikační sítě je DSLAM – typ MICOS
- rozvaděčem veřejné komunikační sítě je výměna stávajícího rozvaděče za nový SIS 600B

(dále jen „Podzemní komunikační vedení a zařízení“).

Podzemní komunikační vedení a zařízení je ve vlastnictví Oprávněného.

Čl. III. Zřízení služebnosti

1. Obtížený zřizuje ve prospěch Oprávněného:

služebnost spočívající ve **zřízení, provozování, údržbě a opravách Podzemního komunikačního vedení a zařízení** k Pozemku, v rozsahu vymezeném v *Geometrickém plánu č. 4108-229/2016 vypracovaném společností STAVINVEX Pelhřimov, s.r.o., 30. dubna 559/13, 702 00 Ostrava který byl potvrzen Katastrálním úřadem pro Vysočinu, katastrální pracoviště Žďár nad Sázavou dne 29.9.2016*, který je jako příloha č. 1 nedílnou součástí této smlouvy. Bližší popis umístění rozvaděčů postavených na pozemku parc.č. 5547, je zakresleno v situačním nákrese, který je jako příloha č. 2 nedílnou součástí této smlouvy.

Služebnost zahrnuje též právo provádět na Podzemním komunikačním vedení a zařízení úpravy za účelem jeho modernizace nebo zlepšení jeho výkonnosti (dále jako „Služebnost“).

2. Oprávněný Služebnost přijímá a Obtížený je povinen jí strpět.

3. Služebnost se zřizuje na dobu neurčitou.

Čl. IV. Jednorázová náhrada

1. Služebnost se zřizuje za jednorázovou náhradu ve výši **10 000,- Kč**, slovy: deset tisíc korun českých. Jednorázová náhrada dle předchozí věty je náhradou za veškerá omezení vlastnického práva Obtíženého související s umístěním Podzemního komunikačního vedení na Pozemku.

11010-057072, RVDSL1603_M_J_ZDAR142_OK

- služebnost k Pozemku parc. č. **5547** za jednorázovou náhradu ve výši **10 000,- Kč** slovy deset tisíc korun českých, délka trasy 4,21 bm

K jednorázové náhradě bude připočtena daň z přidané hodnoty ve výši stanovené platným právním předpisem.

2. Jednorázovou náhradu dle předchozího bodu této smlouvy uhradí Oprávněný Obtíženému na základě daňového dokladu, přičemž Obtížený je oprávněn vystavit daňový doklad až poté, co bude Obtíženému doručeno rozhodnutí o zápisu Služebnosti do katastru nemovitostí. Daňový doklad bude vystaven se splatností 60 dnů ode dne jeho doručení, bude obsahovat všechny náležitosti daňového dokladu dle zákona č. 235/2004 Sb., o dani z přidané hodnoty, ve znění pozdějších předpisů, dále bude obsahovat **11010-057072, RVDSL1603_M_J_ZDAR142_OK** dle čl. II bodu 3 této smlouvy a Obtížený jej zašle na adresu **Česká telekomunikační infrastruktura a.s., Olšanská 2681/6, Žižkov, 130 00, Praha 3**. Dnem poskytnutí Služebnosti pro účely daně z přidané hodnoty a tedy dnem uskutečnění zdanitelného plnění je den zápisu Služebnosti do katastru nemovitostí.

Bude-li na daňovém dokladu uveden jiný než Oznámený účet, Oprávněný je oprávněn poukázat příslušnou platbu na kterýkoli Oznámený účet Obtíženého. Úhrada platby na kterýkoli Oznámený účet (tj. účet odlišný od účtu uvedeného na daňovém dokladu) je smluvními stranami považována za řádnou úhradu plnění dle smlouvy.

Zveřejní-li příslušný správce daně v souladu s § 106a zákona o DPH způsobem umožňujícím dálkový přístup skutečnost, že Obtížený je nespolehlivým plátcem, nebo má-li být platba za zdanitelné plnění uskutečněné Obtíženým (plátcem DPH) v tuzemsku poskytnuta zcela nebo zčásti bezhotovostním převodem na účet vedený poskytovatelem platebních služeb mimo tuzemsko (§ 109 zákona o DPH), je Oprávněný oprávněn zadržet z každé fakturované platby za poskytnuté zdanitelné plnění daň z přidané hodnoty a tuto (aniž k tomu bude vyzván jako ručitel) uhradit za Obtíženého příslušnému správci daně.

Po provedení úhrady daně z přidané hodnoty příslušnému správci daně v souladu s tímto článkem je úhrada zdanitelného plnění Obtíženému bez příslušné daně z přidané hodnoty (tj. pouze základu daně) smluvními stranami považována za řádnou úhradu dle této smlouvy (tj. základu daně i výše daně z přidané hodnoty), a Obtíženému nevzniká žádný nárok na úhradu případných úroků z prodlení, penále, náhrady škody nebo jakýchkoli dalších sankcí vůči Oprávněnému, a to ani v případě, že by mu podobné sankce byly vyměřeny správcem daně.

Čl. V.

Práva a povinnosti oprávněného a obtíženého

1. Práva a povinnosti Oprávněného vyplývají ze Zákona a z této smlouvy.
2. Oprávněný je povinen oznámit Obtíženému každý vstup na Pozemek, včetně oznámení činností, které v této souvislosti budou na Pozemku vykonávány. Oznámení musí být učiněno písemnou formou na adresu Obtíženého uvedenou v této smlouvě, a to s dostatečným předstihem.
3. Oprávněný je povinen při výkonu svých oprávnění stanovených v Zákoně šetřit práv Obtíženého. Při vstupu na Pozemek je Oprávněný povinen počínat si tak, aby nedocházelo ke škodě na Pozemku, po skončení prací je Oprávněný povinen uvést Pozemek do předchozího, popřípadě náležitého stavu a nahradit škodu způsobenou provedením prací.
4. Obtížený bere na vědomí existenci ochranného pásma podzemního vedení veřejné komunikační sítě podle § 102 odst. 1,2 Zákona a omezení z něj vyplývající.

5. Oprávněný je povinen zpřístupnit na žádost Obtíženého dokumentaci Podzemního komunikačního vedení na Pozemku v rozsahu stanoveném v ustanovení § 161 zákona č. 183/2006 Sb. (Stavební zákon).

Čl. VI.

Vklad Služebnosti do katastru nemovitostí

1. Smluvní strany berou na vědomí, že Služebnost nabude Oprávněný dnem vkladu Služebnosti do katastru nemovitostí.
2. Smluvní strany se výslovně dohodly, že návrh na vklad Služebnosti předloží v zastoupení účastníků příslušnému katastrálnímu úřadu Oprávněný, a to do 60 dnů ode dne uzavření této smlouvy.
3. Obtížený podpisem této smlouvy uděluje Oprávněnému ve smyslu ustanovení § 441 a násl. Občanského zákoníku, v platném znění, plnou moc k podání návrhu na vklad práva odpovídajícího Služebnosti dle této smlouvy do katastru nemovitostí.
4. Náklady spojené s vyhotovením této smlouvy, geometrického plánu a náklady spojené se správním poplatkem na vklad Služebnosti do katastru nemovitostí, se zavazuje uhradit Oprávněný.

Čl. VII.

Závěrečná ustanovení

1. Tato smlouva nabývá platnosti a účinnosti dnem podpisu oběma smluvními stranami.
2. Tato smlouva může být měněna pouze písemně. Za písemnou formu nebude pro tento účel považována výměna e-mailových či jiných elektronických zpráv.
3. Strany se dohodly, že lhůta podle § 633 odst. 1 občanského zákoníku se prodlužuje na 10 let.
4. Tato smlouva obsahuje úplné ujednání o předmětu smlouvy a všech náležitostech, které strany měly a chtěly ve smlouvě ujednat, a které považují za důležité pro závaznost této smlouvy. Žádný projev stran učiněný při jednání o této smlouvě ani projev učiněný po uzavření této smlouvy nesmí být vykládán v rozporu s výslovnými ustanoveními této smlouvy a nezakládá žádný závazek žádné ze stran.
5. Odpověď strany této smlouvy, podle § 1740 odst. 3 občanského zákoníku, s dodatkem nebo odchylkou, není přijetím nabídky na uzavření této smlouvy, ani když podstatně nemění podmínky nabídky.
6. Žádný závazek dle této smlouvy není fixním závazkem podle § 1980 občanského zákoníku.
7. Smluvní strany se dohodly, že závazek zaplatit smluvní pokutu nevylučuje právo na náhradu škody ve výši, v jaké převyšuje smluvní pokutu (pouze pro případ, že byla sjednaná SP podle čl. VI).
8. Smluvní strany potvrzují, že uzavření této smlouvy je výsledkem jednání stran a každá ze stran měla příležitost ovlivnit obsah této smlouvy.
9. Smlouva je vyhotovena v třech stejnopisech, z nichž každý má platnost originálu, po jednom obdrží každá smluvní strana a jeden stejnopis bude Oprávněným použit pro účely zápisu Služebnosti do katastru nemovitostí.
10. Zřízení služebnosti přes výše uvedený pozemek bylo schváleno usnesením Rady města Žďár nad Sázavou č. 504/2016/OP, dne 25.1.2016.

11. Oprávněný byl informován a souhlasí se skutečností, že tato smlouva o zřízení služebnosti bude zveřejněna v registru smluv v souladu se zákonem č. 340/2015 Sb. o zvláštních podmínkách účinnosti některých smluv, uveřejňování těchto smluv a o registru smluv (zákon o registru smluv). Smlouva neobsahuje obchodní tajemství.

Pro účely doručování zpráv mezi stranami platí ust. § 573 občanského zákoníku.

Přílohy:

- Příloha č. 1 - Geometrický plán č. 4108-229/2016
- Příloha č. 2 - Situační nákres

24. 11. 2015

V Praze dne

Oprávněný:




TEMO-TELEKOMUNIKACE, a.s.

na základě Plné moci ze dne 29.12.2015

TEMO-TELEKOMUNIKACE, a.s.
Praha 10, U Záb. zámku 233/15
tel. č. 272760095
DIČ: CZ25740253 -26-

Ve Žďáru nad Sázavou dne 30. 11. 2016


Obtížený:

 

Město Žďár nad Sázavou

Mgr. Zdeněk Navrátil, starosta města


MĚSTO ŽĎÁR NAD SÁZAVOU
Žižkova 227 / 1
ŽĎÁR NAD SÁZAVOU
PSČ 591 31
(7)

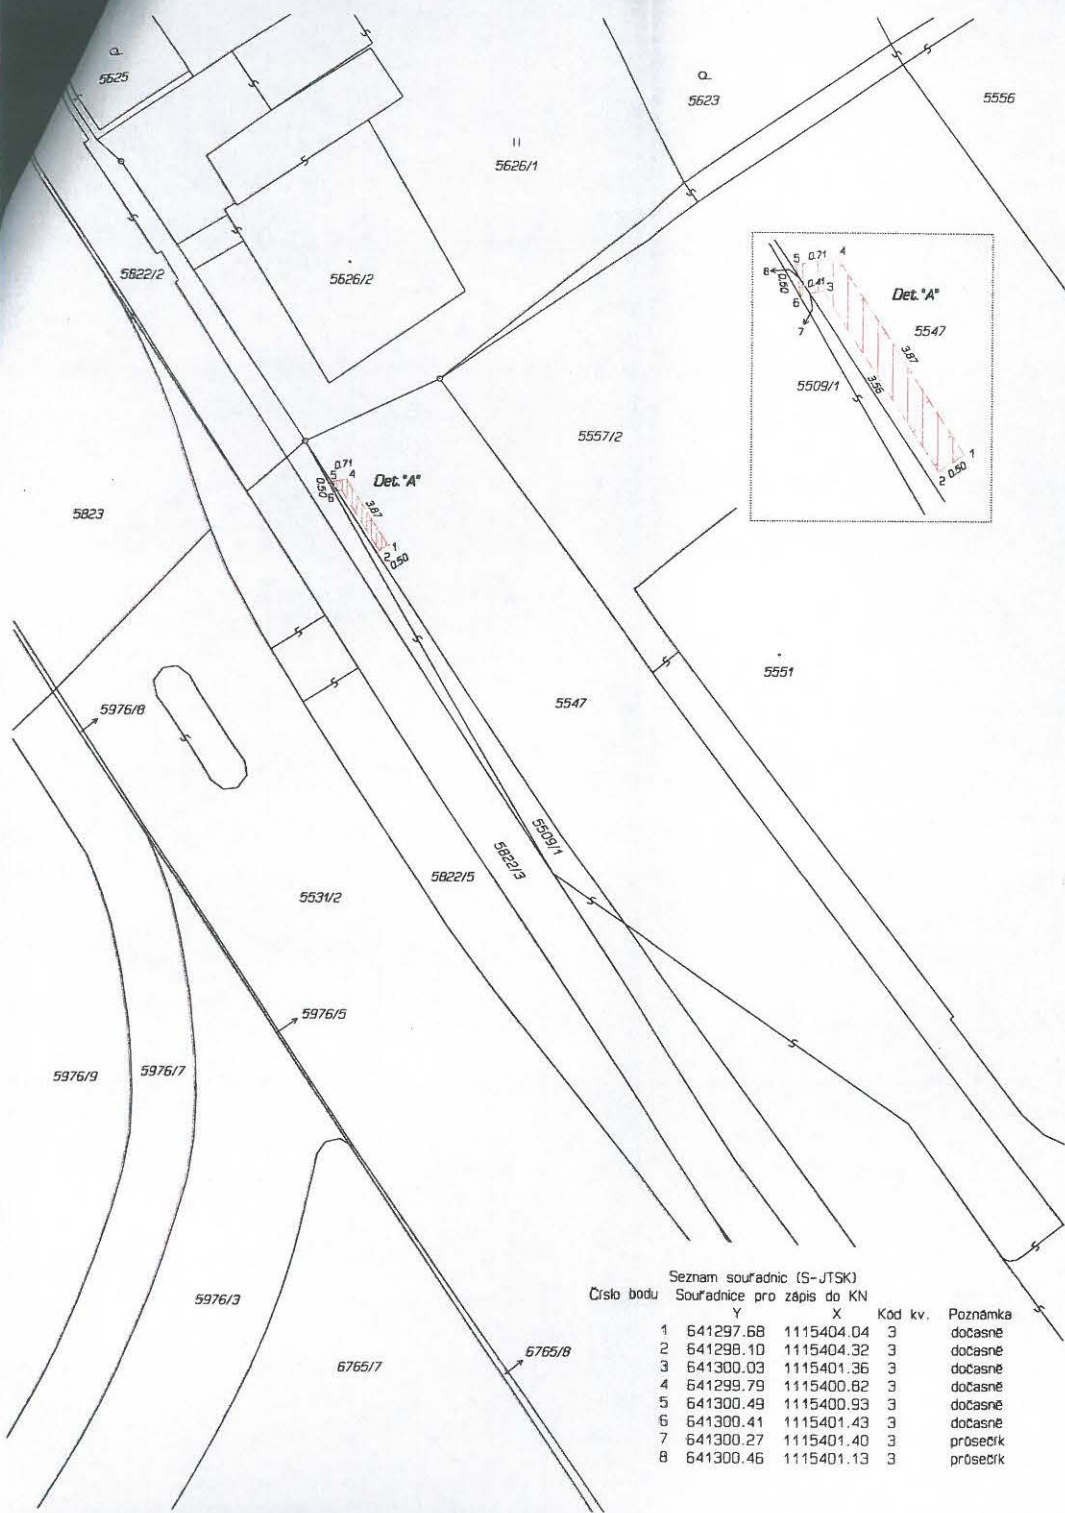

VÝKAZ DOSAVADNÍHO A NOVÉHO STAVU ÚDAJŮ KATASTRU NEMOVITOSTÍ											
Dosavadní stav						Nový stav					
Označení pozemku, parc. číslem	Výměra parcely	Druh pozemku	Označení pozemku, parc. číslem	Výměra parcely	Druh pozemku	Typ stavby	Způsob určení výměry	Porovnání se stavem evidence právních vztahů			
								Díl přechází z pozemku označeného v		Číslo listu vlastnictví	Výměra dílu
ha	m²	Způsob využití	ha	m²	Způsob využití	Způsob využití		katastru nemovitosti	dřívejší poz. evidenci		
5509/1			5509/1					5509/1		1	
5547			5547					5547		1	

Oprávněný: Dle listin
Druh věcného břemene: Právo dle listin

GEOMETRICKÝ PLÁN pro vymezení rozsahu věcného břemene k části pozemku		Geom. plán ověřil úředně oprávněný zeměměřický inženýr :		Stejnopis ověřil úředně oprávněný zeměměřický inženýr :	
Jméno, příjmení: [REDACTED]		Jméno, příjmení: [REDACTED]		Jméno, příjmení: [REDACTED]	
Číslo položky seznamu úředně oprávněných zeměměřických inženýrů:		2226/2004		Číslo položky seznamu úředně oprávněných zeměměřických inženýrů: 2226/2004	
Dne: 22. září 2016		Číslo: 996/2016		Dne: 29. září 2016 Číslo: 1018/2016	
Náležitosti a přesnosti odpovídá právním předpisům.		Katastrální úřad souhlasí a očíslováním parcel.		Tento stejnopis odpovídá geometrickému plánu v elektronické podobě uloženému v dokumentaci katastrálního úřadu.	
Vyhotoval: STAVINEX Pelhřimov s.r.o. 30.dubna 559/13, 702 00 Ostrava IČ: 25 16 35 58		KÚ pro Vysočinu KP Žďár nad Sázavou [REDACTED] PGP-1060/2016-714 2016.09.29 10:57:22 CEST		Ověření stejnopisu v listinné podobě.	
Číslo plánu: 4108-229/2016				[REDACTED]	
Okres: Žďár nad Sázavou					
Obec: Žďár nad Sázavou					
Katastrální úřad: Město Žďár					
Mapový list: Nové Město na Moravě 6-7/32					
Dosaďmým vlastníkům byla poskytnuta možnost seznámit se v terénu s průběhem navrhovaných hranic, které byly označeny předepsaným způsobem: dočasné					

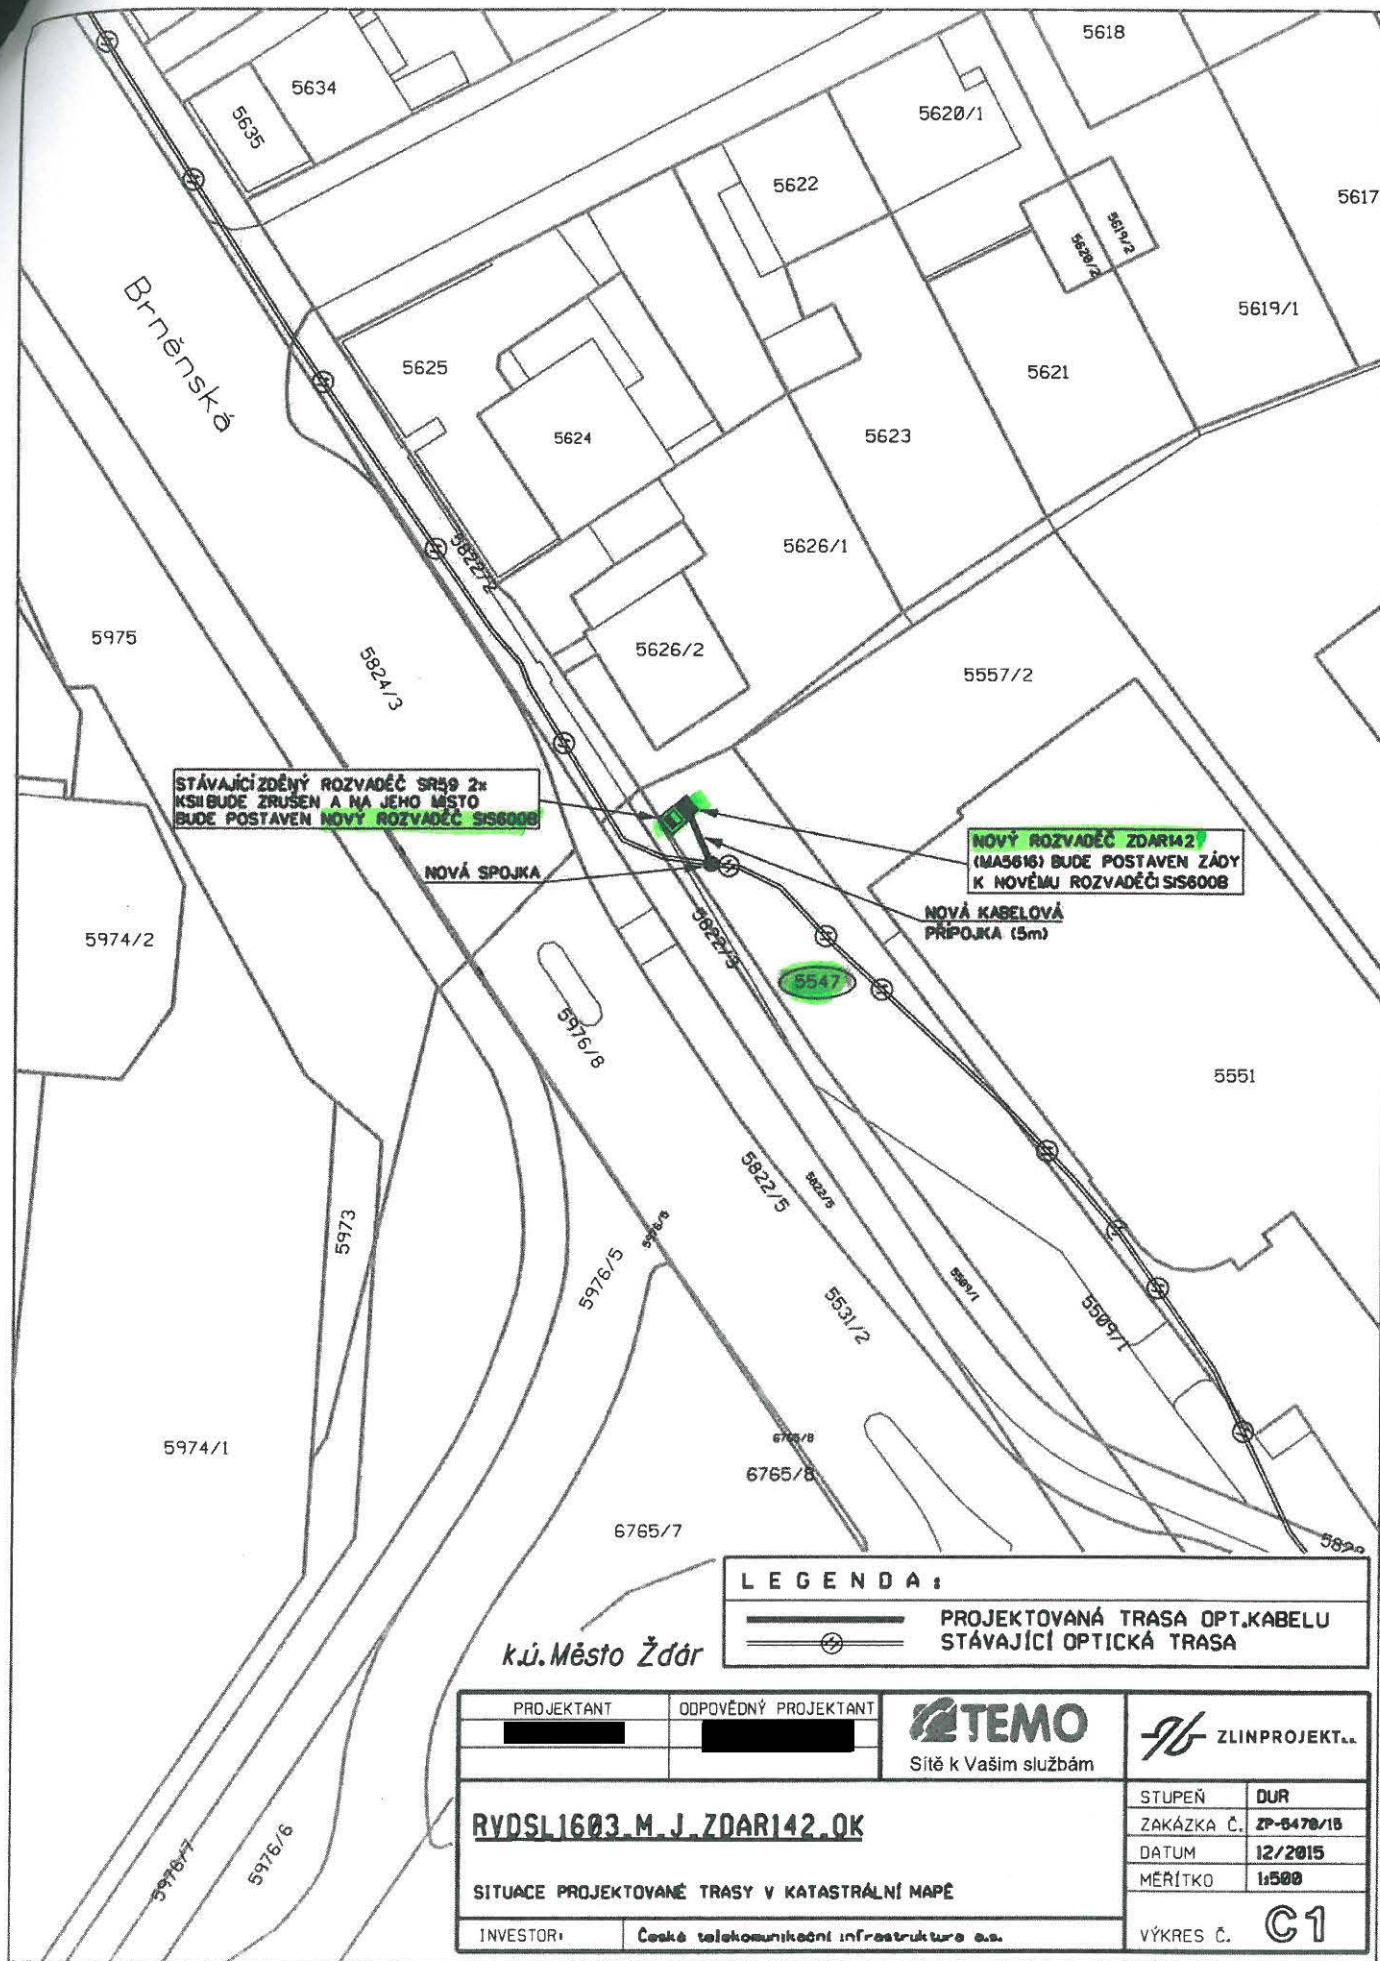

LEGENDA:

- PROJEKTOVANÁ TRASA OPT.KABELU
- STÁVAJÍCÍ OPTICKÁ TRASA

k.ú. Město Žďár

PROJEKTANT	ODPOVĚDNÝ PROJEKTANT	 Sítě k Vaším službám	 ZLINPROJEKT...
<u>RVDSL1603.M.J.ZDAR142.OK</u>		STUPEŇ	DUR
		ZAKÁZKA Č.	ZP-5478/15
		DATUM	12/2015
		MĚŘÍTKO	1:500
SITUACE PROJEKTOVANÉ TRASY V KATASTRÁLNÍ MAPĚ		VÝKRES Č.	C1
INVESTOR:	Česká telekomunikační infrastruktura a.s.		