



Smlouva o budoucí smlouvě o zřízení služebnosti

uzavřená podle ustanovení § 1785 ve spojení s § 1257 a násl. zákona č. 89/2012 Sb., občanský zákoník, v platném znění a zákona č. 458/2000 Sb. § 25 odst. 4, o podmínkách podnikání a o výkonu státní správy v energetických odvětvích a o změně některých zákonů (energetický zákon)

mezi těmito smluvními stranami:

**Kraj Vysočina, se sídlem v Jihlavě, Žižkova 57, 587 33 Jihlava
zastoupený hejtnanem kraje MUDr. Jiřím Běhounkem
k podpisu smlouvy pověřen Ing. Martin Kukla, náměstek hejtmána pro oblast
ekonomiky a majetku
IČ: 708 90 749
DIČ: CZ70890749
na straně budoucího povinného ze služebnosti**

a

**E.ON Distribuce, a.s., se sídlem F. A. Gerstnera 2151/6, České Budějovice 7,
370 01 České Budějovice
IČ: 280 85 400, DIČ: CZ28085400
zapsaná v Obchodním rejstříku vedeném Krajským soudem v Českých Budějovicích, odd. B,
vločka 1772
jednající na základě plné moci ze dne 3. 1. 2019 dvěma pověřenými zaměstnanci:
Ing. Jiřím Fraňkem, Senior technikem rozvoje a výstavby a
Martinem Vlasákem, Technikem výstavby a obnovy DS
na straně budoucího oprávněného ze služebnosti**

takto:

Článek I. Předmět smlouvy

1. Budoucí povinný ze služebnosti je na základě protokolu o předání a převzetí majetku státu (zák. č.290/2002Sb.) ze dne 19. 12. 2002 výhradním vlastníkem pozemku par. č 1460/1, 1462/5, 1462/10, 1462/17 v katastrálním území Humpolec a obci Humpolec (dále jen „pozemek“). Předmětný pozemek je zapsán u Katastrálního úřadu pro Vysočinu, katastrální pracoviště Pelhřimov v katastru nemovitostí pro uvedené k. ú. a obec na LV 3250.
2. Budoucí oprávněný ze služebnosti má v úmyslu vybudovat a provozovat na pozemku stavbu „Humpolec, Rezidence HU-kabel NN“ (dále jen „stavba“). Rozsah a umístění stavby je orientačně vyznačen nákresem trasy na snímku mapy, který tvoří nedílnou součást této smlouvy.
3. Budoucí povinný ze služebnosti souhlasí se stavbou na pozemku. Při realizaci stavby je budoucí oprávněný ze služebnosti povinen šetřit majetek vlastníka pozemku. Dále se zavazuje, že výkopové práce a uvedení pozemku do původního stavu budou realizovány v souladu s právními předpisy upravujícími ochranu přírody a krajiny.
4. Budoucí oprávněný ze služebnosti se výslovně zavazuje, že do 90 dnů ode dne vydání kolaudačního souhlasu nebo předávacího protokolu od příslušné příspěvkové organizace předloží budoucímu povinnému geometrický plán, kterým bude služebnost zaměřena. Geometrický plán se nesmí významně odchýlit od snímku mapy, do kterého byl zakreslen

rozsah a umístění stavby. Budoucí oprávněný i budoucí povinný se touto smlouvou zavazují, že neprodleně po předložení geometrického plánu přistoupí k uzavření smlouvy o zřízení služebnosti, jejíž podstatné náležitosti jsou uvedeny v článku II. této smlouvy. Nedodržení této lhůty nemá za následek zánik práva na uzavření smlouvy o zřízení služebnosti.

Článek II. Podstatné náležitosti smlouvy o zřízení služebnosti

1. Smluvní strany se dohodly, že smlouvou o zřízení služebnosti bude zřízena služebnost užívání pozemku, ve prospěch oprávněného, spočívající ve zřízení a provozování stavby na pozemku.
2. Oprávněný ze služebnosti má v souvislosti se zřízením a provozem stavby právo vstupovat a vjíždět na pozemek, uvedený v čl. I. odst. 1. této smlouvy, za účelem prohlídky a údržby stavby. Rozsah služebnosti bude stanoven geometrickým plánem, který na svůj náklad pořídí oprávněný. Uvedený geometrický plán bude nedílnou součástí smlouvy o zřízení služebnosti.
3. Oprávněný právo odpovídající služebnosti přijme a vlastník pozemku bude povinen toto právo strpět.
4. Služebnost se sjednává úplatně.
Výše úplaty za zřízení služebnosti vyplývá ze způsobu zásahu do majetku Kraje Vysočina a její výše se bude řídit Pravidly Rady Kraje Vysočina pro zřizování služebností na majetku Kraje Vysočina. Celková částka bude určena na základě rozsahu dotčení pozemku dle geometrického plánu a sazby podle Pravidel, platných ke dni uzavření smlouvy o zřízení služebnosti.
5. Správní poplatek za vklad práva odpovídajícího služebnosti uhradí oprávněný.
6. Služebnost bude sjednána na dobu, po kterou bude oprávněným provozována stavba na pozemku vlastníka. V případě, že oprávněný ze služebnosti převede tuto stavbu na jiného vlastníka, vyjma případu přeměny oprávněného jako právnické osoby, je oprávněný povinen do 30 dnů ode dne převodu oznámit povinnému nového vlastníka stavby.
7. Oprávněný a povinný následně uzavřou dohodu o zrušení služebnosti s tím, že náklady související se zrušením služebnosti hradí oprávněný.
8. O uzavření smlouvy o zřízení služebnosti, ve prospěch oprávněného spočívající ve zřízení, provozování a údržbě stavby v rozsahu zaměřeném geometrickým plánem, bude v souladu s ustanovením § 59 odst. 3 zákona č. 129/2000 Sb., o krajích, v platném znění rozhodovat usnesením Rada Kraje Vysočina.
9. Smluvní strany berou na vědomí, že právo odpovídající služebnosti nabude oprávněný vkladem práva s právními účinky k okamžiku podání návrhu na vklad do katastru nemovitostí u Katastrálního úřadu pro Vysočinu, katastrálního pracoviště Pelhřimov.

Článek III.

Povinnosti budoucího oprávněného při zřízení, provozování a údržbě stavby

1. Budoucí oprávněný se zavazuje písemně, v souladu se zákonem, oznámit příslušné příspěvkové organizaci, která majetek užívá, každý zásah a účel zásahu na pozemku budoucího povinného, ke kterému je oprávněn z této smlouvy a šetřit co nejvíce jeho majetek. Pokud z důsledku existence služebnosti vznikne výstavbou, údržbou a opravami stavby, ze strany budoucího oprávněného, ale i nezávisle, tj. provozní závadou, straně vlastníka zatěžované nemovitosti škoda a znehodnocení pozemku, ponese náklady na jejich odstranění budoucí oprávněný, případně zajistí nápravu v plném rozsahu.
2. Budoucí oprávněný se zavazuje, že stavba bude vybudována dle schválené projektové dokumentace.
3. V případě, že nebude budoucím oprávněným ze služebnosti do tří let od podpisu této smlouvy započata stavba, uvedená v článku I. bod 2., na uvedeném pozemku, ruší se tato smlouva o budoucí smlouvě o zřízení služebnosti od samého počátku.

Článek IV.

Závěrečná ustanovení

1. Skutečnosti ve smlouvě blíže nespecifikované se řídí příslušnými ustanoveními zákona č. 89/2012 Sb., občanský zákoník, v platném znění.
2. Tato smlouva je vyhotovena ve 4 stejnopisech, z nichž po dvou výtiscích je určeno pro budoucího oprávněného a budoucího povinného.
3. Podpisem smlouvy o budoucí smlouvě o zřízení služebnosti oběma smluvními stranami vzniká budoucímu oprávněnému právo realizovat uvažovanou stavbu na pozemku.
4. O uzavření smlouvy o budoucí smlouvě o zřízení služebnosti bylo v souladu s ustanovením § 59 odst. 3 zákona č. 129/2000 Sb., o krajích, ve znění pozdějších předpisů rozhodnuto usnesením Rady Kraje Vysočina 0189/03/2019/RK dne 5. 2. 2019.
5. Smluvní strany této smlouvy prohlašují, že si smlouvu o budoucí smlouvě o zřízení služebnosti přečetly, že je uzavírána po vzájemném projednání, podle jejich pravé a svobodné vůle, určitě, vážně a srozumitelně, nikoli v tísní ani za nápadně nevýhodných podmínek. Na důkaz toho připojují podpisy svých zástupců.
6. Smlouva o budoucí smlouvě o zřízení služebnosti nabývá platnosti dnem podpisu smlouvy.
7. Budoucí oprávněný ze služebnosti výslovně souhlasí se zveřejněním celého textu smlouvy včetně podpisů v informačním systému veřejné správy – Registru smluv.

OM 103/2019

JH-1030040221/001/MAEL

8. Smluvní strany se dohodly, že zákonnou povinnost dle § 5 odst. 2 zákona o registru smluv splní Kraj Vysočina.

V J. Hradci dne 13. 02. 2019
Za budoucího oprávněného




.....
Ing. Jiří Franěk
Senior technik rozvoje a výstavby

V Jihlavě dne 14. 02. 2019
Za budoucího povinného



Kraj Vysočina
Žitkova 57, 587 03 Jihlava 8

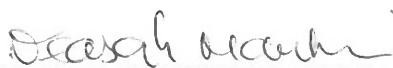


.....
Martin Vlasák
Technik výstavby a obnovy DS



.....
Ing. Martin Kukla
náměstek hejtmána pro oblast
ekonomiky a majetku

E.ON Distribuce, a.s.
F. A. Gerstnera 2151/6
České Budějovice 7
370 01 České Budějovice

180

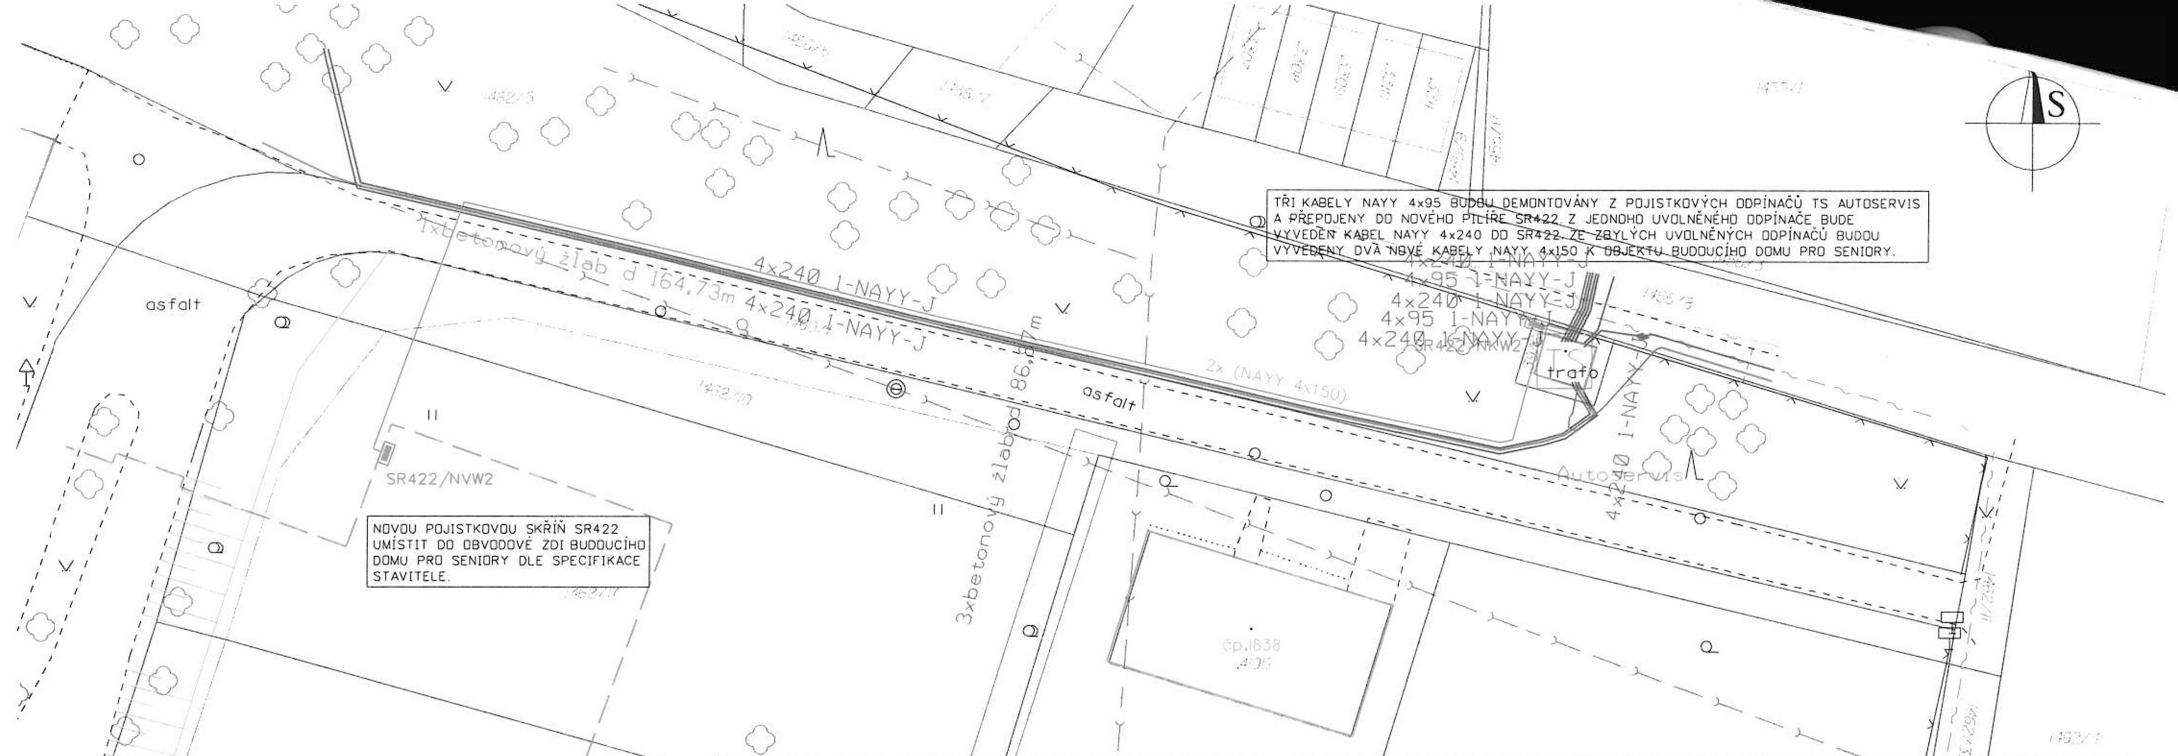

TŘI KABELY NAYY 4x95 BUDEJ DEMONTOVÁNY Z POJISTKOVÝCH ODPÍNAČŮ TS AUTOSERVIS A PŘEPOJENY DO NOVÉHO PTLIRE SR422 Z JEJEDNOU UVOLNĚNÉHO ODPÍNAČE BUDE VYVEDĚN KABEL NAYY 4x240 DO SR422 ZE ZBYLÝCH UVOLNĚNÝCH ODPÍNAČŮ BUDE VYVEDĚNY DVA NOVÉ KABELY NAYY 4x150 K OBJEKTU BUDOUCÍHO DOMU PRO SENIORY.

NOVOU POJISTKOVOU SKŘIŇ SR422 UMÍSTIT DO OBVODOVÉ ZDI BUDOUCÍHO DOMU PRO SENIORY DLE SPECIFIKACE STAVITELE.

LEGENDA EL. VEDENÍ	LEGENDA EL. PRVKŮ	LEGENDA MAPOVÝCH PODKLADŮ
— kabelové vedení VN - stávající	◆ kabelová spojka	— hranice katastru
— kabelové vedení NN - stávající	✉ přípojková skříň	457/31 parcelní číslo KN
— kabelové vedení NN - nové	■ rozpojovací skříň	— hranice budovy
=== kabelová chránička	⊞ elektroměrový rozvaděč	- - - hranice zpevněné plochy
	⊞ uzemnění	↔ hranice oplocení
	○ kabelový označnick	

Nové zařízení NN je značeno zelenou barvou.
Stávající zařízení NN je značeno fialovou barvou.

PROJEKTANT RADEK HOUZAR (MAŠEK ELEKTRO s.r.o.) VYPOČETL PŘEDPOKLÁDANOU NÁHRADU ZA VĚCNÉ BŘEMENO NA ZÁKLADĚ CENÍKU KRAJE VYSOČINA, PLATNÉHO V DOBĚ UZÁVÍRÁNÍ SMLUVY O SMLUVĚ BUDOUCÍ NA ZŘÍZENÍ VĚCNÉHO BŘEMENE, PŘEDPOKLÁDANÉHO ROZSAHU A FORMY ZÁSAHU TAKTO:

13. 02. 2019

Ostatní pozemky (200,- Kč / bm)
103bm x 200,- Kč/bm = 20600,- Kč

E.ON Distribuce, s.a.s.
F. A. Gerstnera 2151/6
České Budějovice 7
370 01 České Budějovice

Ing. Jiří Franěk
senior technik rozvoje a
výstavby Jindřichův Hradec

Martin Vlasák
technik výstavby a obnovy
DS Jindřichův Hradec

Vypracoval:	Radek Houzar	Zodp. projektant:	Ing. Milan Mašek	MAŠEK ELEKTRO s.r.o. Krusičany 74 Týnec nad Sázavou 257 41	
Místo stavby:	Humpolec	Kraj:	Vysočina		
Investor:	E.ON Distribuce, a.s.				
Název stavby:	Humpolec, Rezidence HU - kabel NN				
Druh přílohy:	POLOHOPISNÝ PLÁN			Číslo stavby:	1030040221
				Název souboru:	SOUTISK_PDP_NN.dgn
				Datum:	09/2018
				Formát výkresu:	A4
				Měřítko:	Číslo výkresu:
				1:500	1