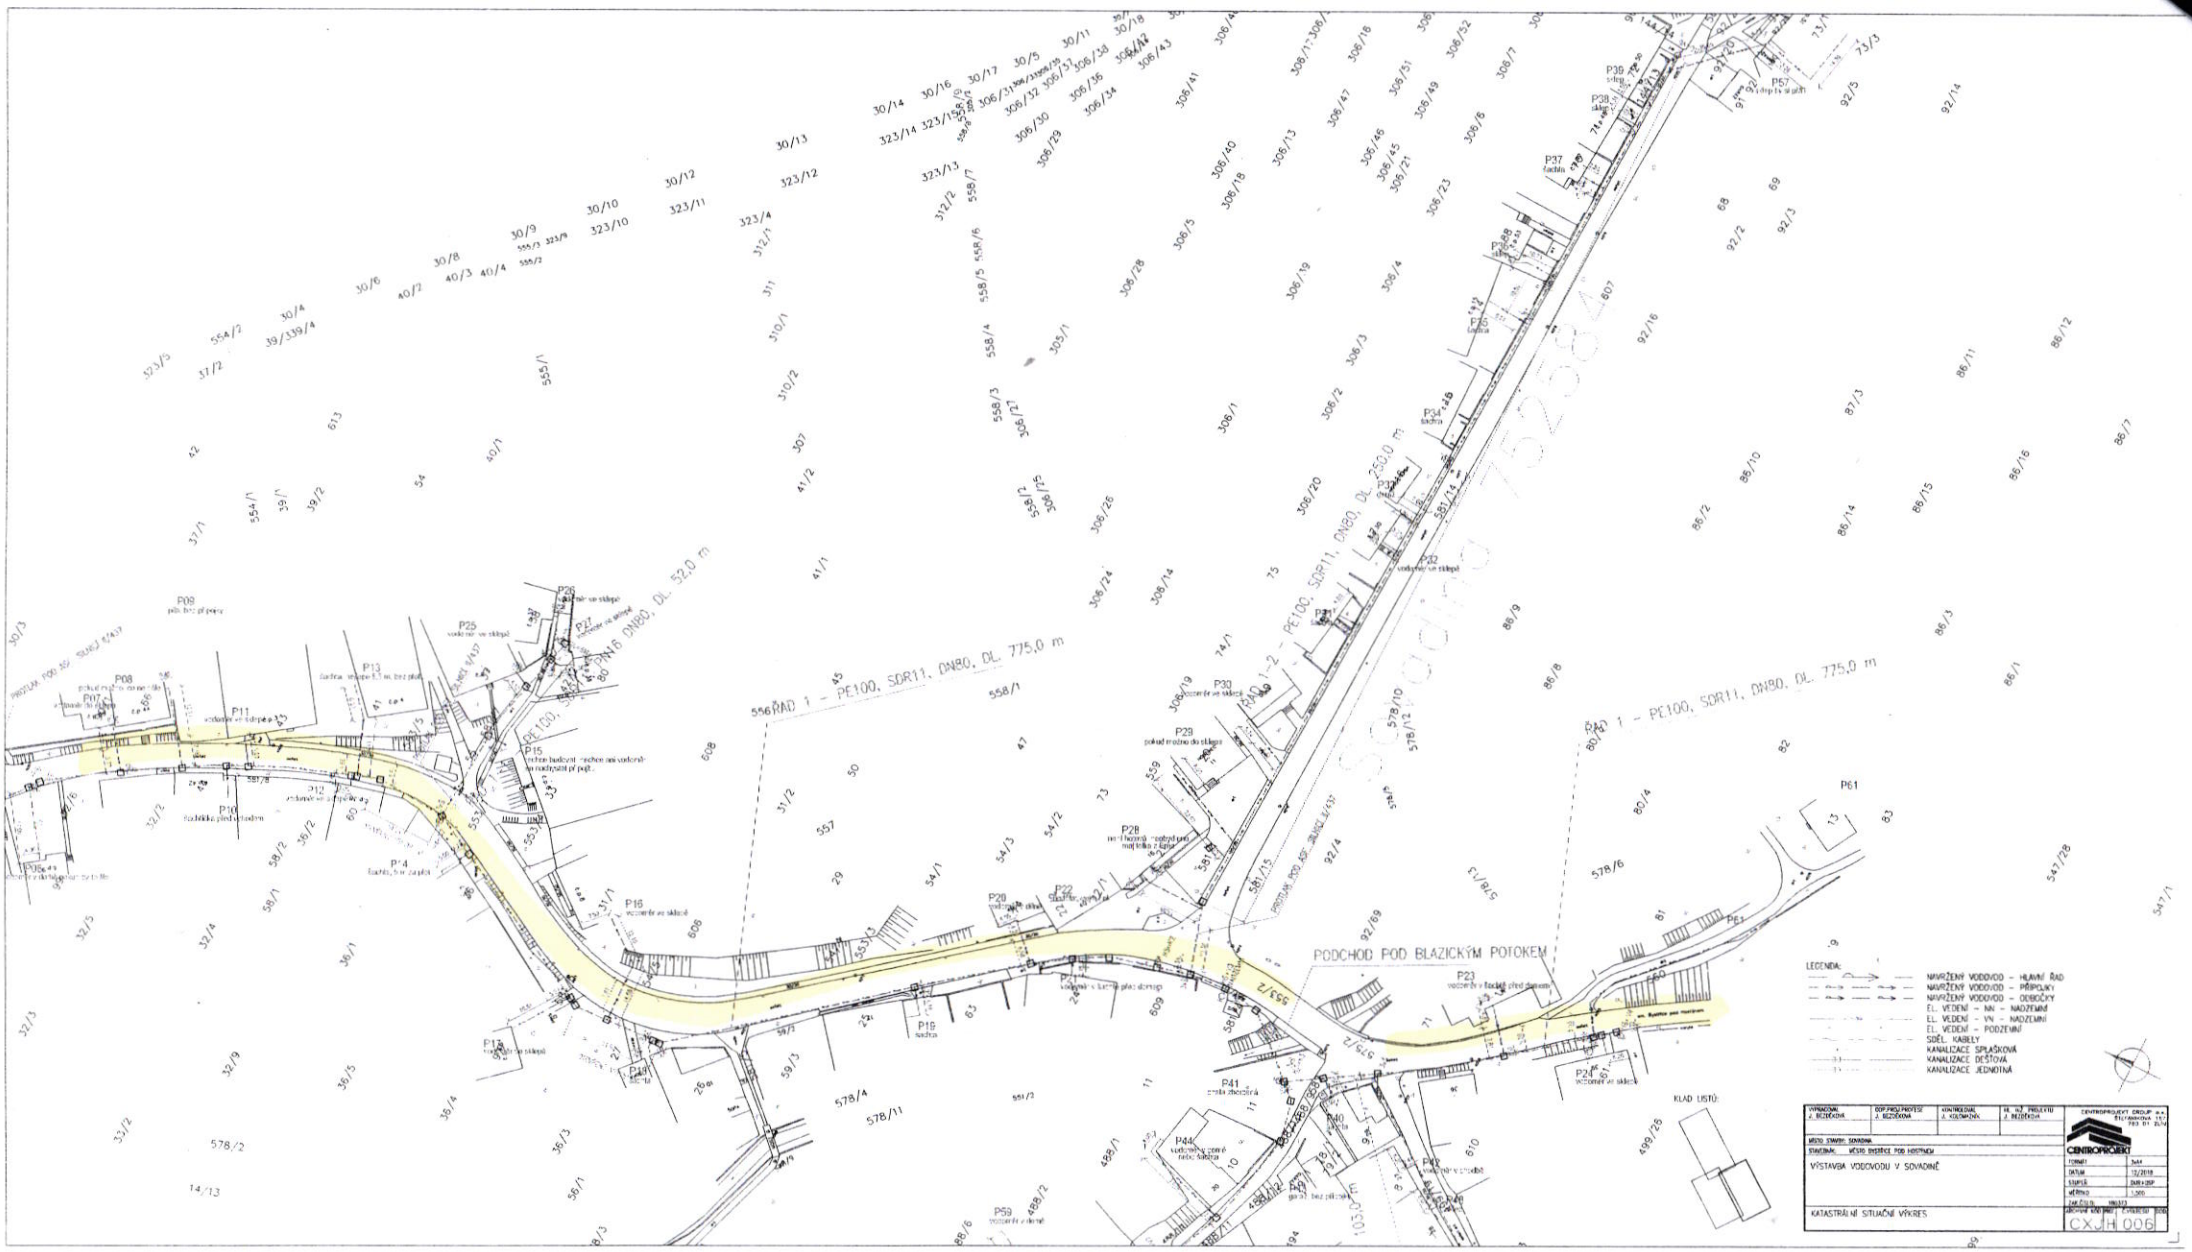
ŘAD 1 – PE100, SDR11, DN80, DL 775,0 m
ŘAD 1 – PE100, SDR11, DN80, DL 775,0 m
ŘAD 1-2 – PE100, SDR11, DN80, DL 250,0 m
PE100, SDR11, DN80, DL 52,0 m
PODCHOD POD BLAZICKÝM POTOKEM
LEGENDA:
NAVRŽENÝ VODOVOD – HLAVNÍ ŘAD
NAVRŽENÝ VODOVOD – PŘÍPOJKY
NAVRŽENÝ VODOVOD – ODBOČKY
EL. VEDENÍ – NN – NADZEMNÍ
EL. VEDENÍ – VN – NADZEMNÍ
EL. VEDENÍ – PODZEMNÍ
SDĚL. KABELY
KANALIZACE SPLAŠKOVÁ
KANALIZACE DEŠŤOVÁ
KANALIZACE JEDNOTNÁ
KLAD LISTŮ:
VÝSTAVBA VODOVODU V SOVADINĚ
KATASTRÁLNÍ SITUAČNÍ VÝKRES
CENTROPROJEKT
CXJH 006

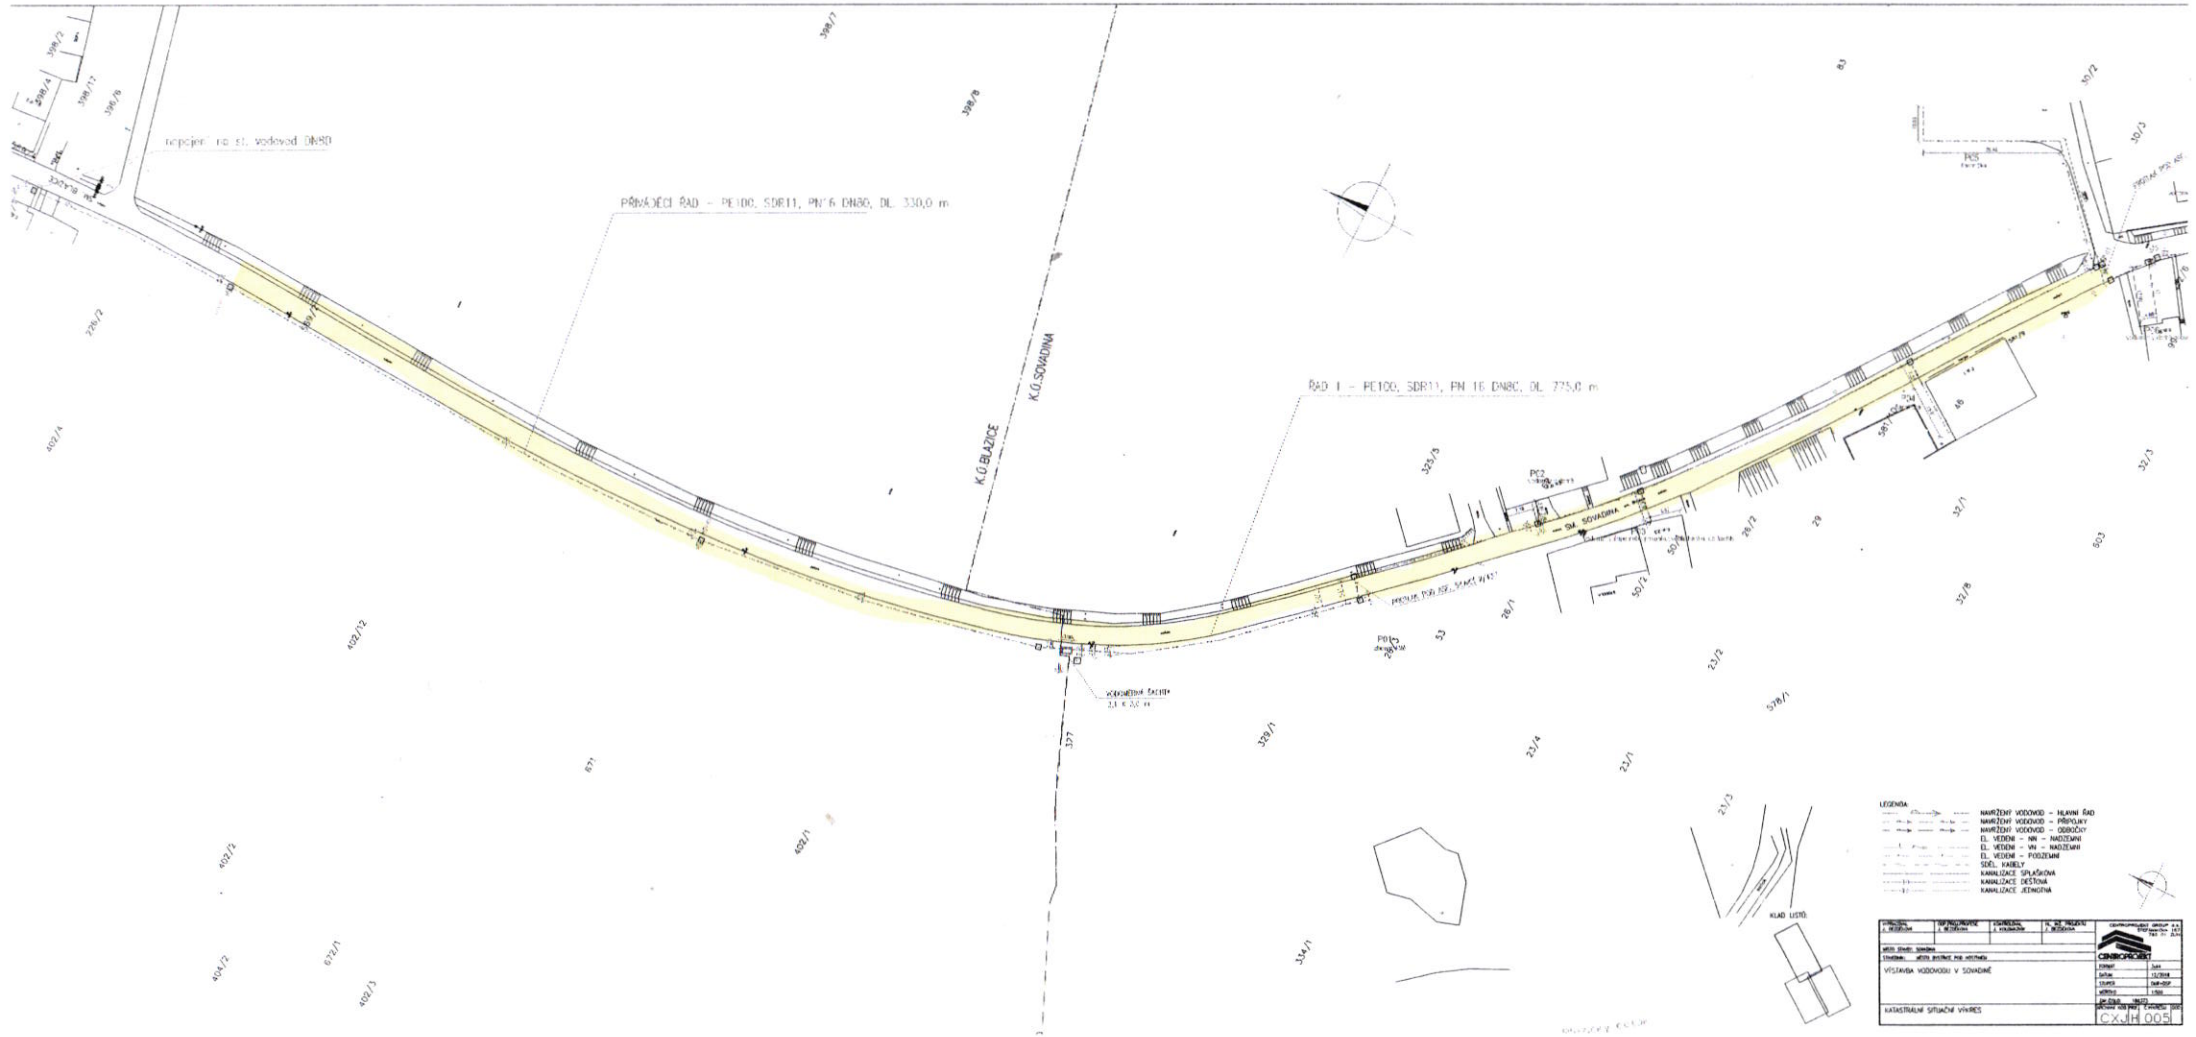

napojení na st. vodovod DN80
PŘÍVÁDĚCÍ ŘAD - PE100, SDR11, PN16 DN80, DL. 330,0 m
K.Ú.BLAZICE
K.Ú.SOVADINA
ŘAD I - PE100, SDR11, PN 16 DN80, DL. 775,0 m
SM. SOVADINA
PC2
PC5
PC1
KLAD LISTŮ
LEGENDA
NAVRŽENÝ VODOVOD - HLAVNÍ ŘAD
NAVRŽENÝ VODOVOD - PŘÍPOJKY
NAVRŽENÝ VODOVOD - OBBOČKY
EL. VEDENÍ - NN - NADZEMNÍ
EL. VEDENÍ - VN - NADZEMNÍ
EL. VEDENÍ - PODZEMNÍ
SDĚL. KABELY
KANALIZACE SPLAŠKOVÁ
KANALIZACE DEŠŤOVÁ
KANALIZACE JEDNOTNÁ
VÝSTAVBA VODOVODU V SOVADINĚ
KATASTRÁLNÍ SITUAČNÍ VÝKRES
CENTROPROJEKT
CXJH 005