

číslo reg. (odběratel) :


číslo reg. (dodavatel) : D200/70500/00264/15/00

Smlouva

o dodávce pitné vody, odvádění odpadních vod

uzavřená v souladu s příslušnými ustanoveními zákona č. 274/2001 Sb., o vodovodech a kanalizacích pro veřejnou potřebu, ve znění pozdějších předpisů

I. Smluvní strany

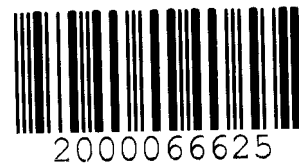

1. Dodavatel:

Obchodní firma: DIAMO, státní podnik
odštěpný závod Těžba a úprava uranu
Sídlo: Stráž pod Ralskem, Pod Vinicí 84, PSČ 471 27
Jeho jménem jedná: Ing. Tomáš Rychtařík, vedoucí odštěpného závodu
IČ: 00002739
DIČ: CZ00002739, je plátcem DPH
Bankovní spojení: ČSOB Praha, a.s.
číslo účtu: [REDACTED]

Zapsán v obchodním rejstříku: u Krajského soudu v Ústí nad Labem, oddíl AXVIII, vložka 513

Osoba oprávněná k jednání ve věci plnění předmětu této smlouvy: p. [REDACTED]

Tel./Fax: [REDACTED] / [REDACTED] **e-mail:** [REDACTED]

Vlastníkem a provozovatelem vodovodu, kanalizace a ČOV pro veřejnou potřebu je DIAMO, státní podnik, Máchova 201, Stráž pod Ralskem. Dodavatel je provozovnou vlastníka a provozovatele vodovodu, kanalizace a ČOV pro veřejnou potřebu.

(dále jen „dodavatel“)

2. Odběratel:

Adresa stavby nebo pozemku připojené přípojkou na vodovod:

zapsané u Katastrálního úřadu v České Lípě pro katastrální území Noviny pod Ralskem na p. p. č. 826/40, 826/41, 826/44, 826/45, 826/61, 826/69 a st. p. č. 235, 242, 243, 244, 245.

Obchodní firma: Vendys Petrol s.r.o.
Sídlo: Hradešínská 1955/28, Praha 10 Vinohrady, PSČ 101 00
Jeho jménem jedná: Václav Tesárek, jednatel
IČ: 02341182
DIČ: CZ02341182, je plátcem DPH
Bankovní spojení: Česká spořitelna, a. s.
číslo účtu: [REDACTED]

Zapsán v obchodním rejstříku: u Městského soudu v Praze, oddíl C, vložka 218488

Osoba oprávněná k jednání ve věci plnění předmětu této smlouvy: [REDACTED]

Tel./e-mail: [REDACTED], [REDACTED], [REDACTED]

(dále jen „odběratel“)

II. Předmět smlouvy

1. Předmětem plnění je dodávka pitné vody z vodovodní sítě TÚU a odvádění odpadních vod: (CZ-CPA: 36.00.11 pitná voda, CZ-CPA: 37.00.11 odvádění a čištění odpadních vod)
2. Smluvní strany se dohodly, že místem stavby nebo pozemku připojeným přípojkou na vodovod nebo kanalizaci (dále jen „Odběrné místo“) je vodoměr umístěný v kolektoru pod tratí a nátok do čerpací stanice odpadních vod - viz mapa;
3. Smluvní strany se dohodly, že místem stavby nebo pozemku připojeným přípojkou na vodovod nebo kanalizaci (dále jen „Odběrné místo“) je vodoměrná šachta za vjezdem do areálu a revizní šachty odpadních a dešťových vod na páteřních stokách – viz. mapa.
4. Smluvní strany se dohodly, že:
 - a) limit množství dodávané vody: 20 m³ za den;
 - b) množství určující kapacitu vodoměru: Qn 2,5 m³ za hodinu;
 - c) míra množství vypouštěné odpadní vody: 20 m³ za den.
5. Smluvní strany se dohodly, že množství odváděných odpadních vod bude zjišťováno jako množství vody dodané z vodovodu.
6. Přípustná míra množství a znečištění vypouštěné odpadní vody je stanovena v souladu s Kanalizačním řádem, není-li v této smlouvě uvedeno jinak. Bilance znečištění vypouštěných odpadních vod je dána součinem ročního množství odváděných odpadních vod a průměrné hodnoty přípustné míry znečištění.
7. Kvalita dodávané pitné vody ve vodovodu Lipka: obsah vápníku 40 mg l⁻¹, hořčíku 3 mg l⁻¹ a dusičnanů 2 mg l⁻¹.
8. Odběratel se zavazuje, že se bude řídit kanalizačním řádem o. z. TÚU (PP-TÚU-18-02) a bude dodržovat přípustnou míru znečištění odpadních vod dle přílohy 9.1 platného kanalizačního řádu, se kterým byl prokazatelně seznámen, což potvrzuje podpisem této smlouvy. Aktualizace bude prováděna elektronickou poštou.
9. Odpadní vody jsou čištěny na ČOV bývalého ZDM.

III. Podmínky dodávky vody z vodovodu a odvádění odpadních vod kanalizací

1. Dodavatel se zavazuje za podmínek stanovených obecně závaznými právními předpisy a touto smlouvou dodávat odběrateli ve sjednaném odběrném místě z vodovodu pitnou vodu v jakosti předepsané platnými právními předpisy a odvádět kanalizací odpadní vody vzniklé nakládáním s takto dodanou vodou.
2. Odběratel se zavazuje platit dodavateli vodné a stočné v souladu a za podmínek stanovených touto smlouvou.

IV. Cena plnění

1. V souladu s výměrem MF v platném znění, kterým se vydává seznam zboží s regulovanými cenami, se u ceny za pitnou vodu - vodné a u ceny za odvádění a čištění odpadních vod uplatňují věcně usměrňované ceny. Ceny mají jednosložkovou formu.

2. Cena za dodávku dle článku II. této smlouvy se sjednává ve smyslu zákona č. 526/1990 Sb., *o cenách*, v platném znění, dohodou smluvních stran takto:
pitná voda - vodné 44,70 Kč za 1 m³ bez DPH
odvádění a čištění odpadních vod 29,80 Kč za 1 m³ bez DPH
3. K uvedeným cenám bude připočteno DPH dle zákona č. 235/2004 Sb., o DPH, v platném znění.
4. V případě, že dojde ke změně ceny, je dodavatel povinen tuto změnu oznámit odběrateli písemně nebo elektronicky z domény diamo.cz včetně elektronického podpisu, a to nejpozději do konce měsíce předcházejícího měsíci, od něhož bude změna ceny uplatněna, a to na e-mailovou adresu odběratele (Čl. I.).
5. V případě, že odběratel nebude se zvýšením ceny souhlasit, má právo od smlouvy odstoupit, a to písemným právním úkonem.

V.

Způsob fakturace a plateb

1. Smluvní strany se dohodly, že fakturace bude prováděna měsíčně, přičemž dnem uskutečnění zdanitelného plnění je poslední kalendářní den v měsíci, za který se fakturuje.
2. Odběratel je povinen fakturu uhradit do 14 dnů od jejího vystavení.
3. V případě prodlení odběratele s úhradou fakturované částky vzniká dodavateli právo účtovat úrok z prodlení v zákonné výši a smluvní pokutu ve výši 0,1 % denně z dlužné částky za každý den prodlení s provedením úhrady. Dnem úhrady se rozumí připsání částky na účet dodavatele.

VI.

Doba platnosti

1. Tato smlouva je uzavřena na dobu neurčitou s jednoměsíční výpovědní lhůtou, která počíná běžet 1. dnem měsíce následujícího po doručení písemné výpovědi druhé smluvní straně. Smlouvu lze také ukončit dohodou obou smluvních stran nebo odstoupením od smlouvy v případě podstatného porušení smlouvy.
2. V případě podstatného porušení smluvních závazků kteroukoliv ze stran je druhá smluvní strana oprávněna od této smlouvy odstoupit. Odstoupení od této smlouvy je účinné dnem doručení druhé smluvní straně, přičemž za doručenou se zásilka považuje i v případě, že je zaslána na sídlo účastníka uvedené v obchodním rejstříku a vrátí se jako nedoručená. Smluvní strany sjednaly, že nedodržení splatnosti daňového dokladu stanovené v čl. V., odst. 2, je vždy považováno za podstatné porušení smlouvy a je důvodem k odstoupení od smlouvy ze strany dodavatele.
3. Tato smlouva nabývá platnosti dnem podpisu a je účinná od 1. 1. 2016.

VII.

Závěrečná ujednání

1. Touto smlouvou se ruší smlouva č. D200/70500/00043/14/00.
2. Tato smlouva může být měněna písemnou formou označenou jako číslované dodatky.
3. Odběratel bere na vědomí, že v případě porušení povinností daných touto smlouvou nebo zákonem č. 274/2001 Sb., o vodovodech a kanalizacích ve znění pozdějších předpisů, je dodavatel oprávněn přerušit nebo omezit dodávku vody.
4. Dodavatel je povinen oprávněné osobě odběratele neprodleně nahlásit poruchu v dodávce vody či odvádění a čištění odpadních vod.

5. Odběratel je povinen osobě dodavatele neodkladně nahlásit případné nedodržení přílohy č. 9.1 kanalizačního řádu PP-TÚU-18-02.
6. Smlouva je vyhotovena ve dvou výtiscích, z nichž po jednom obdrží každá strana.
7. Vzájemné vztahy smluvních stran, neupravené touto smlouvou, se řídí právním řádem České republiky.
8. Případný soudní spor bude veden u místně příslušného soudu.
9. Účastníci této smlouvy prohlašují, že si smlouvu přečetli, že souhlasí s jejím obsahem, že je srozumitelná a určitá a že nebyla ujednána v tísní či za jinak jednostranně nevýhodných podmínek, na důkaz čehož připojují své vlastnoruční podpisy.

Přílohy:

1. Mapa odběrného místa pitné vody a předávacího místa splaškové kanalizace.


Ve Stráži pod Ralskem dne 14.12 2015

v PRAZE dne 29.12 2015

Za DIAMO, státní podnik,
o. z. TÚU, Stráž pod Ralskem:


Za Vendys Petrol s.r.o.:

Ing. Tomáš Rychtařík
vedoucí odštěpného závodu

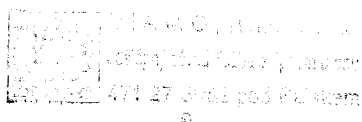

Václav Tesárek
jednatel

Vendys Petrol s.r.o.
Hradešinská 1955/28, Vinohrady,
101 00 Praha 10
DIČ: CZ02341182, IČO: 02341182
1-JBC

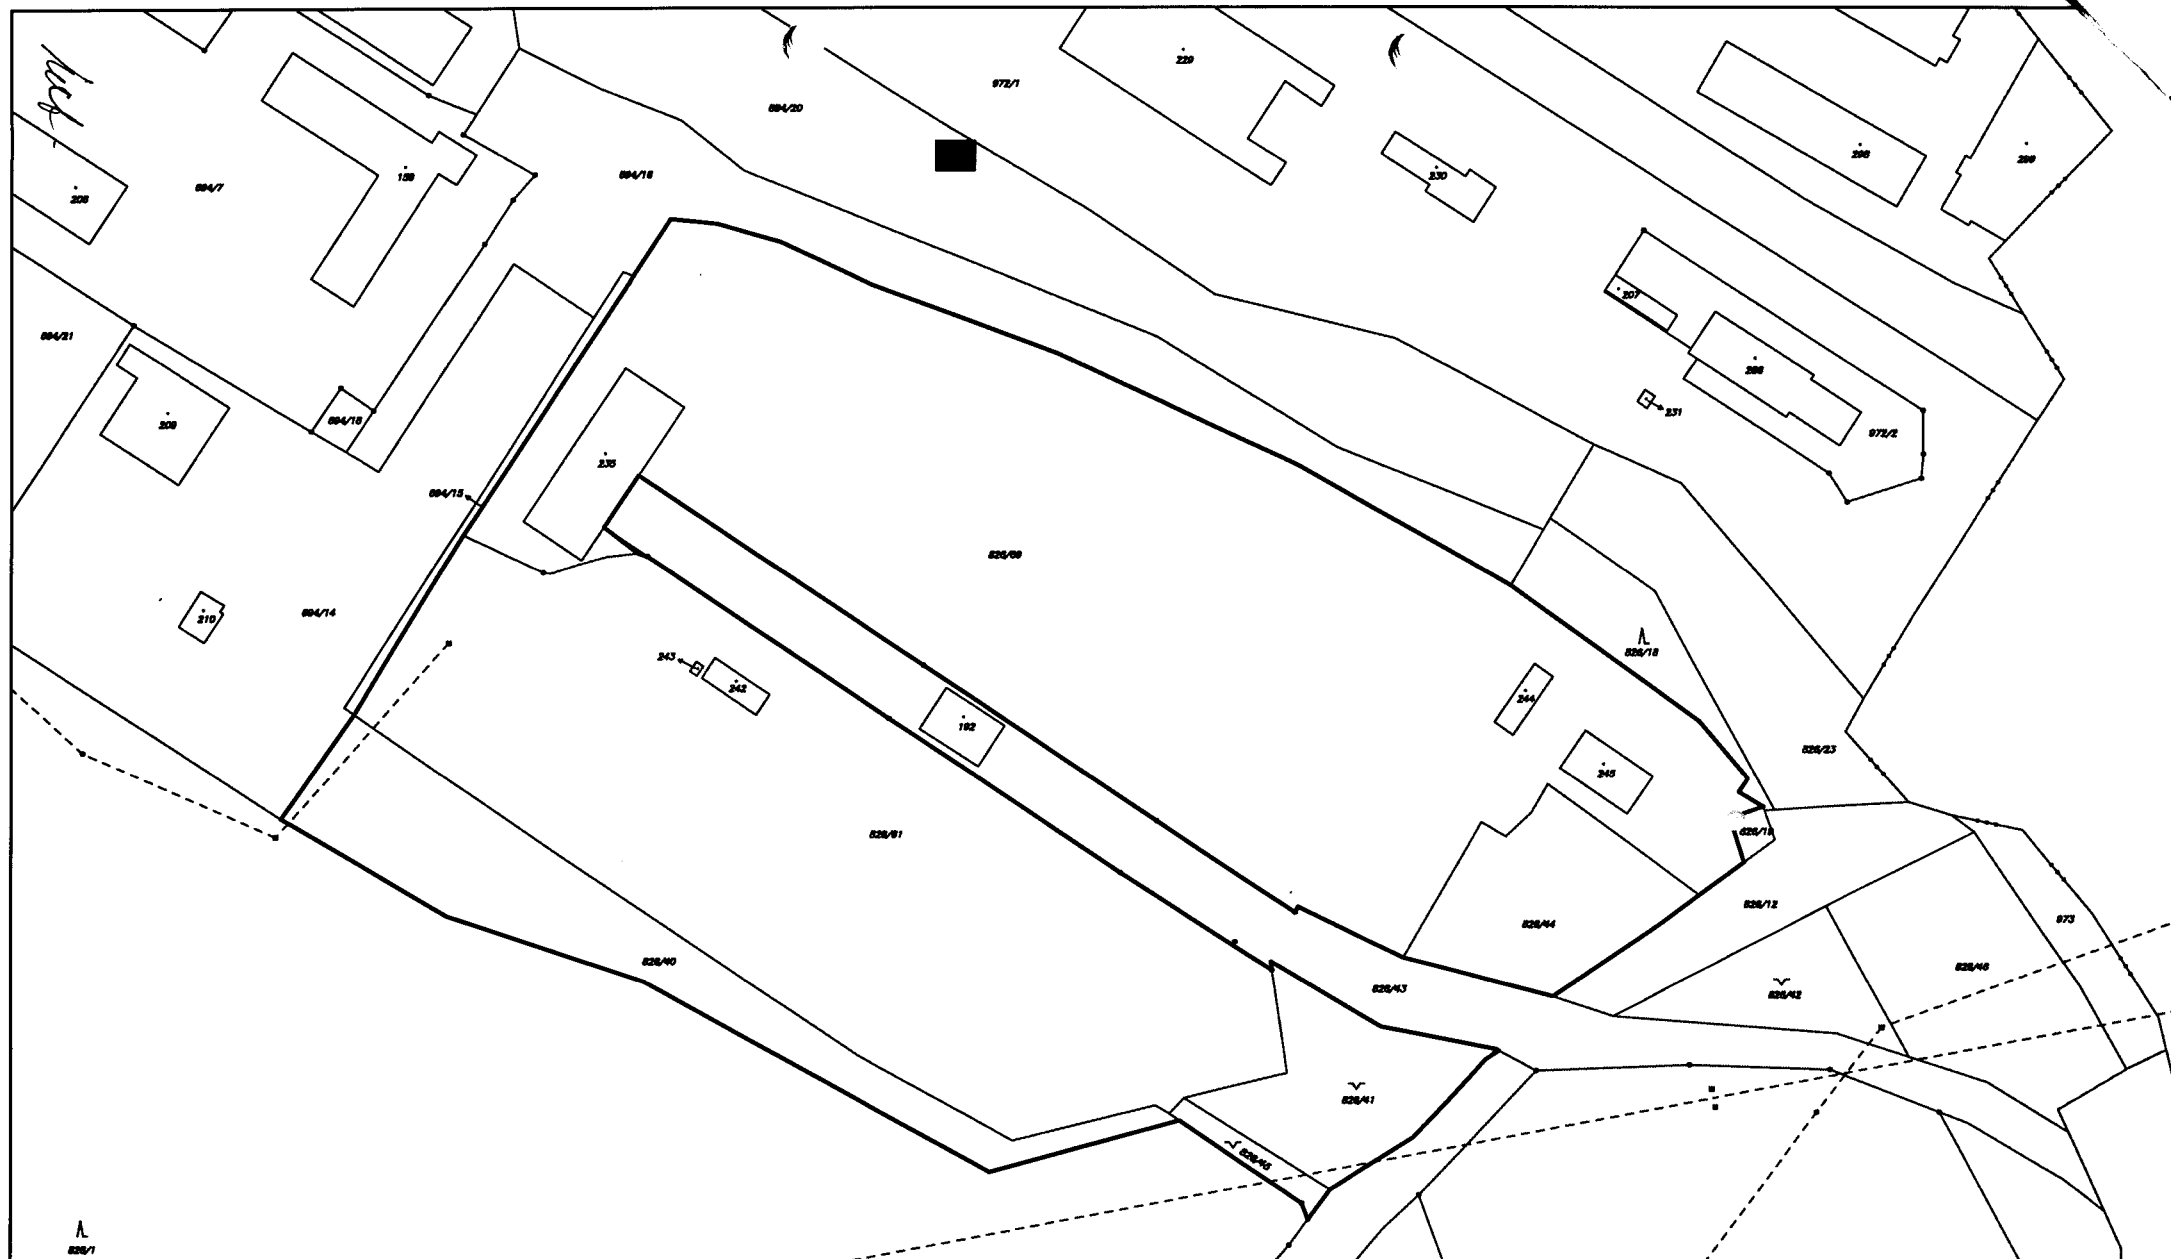

Legenda:

- předávací šachta splaškové kanalizace
- předávací místo pitné vody

	DIAMO, státní podnik odštepný závod Těžba a úprava uranu Stráž pod Ralskem	Kódové označení: - <i>200/45/00264/15/100</i>
Číslo přílohy: 1	Název přílohy: Mapa odběrného místa pitné vody a předávací šachty splaškové kanalizace (Měřítko: 1 : 2 000)	
Strana č. 5 z(e) 5	Cesta k souboru, název: U:\GEODET\FIDISK\Refmap\79 113\79 113.ref	Tisk: 2015-12-08, 11:45 hodin