

Město Uherské Hradiště,

se sídlem Uherské Hradiště, Masarykovo nám. 19, PSČ 686 01

IČO: 002 91 471, DIČ: CZ00291471

zastoupené Ing. Stanislavem Blahou, starostou

jako **budoucí dárce**

a

Ředitelství silnic a dálnic ČR, státní příspěvková organizace

se sídlem Praha 4, Na Pankráci 56, PSČ 145 05

IČO: 65993390, DIČ: CZ65993390

zastoupená Ing. Karlem Chudárkem, ředitelem ŘSD ČR, Správa Zlín, Fügnerovo nábřeží 5476, 760 01 Zlín

jako **budoucí obdarovaný**

nebo též souhrnně **smluvní strany**

uzavřely níže uvedeného dne, měsíce a roku tuto

SMLOUVU

O SMLOUVĚ BUDOUCÍ DAROVACÍ

ve smyslu ustanovení § 1785 a násl. zákona č. 89/2012 Sb., občanský zákoník, v platném znění

I. Úvodní ustanovení

1. Budoucí dárce je mimo jiné vlastníkem pozemku p. č. 295/2, ostatní plocha, ostatní komunikace, o celkové výměře 1280 m², zapsaného u Katastrálního úřadu pro Zlínský kraj, Katastrální pracoviště Uherské Hradiště pro obec a katastrální území Uherské Hradiště na LV č. 10001.
2. Budoucí dárce je investorem stavby nazvané „Uherské Hradiště, silnice I/55-zastávka Smetanovy sady“, v rámci které vybuduje na části pozemku uvedeného v čl. I., odst. 1 zastávkový záliv, který bude součástí komunikace I/55, jehož rozsah se předpokládá o výměře 161 m² tak, jak je graficky znázorněno v situaci záborů, která je jako Příloha č. 1 nedílnou součástí této smlouvy (zábor č. 3).
3. Budoucí obdarovaný má ve smyslu Zřizovací listiny příslušnost hospodařit s majetkem státu, a to s dálnicemi a silnicemi I. třídy, se všemi součástmi a příslušenstvím, dle § 12 a násl. zákona č. 13/1997, o pozemních komunikacích, ve znění pozdějších předpisů.

II. Účel smlouvy

1. Tato smlouva se uzavírá za účelem budoucího majetkoprávního vypořádání stavby „Uherské Hradiště, silnice I/55-zastávka Smetanovy sady“, za účelem zajištění budoucího převodu vlastnického práva k části pozemku uvedeného v čl. I., odst. 1, na které bude umístěn zastávkový záliv, a k zajištění budoucího převodu vlastnického práva ke stavbě zastávkového zálivu budoucímu obdarovanému.

III. Předmět smlouvy

1. Předmětem této smlouvy jsou práva a povinnosti smluvních stran spojené s budoucím bezúplatným převodem zastávkového závalu, který bude realizován budoucím dárcem v rámci stavby nazvané „Uherské Hradiště, silnice I/55-zastávka Smetanovy sady“ včetně dotčené části pozemku uvedeného v čl. I., odst. 1 o výměře cca 161 m². Rozsah převáděného pozemku a stavby je graficky znázorněn v situaci záborů, která je jako Příloha č. 1 nedílnou součástí této smlouvy (dále jen „předmět budoucího daru“). Přesná část pozemku, která je předmětem budoucího daru, bude před uzavřením darovací smlouvy oddělena geometrickým plánem, který nechá zpracovat na vlastní náklady budoucí dárce.
2. Hodnota předmětu budoucího daru bude specifikována v darovací smlouvě dle účetní evidence dárce.

IV. Prohlášení smluvních stran

1. Budoucí dárce se na základě této smlouvy o budoucí darovací smlouvě zavazuje nejpozději do 6 (šesti) měsíců od vydání kolaudačního souhlasu pro stavbu nazvanou „Uherské Hradiště, silnice I/55-zastávka Smetanovy sady“ doručit budoucímu obdarovanému písemnou výzvu k uzavření darovací smlouvy, kterou převede budoucímu obdarovanému předmět budoucího daru, který je specifikován v článku III. odst. 1 této smlouvy.
2. Budoucí obdarovaný se zavazuje, že do 6 (šesti) měsíců od doručení písemné výzvy k uzavření darovací smlouvy uzavře darovací smlouvu a předmět daru do svého vlastnictví bezúplatně převezme, a to ve stavu běžného opotřebení.

V. Doložka platnosti právního jednání dle ustanovení zákona č. 128/2000 Sb., o obcích (obecní zřízení), ve znění předpisů následujících

1. Budoucí dárce, v souladu s ustanovení § 41 zákona č. 128/2000 Sb., o obcích (obecní zřízení), ve znění předpisů následujících, prohlašuje, že záměr na budoucí dar a uzavření smlouvy o budoucí darovací smlouvě bylo schváleno usnesením zastupitelstva města č. 40/2/ZM/2018/Veřejný ze dne 3. 12. 2018. Záměr byl zveřejněn na úřední desce města Uherské Hradiště v zákonné lhůtě od 22. 8. 2018 do 7. 9. 2018, v téže době byl záměr rovněž zveřejněn i způsobem umožňujícím dálkový přístup na elektronické úřední desce města Uherské Hradiště.

VI. Závěrečná ustanovení

1. Tato smlouva je vyhotovena ve třech stejnopisech o čtyřech stranách, z nichž každý má platnost originálu. Budoucí obdarovaný obdrží jedno vyhotovení smlouvy; budoucí dárce dvě vyhotovení smlouvy.
2. Změny obsahu této smlouvy jsou možné pouze na základě písemných dodatků, podepsaných oběma smluvními stranami. Práva a povinnosti z této smlouvy vyplývající přecházejí na právní nástupce smluvních stran.
3. Tato smlouva nabývá platnosti dnem jejího uzavření a účinnosti dnem uveřejnění v registru smluv ve smyslu zákona o registru smluv vedeném Ministerstvem vnitra ČR.
4. Budoucí obdarovaný bere na vědomí, že tato smlouva a případně i její budoucí dodatky mohou být budoucím dárcem uveřejněny ve smyslu zákona č. 340/2015 Sb., o zvláštních podmínkách účinnosti některých smluv, uveřejňování těchto smluv a o registru smluv (zákon o registru smluv), v platném znění (dále jen „zákon o registru smluv“), neboť budoucí dárce je mj. povinným subjektem dle citovaného zákona. Pro tyto případy je budoucí obdarovaný povinen budoucího dárce písemně upozornit na případné obchodní tajemství a

jiné chráněné údaje vyplývající z této smlouvy, případně i jejich budoucích dodatků, které budou následně budoucím dárcem v uveřejňovaném textu anonymizovány.


5. Smluvní strany shodně prohlašují, že tato smlouva o budoucí darovací smlouvě odpovídá jejich svobodné a vážné vůli, nebyla učiněna v tísní či za nápadně nevýhodných podmínek, což po přečtení této smlouvy stvrzují smluvní strany podpisy svých zástupců.

Ve Zlíně, dne 17. 1. 2019

V Uherském Hradišti, dne 15. 2. 2019

.....
Ing. Karel Chudárek
ředitel ŘSD ČR, Správa Zlín

.....
Ing. Stanislav Blaha
starosta

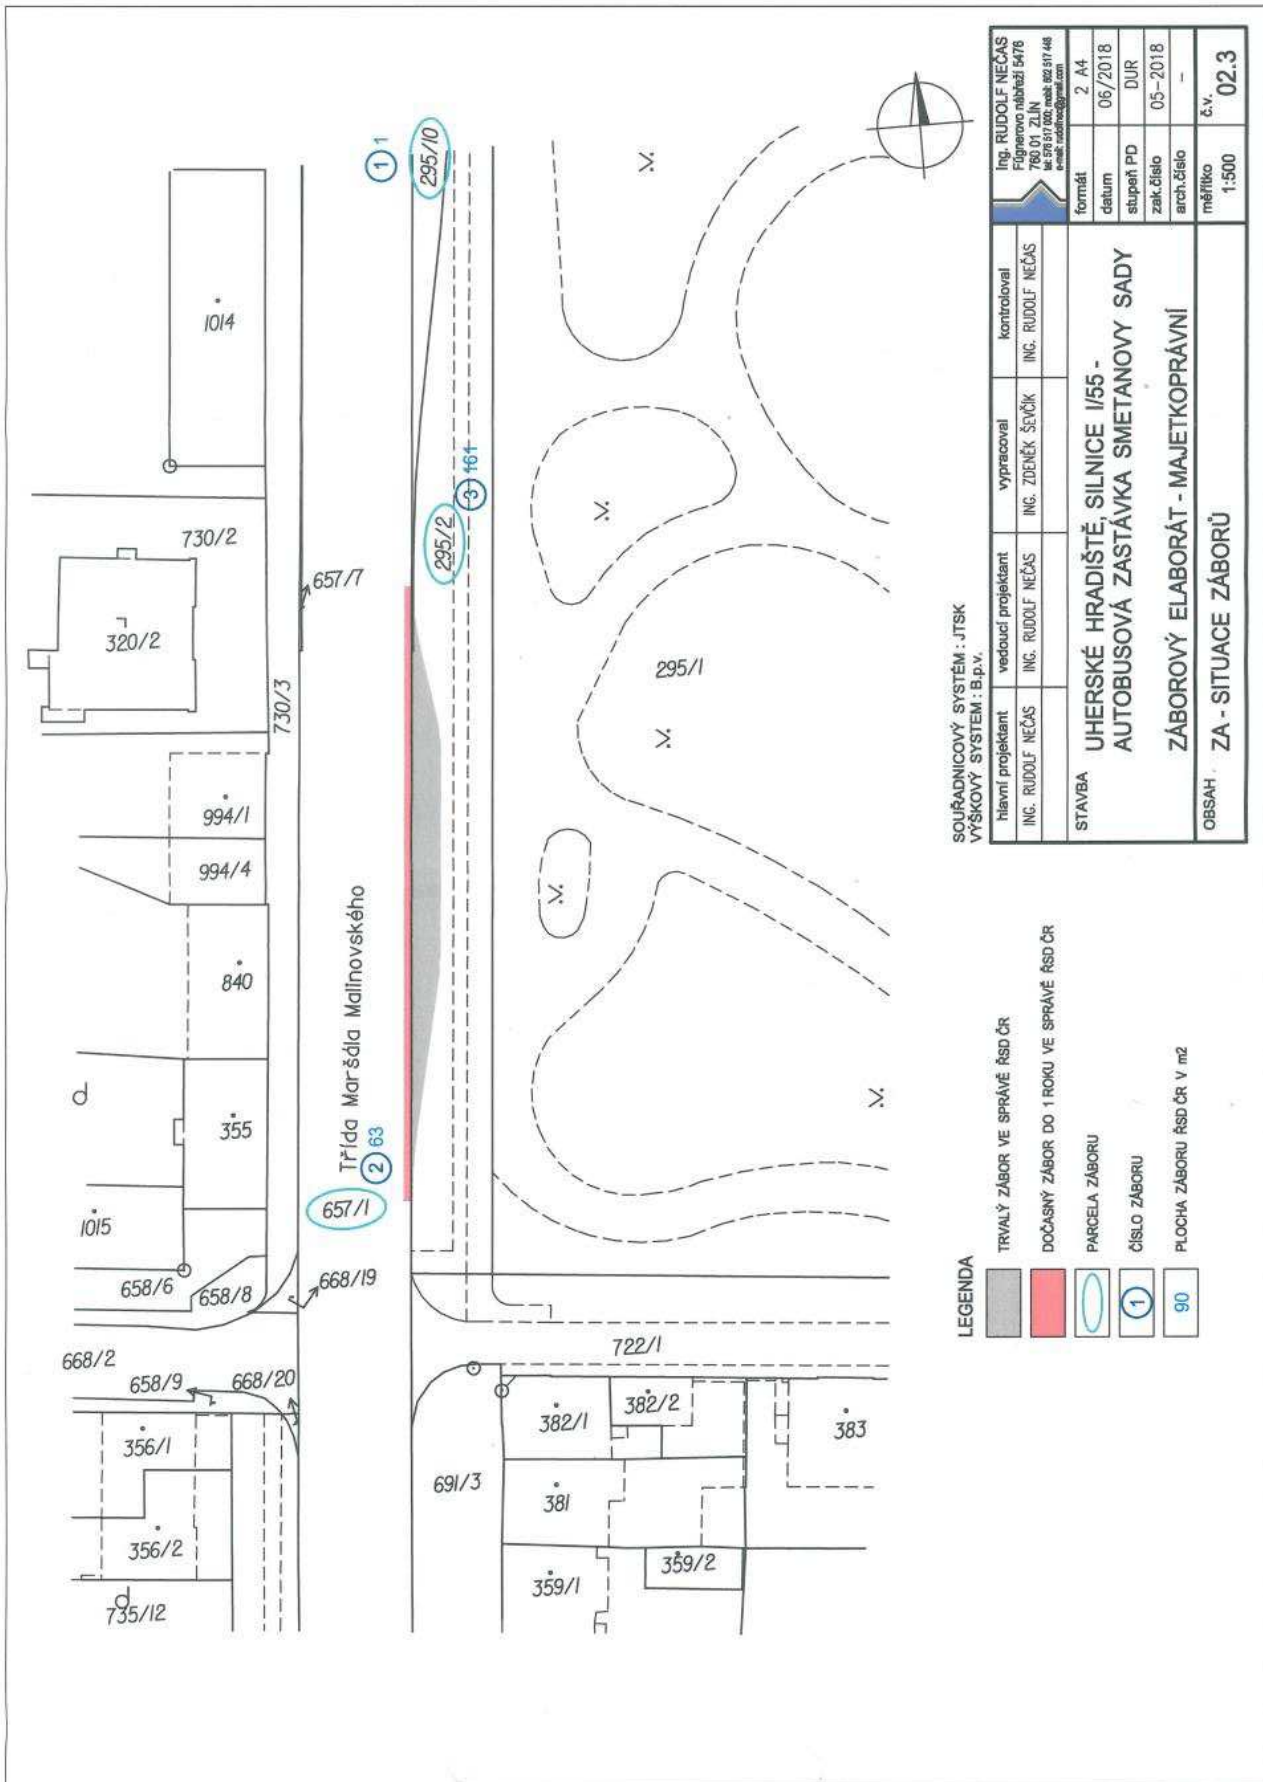

SOUŘADNICOVÝ SYSTÉM: JTSK
VÝŠKOVÝ SYSTÉM: B.p.v.

Ing. RUDOLF NEČAS Fügnerovo náměstí 5478 760 01 ZLÍN tel. 576 517 000, mobil 802 517 488 e-mail: rudolfnc@seznam.cz	Ing. RUDOLF NEČAS Ing. ZDENEK ŠEVČEK	Ing. RUDOLF NEČAS Ing. RUDOLF NEČAS	Ing. RUDOLF NEČAS	Ing. RUDOLF NEČAS	Ing. RUDOLF NEČAS
STAVBA UHERSKÉ HRADIŠTĚ, SILNICE I/55 - AUTOBUSOVÁ ZASTÁVKA SMETANOVY SADY ZÁBOROVÝ ELABORÁT - MAJETKOPRAVNÍ ZA - SITUACE ZÁBORŮ	vypracoval Ing. ZDENEK ŠEVČEK	vedoucí projektant Ing. RUDOLF NEČAS	kontroloval Ing. RUDOLF NEČAS	datum 06/2018	formát 2 A4
OBSAH ZA - SITUACE ZÁBORŮ	soubor PD DUR	zak. číslo 05-2018	arch. číslo -	měřítko 1:500	č.v. 02.3

- LEGENDA
- TRVALÝ ZÁBOR VE SPRÁVĚ ŘSD ČR
 - DOČASNÝ ZÁBOR DO 1 ROKU VE SPRÁVĚ ŘSD ČR
 - PARCELA ZÁBORU
 - ČÍSLO ZÁBORU
 - 90 PLOCHA ZÁBORU ŘSD ČR V m²