

Město Moravské Budějovice

se sídlem: náměstí Míru 31, 676 02 Moravské Budějovice

IČO: 002 89 931

DIČ: CZ00289931

zastoupené: Ing. Vlastimilem Bařínkou, starostou města

bankovní spojení: [REDAKCE]

číslo účtu: [REDAKCE]

(„Vlastník“)

a

Česká telekomunikační infrastruktura a.s.

se sídlem Olšanská 2681/6, 130 00 Praha 3 - Žižkov

IČO: 04084063

DIČ: CZ04084063

zapsaná v obchodním rejstříku vedeném Městským soudem v Praze, odd. B, vložka 20623

bankovní [REDAKCE]

číslo účtu [REDAKCE]

zastoupená na základě Plné moci ze dne 8.3.2018

společností **TEMO-TELEKOMUNIKACE, a.s.**, se sídlem Praha 10, U Záběhlického zámku 233/15, PSČ 106 00

zastoupená [REDAKCE] na základě Plné moci ze dne 23.11.2018

IČO: 257 40 253

DIČ: CZ25740253

zapsaná v obchodním rejstříku vedeném Městským soudem v Praze, oddíl B, vložka 5803

(„**CETIN**“)

(Vlastník a CETIN jednotlivě dále jako „**Strana**“, společně jako „**Strany**“) uzavřeli

SMLOUVU O BUDOUCÍ SMLOUVĚ O ZŘÍZENÍ SLUŽEBNOSTI

(„**Smlouva**“)

Čl. I

Úvodem

1. Vlastník má ve vlastnictví mostní konstrukci nad pozemkem **parc. č. 1682/29**, zapsaném na LV č. 4054, pro **katastrální území Moravské Budějovice**, obec Moravské Budějovice u Katastrálního úřadu pro Vysočinu, Katastrální pracoviště Moravské Budějovice, jehož vlastníkem je Česká republika, právo hospodařit s majetkem státu má Správa železniční dopravní cesty, státní podnik („**Mostní konstrukce**“).
2. CETIN je podnikatelem zajišťujícím síť elektronických komunikací dle zákona č. 127/2005 Sb., o elektronických komunikacích a o změně některých souvisejících zákonů („**Zákon o elektronických komunikacích**“). CETIN bude realizovat stavbu pod označením „**71010-008735, VPI M.Budějovice TR most ul. Havlíčkova**“ („**Stavba**“) v jejímž rámci má zájem na Mostní konstrukci umístit nadzemní komunikační vedení veřejné komunikační sítě – 3ks metalických kabelů a 6ks ochranných HDPE trubek pro optický kabel včetně optického kabelu („**Komunikační vedení a zařízení**“).
3. Předpokládaná poloha umístění Komunikačního vedení a zařízení na Mostní konstrukci je vyznačena v situačním záznamu, který je Přílohou č. 1 této Smlouvy. Skutečná poloha umístění Komunikačního vedení a zařízení na Mostní konstrukci bude zaměřena po realizaci Stavby na

Mostní konstrukci. Část Mostní konstrukce, k níž bude služebnost dle budoucí smlouvy zřízena, bude po umístění Stavby na Mostní konstrukci vyznačena v geometrickém plánu v následujícím rozsahu:

- v šířce 0,25 m na každou stranu od osy nadzemního komunikačního vedení veřejné komunikační sítě umístěného na Mostní konstrukci a v délce tohoto vedení na Mostní konstrukci, se zohledněním skutečnosti, že uvedená šířka a délka jsou limitovány hranicemi Mostní konstrukce („**Geometrický plán**“).

Čl. II Předmět této Smlouvy

1. CETIN a Vlastník se zavazují uzavřít na písemnou výzvu společnosti CETIN smlouvu o zřízení služebnosti s podstatnými náležitostmi uvedenými v této Smlouvě („**Budoucí smlouva**“).
2. CETIN se zavazuje, že do 6 měsíců od dokončení Stavby, nejpozději však do 40 měsíců ode dne uzavření této Smlouvy, písemně vyzve Vlastníka k uzavření Budoucí smlouvy a předloží mu návrh Budoucí smlouvy včetně Geometrického plánu.
3. Vlastník uzavře Budoucí smlouvu nejpozději do 2 měsíců ode dne doručení písemné výzvy dle odst. 2 tohoto článku.
4. Nesplní-li CETIN povinnost písemně vyzvat Vlastníka ve lhůtě dle odst. 2 tohoto článku, zavazuje se Vlastník písemně vyzvat CETIN ve lhůtě 6 měsíců po uplynutí lhůty dle odst. 2 tohoto článku k předložení Geometrického plánu a k uzavření Budoucí smlouvy. CETIN se zavazuje uzavřít Budoucí smlouvu nejpozději do 2 měsíců ode dne doručení písemné výzvy Vlastníka.
5. Nedojde-li do doby dle čl. II odst. 4 této Smlouvy, nejpozději však do doby 50 měsíců ode dne uzavření této Smlouvy, k uzavření Budoucí smlouvy, má každá ze Stran právo domáhat se, aby soud svým rozhodnutím určil obsah Budoucí smlouvy a Strany k uzavření Budoucí smlouvy zavázal.

Čl. III Obsah Budoucí smlouvy

1. Budoucí smlouvou zřídí Vlastník ve prospěch společnosti CETIN služebnost k umístění a provozování Komunikačního vedení a zařízení k Mostní konstrukci v rozsahu vyznačeným Geometrickým plánem. („**Služebnost**“).
2. Služebnost bude sjednána na dobu neurčitou za náhradu ve výši 500,- Kč, slovy: pět set korun českých, („**Náhrada**“). K Náhradě bude připočtena daň z přidané hodnoty ve výši stanovené platným právním předpisem.
3. Mezi smluvními Stranami se sjednává úplata za zřízení služebnosti dle této smlouvy, a to formou jednorázové náhrady. Výše úplaty, kterou je CETIN zavázán zaplatit Vlastníku činí 500,- Kč bez daně z přidané hodnoty. Tato částka bude dále navýšena o daň z přidané hodnoty ve výši platné sazby. Úplata je splatná bezhotovostním převodem na účet Vlastníka na základě faktury – daňového dokladu. Daňový doklad bude obsahovat **71010-008735, VPI M. Budějovice TR most ul. Havlíčkova** dle čl. I bodu 2 této smlouvy a Vlastník jej zašle na adresu **Česká telekomunikační infrastruktura a.s., Olšanská 2681/6, Praha 3 – Žižkov, PSČ 130 00**. Za datum vystavení daňového dokladu a datum zdanitelného plnění se považuje datum uzavření této smlouvy. Splatnost faktury - daňového dokladu je 30 dní ode dne jejího vyhotovení.
4. Služebnost vznikne dnem účinnosti Budoucí smlouvy.

Čl. IV

Práva a povinnosti z Budoucí smlouvy

1. CETIN se zavazuje, že při výkonu oprávnění ze Služebnosti bude šetřit práv Vlastníka.
2. Po skončení prací uvede CETIN Mostní konstrukci na vlastní náklady do předchozího, popřípadě náležitého stavu.
3. Neuplatní se § 1263 občanského zákoníku; CETIN nenese náklady na udržování a zachování Mostní konstrukce.
4. CETIN oznámí Vlastníkovi každý vstup na Mostní konstrukci. Vlastník a CETIN se dohodli, že CETIN bude každý vstup na Mostní konstrukci oznamovat Vlastníkovi na e-mail nebo adresu nebo kontaktní osobu a její tel. č.
5. CETIN se zavazuje zajistit vyhotovení Geometrického plánu na své náklady.

Čl. V

Zvláštní ujednání

1. Do doby uzavření Budoucí smlouvy jsou Strany vázány touto Smlouvou a zavazují se, že neučiní žádná právní jednání, která by vedla ke zmaření účelu této Smlouvy. Pokud by Vlastník ještě před uzavřením Budoucí smlouvy převáděl na třetí osobu vlastnické právo k Mostní konstrukci, pak Vlastník postoupí práva a povinnosti z této Smlouvy na nového vlastníka ve stejném rozsahu. CETIN uděluje k postoupení souhlas.
2. Závazek Stran uzavřít Budoucí smlouvu zanikne, pokud do 36 měsíců ode dne uzavření této Smlouvy nedojde k zahájení realizace Stavby na Mostní konstrukci.
3. Uzavřením této Smlouvy Vlastník uděluje společnosti CETIN souhlas Stavbu na Mostní konstrukci umístit a provozovat ji. Současně pro potřeby realizace Stavby uděluje Vlastník společnosti CETIN a/nebo zhotoviteli Stavby souhlas ke vstupu na Mostní konstrukci, a to za podmínek uvedených v čl. IV odst. 4 této Smlouvy.

Čl. VI

Ujednání na závěr

1. Tato Smlouva nabývá platnosti dnem podpisu oběma Stranami a účinnosti dnem následujícím po dni jejího uveřejnění dle zákona č. 340/2015 Sb., o zvláštních podmínkách účinnosti některých smluv, uveřejňování těchto smluv a o registru smluv (zákon o registru smluv), v platném znění („**Zákon o registru smluv**“). Vlastník se zavazuje nejpozději do 24 dnů po uzavření této Smlouvy uveřejnit její obsah a tzv. metadata a splnit další povinnosti v souladu se Zákonem o registru smluv. Vlastník se zavazuje doručit společnosti CETIN potvrzení o uveřejnění této Smlouvy dle Zákonu o registru smluv vydané správcem registru smluv nejpozději následující den po jeho obdržení. Nebude-li tato Smlouva uveřejněna v souladu se Zákonem o registru smluv ani do tří měsíců po jejím uzavření, zavazuje se Vlastník uzavřít se společností CETIN novou smlouvu, která svým obsahem bude hospodářsky odpovídat znění této Smlouvy (příčemž určení lhůt, dob a termínů bude odpovídat tomuto principu a časovému posunu), a to do sedmi dnů od doručení výzvy společnosti CETIN Vlastníkovi. Ujednání tohoto odstavce nabývá účinnosti okamžikem uzavření této Smlouvy.
2. Strany ujednaly a potvrzují si, že změny Smlouvy sjednají výhradně písemně v listinné podobě.
3. Písemnou výzvou pro účely této Smlouvy je výzva doručená na adresu druhé Strany uvedenou v hlavičce této Smlouvy. Za písemnou formu nebude pro tento účel považována výměna e-mailových či jiných elektronických zpráv.

4. Ze strany společnosti CETIN může v některých případech docházet ke zpracování osobních údajů Vlastníka. Pokud ke zpracování osobních údajů Vlastníka dojde (pouze v relevantních případech, nikoli vždy), je toto zpracování prováděno vždy v souladu s platnými právními předpisy. Konkrétní zásady a podmínky zpracování osobních údajů společností CETIN jsou dostupné na adrese <https://www.cetin.cz/zasady-ochrany-osobnich-udaju>.
5. Smlouva byla schválena Radou města Moravské Budějovice, Usnesením č. RM-6/2019/12 ze dne 21.01.2019.
6. Tato Smlouva obsahuje úplné ujednání o předmětu Smlouvy a všech náležitostech, které Strany měly a chtěly ve Smlouvě ujednat, a které považují za důležité pro závaznost této Smlouvy. Žádný projev Stran učiněný při jednání o této Smlouvě ani projev učiněný po uzavření této Smlouvy nesmí být vykládán v rozporu s výslovnými ustanoveními této Smlouvy a nezakládá žádný závazek žádné ze Stran.
7. Smlouva je sepsána ve dvou (2) vyhotoveních, po jednom (1) obdrží každá Strana.
8. Součástí této Smlouvy jsou následující Přílohy:

Příloha č. 1 - Předpokládaná poloha umístění Komunikačního vedení a zařízení na Mostní konstrukci

- 5 -02- 2019

V Praze dne


V Moravských Budějovicích
dne ... 19. 02. 2019

CETIN:

Vlastník:

Ceská telekomunikační infrastruktura a.s.
zastoupená TEMO-TELEKOMUNIKACE a.s.
na základě plné moci

Město Moravské Budějovice
Ing. Vlastimil Bařinka, starosta města

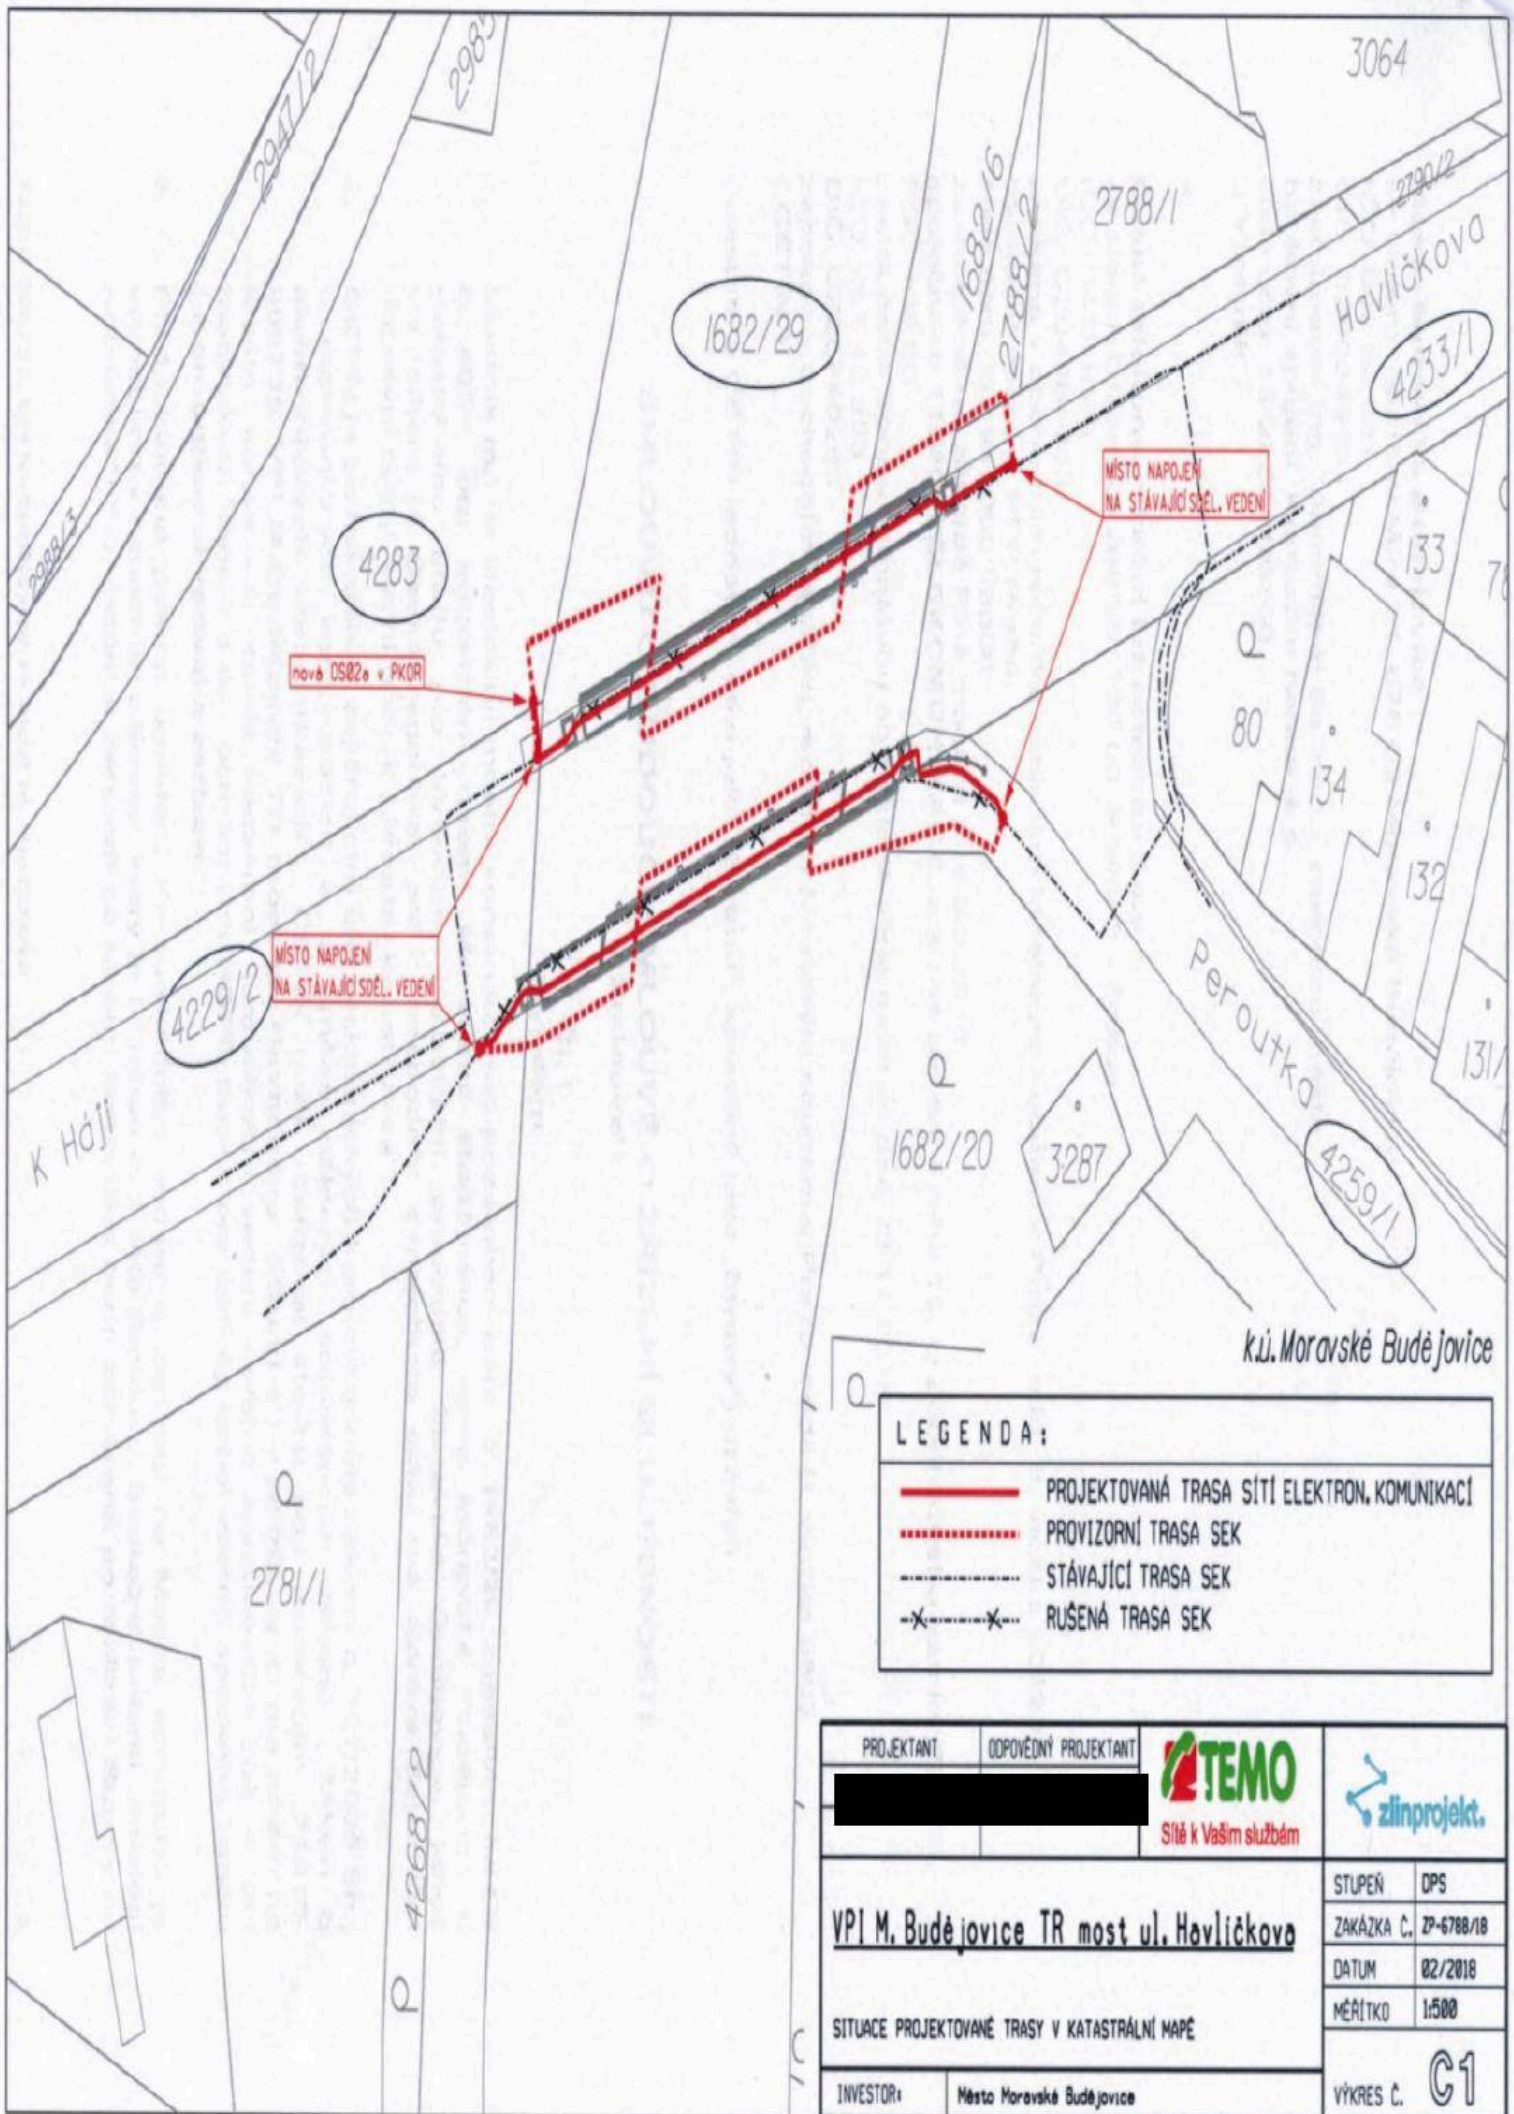

LEGENDA:

- PROJEKTOVANÁ TRASA SÍŤE ELEKTRON. KOMUNIKACÍ
- - - - - PROVIZORNÍ TRASA SEK
- - - - - STÁVAJÍCÍ TRASA SEK
- x-x-x-x- RUŠENÁ TRASA SEK

PROJEKTANT	ODPOVĚDNÝ PROJEKTANT	 Síťe k Vaším službám		
[REDACTED]				
VPI M. Budějovice TR most ul. Havličkova			STUPEŇ	DPS
SITUACE PROJEKTOVANÉ TRASY V KATASTRÁLNÍ MAPĚ			ZAKÁZKA Č.	ZP-6788/18
INVESTOR: Město Moravské Budějovice			DATUM	02/2018
			MĚŘÍTKO	1:500
			VÝKRES Č.	G1