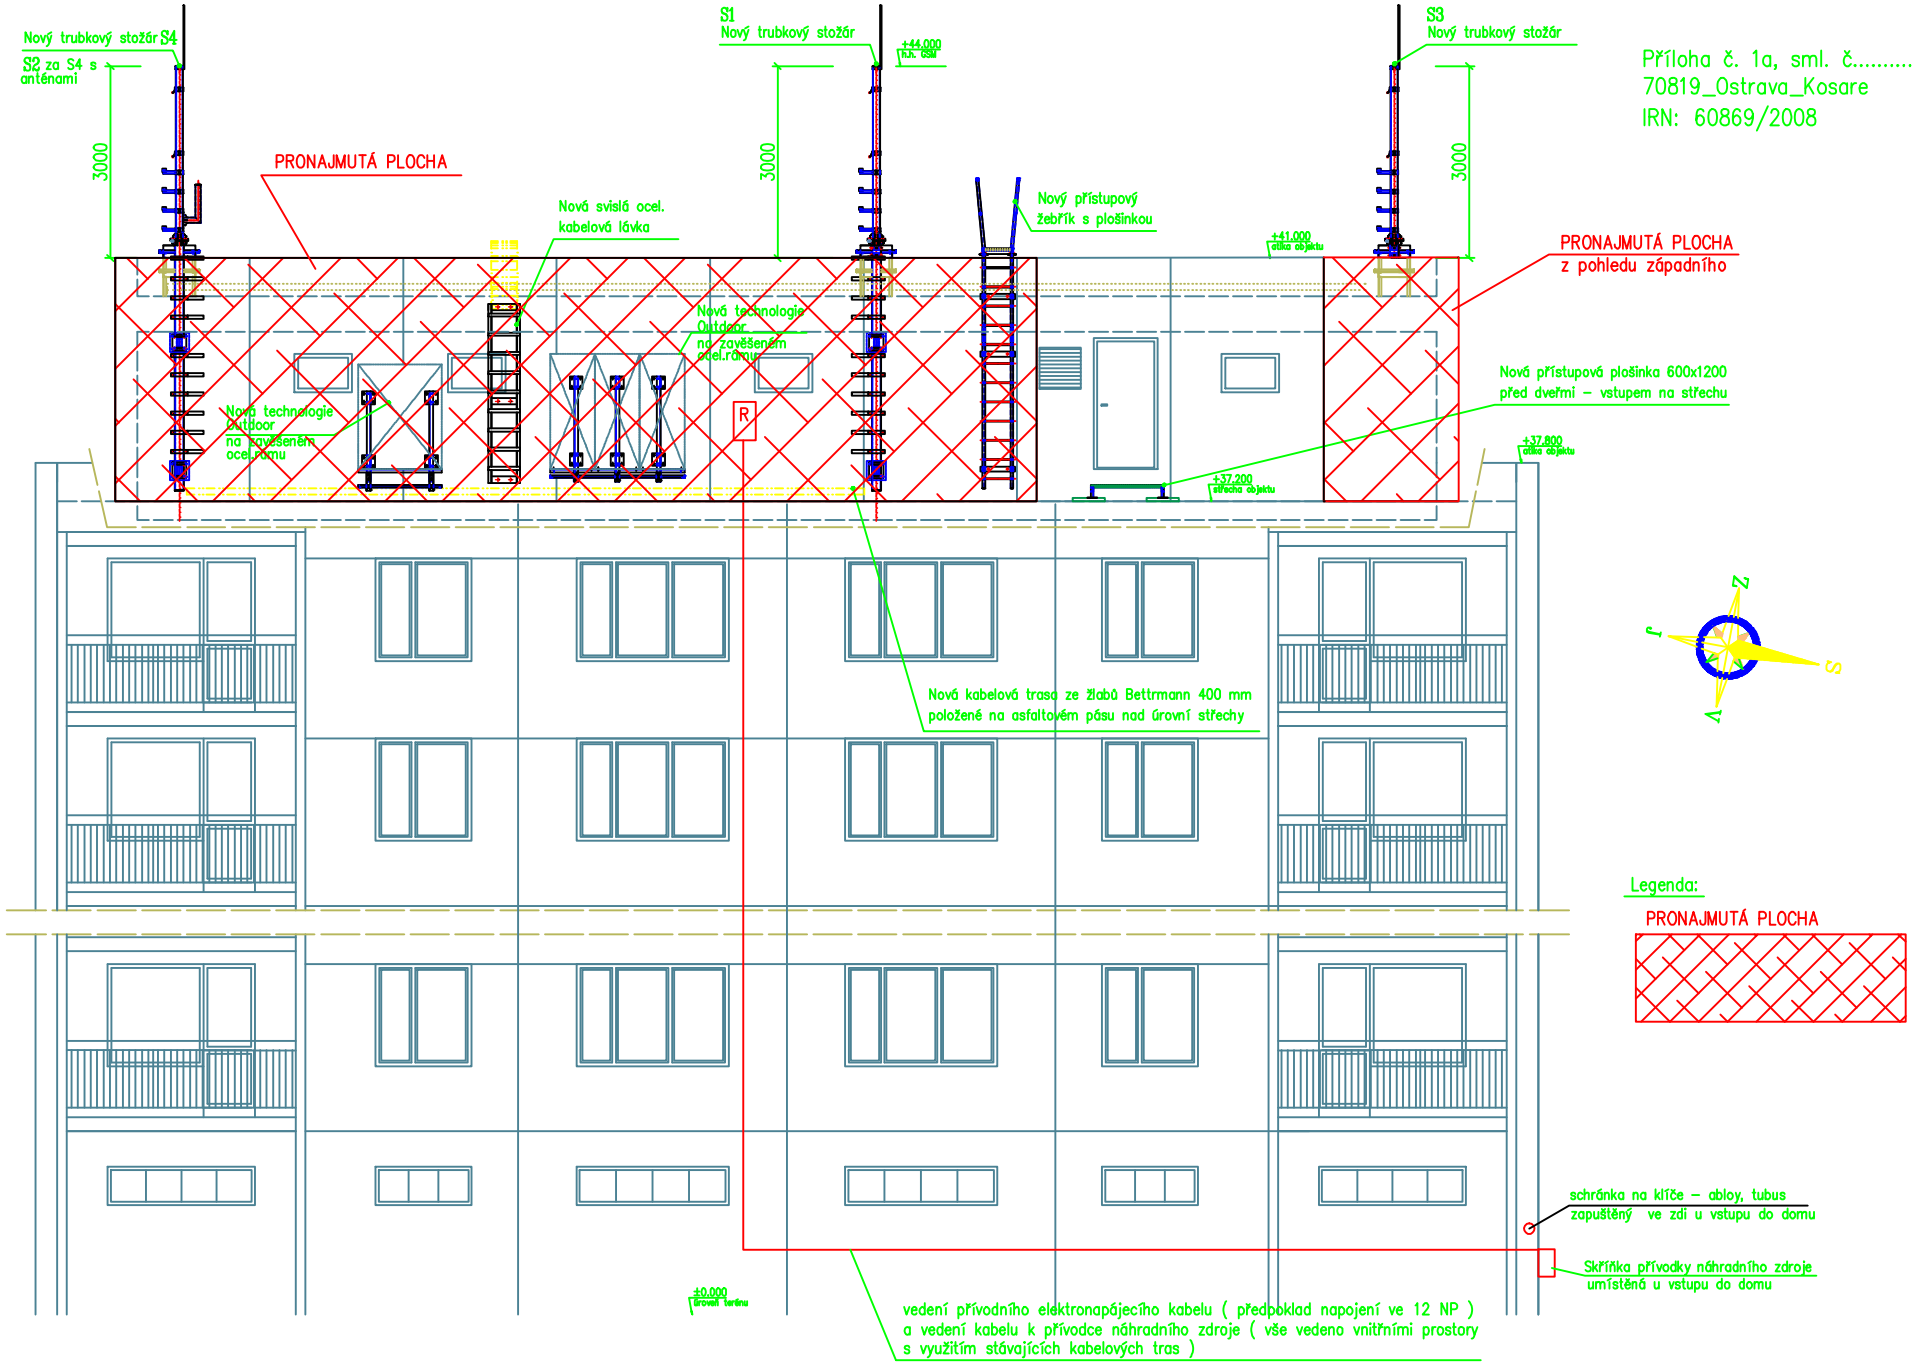
Příloha č. 1a, sml. č.....
70819_Ostrava_Kosare
IRN: 60869/2008
Nový trubkový stožár S4
S2 za S4 s anténami
3000
PRONAJMUTÁ PLOCHA
Nová svislá ocel. kabelová lávka
S1
Nový trubkový stožár
+44,000 n.m. BSM
3000
Nový přístupový žebřík s plošinkou
+41,000 atika objektu
S3
Nový trubkový stožár
3000
PRONAJMUTÁ PLOCHA
z pohledu západního
Nová technologie Outdoor na zavěšeném ocel.rámu
Nová technologie Outdoor na zavěšeném ocel.rámu
Nová přístupová plošinka 600x1200 před dveřmi – vstupem na střechu
+37,800 atika objektu
+37,200 střecha objektu
R
Nová kabelová trasa ze žlabů Bettrmann 400 mm položené na asfaltovém pásu nad úrovní střechy
Z
J
S
V
Legenda:
PRONAJMUTÁ PLOCHA
schránka na klíče – abloy, tubus zapuštěný ve zdi u vstupu do domu
Skříňka přívodky náhradního zdroje umístěná u vstupu do domu
±0,000 úroveň terénu
vedení přívodního elektronapájecího kabelu (předpoklad napojení ve 12 NP) a vedení kabelu k přívodce náhradního zdroje (vše vedeno vnitřními prostory s využitím stávajících kabelových tras)