

DOTČENÉ POZEMKY MĚSTO PELHŘIMOV:

2013/16, 1626/5 1650/1, 1654/1, 1648/5

- D 225, D 160, D 110 – REKONSTRUOVANÝ PLYNOVOD (Nová trasa)
- D 40 --- – REKONSTRUOVANÉ PŘÍPOJKY (Nová trasa)
- D 225, D 160, D 110 – REKONSTRUOVANÝ PLYNOVOD (Stávající trasa)
- D 40 --- – REKONSTRUOVANÉ PŘÍPOJKY (Stávající trasa)
- DN 200, DN 160, – STÁVAJÍCÍ OCELOVÝ PLYNOVOD

586/29 ČÍSLO POPISNÉ
2128/8 ČÍSLO PARCELNÍ (STAVEBNÍ)
2128/1 ČÍSLO PARCELNÍ (POZEMKOVÉ)

2128/1 DOTČENÁ PARCELA

A4
12/18
PPS
Č. přílohy:

Č. výkresu:
C.2.2.

Projektant: Lubomír Landa	Kreslil: · Lubomír Landa	Odpovědný proj.: Zdeněk Troup	ZDENĚK TROUP projektová a inž. činnost ve výstavbě	
Město: Pelhřimov		k.ú.: Pelhřimov	K.V.RAISE 17 370 08 Č. Budějovice	
Investor:	E.ON Distribuce a.s., Č. Budějovice		Formát:	A4
Gen. projektant:	Zdeněk Troup, České Budějovice		Datum:	12/18
Název stavby: REKONSTRUKCE NTL PELHŘIMOV UL. NA HOUFECH			Stupeň:	PPS
			Č. zakázky: 1060001931	Č. přílohy:
Příloha:	ZÁKRES STAVBY DO MAPY KN (DKM) Č.1		Měřítko: 1 : 1000	Č. výkresu: C.2.1.

SO 01 NTL plynovod


Podélné uložení NTP v komunikaci: 665 bm x 600,- Kč = 399 000,- Kč

SO 02 NTL plynovodní přípojky

Uložení NTL přípojky v komunikaci: 600,- Kč x 90 bm = 54 000,-Kč

Uložení NTL přípojky v chodníku: 300,-Kč x 29 bm = 8 700,- Kč

VĚCNÉ BŘEMENO CELKEM: 461 700,- Kč

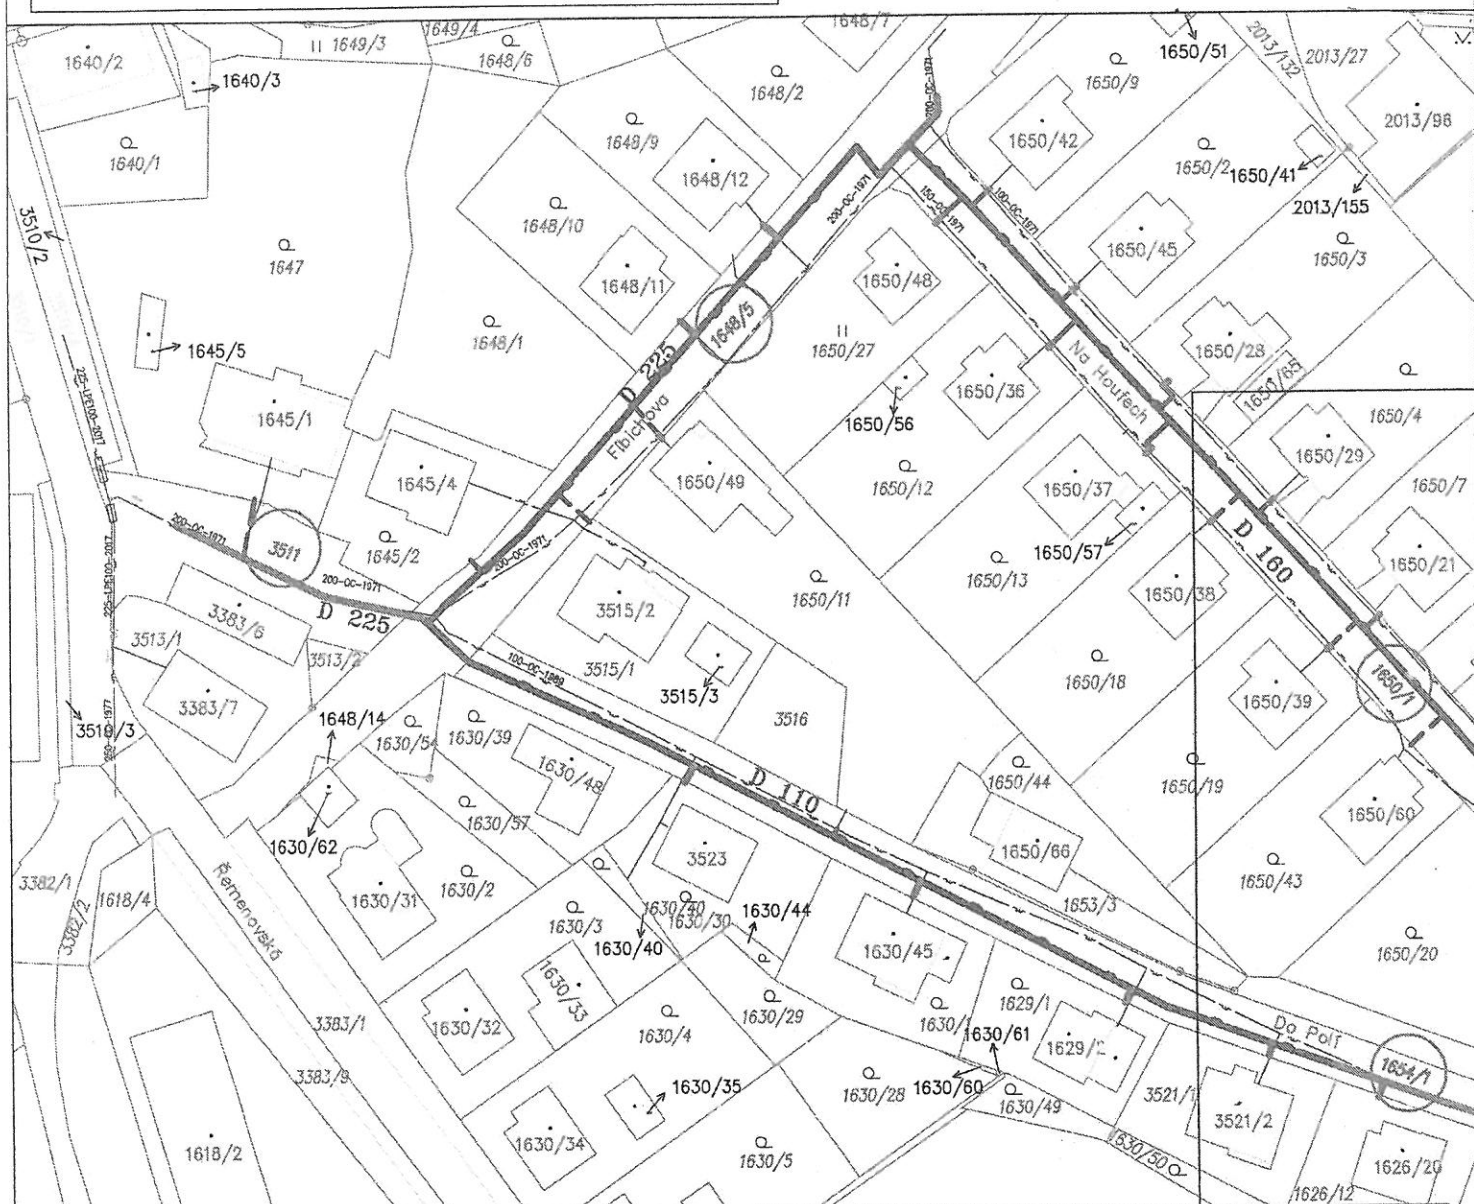

Projektant: Lubomír Landa	Kreslil: Lubomír Landa	Odpovědný proj.: Zdeněk Troup	ZDENĚK TROUP projektová a inž. činnost ve výstavbě K.V. RAISE 17 370 08 Č. Budějovice	
Město: Pelhřimov		k.ú.: Pelhřimov	Formát:	A4
Investor:	E.ON Distribuce a.s., Č. Budějovice		Datum:	12/18
Gen. projektant:	Zdeněk Troup, České Budějovice		Stupeň:	PPS
Název stavby: REKONSTRUKCE NTL PELHŘIMOV UL. NA HOUFECH			Č. zakázky: 1060001931	Č. přílohy:
Příloha:	ZÁKRES STAVBY DO MAPY KN (DKM) Č.2		Měřítko: 1 : 1000	Č. výkresu: C.2.2.