


Přeložka vodovodního řadu
DN 80 GG za DN 80 GGG
dl. 103,55 m

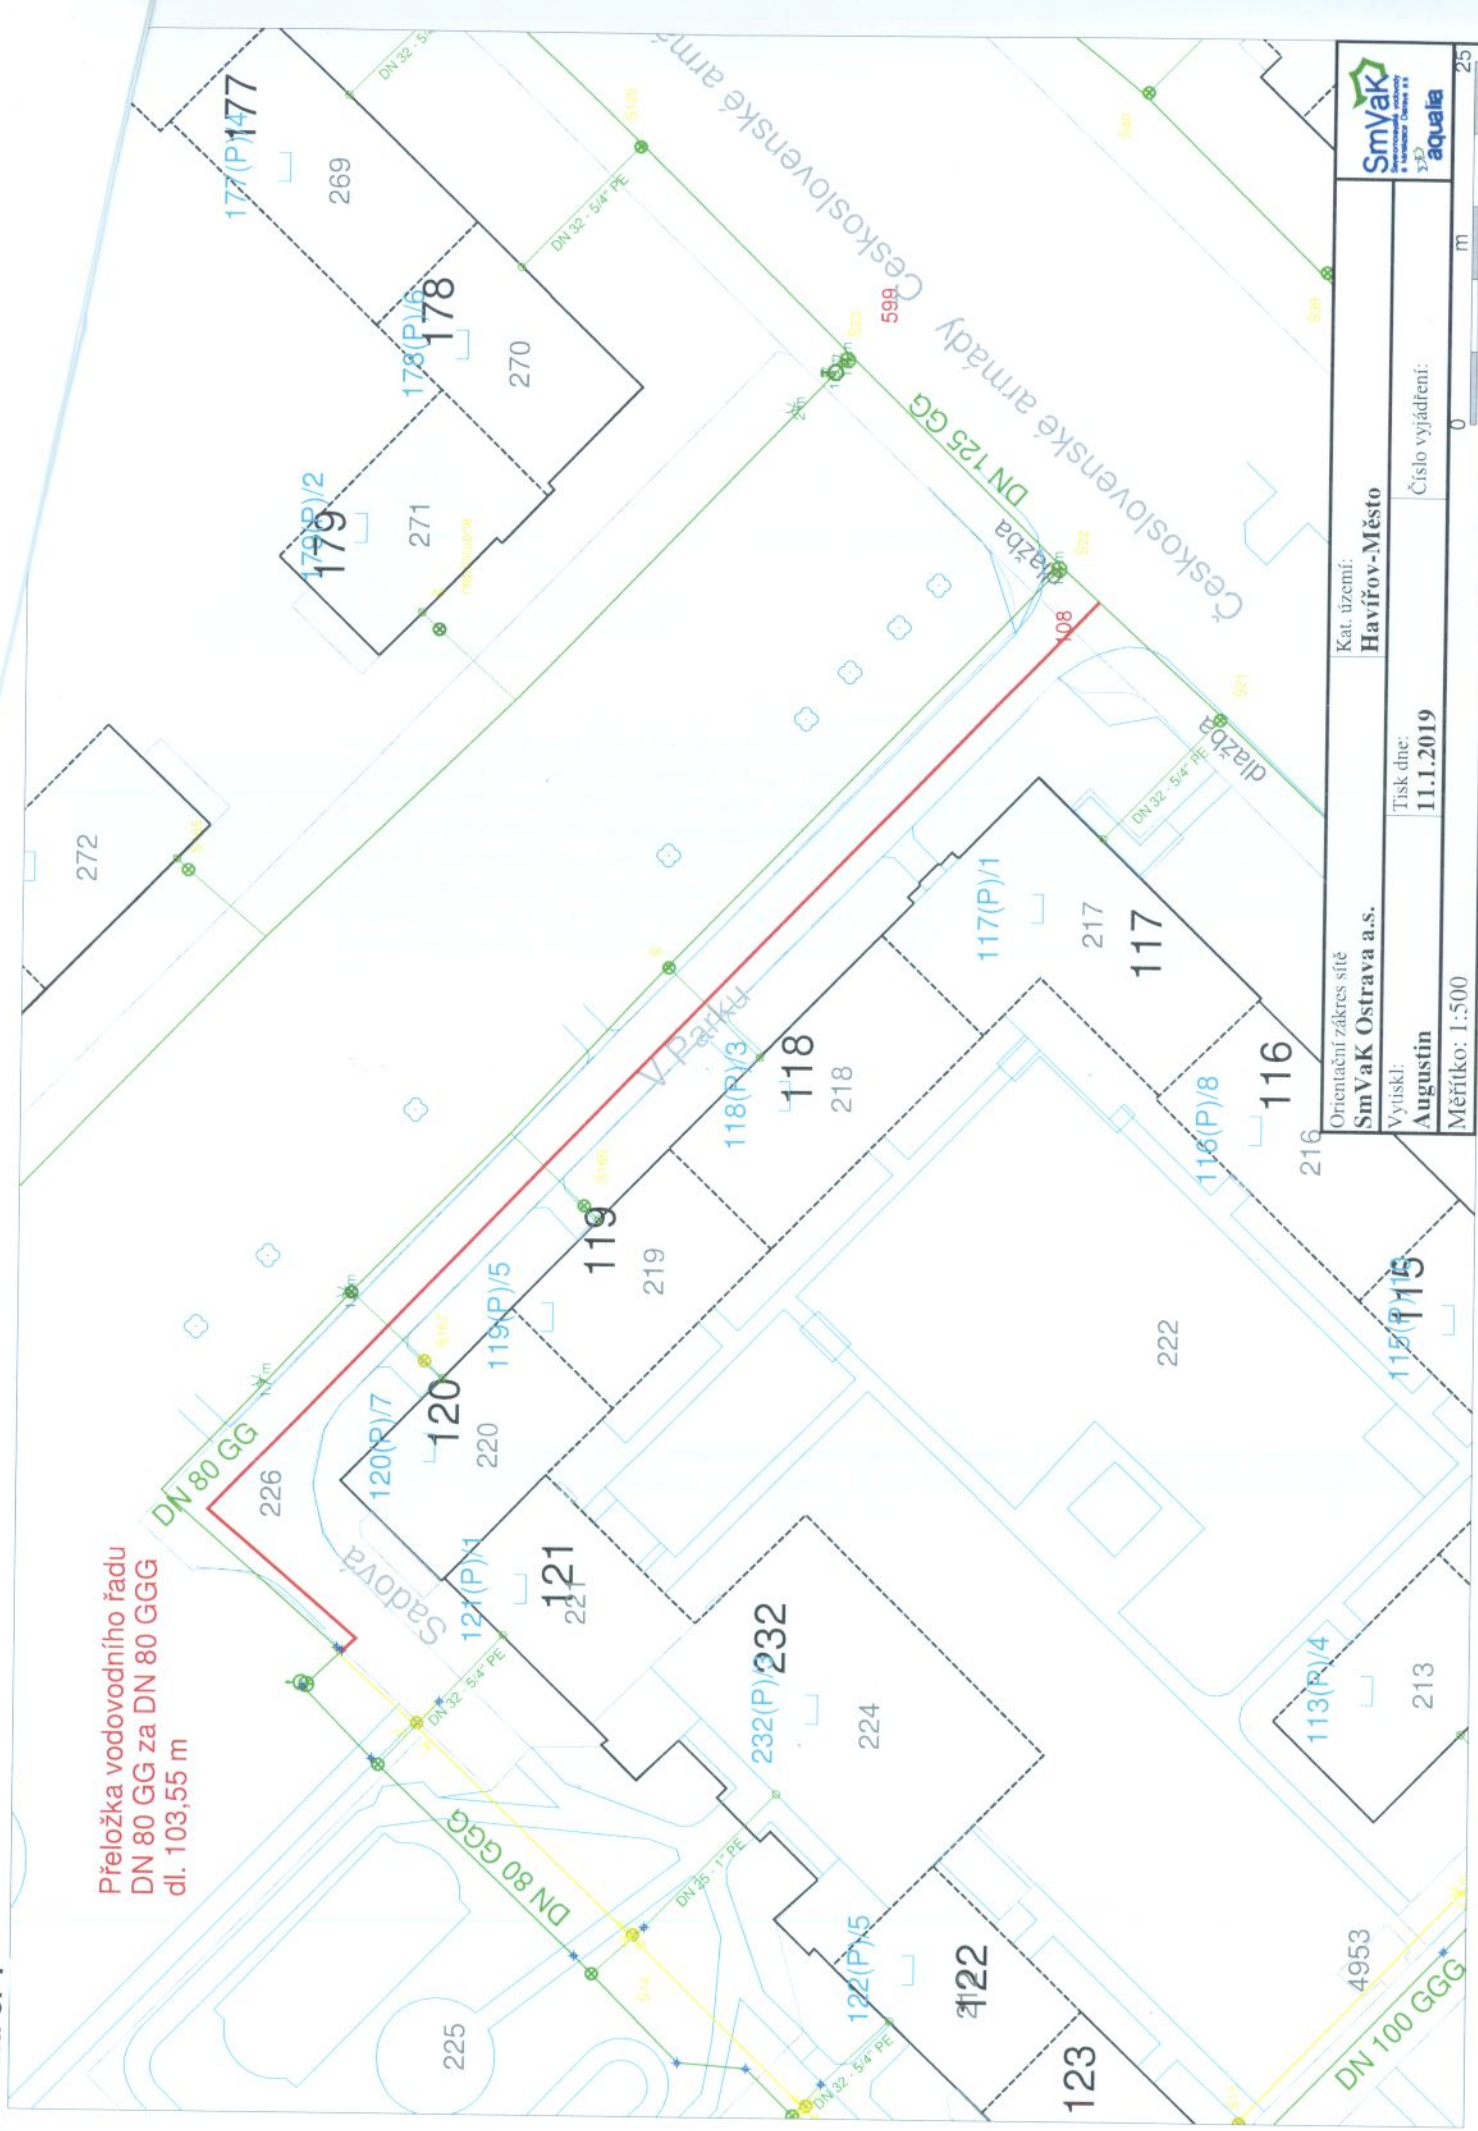

Orientační zakres sítě SmVaK Ostrava a.s.		Kat. území: Haviřov-Město	
Vytiskl: Augustin		Číslo vyjádření: 0	
Tisk dne: 11.1.2019		Měřítko: 1:500	

