

Číslo smlouvy CETIN: VPI/MS/2018/00234
Číslo smlouvy stavebníka: MMPr-SML/0414/2019

SRM: 8020011443
Registr smluv: ANO

**SMLOUVA O REALIZACI PŘEKLÁDKY SÍTĚ ELEKTRONICKÝCH
KOMUNIKACÍ č. VPI/MS/2018/00234**

mezi

Česká telekomunikační infrastruktura a.s.

a

Statutární město Přerov

Tato Smlouva o realizaci překládky sítě elektronických komunikací (dále jen „**Smlouva**“) byla uzavřena níže uvedeného dne, měsíce a roku dle ustanovení § 1746 odst. 2 zákona č. 89/2012 Sb., občanského zákoníku, v platném znění (dále jen „**občanský zákoník**“) a dle ustanovení § 104 odst. 17 zákona č. 127/2005 Sb., o elektronických komunikacích a o změně některých souvisejících zákonů (dále jen „**Zákon o elektronických komunikacích**“), v platném znění
mezi:

Česká telekomunikační infrastruktura a.s.

se sídlem Olšanská 2681/6, 130 00 PRAHA 3 – Žižkov

IČO: 04084063

DIČ: CZ04084063

zapsaná v obchodním rejstříku vedeném u Městského soudu v Praze pod spz. B20623

zastoupená Ing. Miroslavem Kotem, supervizorem pro výstavbu sítě dle pověření

bankovní spojení: [REDAKCE]

(dále „**CETIN**“)

a

Statutární město Přerov

se sídlem Přerov I-Město, Bratrská 709/34, 750 11 Přerov 2

IČ: 00301825

DIČ: CZ00301825

zastoupené Michalem Záchou, DiS., náměstkem primátora, na základě pověření dle bodu 2

usnesení Rady města Přerova č. 7 ze dne 17.1.2019

bankovní spojení: [REDAKCE] transparentní účet

(dále „**Stavebník**“)

CETIN a Stavebník jsou dále společně označováni jako „**Smluvní strany**“ a jednotlivě jako „**Smluvní strana**“.

DEFINICE

Výrazy označené v této Smlouvě počátečním velkým písmenem mají pro účely této Smlouvy níže uvedený význam:

Projekt je realizační projektová dokumentace Překládky, která je přílohou č.1 této Smlouvy.

Předpoklady pro realizaci Překládky mají význam uvedený v čl. 3 odst. 3.2 této Smlouvy.

Překládka je stavba spočívající ve změně trasy komunikačního vedení SEK ve vlastnictví CETIN, jejíž rozsah je specifikován v Projektu.

SEK je síť elektronických komunikací, kterou se rozumí přenosové systémy, popřípadě spojovací nebo směrovací zařízení a jiné prostředky, včetně prvků sítě, které nejsou aktivní, které umožňují přenos signálů po vedení, rádiovými, optickými nebo jinými elektromagnetickými prostředky, včetně družicových sítí, pevných sítí s komutací okruhů nebo paketů a mobilních zemských sítí, sítí pro rozvod elektrické energie v rozsahu, v jakém

jsou používány pro přenos signálů, sítí pro rozhlasové a televizní vysílání a sítí kabelové televize, bez ohledu na druh přenášené informace.

Vyjádření o existenci SEK je Vyjádření o existenci sítě elektronických komunikací společnosti Česká telekomunikační infrastruktura a.s. ze dne 23.8.2018 vydané společností CETIN pod čj. 702718/18, jehož nedílnou součástí jsou Všeobecné podmínky ochrany SEK společnosti CETIN, které si vyžádal a obdržel Stavebník.

1. ÚVODNÍ USTANOVENÍ

- 1.1 CETIN je vlastníkem SEK, jež má být přeložena na základě této Smlouvy.
- 1.2 Stavebník na základě obdrženého dle Vyjádření o existenci SEK vyvolává dle ustanovení § 104 odst. 17 Zákona o elektronických komunikacích Překládku dotčené části SEK.
- 1.3 Překládka dle této Smlouvy je vedena u společnosti CETIN pod označením „**VPIC Přerov, reg.sídl.Budovatelů I.etapa**“.

2. PŘEDMĚT SMLOUVY

- 2.1 Předmětem této Smlouvy je závazek společnosti CETIN zajistit Překládku a s ní související záležitosti v rozsahu Projektu a za podmínek stanovených touto Smlouvou a závazek Stavebníka, jež Překládku vyvolal, uhradit společnosti CETIN všechny nezbytné náklady spojené s Překládkou, které by společnosti CETIN nevznikly, kdyby Překládka nebyla Stavebníkem vyvolána.

3. PŘEKLÁDKA A JEJÍ PODMÍNKY

- 3.1 Překládka bude realizována v rozsahu (územním a stavebnětechnickém) a na nemovitostech specifikovaných v Projektu.
- 3.2 Předpoklady (podmínky) pro realizaci Překládky jsou:
 - i) zajištění pravomocného územního rozhodnutí – rozhodnutí o umístění stavby nebo územního souhlasu Překládky,
 - ii) zajištění práv k užívání překládkou dotčených nemovitostí, tzn. uzavření smlouvy o smlouvě budoucí o zřízení služebnosti s vlastníky nemovitostí dotčených Překládkou nebo vyvlastnění takového práva.(vše dále jen „**Předpoklady pro realizaci Překládky**“).
- 3.3 Bez zajištění Předpokladů pro realizaci Překládky nebude Překládka realizována.
- 3.4 Vlastníkem přeložené SEK zůstává společnost CETIN.
- 3.5 Společnost CETIN je oprávněna realizací Překládky pověřit jinou osobu. Při realizaci jednotlivých úkonů Překládky jinou osobou nese společnost CETIN vůči Stavebníkovi odpovědnost, jako by Překládku realizovala sama.

4. ZÁVAZKY SMLUVNÍCH STRAN

4.1 V souvislosti s realizací Překládky se CETIN zavazuje

a) před realizací Překládky:

- i) pokusit se uzavřít smlouvu o smlouvě budoucí o zřízení služebnosti s vlastníky Překládkou dotčených nemovitostí, tzn. prokazatelně učinit vlastníkům Překládkou dotčených nemovitostí návrh takové smlouvy,

b) po realizaci Překládky:

- i) zajistit pro své potřeby dokumentaci skutečného provedení Překládky (dokumentace skutečného provedení Překládky není dokumentací skutečného provedení dle vyhlášky č. 499/2006),
- ii) na základě uzavřených smluv o smlouvách budoucích o zřízení služebnosti zajistit vyhotovení geometrického plánu s vyznačením rozsahu služebnosti na Překládkou dotčených nemovitostech, uzavření smluv o zřízení služebnosti s vlastníky Překládkou dotčených nemovitostí a zápis služebnosti do katastru nemovitostí.

4.2 V souvislosti s provedením překládky se Stavebník zavazuje

a) před realizací Překládky:

- i) zajistit územní rozhodnutí - rozhodnutí o umístění stavby (Překládky)
- ii) písemně vyzvat CETIN (po splnění Předpokladů pro realizaci Překládky uvedených v čl. 3 odst. 3.2 této Smlouvy) k realizaci Překládky a oznámit společnosti CETIN stavební připravenost (to vše dále „Písemná výzva Stavebníka“) s tím, že tato výzva může být učiněna nejdříve 4 měsíce po uzavření této smlouvy.

Stavebník se zavazuje po nabytí právní moci územního rozhodnutí – rozhodnutí o umístění stavby Překládky, převést na CETIN práva a povinnosti z tohoto územního rozhodnutí týkající se Překládky (uzavřít se společností CETIN Dohodu o převodu některých práv a povinností ze správního rozhodnutí, jejíž vzor je uveden v Příloze č. 3 této Smlouvy a předat toto územní rozhodnutí společnosti CETIN, to vše nejpozději do 30 dnů od nabytí právní moci územního rozhodnutí – rozhodnutí o umístění stavby Překládky.

- 4.3 CETIN se zavazuje, že zajistí realizaci Překládky (i) do 4 měsíců od doručení Písemné výzvy Stavebníka dle podmínek odst. 4.2 tohoto článku, a to za předpokladu, že ke dni doručení Písemné výzvy Stavebníka jsou zajištěny ve prospěch společnosti CETIN všechny Předpoklady pro realizaci Překládky uvedené v čl. 3 odst. 3.2 této Smlouvy a ze strany Stavebníka splněny povinnosti uvedené v čl. 4 odst. 4.2 této Smlouvy, (ii) jinak nejpozději do 4 měsíců od jejich zajištění ve prospěch CETIN.

- 4.4 Stavebník bere na vědomí, že mezi společností CETIN a vlastníky Překládkou dotčených nemovitostí musí dojít s ohledem na ustanovení § 104 Zákona o elektronických komunikacích k úpravě vzájemných právních vztahů v podobě uzavření písemné smlouvy o budoucí smlouvě o zřízení služebnosti a po realizaci Překládky k uzavření smlouvy o zřízení služebnosti event. ke zřízení takového práva ve vyvlastňovacím řízení. Náhrady za zřízení takových služebností, které společnost

CETIN vlastníkům dotčených nemovitostí uhradí, bude Stavebník s ohledem na ustanovení § 104 odst. 17 Zákona o elektronických komunikacích povinen uhradit společnosti CETIN jako náklady vzniklé společnosti CETIN v souvislosti s Překládkou. Stejně tak bude Stavebník povinen uhradit společnosti CETIN náklady za uhrazení správních poplatků za vklad služebností do katastru nemovitostí, případně náklady vzniklé společnosti CETIN v souvislosti s a ve vyvlastňovacím řízením.

- 4.5 Stavebník se zavazuje poskytnout společnosti CETIN při uzavírání smluv o budoucí smlouvě o zřízení služebnosti a po realizaci Překládky při uzavírání smluv o zřízení služebnosti potřebnou součinnost.
- 4.6 Lhůta dle odstavce 4.3 tohoto článku, Smluvními stranami sjednaná pro realizaci Překládky se prodlužuje o tolik dnů, o kolik dnů byly práce k jejímu provedení přerušeny nebo nemohly být případně zahájeny z důvodu nikoliv na straně společnosti CETIN.
- 4.7 Dnem ukončení realizace Překládky je den, kdy je Stavebníkovi doručeno na adresu uvedenou v hlavičce této Smlouvy nebo adresu elektronické pošty uvedenou v čl. 8 této Smlouvy oznámení o ukončení realizace Překládky s tím, že pokud Stavebník toto oznámení nepřevzme, pak dnem ukončení realizace Překládky je 5. den od odeslání tohoto oznámení společností CETIN Stavebníkovi.

5. NÁKLADY SPOJENÉ S PŘEKLÁDKOU

- 5.1 Stavebník je dle ustanovení § 104 odst. 17 Zákona o elektronických komunikacích povinen nést náklady překládky dotčeného úseku SEK, přičemž takovými náklady jsou všechny nezbytné náklady vlastníka SEK, které mu v souvislosti s Překládkou SEK vzniknou, a které by mu nevznikly, kdyby Překládka nebyla Stavebníkem vyvolána.
- 5.2 Výše nákladů Překládky stanovených na základě Projektu ke dni uzavření této Smlouvy činí **237.708,- Kč**. Překládka dle Zákona o elektronických komunikacích je mimo předmět daně z přidané hodnoty.
- 5.3 Specifikace těchto nákladů je uvedena v Příloze č. 2 této Smlouvy.
- 5.4 V případě, že v souvislosti s realizací Překládky společností CETIN vzniknou další nezbytné náklady na Překládku, které nejsou vyčísleny v čl. 5 odst. 5.2 této Smlouvy, Stavebník se zavazuje je společnosti CETIN uhradit.

Mezi nezbytné náklady na Překládku patří zejména, nikoliv však výlučně :

- i) náklady na náhrady za omezení vlastnického práva zřízením služebnosti vlastníkům Překládkou dotčených nemovitostí dle uzavřených smluv o služebnosti, případně dle pravomocného rozhodnutí příslušného vyvlastňovacího úřadu o omezení vlastnického práva zřízením služebnosti rozhodnutím (blíže specifikovány v Čl. 4 bodu 4.4 této smlouvy),
- ii) náklady vzniklé v souvislosti s vyvlastňovacím řízením dle předchozího odstavce a dle čl. 4 odst. 4.4 této Smlouvy,
- iii) náklady související se zrušením a následným výmazem služebnosti (vážnoucí na nemovitostech dotčených původní, překládanou, trasou SEK) z katastru nemovitostí,

- iv) náklady na náhrady za omezené užívání lesního a půdního fondu včetně nákladů na vypracování výpočtu,
- v) hydrogeologický, geologický, dendrologický a ostatní odborné posudky zpracované subjekty k tomu určenými,
- vi) náklady na koordinační výkresy, povodňové plány a zaměření, vyžadované dotčenými subjekty,
- vii) náklady na identifikaci parcel,
- viii) náklady na správní poplatky podle zákona č. 634/2004 Sb. v platném znění, které vzniknou v důsledku získávání potřebných správních rozhodnutí - povolení, které jsou nezbytné k realizaci Překládky,
- ix) náklady, související se zvláštním užíváním veřejného prostranství, vyměřené v souvislosti s realizací Překládky podle zákona č. 565/1990 Sb., o místních poplatcích v platném znění,
- x) náklady, související se zvláštním užíváním komunikace ve smyslu § 25 zákona č. 13/1997 Sb.,
- xi) náklady na peněžité plnění plynoucí z nájemních smluv, jejichž uzavření je nutné pro realizaci Překládky,
- xii) náklady související s majetkovými újmami, způsobenými na zemědělských plodinách v souvislosti s realizací Překládky,
- xiii) náklady na ochranu komunikačních vedení a zařízení před přepětím a nadproudem, včetně odborného výpočtu a návrhu,
- xiv) náklady, související se záchranným archeologickým dohledem.

6. PLATEBNÍ PODMÍNKY

- 6.1 Náklady na Překládku ve výši skutečně provedených prací a skutečně vynaložených nákladů dle čl. 5 odst. 5.2 této Smlouvy je Stavebník povinen uhradit na základě faktury vystavené společností CETIN po realizaci Překládky do 30 dnů ode dne doručení faktury.
- 6.2 Faktura dle Čl. 6 bod 6.1 bude vystavena do 15 dnů od ukončení realizace Překládky ve smyslu čl. 4 odst. 4.7 této Smlouvy a Stavebník je povinen uhradit ji ve lhůtě splatnosti.
- 6.3 Faktura bude Stavebníkovi zasílána na adresu uvedenou v hlavičce této Smlouvy.
- 6.4 Náklady společnosti CETIN uvedené v čl. 5 odst. 5.4 této Smlouvy budou hrazeny Stavebníkem odděleně na základě samostatné faktury vystavené společností CETIN a Stavebník je povinen je uhradit ve lhůtě splatnosti 30 dnů ode dne doručení faktury.
- 6.5 Náklady dle této Smlouvy budou Stavebníkem hrazeny na účet společnosti CETIN uvedený v hlavičce této Smlouvy, pokud nebude fakturou vystavenou společností CETIN stanoveno jinak.

7. SANKCE

- 7.1 Pro případ, že Stavebník bude v prodlení s úhradou některé částky, k jejíž úhradě je dle této Smlouvy povinen, je povinen uhradit společnosti CETIN smluvní pokutu ve výši 0,3 % z dlužné částky za každý den prodlení.
- 7.2 Smluvní pokuta je splatná do 10 dnů ode dne doručení písemné výzvy příslušné Smluvní straně k její úhradě.

- 7.3 Zaplacením smluvní pokuty dle této Smlouvy není dotčen nárok společnosti CETIN na náhradu skutečné škody a ušlého zisku v celém rozsahu způsobené škody.
- 7.4 Zánikem Smlouvy rozvazovací podmínkou dle čl. 9 této Smlouvy nezaniká nárok na náhradu škody ani na zaplacení smluvní pokuty.

8. KONTAKTNÍ A ODPOVĚDNÉ OSOBY SMLUVNÍCH STRAN

8.1 Za společnost CETIN

ve věcech smluvních: Ludmila Uhrová
funkce: specialista pro výstavbu sítě
e-mail: [REDACTED]

ve věcech technických Radek Měchura
funkce: specialista pro výstavbu sítě
e-mail: [REDACTED]

8.2 Za Stavebníka:

ve věcech smluvních: Michal Zácha, DiS.
funkce: náměstek primátora
e-mail: [REDACTED]

ve věcech technických: Ing. Zdeněk Dostál
funkce: vedoucí oddělení investic
e-mail: [REDACTED]

- 8.3 Tyto a další kontaktní a účetní údaje jedné ze Smluvních stran je tato Smluvní strana oprávněna měnit s účinností doručením změněného údaje na adresu druhé Smluvní strany v hlavičce této Smlouvy či na adresu sídla druhé Smluvní strany dle zápisu v obchodním rejstříku.

9. ROZVAZOVACÍ PODMÍNKA

- 9.1 Písemná výzva Stavebníka, učiněná za splnění podmínek uvedených v čl. 4 odst. 4.2 a 4.3 této Smlouvy, musí být doručena společnosti CETIN nejpozději do dvou let od uzavření této Smlouvy. Marne uplynutí této lhůty je rozvazovací podmínkou platnosti a účinnosti této Smlouvy ve smyslu ustanovení § 548 odst. 2 občanského zákoníku, v platném znění.
- 9.2 S ohledem na ustanovení odst. 10.1 tohoto článku tedy tato Smlouva zanikne prvním dnem následujícím po uplynutí dvou let od jejího uzavření, aniž by byla v této lhůtě doručena společnosti CETIN řádná písemná výzva Stavebníka (učiněná za splnění podmínek uvedených v čl. 4 odst. 4.2 a odst. 4.3 této Smlouvy). V případě, že dojde k zániku Smlouvy touto rozvazovací podmínkou, je Stavebník povinen uhradit společnosti CETIN náklady již vzniklé v souvislosti s plněním z této Smlouvy.

10. OCHRANA OSOBNÍCH ÚDAJŮ

- 10.1 Za účelem plnění práv a povinností vyplývajících ze Smlouvy nebo vzniklých v souvislosti se Smlouvou si Smluvní strany navzájem předávají nebo mohou předávat

osobní údaje (dále jen „**osobní údaje**“) ve smyslu čl. 4 odst. 1 Nařízení Evropského parlamentu a Rady (EU) č. 2016/679 ze dne 27. dubna 2016, o ochraně fyzických osob v souvislosti se zpracováním osobních údajů a o volném pohybu těchto údajů a o zrušení směrnice 95/46/ES (obecné nařízení o ochraně osobních údajů), (dále jen „**GDPR**“) subjektů údajů, kterými jsou zejména zástupci, zaměstnanci nebo zákazníci druhé Smluvní strany či jiné osoby pověřené druhou Smluvní stranou k výkonu či plnění práv a povinností vyplývajících ze Smlouvy nebo vzniklých v souvislosti se Smlouvou. Přijímající Smluvní strana je tak vzhledem k předávaným osobním údajům v pozici správce.

- 10.2 Účelem předání osobních údajů je plnění Smlouvy. Smluvní strany prohlašují, že předávané osobní údaje budou zpracovávat pouze k naplnění tohoto účelu, a to v souladu s platnými právními předpisy, zejména v souladu s GDPR.
- 10.3 Smluvní strany prohlašují, že pro předání osobních údajů druhé Smluvní straně disponují platným právním titulem v souladu s čl. 6 odst. 1 GDPR.
- 10.4 Smluvní strany berou na vědomí, že za účelem plnění Smlouvy může docházet k předání osobních údajů z přijímající Smluvní strany třetí osobě, zejména osobě, prostřednictvím které přijímající Smluvní strana vykonává či plní práva a povinnosti vyplývající ze Smlouvy nebo vzniklá v souvislosti se Smlouvou.
- 10.5 Předávající Smluvní strana zajistila nebo zajistí splnění veškerých zákonných podmínek nezbytných pro předání osobních údajů vůči subjektům údajů, zejména informuje subjekty údajů o skutečnosti, že došlo k předání konkrétních osobních údajů přijímající Smluvní straně, a to za účelem plnění Smlouvy. V případě, že přijímající Smluvní stranou je CETIN, předávající Smluvní strana seznámí subjekty údajů rovněž i s podmínkami zpracování osobních údajů, včetně rozsahu zvláštních práv subjektu údajů, které jsou uvedeny v Zásadách zpracování osobních údajů dostupných na adrese <https://www.cetin.cz/zasady-ochrany-osobnich-udaju>. Splnění povinnosti uvedené v tomto odstavci je předávající Smluvní strana povinna přijímající Smluvní straně na výzvu písemně doložit.

11. ZÁVĚREČNÁ USTANOVENÍ

- 11.1 Tato Smlouva nabývá platnosti dnem podpisu oběma Smluvními stranami a účinnosti dnem následujícím po dni jejího uveřejnění dle zákona č. 340/2015 Sb., o zvláštních podmínkách účinnosti některých smluv, uveřejňování těchto smluv a o registru smluv (zákon o registru smluv), v platném znění („**Zákon o registru smluv**“). Stavebník se zavazuje nejpozději do 24 dnů po uzavření této Smlouvy uveřejnit její obsah a tzv. metadata a splnit další povinnosti v souladu se Zákonem o registru smluv. Stavebník se zavazuje doručit CETINu potvrzení o uveřejnění této Smlouvy dle Zákonu o registru smluv vydané správcem registru smluv nejpozději následující den po jeho obdržení. Nebude-li tato Smlouva uveřejněna v souladu se Zákonem o registru smluv do tří měsíců po jejím uzavření, zavazuje se Stavebník uzavřít s CETINem novou smlouvu, která svým obsahem bude hospodářsky odpovídat znění této Smlouvy (přičemž určení lhůt, dob a termínů bude odpovídat tomuto principu a časovému posunu), a to do sedmi dnů od doručení výzvy CETINu Stavebníkovi. Ujednání tohoto odstavce nabývá účinnosti dnem uzavření této Smlouvy.
- 11.2 Vztahy ze Smlouvy vyplývající i vztahy Smlouvou neupravené se řídí právním řádem České Republiky, zejména občanským zákoníkem.

- 11.3 Písemným stykem či pojmem „písemně“ se pro účely Smlouvy rozumí předání zpráv jedním z těchto způsobů:
- a) v listinné podobě;
 - b) e-mailovou zprávou s uznávaným elektronickým podpisem dle zák. č. 297/2016 Sb., o službách vytvářejících důvěru pro elektronické transakce, ve znění pozdějších předpisů; a/nebo
 - c) e-mailovou zprávou zaslanou na adresu kontaktních osob, tak jak jsou specifikovány v čl. 8 této Smlouvy.
- Strany ujednaly, že pro případ odstoupení od Smlouvy se nepoužije způsob uvedený pod písmenem c).
- 11.4 Smluvní strany se zavazují vyvinout maximální úsilí k odstranění vzájemných sporů, vzniklých na základě této Smlouvy nebo v souvislosti s touto Smlouvou, a k jejich vyřešení zejména prostřednictvím jednání odpovědných osob nebo jiných pověřených subjektů. Nedohodnou-li se Smluvní strany na způsobu řešení vzájemného sporu, má každá ze Smluvních stran právo uplatnit svůj nárok u příslušného soudu České republiky.
- 11.5 Smluvní strany si nepřejí, aby nad rámec ustanovení této Smlouvy byla jakákoliv práva a povinnosti dovozovány z dosavadní či budoucí praxe zavedené mezi Smluvními stranami či zvyklostí zachovávaných obecně či v odvětví týkajícím se předmětu plnění této Smlouvy, ledaže je ve Smlouvě výslovně sjednáno jinak. Vedle shora uvedeného si Smluvní strany potvrzují, že si nejsou vědomy žádných dosud mezi nimi zavedených obchodních zvyklostí či praxe.
- 11.6 Tato Smlouva může být měněna pouze písemně. Za písemnou formu nebude pro tento účel považována výměna e-mailových či jiných elektronických zpráv.
- 11.7 Smluvní strany se dohodly na vyloučení aplikace následujících ustanovení občanského zákoníku:
- § 557;
 - § 1767 odst. 2;
 - § 1740 odst. 2 druhá věta a odst. 3; a
 - § 1743.
- 11.8 Smluvní strany na sebe v souladu s § 1765 odst. 2 občanského zákoníku přebírají nebezpečí změny okolností.
- 11.9 Stavebník není oprávněn převést (jako postupitel) kterákoli svá práva nebo povinnosti ze Smlouvy nebo z její části třetí osobě (s odkazem na § 1895 občanského zákoníku) ani postoupit na třetí osobu jakékoliv pohledávky ze Smlouvy vyplývající bez předchozího písemného souhlasu společnosti CETIN.
- 11.10 Tato Smlouva je vyhotovena ve dvou (2) vyhotoveních, z nichž každé má platnost originálu. Každá ze Smluvních stran obdrží jedno (1) vyhotovení.
- 11.11 Tato Smlouva obsahuje úplné ujednání o předmětu Smlouvy a všech náležitostech, které Smluvní strany měly a chtěly ve Smlouvě ujednat, a které považují za důležité pro závaznost této Smlouvy. Žádný projev Smluvních stran učiněný při jednání o této

Smlouvě ani projev učiněný po uzavření této Smlouvy nesmí být vykládán v rozporu s výslovnými ustanoveními této Smlouvy a nezakládá žádný závazek žádné ze Smluvních stran.

11.12 Smluvní strany prohlašují, že údaje uvedené v této Smlouvě nejsou předmětem obchodního tajemství a zároveň nejsou informacemi požívajícími ochrany důvěrnosti majetkových poměrů.

11.13 CETIN přijal a dodržuje interní korporátní compliance program navržený tak, aby byl zajištěn soulad činnosti CETINu s pravidly etiky, morálky, platnými právními předpisy a mezinárodními smlouvami, včetně opatření, jejichž cílem je předcházení a odhalování jejich porušování (program Corporate Compliance - <https://www.cetin.cz/corporate-compliance>). Stavebník (a jakákoliv fyzická nebo právnická osoba, která s ním spolupracuje a kterou využívá pro plnění povinností z této smlouvy nebo v souvislosti s jejím uzavřením a realizací, tj. zaměstnanci, zástupci nebo externí spolupracovníci) ctí a dodržuje platné právní předpisy včetně mezinárodních smluv, základní morální a etické principy. Stavebník odmítá jakékoliv deliktní jednání a tohoto se zdržuje. Stavebník zejména nedopustí, neschválí ani nepovolí žádné přímé nebo zprostředkované jednání, které by způsobilo, že by Stavebník nebo jakýkoliv jeho zaměstnanec, zástupce nebo externí spolupracovník porušil jakékoliv platné právní předpisy týkající se úplatkářství nebo korupce. Tato povinnost se vztahuje zejména nikoli však výlučně i na jakékoliv nezákonné ovlivnění, neoprávněné platby/platby bez právního titulu nebo plnění takové povahy ve vztahu ke státním úředníkům, zástupcům veřejných orgánů, rodinám nebo blízkým přátelům. Vystupuje-li Stavebník pro CETIN nebo jeho jménem, dává dodržování uvedených zásad najevo.

11.14 Součástí této Smlouvy jsou následující Přílohy:

Příloha č. 1 - Projekt

Příloha č. 2 - Specifikace nákladů Překládky

Příloha č. 3 - Dohoda o převodu některých práv a povinností z rozhodnutí o umístění stavby – vzor

Doložka

Tato Smlouva byla schválena Radou města Přerova na schůzi č. 7 dne 17.1.2019.

Číslo smlouvy CETIN: VPI/MS/2018/00234
Číslo smlouvy stavebníka: MMPr-SML/0414/2019

SRM: 8020011443
Registr smluv: ANO

CETIN:

Stavebník:

V Brně dne 21. 01. 2019

V Přerově dne 28. 01. 2019

Čes.
Ing. Miroslav Kot
supervizor pro výstavbu sítě

s. S. Statutární město Přerov
Michal Zácha, DiS.
náměstek primátora

Statutární město Přerov
51

16010-035284
VPIC Přerov, reg.sídl.Budovatelů I.etapa

PROJEKT



Farského 43/4
Olomouc

Datum: červen 2016
Čís.proj.: P 34 - 16

Vypracoval: Ing. Aleš Jurečka
Autorizovaný inženýr: Ing. Miroslav Karel

OBSAH

ÚZEMNÍ PROJEDNÁNÍ – územní souhlas č. 43/2017,
Spis zn.: 2017/032861/STAV/SU/Sk, č.j.: MMPr/042315/2017/Sk, 29.3.17

Propočet projektu

1	PRŮVODNÍ ZPRÁVA	3
1.1	PŘEDMĚT A ROZSAH PROJEKTU	3
1.2	IDENTIFIKAČNÍ ÚDAJE	3
1.3	ÚDAJE O PROJEKTOVANÝCH KAPACITÁCH	3
1.4	PODMIŇUJÍCÍ A NAVAZUJÍCÍ STAVBY	3
1.5	PODKLADY PRO ZPRACOVÁNÍ PD	3
1.6	PŮVOD POUŽITÝCH MAP	4
1.7	POUŽITÉ NORMY A PŘEDPISY	4
1.8	BEZPEČNOSTNÍ OPATŘENÍ	4
1.9	PÉČE O ŽIVOTNÍ PROSTŘEDÍ	4
2	TECHNICKÁ ZPRÁVA	5
2.1	TECHNICKÉ ŘEŠENÍ	5
2.2	ULOŽENÍ KABELŮ	5
2.3	POPIS ŘEŠENÍ PŘECHODŮ KOMUNIKACÍ	5
2.4	OCHRANA VEDENÍ PŘI KŘÍŽENÍ S INŽENÝRSKÝMI SÍTĚMI	6
2.5	MĚŘENÍ A VYROVNÁVÁNÍ NA KABELECH	6
2.6	UZEMNĚNÍ ROZVADĚČŮ	6
2.7	ZPŮSOB OCHRANY KABELŮ PŘED RUŠIVÝMI ÚČINKY	6
2.8	OCHRANA KABELŮ PŘED PŘEPĚTÍM A NADPROUDEM ATMOSF. PŮVODU	6
2.9	POŽADAVKY JINÝCH SPRÁVCŮ SÍTÍ	6
2.10	GEOMETRICKÉ ZAMĚŘENÍ / DOMĚŘENÍ	6
3	DOKLADOVÁ ČÁST	7
4	VÝKRESOVÁ ČÁST	8

1 PRŮVODNÍ ZPRÁVA

1.1 Předmět a rozsah projektu

Projekt řeší přeložku metalického kabelu, kterou si vynutí realizace stavby „Regenerace panelového sídliště Budovatelů, I.etapa“. Na přeložku byl vyřízen územní souhlas č. 43/2017, Spis. zn.: 2017/032861/STAV/SU/Sk, č.j.: MMPr/042315/2017/Sk, 29.3.17

1.2 Identifikační údaje

název stavby	VPIC Přerov, reg.sídl.Budovatelů I.etapa
č. SAP	16010-035284
místo stavby	k.ú. Přerov
kraj	Olomoucký
stavební úřad	Přerov
název HOST	
název RSU	
investor	Česká telekomunikační infrastruktura a.s. Olšanská 2681/6, 130 00 PRAHA
odvětví	telekomunikace
charakter stavby	přeložka liniové stavby
projektant	MULTINET, s.r.o., Farského 43/4, 779 00 OLOMOUC
dodavatel	Vegacom, a.s., pracoviště: Holzova 10a, 628 00 Brno - Líšeň

1.3 Údaje o projektovaných kapacitách

celková délka trati	km	0,093
délka metalických kabelů = km met.kab	km	0,13
délka párů v metalických kabelech = km párů	km	16,25
délka HDPE trubek pro OK	km	0
délka výkopů vč.podvrtů a přechodů	km	0,093
délka nadzemní tratě	km	0
délka vedení v kabelovodu (kolektoru)	km	0
páry vyvedené na hlavní rozvaděč ústř.	ks	0
páry zakončené v účast. rozvaděčích	ks	0

1.4 Podmiňující a navazující stavby

Stavba vychází ze stávající účastnické přípojně sítě.
Podmiňující akce nejsou. Navazující akce nejsou.

1.5 Podklady pro zpracování PD

- startovací dokumentace CETIN
- export z dokumentace CETIN
- projektová dokumentace od projektanta stavební části

1.6 Původ použitých map

Bylo použito stávající zaměření CETIN.

1.7 Použité normy a předpisy

- podnikové normalizační dokumenty CETIN, technické informace,
- směrnice a normy ČSN pro stavbu sdělovacích vedení
- prostorová norma ČSN 73 6005
- další související elektrotechnické normy ČSN

1.8 Bezpečnostní opatření

Před zahájením výkopových prací provedou správci podzemních sítí (popř. jimi určení dodavatelé) jejich přesné vytyčení. Všechny výkopy v blízkosti ostatních inženýrských sítí budou provedeny ručně. Při zemních pracích musí být dodržovány bezpečnostní předpisy. Při případném souběhu a křížení s kabely NN a VN provést výkopy a práce ve vypnutém stavu silového vedení. Beznapěťový stav zajistí zhotovitel u příslušného rozvodného závodu.

Elektrická zařízení smí obsluhovat pracovníci minimálně poučení s kvalifikací dle §4 vyhlášky 50/78. Pracovat na elektrických zařízeních mohou jen pracovníci znalí s kvalifikací dle §5 vyhl.50/78.

1.9 Péče o životní prostředí

Stavba neovlivní negativním způsobem životní prostředí. Stavba bude realizována kabely uloženými v zemi. Provoz sítě elektronických komunikací nemá žádný negativní vliv na životní prostředí. Výkopové práce v blízkosti ostatních inženýrských sítí budou provedeny ručně. Terén bude po ukončení zemních prací uveden do původního nebo projektovaného stavu. Při stavbě se nepředpokládá trvalý zábor zemědělské či lesní půdy.

S odpady, které vzniknou během stavby, bude nakládáno dle zákonů: 185/2001 Sb., o odpadech, č.477/2001 Sb., o obalech, č.383/2001 Sb., o podrobnostech nakládání s odpady a vyhlášky č. 381/2001, Katalog odpadů.

2 TECHNICKÁ ZPRÁVA

2.1 Technické řešení

V místě navrhované regenerace sídliště jsou v zemi uloženy metalické kabely TCEPKPFLE 04, které napojují UR PRRV1271, 1272 1273.

Dotčené kabely budou přeloženy do nových tras. Na kabelech budou udělány vložky. Ve vjezdu na parkoviště z Budovatelské ulice bude nový kabel uložen do PE chráničky 110 mm. Ve zbývajících částech lokality jsou nové trasy navrženy podél projektovaných chodníků a v krátkém úseku v chodníku. V průchodech základů nových zídek chodníků budou kabely uloženy do HGR chrániček 110 mm.

Přeložka je řešena podle směrnice TM000072 model 4 – dvě vložené spojky.

Trasa kabelu je v kat. území Přerov.

Generální projektant měl ve své dokumentaci pro přeložku samostatný stavební objekt č. IO 05. Byl však na ni vyřízen samostatný územní souhlas č. 43/2017, Spis zn.: 2017/032861/STAV/SU/Sk, č.j.: MMPr/042315/2017/Sk, 29.3.17.

Kontakty

Stavebník Statutární město Přerov, Magistrát města Přerova, Bratrská 34, 750 11



Gen. projektant Jan Müller, PROJEKT STUDIO, Opavská 6230/29A, 708 00 Ostrava-Poruba,



CETIN



2.2 Uložení kabelů

Před zahájením zemních prací bude provedeno vytýčení všech sítí. Kabely budou vyhledány a odkryty ručně kopanými sondami. Musí být dodrženy všechny podmínky uvedené ve vyjádření ochrany sítě. Kabely a konce chrániček musí ležet min. 0,5m od obrubníků. Konce chrániček pod komunikacemi budou stejně jako spojky označeny markery. Kabely a trubky budou chráněny výstražnou fólií. Kabely a trubky nesmí být zabetonovány. Před zahrnutím rýhy bude provedeno výškové a směrové geodetické zaměření.

Uložení kabelů musí být provedeno podle ČSN 73 6005 - Prostorová úprava vedení technického vybavení.

2.3 Popis řešení přechodů komunikací

Ve stavbě dojde ke křížení stávající rekonstruované komunikace. Křížení bude provedeno překopem po částech. Uložení kabelu – viz výše.

2.4 Ochrana vedení při křížení s inženýrskými sítěmi

Křížení kabelů s inženýrskými sítěmi bude provedeno podle platných norem a budou respektovány požadavky správců jednotlivých sítí - viz jejich vyjádření v dokladové části.

V místech křížení s inženýrskými sítěmi budou kabely uloženy v HGR chrániče nebo v kabelových žlabech.

2.5 Měření a vyrovňování na kabelech

Po montáži kabelů a kabelových souborů budou provedena předepsaná měření elektrických parametrů kabelů podle předpisů TPP 2001-3B, TPP 2001-4A kap.7.

Jedná se o měření: kontinuity žil, smyčkové rezistence, izolační rezistence žil, rezistence stínící folie, izolační rezistence stínící folie, rezistence uzemnění u kabelových rozvaděčů a dalších objektů, u nichž je uzemnění zřízeno. Kapacitní vyrovňování vzhledem k délkám kabelů není třeba provést

2.6 Uzemnění rozvaděčů

Sdělovací kabely musí být uzemněny s max. zemním odporem 15Ω.

2.7 Způsob ochrany kabelů před rušivými účinky

V trasách úložných kabelů nedochází k blízkému souběhu s kabely VVN a ZVN ani s trakčními kabely.

2.8 Ochrana kabelů před přepětím a nadproudem atmosf. původu

Nejsou navržena žádná nová opatření.

2.9 Požadavky jiných správců sítí

Před započítím výkopových prací je třeba požádat správce všech sítí v místě stavby o jejich vytýčení a písemně upozornit vydavatele vyjádření. Případné poškození hlásit správci sítě. Před záhozem pozvat správce sítě ke kontrole.

2.10 Geometrické zaměření / doměření

Bude doměřováno do stávající situace z technické dokumentace CETIN.

3 DOKLADOVÁ ČÁST

4 VÝKRESOVÁ ČÁST

- 1 SITUACE
- 2 SCHEMA
- 3 ULOŽENÍ KABELŮ – ŘEZY

- I SITUACE - PARCELY

SMLOUVA O PRÁVU PROVÉST STAVBU

uzavřená podle ust. § 1746 odst. 2 zákona č. 89/2012 Sb., občanský zákoník

a

SMLOUVA O SMLOUVĚ BUDOUCÍ O ZŘÍZENÍ SLUŽEBNOSTI

uzavřená podle ust. § 1785 zákona č. 89/2012 Sb., občanský zákoník a ve smyslu ust. § 104 odst. 3 zákona č. 127/2005 Sb., o elektronických komunikacích a o změně některých souvisejících zákonů

Statutární město Přerov

IČ 00301825

DIČ CZ00301825

se sídlem Bratrská 709/34, Přerov I-Město, 750 11 Přerov

zastoupené náměstkem primátora Pavlem Košutkem

(dále jako „vlasník pozemku“ a „budoucí povinný ze služebnosti“)

a

Česká telekomunikační infrastruktura a.s.,

sídlo: Olšanská 2681/6, Praha 3, Žižkov, 130 00

IČ: 04084063, DIČ: CZ04084063

zapsaná v obchodním rejstříku vedeném Městským soudem v Praze, odd. B, vložka 20623

bankovní spojení: [REDAKCE]

číslo účtu: [REDAKCE]

Zastoupená na základě plné moci společností

Vegacom a.s.

Sídlo: Novodvorská 1010/14, Praha 4, Lhotka, PSČ: 142 01

IČ: 25788680

DIČ: CZ25788680

zapsaná v obchodním rejstříku vedeném Městským soudem v Praze, odd. B, vložka 6070

za kterou jedná na základě plné moci ze dne 1.6.2015 společnost

MULTINET s.r.o.

sídlo: Farského 43/4, Olomouc PSČ: 779 00

IČ: 60776978

zapsaná v obchodním rejstříku vedeném Krajským soudem v Ostravě, oddíl C, vložka 6809,

zastoupená jednatelem společnosti Ing. Miroslavem Karlem

(dále jako „stavebník“ a „budoucí oprávněný ze služebnosti“)

(dále rovněž jako „smluvní strany“)

uzavírají dnešního dne následující

**smlouvu o právu provést stavbu
a smlouvu o smlouvě budoucí o zřízení služebnosti:**

Článek I. Úvodní ustanovení

16010 - 035284 VPIC PŘEROV, reg. sídl. Budovatelů, 1. etapa

Vlastník pozemku a budoucí povinný ze služebnosti prohlašuje, že je vlastníkem pozemku p.č. 2883/1 o výměře 78480 m² v k.ú. Přerov (dále jako „dotčený pozemek“ a „budoucí služební pozemek“), který je zapsán v katastru nemovitostí vedeném Katastrálním úřadem pro Olomoucký kraj, katastrální pracoviště Přerov, na LV č. 10001 pro obec Přerov, k.ú. Přerov.

(2) Stavebník a budoucí oprávněný ze služebnosti prohlašuje, že je investorem stavby „č. 16010-035284 VPIC Přerov, reg. sídl. Budovatelů I. etapa“ (dále jako „předmětná stavba“), která bude provedena na dotčeném pozemku. Předmětná stavba je zobrazena v situačním schéma, které je přílohou této smlouvy.

Článek II. Vymezení pojmů

Smluvní strany se dohodly, že pro účely této smlouvy se obsah následujících pojmů vymezuje takto:

- a) za zahájení stavebních prací na realizaci předmětné stavby se považuje den, kdy budou započaty práce při vlastním provádění předmětné stavby, přičemž započetí těchto prací musí být prokazatelné jejich hmotným výsledkem, který lze náležitě ověřit, dokumentovat a jako právní skutečnost též osvědčit (např. záznamem do stavebního deníku),
- b) za skončení stavebních prací na realizaci předmětné stavby se považuje den, kdy budou skončeny všechny stavební práce při vlastním provádění předmětné stavby,
- c) za dokončení předmětné stavby se považuje den, kdy budou splněny podmínky stanovené příslušnými právními předpisy pro užívání předmětné stavby.

A. Smlouva o právu provést stavbu

Článek III. Předmět smlouvy

- (1) Předmětem smlouvy je založení práva provést předmětnou stavbu na dotčeném pozemku.
- (2) Smlouvou se nezřizuje právo stavby ve smyslu ust. § 1240 a násl. zákona č. 89/2012 Sb., občanský zákoník.
- (3) Smlouva nenahrazuje žádné akty veřejnoprávní povahy, které si je stavebník povinen zajistit v souvislosti s realizací předmětné stavby (např. rozhodnutí o zvláštním užívání komunikací).

Článek IV. Založení práva provést stavbu

- (1) Vlastník pozemku touto smlouvou zakládá stavebníkovi právo provést předmětnou stavbu na dotčeném pozemku ve smyslu ust. § 110 odst. 2 písm. a) zákona č. 183/2006 Sb., o územním plánování a stavebním řádu (stavební zákon), ve znění pozdějších právních předpisů, a stavebník právo založené touto smlouvou přijímá.
- (2) Vlastník pozemku touto smlouvou uděluje stavebníkovi souhlas s umístěním předmětné stavby na dotčeném pozemku ve smyslu ust. § 86 odst. 2 písm. a) zákona č. 183/2006 Sb., o územním plánování a stavebním řádu, ve znění pozdějších předpisů (stavební zákon),

souhlas s vydáním všech rozhodnutí, souhlasů, stanovisek, vyjádření nebo jiných opatření souvisejících s realizací předmětné stavby a souhlas se vstupem stavebníka a jím pověřených třetích osob na dotčené pozemky v souvislosti s realizací předmětné stavby.

(3) Právo stavebníka provést předmětnou stavbu na dotčeném pozemku dle odst. 1 a 2 tohoto článku smlouvy se zakládá bezúplatně na dobu neurčitou.

Článek V.

Práva a povinnosti smluvních stran

(1) Vlastník pozemku je povinen strpět výkon práva na provedení předmětné stavby ze strany stavebníka a nezasahovat a ani jinak nenarušovat realizaci předmětné stavby ze strany stavebníka.

(2) Stavebník je povinen nejméně 5 pracovních dnů před zahájením stavebních prací na realizaci předmětné stavby požádat správce majetku vlastníka pozemku, kterým je ke dni účinnosti smlouvy Odbor správy majetku a komunálních služeb Magistrátu města Přerova, odd. správy ostatního majetku a komunálních služeb, o předání dotčeného pozemku a dotčený pozemek od správce majetku vlastníka pozemku protokolárně převzít.

(3) Stavebník je povinen nejpozději do 5 pracovních dnů po skončení stavebních prací na realizaci předmětné stavby vyzvat správce majetku vlastníka pozemku k převzetí dotčeného pozemku a dotčený pozemek správci majetku vlastníka pozemku protokolárně předat.

(4) Stavebník se zavazuje, že při provádění předmětné stavby bude co nejvíce šetřit práva vlastníka pozemku a že v průběhu realizace předmětné stavby nebude zasahovat nad míru nezbytně nutnou do práv vlastníka pozemku.

(5) Stavebník bere na vědomí, že na dotčeném pozemku mohou být vedeny inženýrské sítě a zavazuje se, že před zahájením stavebních prací na realizaci předmětné stavby zabezpečí vytýčení všech stávajících inženýrských sítí tak, aby při provádění stavebních prací nedošlo k jejich poškození a aby žádným způsobem neomezil a nezasáhl do výkonu práv správců těchto sítí. Pro případ, že na inženýrských sítích dojde při provádění stavebních prací ke škodě, stavebník se zavazuje uhradit škodu na inženýrských sítích v plném rozsahu.

(6) Stavebník je povinen po skončení stavebních prací na realizaci předmětné stavby uvést část dotčeného pozemku, která bude realizací předmětné stavby dotčena, do předchozího stavu a pokud to nebude s ohledem na povahu provedených prací možné, do stavu odpovídajícího předchozímu účelu nebo užívání dotčeného pozemku.

(7) Stavebník je povinen do 30 dnů od dokončení předmětné stavby doložit vlastníkově pozemku skutečné digitální zaměření předmětné stavby v parametrech odpovídajících potřebám Magistrátu města Přerova, odboru vnitřní správy, oddělení informačních a komunikačních služeb.

(8) Stavebník je povinen provést uložení kabelu do hloubky 70 cm v zeleni a pod komunikací 50 cm. V místě křížení nového kabelového vedení se stávajícími a projektovanými komunikacemi budou kabely uloženy do chráničky. Před zasypáním výkopu je stavebník povinen vyzvat vlastníka pozemku ke kontrole hloubky skutečného uložení kabelu.

Článek VI. Smluvní pokuta

Stavebník se zavazuje, že pokud nesplní některou povinnost uvedenou v čl. V odst. 2, 3, 7 a 8 smlouvy, uhradí vlastníkově pozemku za každé porušení povinnosti smluvní pokutu ve výši 10.000,- Kč. Smluvní pokuta je splatná do 20 dnů ode dne doručení výzvy vlastníka pozemku k úhradě smluvní pokuty stavebníkovi.

VII. Ostatní ustanovení

(1) Vlastník pozemku bere na vědomí a souhlasí s tím, že tato smlouva bude přílohou žádosti stavebníka o vydání územního rozhodnutí dle ust. § 86 odst. 2 písm. a) zákona č. 183/2006 Sb., o územním plánování a stavebním řádu (stavební zákon), ve znění pozdějších právních předpisů, a žádosti stavebníka o vydání stavebního povolení dle ust. § 110 odst. 2 písm. a) zákona č. 183/2006 Sb., o územním plánování a stavebním řádu (stavební zákon), ve znění pozdějších předpisů, na jejímž základě stavebník prokáže své oprávnění umístit a provést předmětnou stavbu na dotčených pozemcích.

(2) Vlastník pozemku bere na vědomí a souhlasí s tím, že stavebník je oprávněn provádět předmětnou stavbu na dotčeném pozemku i prostřednictvím třetí strany (dodavatele). V případě, že stavebník bude provádět předmětnou stavbu na dotčeném pozemku prostřednictvím třetí strany (dodavatele), odpovídá stavebník vlastníkově pozemku za plnění práv a povinností z této smlouvy stejně, jako kdyby předmětnou stavbu prováděl svépomocí.

(3) Smluvní strany se výslovně dohodly, že pokud se předmětná stavba nebo její část stane součástí dotčeného pozemku nebo pokud v souvislosti s realizací předmětné stavby stavebníkem dojde k jinému zhodnocení majetku vlastníka pozemku (dále jako „zhodnocení“), stavebník převádí takové zhodnocení vlastníkově pozemku bezúplatně a bez nároku na jakoukoliv finanční náhradu ze strany stavebníka a vlastník pozemku toto zhodnocení do svého vlastnictví přijímá.

Článek VIII. Zánik práva provést stavbu

Smluvní strany se dohodly na rozvazovací podmínce, že právo provést stavbu založené touto smlouvou zanikne:

- a) uplynutím 3 let ode dne účinnosti smlouvy, pokud v této lhůtě nebudou splněny podmínky stanovené příslušnými právními předpisy pro zahájení stavebních prací na realizaci předmětné stavby,
- b) doručením písemného prohlášení stavebníka vlastníkově pozemku, že od realizace předmětné stavby upouští, které bude doručeno vlastníkově pozemku do 3 let ode dne účinnosti smlouvy.

B. Smlouva o budoucí smlouvě o zřízení služebnosti

Článek IX. Předmět smlouvy

(1) Předmětem smlouvy je oboustranný závazek smluvních stran uzavřít v budoucnu smlouvu o zřízení služebnosti, jejímž předmětem bude zřízení služebnosti spočívající v právu budoucího oprávněného ze služebnosti **zřídit a provozovat na budoucím služebném pozemku kabelového vedení elektronických komunikací** a v povinnosti budoucího povinného ze služebnosti **strpět a umožnit budoucímu oprávněnému ze služebnosti a jím pověřeným třetím osobám přístup a příjezd na budoucí služební pozemek za účelem zajišťování provozu a údržby, včetně případné rekonstrukce a odstranění kabelového vedení elektronických komunikací**, a to za podmínek stanovených touto smlouvou.

(2) Budoucí oprávněný ze služebnosti se zavazuje, že do 6 měsíců ode dne dokončení předmětné stavby doručí budoucímu povinnému ze služebnosti doklady o splnění podmínek stanovených příslušnými právními předpisy pro užívání dokončené předmětné stavby a geometrický plán potvrzený příslušným katastrálním úřadem, kterým bude zaměřen rozsah služebnosti na budoucím služebném pozemku včetně ochranného pásma.

(3) Smluvní strany se dohodly, že pokud budoucí oprávněný ze služebnosti nesplní svůj závazek uvedený v odst. 2 tohoto článku smlouvy, je budoucí povinný ze služebnosti oprávněn opatřit si na náklady budoucího oprávněného ze služebnosti doklady o splnění podmínek stanovených příslušnými právními předpisy pro užívání předmětné stavby a geometrický plán potvrzený příslušným katastrálním úřadem, kterým bude zaměřen rozsah služebnosti na budoucím služebném pozemku včetně ochranného pásma.

(4) Smluvní strany se dohodly, že vyhotovení znaleckého posudku na stanovení hodnoty služebnosti zajistí budoucí povinný ze služebnosti na náklady budoucího oprávněného ze služebnosti poté, co bude mít k dispozici doklady o splnění podmínek stanovených příslušnými právními předpisy pro užívání předmětné stavby a geometrický plán potvrzený příslušným katastrálním úřadem, kterým bude zaměřen rozsah služebnosti na budoucím služebném pozemku včetně ochranného pásma.

(5) Budoucí povinný ze služebnosti se zavazuje, že vyzve budoucího oprávněného ze služebnosti k uzavření smlouvy o zřízení služebnosti dle odst. 1 tohoto článku smlouvy:

- a) do 6 měsíců ode dne, kdy mu budoucí oprávněný ze služebnosti v souladu s odst. 2 tohoto článku smlouvy doručí doklady o splnění podmínek stanovených příslušnými právními předpisy pro užívání dokončené předmětné stavby a geometrický plán potvrzený příslušným katastrálním úřadem, kterým bude zaměřen rozsah služebnosti na budoucím služebném pozemku včetně ochranného pásma,
- b) do 6 měsíců ode dne, kdy si v souladu s odst. 3 tohoto článku smlouvy opatří doklady o splnění podmínek stanovených příslušnými právními předpisy pro užívání předmětné stavby a geometrický plán potvrzený příslušným katastrálním úřadem, kterým bude zaměřen rozsah služebnosti na budoucím služebném pozemku včetně ochranného pásma.

(6) Smluvní strany se zavazují uzavřít smlouvu o zřízení služebnosti dle odst. 1 tohoto článku smlouvy do 1 měsíce ode dne, kdy budoucí povinný ze služebnosti vyzve budoucího oprávněného ze služebnosti k uzavření smlouvy o zřízení služebnosti dle odst. 5 tohoto článku smlouvy, přičemž přílohou výzvy k uzavření smlouvy musí být kopie znaleckého posudku na stanovení hodnoty služebnosti a návrh smlouvy o zřízení služebnosti.

Článek X.**Podstatné náležitosti smlouvy o zřízení služebnosti**

Smluvní strany se dohodly, že smlouva o zřízení služebnosti dle čl. IX odst. 1 smlouvy bude uzavřena za následujících podmínek:

- a) služebnost bude zřízena na dobu neurčitou,
- b) služebnost bude zřízena úplatně za jednorázovou úhradu, jejíž výše bude stanovena znaleckým posudkem,
- c) v případě, že ke dni uzavření smlouvy o zřízení služebnosti bude zřízení věcného břemene podléhat dani z přidané hodnoty, bude jednorázová úhrada za zřízení služebnosti navýšena o daň z přidané hodnoty podle platné sazby daně,
- d) součástí smlouvy bude závazek budoucího oprávněného ze služebnosti uhradit budoucímu povinnému ze služebnosti náklady spojené s vyhotovením znaleckého posudku,
- e) jednorázová úhrada za zřízení služebnosti a úhrada nákladů souvisejících s vyhotovením znaleckého posudku budou splatné do 30 dnů ode dne účinnosti smlouvy, a to bezhotovostním převodem na účet budoucího povinného ze služebnosti; daňový doklad bude vystaven v souladu s ustanovením § 21 odst. 4 písm.b) zák. o dani z přidané hodnoty k datu pozbytí nehmotné věci, tedy k datu zápisu služebnosti do katastru nemovitostí.
- f) součástí smlouvy bude závazek budoucího oprávněného ze služebnosti uhradit správní poplatek za podání návrhu na vklad služebnosti do katastru nemovitostí,
- g) v případě, že budoucí povinný ze služebnosti v souladu s čl. IX odst. 3 smlouvy opatří doklady o splnění podmínek stanovených příslušnými právními předpisy pro užívání předmětné stavby a geometrický plán potvrzený příslušným katastrálním úřadem, kterým bude zaměřen rozsah služebnosti na budoucím služebném pozemku včetně ochranného pásma, bude součástí smlouvy závazek budoucího oprávněného ze služebnosti uhradit budoucímu povinnému ze služebnosti náklady spojené s opatřením těchto dokladů a geometrického plánu,
- h) návrh na vklad služebnosti do katastru nemovitostí předloží příslušnému katastrálnímu úřadu budoucí povinný ze služebnosti, a to do 10 dnů ode dne, kdy budoucí oprávněný ze služebnosti uhradí budoucímu povinnému ze služebnosti jednorázovou úhradu za zřízení služebnosti a náklady spojené s vyhotovením znaleckého posudku, a v případě uvedeném v čl. IX odst. 3 smlouvy rovněž náklady spojené s opatřením dokladů o splnění podmínek stanovených příslušnými právními předpisy pro užívání předmětné stavby a geometrického plánu potvrzeného příslušným katastrálním úřadem, kterým bude zaměřen rozsah služebnosti na budoucím služebném pozemku včetně ochranného pásma,
- i) nedílnou součástí každého vyhotovení smlouvy bude originál nebo úředně ověřená kopie geometrického plánu, potvrzeného příslušným katastrálním úřadem, kterým bude zaměřen rozsah služebnosti na budoucím služebném pozemku včetně ochranného pásma.

Článek XI.**Závazky budoucího oprávněného ze služebnosti**

- (1) Budoucí oprávněný ze služebnosti se zavazuje, že na své náklady zajistí 4 vyhotovení geometrického plánu na zaměření rozsahu služebnosti na budoucím služebném pozemku včetně ochranného pásma.

(2) Budoucí oprávněný ze služebnosti se zavazuje, že uhradí náklady spojené s vyhotovením znaleckého posudku na stanovení hodnoty služebnosti a správní poplatek za podání návrhu na vklad služebnosti do katastru nemovitostí a v případě uvedeném v čl. IX odst. 3 smlouvy rovněž náklady spojené s opatřením dokladů o splnění podmínek stanovených příslušnými právními předpisy pro užívání předmětné stavby a geometrického plánu potvrzeného příslušným katastrálním úřadem, kterým bude zaměřen rozsah služebnosti na budoucím služebném pozemku včetně ochranného pásma.

(3) Budoucí oprávněný ze služebnosti se zavazuje, že pokud ve lhůtě 6 měsíců ode dne dokončení předmětné stavby nedoručí budoucímu povinnému ze služebnosti doklady o splnění podmínek stanovených příslušnými právními předpisy pro užívání dokončené předmětné stavby a geometrický plán potvrzený příslušným katastrálním úřadem, kterým bude zaměřen rozsah služebnosti na budoucím služebném pozemku včetně ochranného pásma, uhradí budoucímu povinnému ze služebnosti smluvní pokutu ve výši 10.000,- Kč. Smluvní pokuta je splatná do 20 dnů ode dne doručení výzvy budoucího povinného ze služebnosti k úhradě smluvní pokuty budoucímu oprávněnému ze služebnosti.

Článek XII.

Postoupení práv a povinností

(1) Budoucí povinný ze služebnosti se zavazuje, že pokud bude před uzavřením smlouvy o zřízení služebnosti dle čl. IX odst. 1 smlouvy převádět na třetí osobu vlastnické právo k budoucímu služebnému pozemku nebo jeho části, která by měla být realizací předmětné stavby dotčena, převede na třetí osobu se souhlasem budoucího oprávněného ze služebnosti současně i práva a povinnosti vyplývající z této smlouvy, případně zajistí uzavření nové smlouvy o smlouvě budoucí o zřízení služebnosti mezi třetí osobou jako budoucím povinným ze služebnosti a budoucím oprávněným ze služebnosti, a to za shodných podmínek, které jsou obsaženy v této smlouvě.

(2) Budoucí oprávněný ze služebnosti se zavazuje, že pokud bude před uzavřením smlouvy o zřízení služebnosti dle čl. IX odst. 1 smlouvy převádět na třetí osobu vlastnické právo k předmětné stavbě nebo její části, která bude realizována na budoucím služebném pozemku, převede na třetí osobu se souhlasem budoucího povinného ze služebnosti současně i práva a povinnosti vyplývající z této smlouvy, případně zajistí uzavření nové smlouvy o smlouvě budoucí o zřízení věcného břemene mezi budoucím povinným ze služebnosti a třetí osobou jako budoucím oprávněným ze služebnosti, a to za shodných podmínek, které jsou obsaženy v této smlouvě.

(3) V případě, že některé ze smluvních stran poruší svoji povinnost stanovenou v odst. 1 a 2 tohoto článku smlouvy, vzniká druhé smluvní straně nárok na náhradu škody.

Článek XIII.

Zánik závazku

(1) Smluvní strany se dohodly, že závazek uzavřít smlouvu o zřízení služebnosti dle čl. IX odst. 1 smlouvy zanikne v případě, pokud budoucí oprávněný ze služebnosti od svého záměru realizovat předmětnou stavbu upustí nebo pokud budoucí služebný pozemek nebude předmětnou stavbou dotčen.

(2) Závazek uzavřít smlouvu o zřízení služebnosti dle čl. IX odst. 1 smlouvy zaniká dnem, kdy budoucí oprávněný ze služebnosti písemně oznámí skutečnosti uvedené v odst. 1 tohoto článku smlouvy budoucímu povinnému ze služebnosti.

(3) Smluvní strany se dohodly, že v případě zániku závazku uzavřít smlouvu o zřízení služebnosti dle čl. IX odst. 1 smlouvy nebude žádná ze smluvních stran vyžadovat po druhé smluvní straně náhradu vynaložených nákladů či jiné plnění.

Článek XIV. Závěrečná ustanovení

(1) Smlouva nabývá platnosti a účinnosti dnem jejího podpisu oběma smluvními stranami.

(2) Smlouva je vyhotovena ve čtyřech stejnopisech s platností originálu, z nichž každá smluvní strana obdrží dva stejnopisy.

(3) Smlouva lze měnit pouze písemnými dodatky podepsanými oběma smluvními stranami.

(4) Smluvní strany prohlašují, že si smlouvu přečetly, že byla uzavřena po vzájemném projednání a podle jejich pravé a svobodné vůle, což stvrzují svými podpisy.

Článek XV. Doložka obce


Touto doložkou se osvědčuje, že byla splněna podmínka platnosti tohoto právního jednání jeho schválením Radou města Přerova na její 63. schůzi konané dne 16.02.2017 usnesením č. 2420/63/7/2017.


V Přerově dne 24. 02. 2017

V Olomouci 7. 3. 2017



náměstek primátora

 

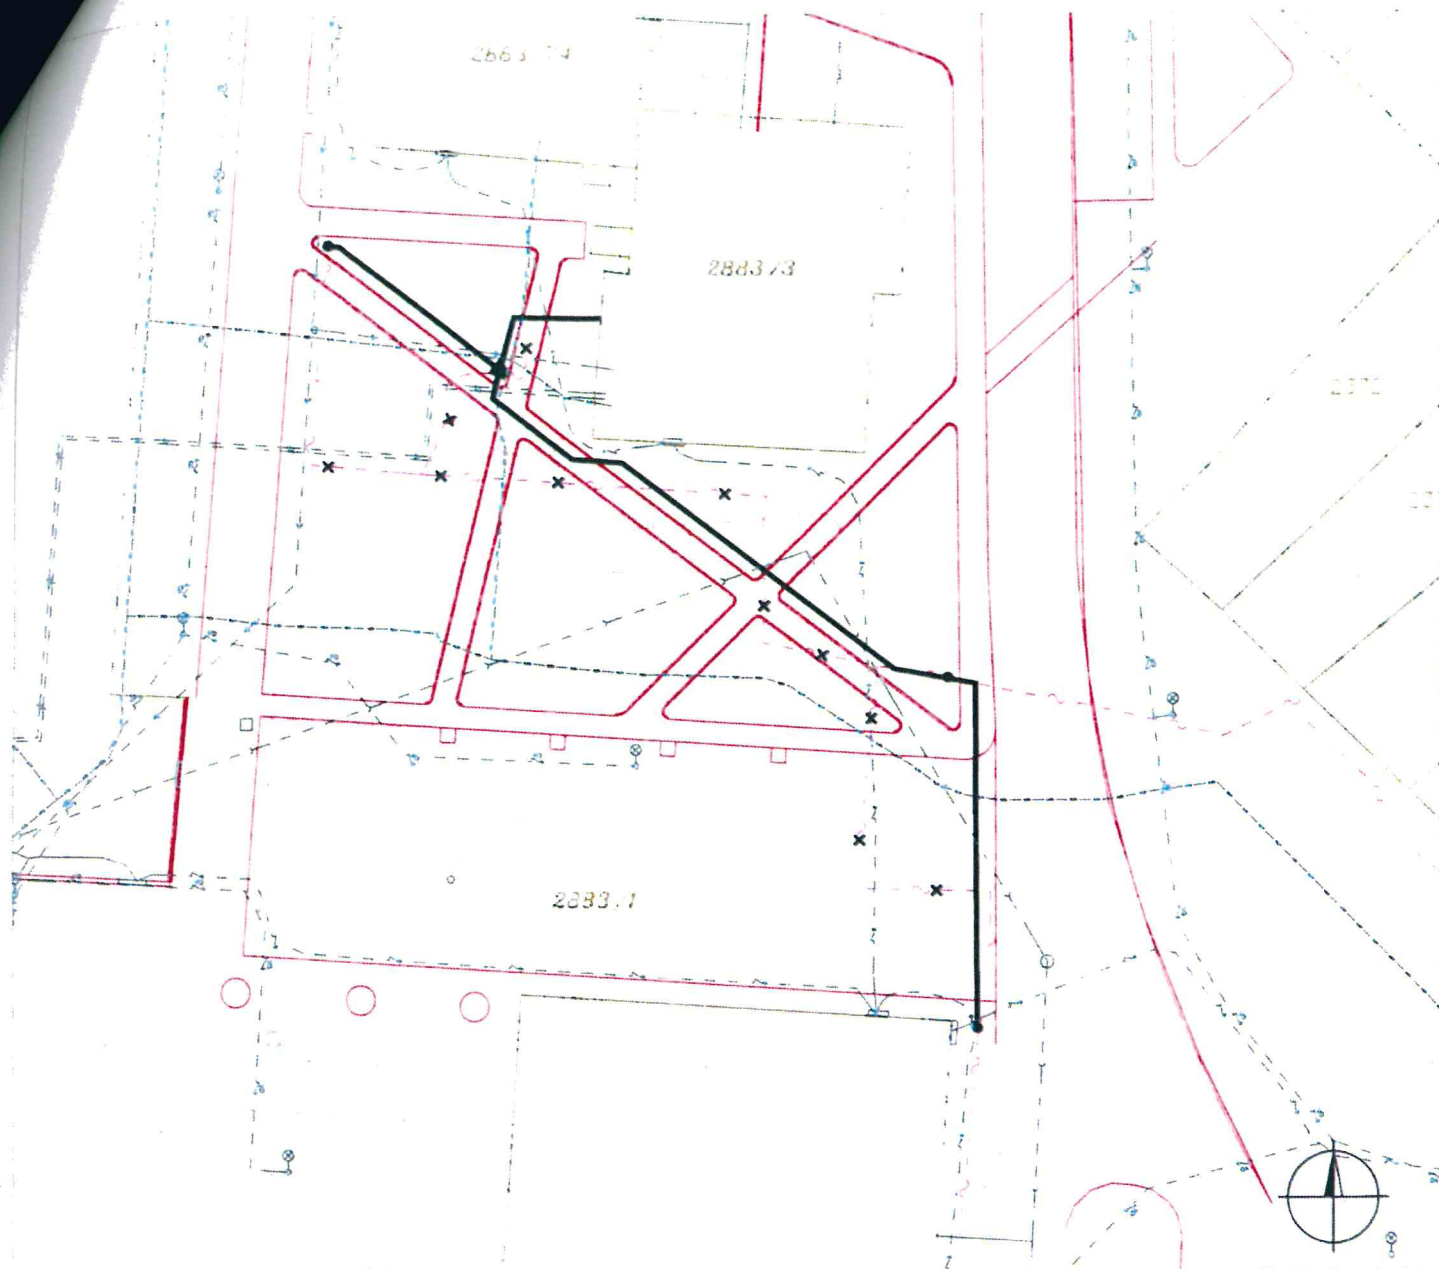

LEGENDA:

- NOVÉ KOMUNIKACE – NÁVRH
- NAVRŽENÁ NOVÁ TRASA KABELU CETIN
- - - STÁVAJÍCÍ TRASA VEDENÍ CETIN
- × STÁVAJÍCÍ TRASA VEDENÍ CETIN – PŘEKLÁDANÁ


OSTATNÍ SÍŤ - STÁVAJÍCÍ

- ELEKTRO NN
- VEŘEJNÉ OSVĚTLENÍ
- NEJ CZ
- KANALIZACE
- VODOVOD

OSTATNÍ SÍŤ - NOVÉ TRASY

- ELEKTRO NN
- VEŘEJNÉ OSVĚTLENÍ
- NEJ CZ
- KANALIZACE
- VODOVOD

VYPRACOVAL	ING. JUREČKA	AUTORIZ.ING.	ING. KAREL	multiNET s.r.o. Farského 43/4, OLMOUC www.multinet.cz			
MÍSTO	PŘEROV	KRAJ	OLOMOUCKÝ				
INVESTOR	Statutární město Přerov						
STAVBA	16010-035284 VPIC Přerov, reg.sídl.Budovatelů I.etapa			ÚČEL	PD	MĚŘITKO	1:500
				ARCH.Č.	P 34-16	DATUM	06/16
VÝKRES	SITUACE			Č.VÝK.	2		

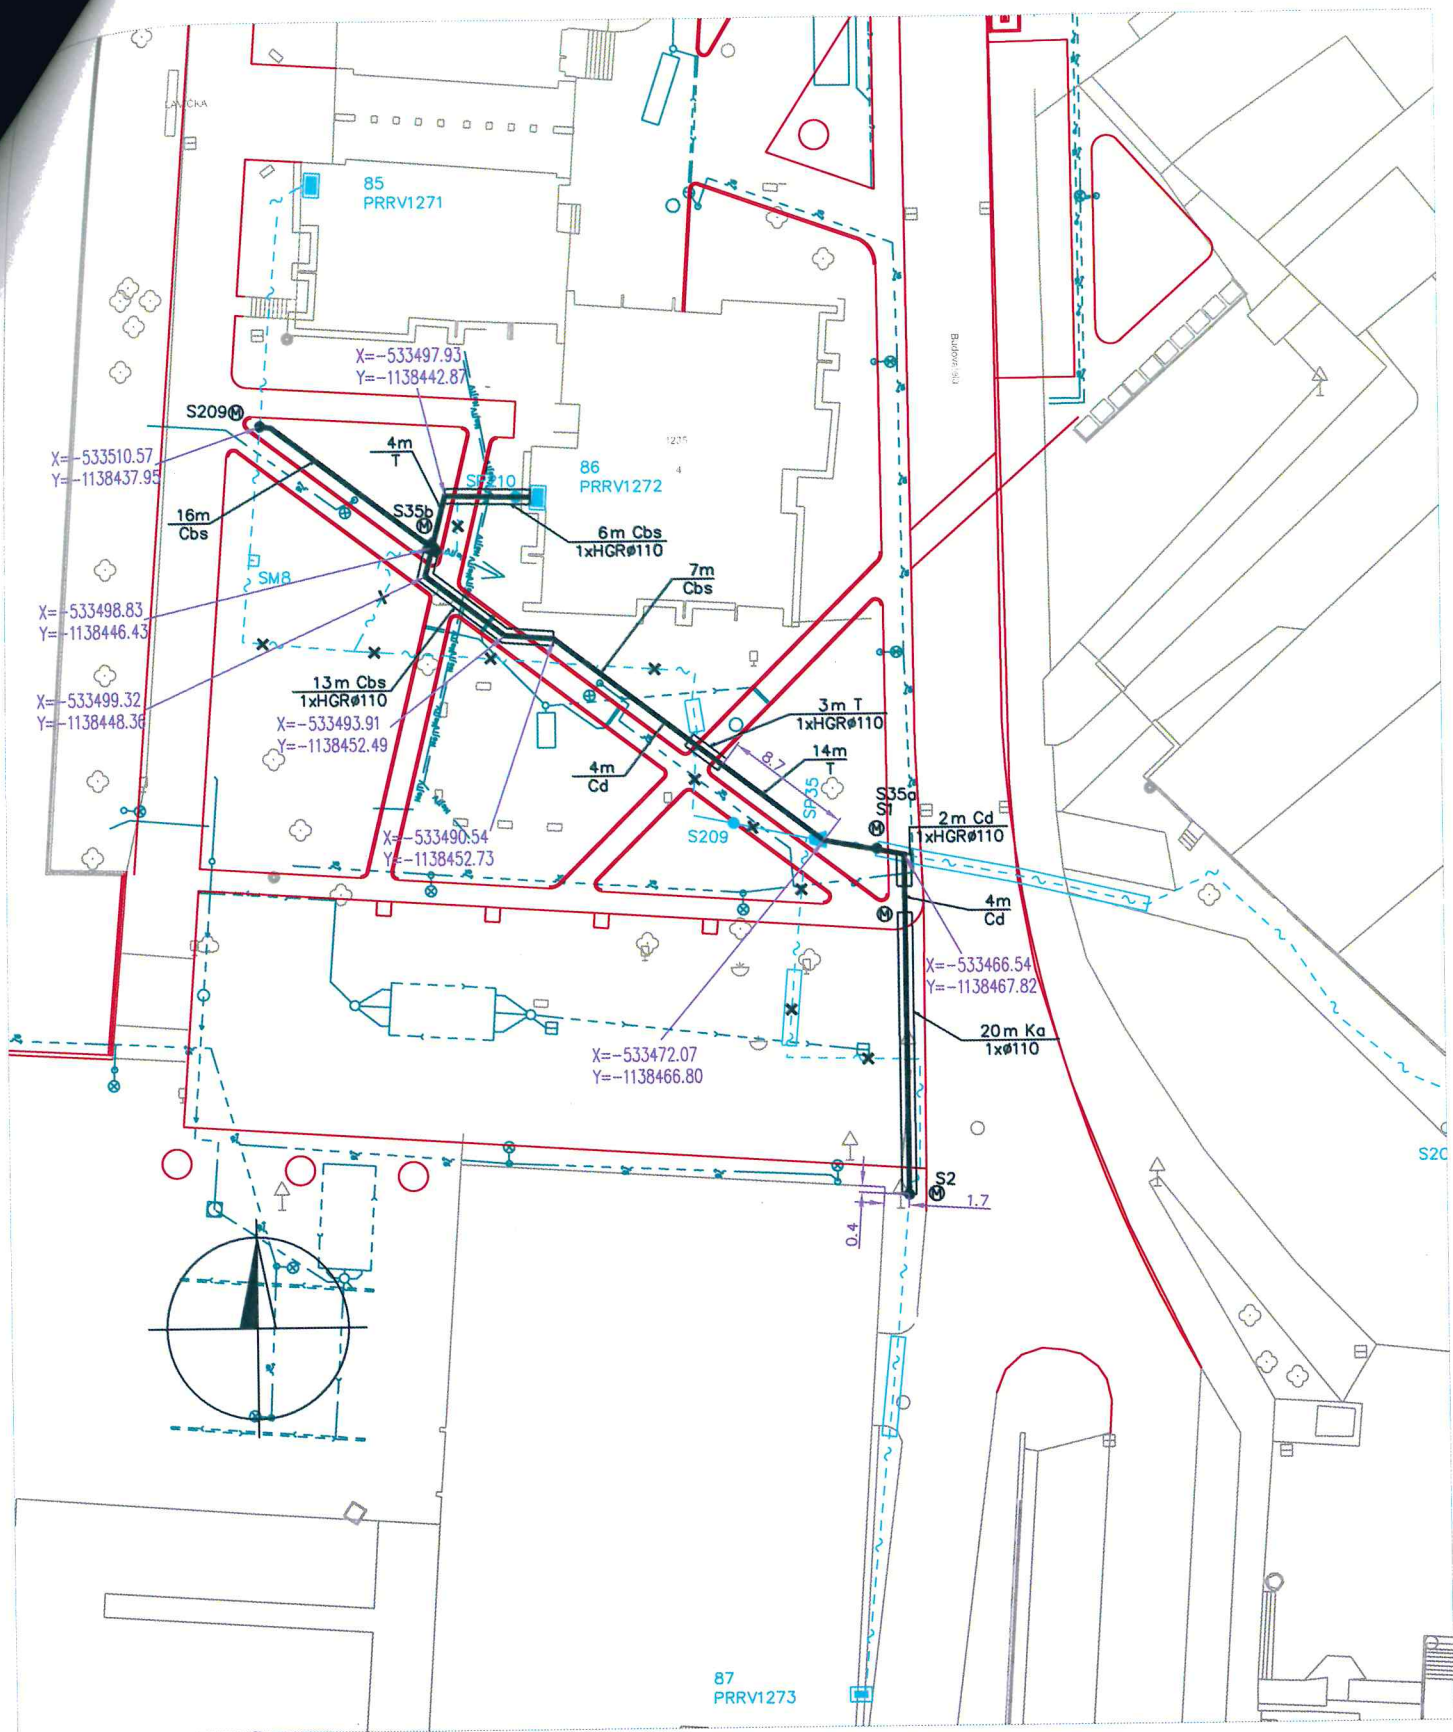

VYPRACOVAL	ING. JUREČKA	AUTORIZ.ING.	ING. KAREL	 Farského 43/4, OLOMOUC www.multinet.cz			
MÍSTO	PŘEROV	KRAJ	OLOMOUCKÝ				
INVESTOR	Statutární město Přerov						
STAVBA	16010-035284 VPIC Přerov, reg.sídl.Budovatelů I.etapa			ÚČEL	PD	MĚŘITKO	1:500
				ARCH.Č.	P 34-16	DATUM	06/16
VÝKRES	SITUACE			Č. VÝK.	1		




multiNET s.r.o.
Farského 43/4, OLOMOUC
www.multinet.cz

VYPRACOVAL	ING. JUREČKA	AUTORIZ.ING.	ING. KAREL	 Farského 43/4, OLOMOUC www.multinet.cz												
MÍSTO	PŘEROV	KRAJ	OLOMOUCKÝ													
INVESTOR	Statutární město Přerov															
STAVBA	16010-035284 VPIC Přerov, reg. sídl. Budovatelů I. etapa															
VÝKRES	SCHEMA			<table><tr><td>ÚČEL</td><td>PD</td><td>MĚŘÍTKO</td><td>–</td></tr><tr><td>ARCH.Č.</td><td>P 34–16</td><td>DATAUM</td><td>06/16</td></tr><tr><td>Č.VÝK.</td><td colspan="3">2</td></tr></table>	ÚČEL	PD	MĚŘÍTKO	–	ARCH.Č.	P 34–16	DATAUM	06/16	Č.VÝK.	2		
ÚČEL	PD	MĚŘÍTKO	–													
ARCH.Č.	P 34–16	DATAUM	06/16													
Č.VÝK.	2															

KOMUNIKACE



ŘEZ Ka	ASFALT, ŽIVICE	ŘEZ Km	MOZAIKA
ŘEZ Kb	BETON, PANELY	ŘEZ Ks	ŠTĚRK, ŠOTOLINA
ŘEZ Kd	DLAŽBA	ŘEZ Kt	NEZPEVNĚNÁ
ŘEZ Kk	KOSTKY		

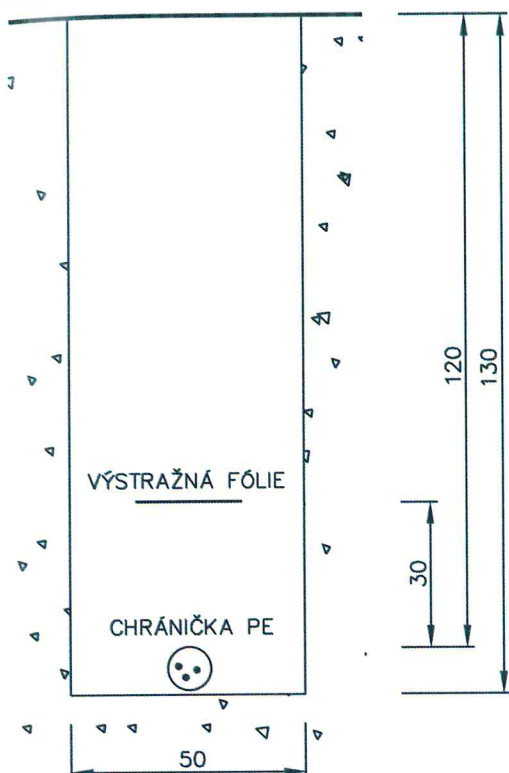

ŘEZ Ca	CHODNÍK ASFALT, ŽIVICE
ŘEZ Cb	CHODNÍK BETON, PANELY
ŘEZ Cd	CHODNÍK DLAŽBA
ŘEZ Ck	CHODNÍK KOSTKY
ŘEZ Cm	CHODNÍK MOZAIKA
ŘEZ Cs	CHODNÍK ŠTĚRK



ŘEZ T	VOLNÝ TERÉN (INTRAVILÁN)
-------	--------------------------

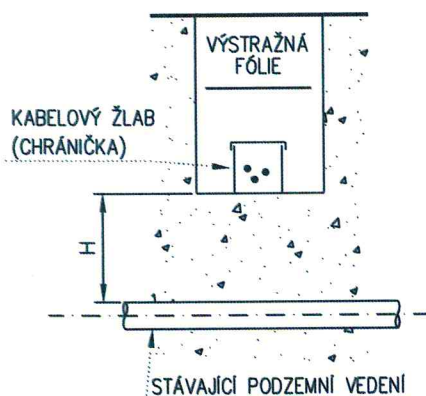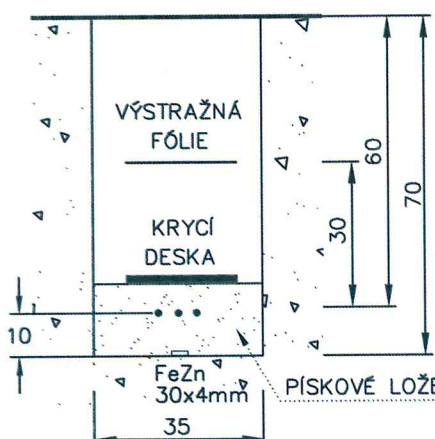


MINIMÁLNÍ VZDÁLENOST SDĚLOVACÍCH KABELŮ OD STÁVAJÍCÍCH PODZEMNÍCH VEDENÍ DLE ČSN 73 6005 (H)
H (údaje v závorkách platí pro kabely v chráničcích)

VEDENÍ	SVISLE	VODOROVNĚ
KABEL NN	30cm (10cm)	30cm (10cm)
KABEL VN 22kV	80cm (30cm)	80cm (30cm)
PLYNOVOD NTL, STL, VTL	10cm	40cm
VODOVOD	20cm	40cm
TEPLOVOD	50cm (15cm)	80cm
SDĚLOVACÍ KABELY	3cm	0cm

PŘI KŘIŽENÍ SE UKLÁDAJÍ SDĚLOVACÍ KABELY V ZEMI NEBO V POVRCHOVÝCH KABELOVODECH ZPRAVIDLA
POD ELEKTRICKÉ KABELY SÍLOVÉ, ALE NAD VŠECHNY OSTATNÍ PODZEMNÍ SÍTĚ (ČSN 73 6005, čl. 4.4.3)

VYPRACOVAL	ING. JUREČKA	AUTORIZ.ING.	ING. KAREL	 Farského 43/4, OLOMOUC www.multinet.cz			
MÍSTO	PŘEROV	KRAJ	OLOMOUCKÝ				
INVESTOR	Statutární město Přerov						
STAVBA	16010-035284 VPIC Přerov, reg.sídl.Budovatelů I.etapa			ÚČEL	PD	MĚŘITKO	-
				ARCH.Č.	P 34-16	DATUM	06/16
VÝKRES	ULOŽENÍ KABELŮ - TYPOVÉ ŘEZY			Č.VÝK.	3		

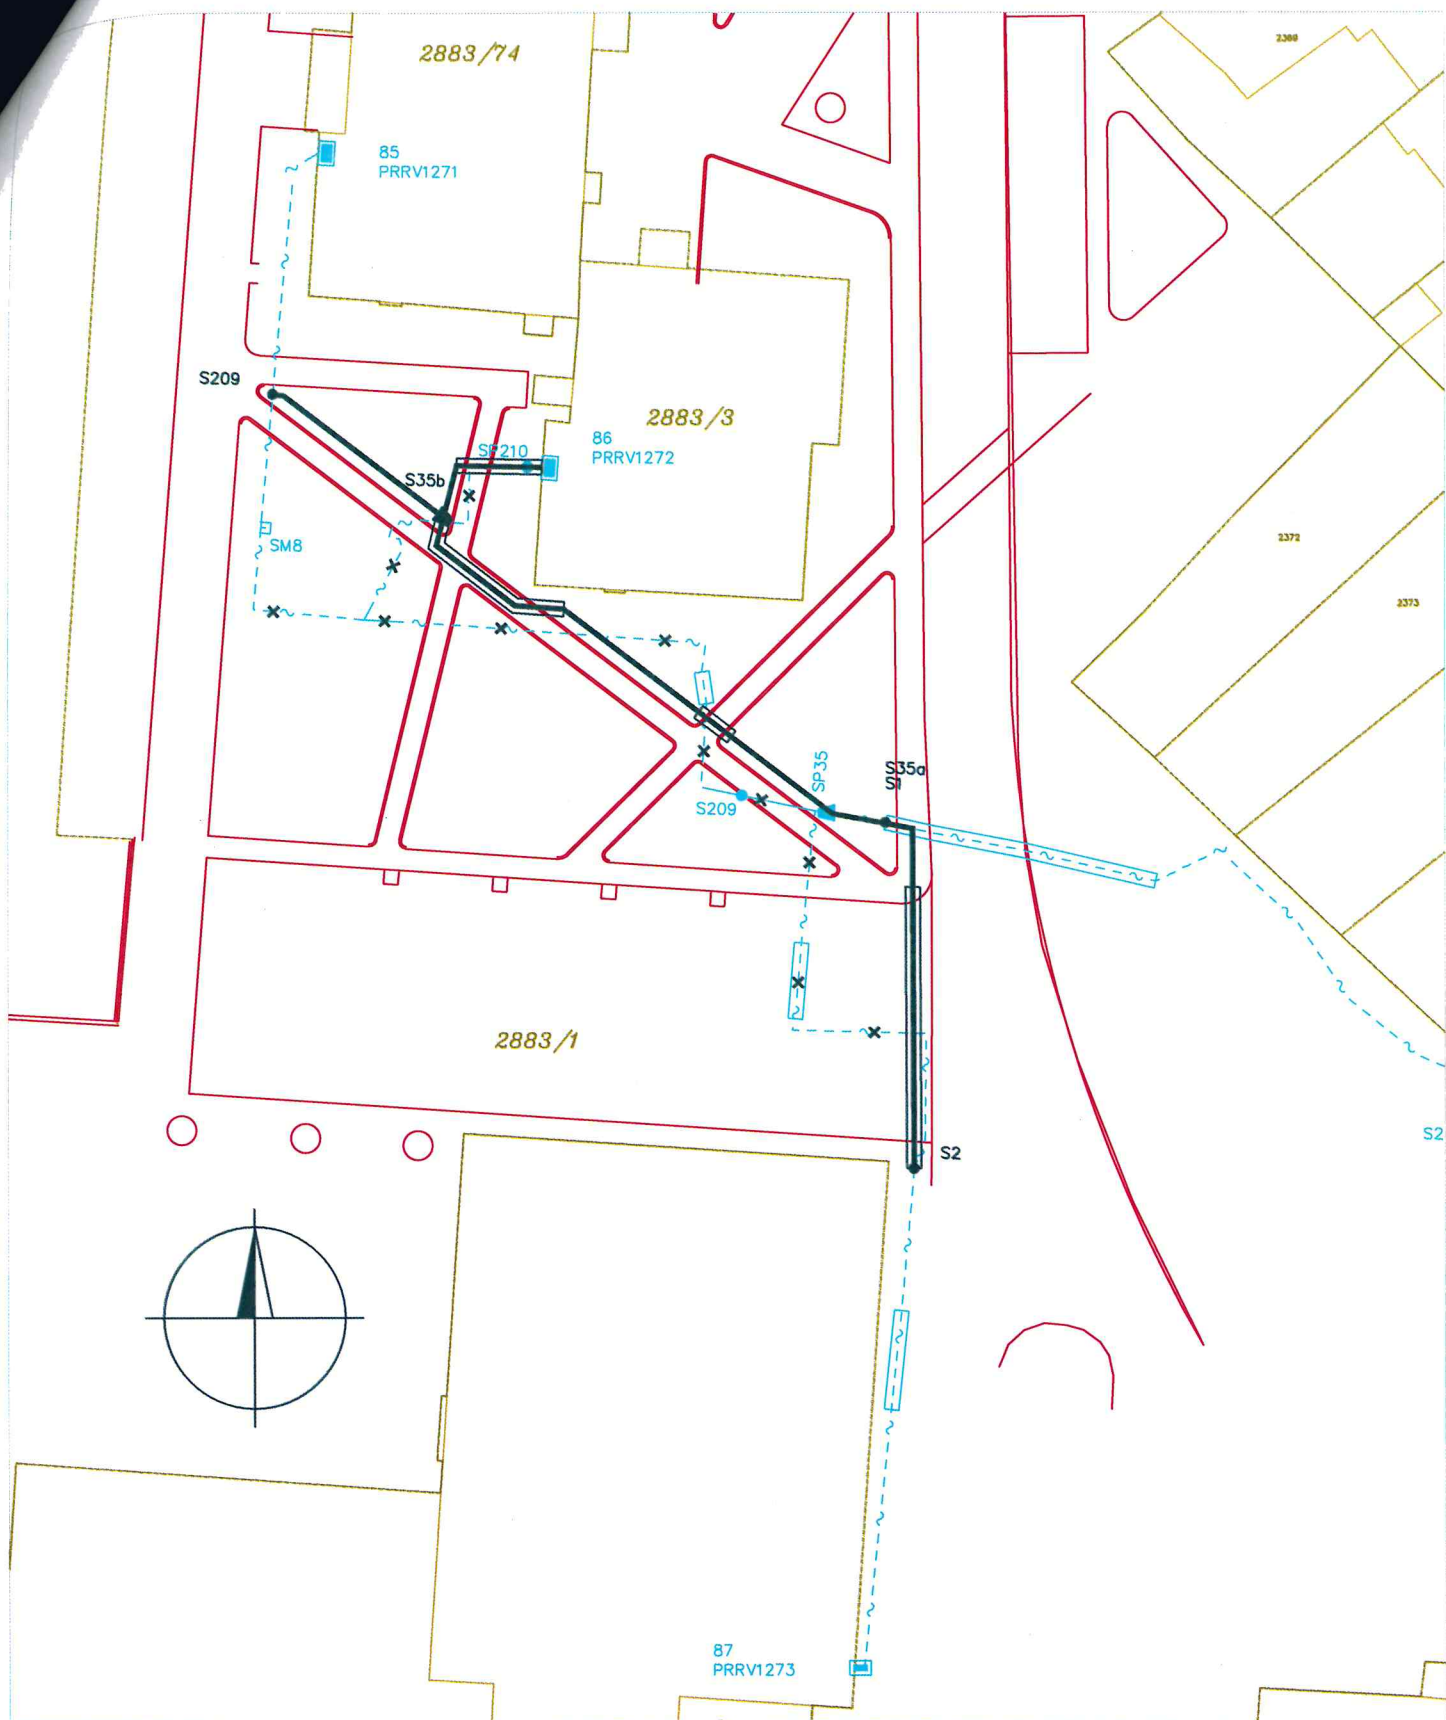

VYPRACOVAL	ING. JUREČKA	AUTORIZ.ING.	ING. KAREL	 Farského 43/4, OLOMOUC www.multinet.cz			
MÍSTO	PŘEROV	KRAJ	OLOMOUCKÝ				
INVESTOR	Statutární město Přerov						
STAVBA	16010-035284 VPIC Přerov, reg.sídl.Budovatelů I.etapa			ÚČEL	PD	MĚŘÍTKO	1:500
VÝKRES				ARCH.Č.	P 34-16	DATUM	06/16
	SITUACE - PARCELY			Č.VÝK.	I		

příloha č. 2 - Specifikace nákladů VPIC Přerov, reg. sídl. Budovatelů I. etapy, práce RZ

PPD - Propočet projektové dokumentace

Ceník: VP-Morava 2018 -VEG - STAND. - 2018.10

Položková d 2018.10

Název stavby: VPIC Přerov, reg. sídl. Budovatelů I. etapy, práce RZ

Číslo SPP prvku: 16010-035284

Zhotovitel PD: MULTINET, s.r.o.

KPO:

HOST:

VUJ:

Rekapitulace nákladů:

PŘÍPRAVA	0,00 Kč
ZEMNÍ PRÁCE	73 101,90 Kč
MONTÁŽ	90 867,14 Kč
GEODETICKÉ PRÁCE PŘÍPRAVA	0,00 Kč
GEODETICKÉ PRÁCE REALIZACE	13 377,93 Kč
VĚCNÁ BŘEMENA PŘÍPRAVA	0,00 Kč
VĚCNÁ BŘEMENA REALIZACE	18 283,03 Kč
PROVOZNÍ PRÁCE	0,00 Kč
MATERIÁL DOD. CETIN	0,00 Kč
MATERIÁL VYŘAZENÝ	0,00 Kč
MATERIÁL ZHOTOVITELE - Vykazovan	27 828,05 Kč
MATERIÁL ZHOTOVITELE - Nevykazov	0,00 Kč
POPLATKY	14 250,00 Kč

Celkové náklady: 237 708,05 Kč

STAVEBNÍ ČINNOST	205 175,02 Kč
NESTAVEBNÍ ČINNOST	32 533,03 Kč

Seznam položek

Číslo SAP	Stavební činnost	Název položky	Množství	Celková cena
ZEMNÍ PRÁCE				
954970 S		Pokládka PE nebo vrapované chráničky	44.00 m	798,60 Kč
951549 S		Přesun lávky přechodové z ocelové desky	5.00 ks	181,45 Kč
955577 S		Rýha v chodníku 35/50-70	42.00 m	22 203,72 Kč
952359 S		Rýha v chodníku betonové desky 35/50-70	10.00 m	6 480,10 Kč
952345 S		Rýha v trávě 35/70-100	21.00 m	7 112,70 Kč
954952 S		Rýha ve vozovce litý asfalt 50/130	20.00 m	32 400,40 Kč
955053 S		Vytyčení trasy v zastavěném terénu	94.00 m	1 021,78 Kč
954972 S		Znovuosazení obrubníků chodníkových	10.00 m	2 298,30 Kč
951349 S		Zřízení a odstr.přech.lávky z ocel.desky	5.00 ks	604,85 Kč
MONTÁŽ				
955031 S		Demontáž úložných kabelů do 300 XN	5.00 m	157,40 Kč
955030 S		Demontáž úložných kabelů do 50 XN	180.00 m	3 911,40 Kč
952649 S		Měření stejnosměrné během stavby- prvn	2.00 ks	314,50 Kč
952650 S		Měření stejnosměrné během stavby - dalš	118.00 ks	4 282,22 Kč

952644 S	Měření střídavé během stavby - další čtyřk	118.00 ks	2 855,60 Kč
952643 S	Měření střídavé během stavby - první čtyřk	2.00 ks	169,36 Kč
952647 S	Měření útlumu během stavby- první čtyřk	3.00 ks	471,75 Kč
955000 S	Montáž jedné čtyřky s oboustr. číslováním	290.00 ks	8 772,50 Kč
955268 S	Montáž podzemní tratě síťové metalické	1.00 ks	6 200,00 Kč
koordinace se stavbou			
955282 S	Montáž spojky smrštiteľné nad 50 čtyřek	5.00 ks	8 467,30 Kč
954992 S	Montáž úložných kabelů do 300 XN	50.00 m	1 814,50 Kč
954991 S	Montáž úložných kabelů do 50 XN	80.00 m	2 034,40 Kč
958592 S	Provádění PEW v maintenance window	1.00 ks	30 857,50 Kč
957753 S	Realizace tratě síťové dohodou	1.00 ks	6 200,00 Kč
výstavbová rezerva			
955298 S	Ukončení jedné čtyřky v rozvaděči	35.00 ks	847,00 Kč
955259 S	Ukončení kabelu v rozvaděči	1.00 ks	350,79 Kč
958469 S	Uvedení stavby do provozu	1.00 ks	3 738,60 Kč
kolaudace			
955630 S	Vyhledání průběhu tlk. kabelu při výstavbě	3.00 ks	3 237,09 Kč
958556 S	Zpracování dok. skut. provedení nad 50 m	1.00 ks	2 666,09 Kč
955066 S	Zrušení spojky smrštiteľné do 50 čtyř.	2.00 ks	1 596,70 Kč
955067 S	Zrušení spojky smrštiteľné nad 50 čtyř	1.00 ks	1 185,43 Kč
955081 S	Zrušení ukončení jedné čtyřky v rozvad.	35.00 ks	591,85 Kč
955083 S	Zrušení ukončení kabelu v rozvaděči	1.00 ks	145,16 Kč
GEODETICKÉ PRÁCE REALIZACE			
955198 S	Plán geom.pro VBŘ do 200m vč.(kus=100n	1.00 ks	2 987,01 Kč
955278 S	Provedení geodetického měření pro tratě	1.00 ks	4 960,00 Kč
vytyčení trasy podle geo bodů			
956284 S	Zaměření trasy pro stavbu do 100m	1.00 ks	5 430,92 Kč
VĚCNÁ BŘEMENA REALIZACE			
954830	Projednání Smlouvy o zřízení věcného břem	1.00 ks	14 000,00 Kč
náhrada za VBř odhadovaná			
Přesná výše náhrad za zřízení služebnosti (věcného břemene) nebo způsob jejího určení, bude známa po uzavření smlouvy o smlouvě budoucí o zřízení služebnosti se všemi vlastníky dotčených nemovitostí.			
	Uzavření sml.na zákl.SSB a přípr.vkl.VBŘ	1.00 ks	2 443,92 Kč
958085	Zajištění vkladu/výmazu věcného břemene	1.00 ks	1 839,11 Kč
POPLATKY			
955367	Poplatky k podzemním tratím síť.metalic.	1.00 ks	14 250,00 Kč
zábory			

Limitka materiálu

Číslo SAP	Stavební činnost	Název položky	Množství	Celková cena
MATERIÁL ZHOTOVITELE - Vykazovaný				
303955 S	Deska krycí plast. 200x1000 mm		65.00 ks	1 545,05 Kč
303795 S	Fólie výstražná 220mm PE oranžová		40.00 m	153,60 Kč
303813 S	Fólie výstražná 330mm PE oranžová		73.00 m	322,66 Kč
303777 S	Fólie výstražná 80mm PE červenobílá		120.00 m	274,80 Kč
300110 S	Kabel plastový TCEPKPFLE 100x4x0,4		50.00 m	8 486,50 Kč
300108 S	Kabel plastový TCEPKPFLE 25x4x0,4		35.00 m	1 747,20 Kč
300109 S	Kabel plastový TCEPKPFLE 50x4x0,4		45.00 m	3 901,95 Kč

302532 S	Mini Marker 1255 80-6102-2191-5	5.00 ks	1 154,10 Kč
312425 S	Modul konektor. 9700-10P	58.00 ks	1 337,48 Kč
407578 S	Souprava čistící 4413L	1.00 ks	638,68 Kč
320312 S	Souprava odbočovací BOKT-5S-43/8-75/15	1.00 ks	146,68 Kč
312889 S	Spojka kabelová XAGA 500 75/15- 400/FL	3.00 ks	2 155,26 Kč
303501 S	Spojka plastová 110/94 mm	6.00 ks	208,56 Kč
320294 S	Spojka smršťovací XAGA 500-100/25-460	2.00 ks	1 584,20 Kč
302672 S	Trubka PE 110/6,3/6000mm	4.00 ks	3 128,24 Kč
302423 S	Trubka vrapovaná 110/94 s lankem	24.00 m	980,88 Kč
303204 S	Vodič prop. SM-clip-volný B5 10114-B5U3	1.00 ks	62,21 Kč

DOHODA O PŘEVODU NĚKTERÝCH PRÁV A POVINNOSTÍ Z ROZHODNUTÍ O UMÍSTĚNÍ STAVBY

Česká telekomunikační infrastruktura a.s.

Se sídlem Olšanská 2681/6, 130 00 PRAHA 3 – Žižkov

IČ: 04084063

DIČ: CZ04084063

Zapsaná v obchodním rejstříku vedeném u Městského soudu v Praze, odd. B, vložka 20623

Zastoupená Ludmilou Uhrovou, specialistou pro výstavbu sítě dle pověření

na straně jedné

(dále jen „Nabyvatel“)

a

IČ: DIČ:

se sídlem:

zastoupena

na straně druhé

(dále jen „Převodce“)

uzavírají mezi sebou níže uvedeného dne, měsíce a roku tuto dohodu o převodu některých práv a povinností z rozhodnutí o umístění stavby („dále jen „tato dohoda“).

čl. I.

Převodce je na základě rozhodnutí o umístění stavby „.....“, kteréžto bylo vydáno dne, (kým) pod čj. a nabylo právní moci dne (dále jen „Rozhodnutí o umístění stavby“) oprávněn k umístění (dále jen „Stavba“/ event. „Stavební objekt“).

Předmětem převodu jsou některá práva a povinnosti z Rozhodnutí o umístění stavby a to právo k umístění Stavby (event. „Stavebního objektu“) za podmínek v citovaném rozhodnutí stanovených, a dále s ním související práva a povinnosti, která plynou ze stanovisek dotčených orgánů státní správy, správců inženýrských sítí a účastníků řízení pro umístění Stavby (event. „Stavebního objektu“), tak jak jsou stanoveny v Rozhodnutí o umístění stavby.

čl. II.

Převodce ke dni podpisu této dohody převádí na Nabyvatele některá práva a povinnosti z Rozhodnutí o umístění stavby, a to toliko právo k umístění Stavby (event. „Stavebního objektu“) za podmínek v Rozhodnutí

o umístění stavby stanovených, a dále související práva a povinnosti, která plynou ze stanovisek dotčených orgánů státní správy, správců inženýrských sítí a účastníků řízení, tak jak jsou v tomto Rozhodnutí o umístění stavby stanoveny.

čl. III.

Převodce a Nabyvatel prohlašují, že si celý text této dohody pozorně přečetli, plně mu rozumějí a bezvýhradně s ním souhlasí. Připojením svých vlastnoručních podpisů stvrzují, že text této dohody věrně vyjadřuje jejich pravou, vážnou a svobodnou vůli a že tato dohoda není uzavírána za nápadně nevýhodných podmínek pro kteréhokoliv z nich.

čl. IV.

- (1) Tato dohoda byla sepsána ve dvou stejnopisech, z nichž po jednom obdrží Převodce a po jednom Nabyvatel.
- (2) Tato dohoda nabývá platnosti a účinnosti dnem jejího podpisu Převodcem a Nabyvatelem.

V Brně dne

V dne

za společnost Česká telekomunikační infrastruktura a.s.
Ludmila Uhrová
Specialista pro výstavbu sítě