


VÝKAZ DOSAVADNÍHO A NOVÉHO STAVU ÚDAJŮ KATASTRU NEMOVITOSTÍ


Dosavadní stav				Nový stav										
Označení pozemku parc. číslem	Výměra parcely		Druh pozemku	Označení pozemku parc. číslem	Výměra parcely		Druh pozemku	Typ stavby	Zpús. určení výměr	Porovnání se stavem evidence právních vztahů				
			Způsob využití				Způsob využití	Díl přechází z pozemku označeného v katastru nemovitostí		Číslo listu vlastnictví	Výměra dílu		Označení dílu	
	ha	m2			ha	m2								
2970/85	1	02 32	<u>ostat.pl.</u> ostat. komunikace	2970/85	1	01 64	<u>ostat.pl.</u> ostat. komunikace		2	2970/85	10001	1	01 64	
3007/18		12 68	<u>ostat.pl.</u> jiná_pl.	3007/18		11 74	<u>ostat.pl.</u> jiná_pl.		2	3007/18	10001		11 74	
				2970/158		68	<u>ostat.pl.</u> ostat. komunikace		2	2970/85	10001		68	
				3007/24		94	<u>ostat.pl.</u> jiná_pl.		2	3007/18	10001		94	
	1	15 00			1	15 00								

SEZNAM SOUŘADNIC S_JTSK

Souřadnice pro zápis do KN				Souřadnice určené měřením		Poznámka
Číslo			Kód			
bodu	Y	X	kvality	Y	X	
k.ú. Rakovník (739081)						
583-1101	790614.30	1034321.50	3			hřeb
832-261	790604.63	1034337.80	3			dočasně kolík
832-263	790609.68	1034341.79	3			dočasně barva
3265-2	790589.91	1034360.36	3			dočasně barva
3265-4	790623.72	1034328.61	3			dočasně barva
4719-2	790598.28	1034351.74	3			budova
4719-3	790596.53	1034349.95	3			budova
1	790595.54	1034348.95	3			dočasně kolík
2	790619.59	1034325.50	3			hraniční znak
3	790605.94	1034338.83	3			dočasně kolík
9	790598.67	1034352.14	3			hřeb
Poznámka: body stabilizované dočasně jsou ohroženy stavební činností						

Poznámka: body stabilizované dočasně jsou ohroženy stavební činností

 GEOMETRICKÝ PLÁN pro rozdělení parcel		Geometrický plán ověřil úředně oprávněný zeměměřický inženýr:	Stejnopis ověřil úředně oprávněný zeměměřický inženýr:
		Jméno, příjmení: Ing. Luděk Novotný	Jméno, příjmení: Ing. NOVOTNÝ Luděk
		Číslo položky seznamu úředně oprávněných zeměměřických inženýrů: 1001/95	Číslo položky seznamu úředně oprávněných zeměměřických inženýrů: 1001/95
		Dne: 25.09.2018 Číslo: 85/2018	Dne: 3. 10. 2018 Číslo: 138/18
Náležitostmi a přesností odpovídá právním předpisům.		Tento stejnopis odpovídá geometrickému plánu v elektronické podobě uloženému v dokumentaci katastrálního úřadu.	
Vyhotovitel: Ing. Luděk Novotný Na Cikánci 2587 26901 Rakovník Číslo plánu: 5285-48/2018 Okres: Rakovník Obec: Rakovník Kat. území: Rakovník Mapový list: Rakovník 6-7/21, 22 Dosavadním vlastníkům pozemků byla poskytnuta možnost seznámit se v terénu s průběhem navrhovaných nových hranic, které byly označeny předepsaným způsobem: zdmi, hraniční znak, dř. kolík		Katastrální úřad souhlasí s očíslováním parcel. KÚ pro Středočeský kraj KP Rakovník PGP-7/15/2018-212 2018.10.02 10:57:33 CEST	
		Ověření stejnopisu geometrického plánu v listinné podobě. 	

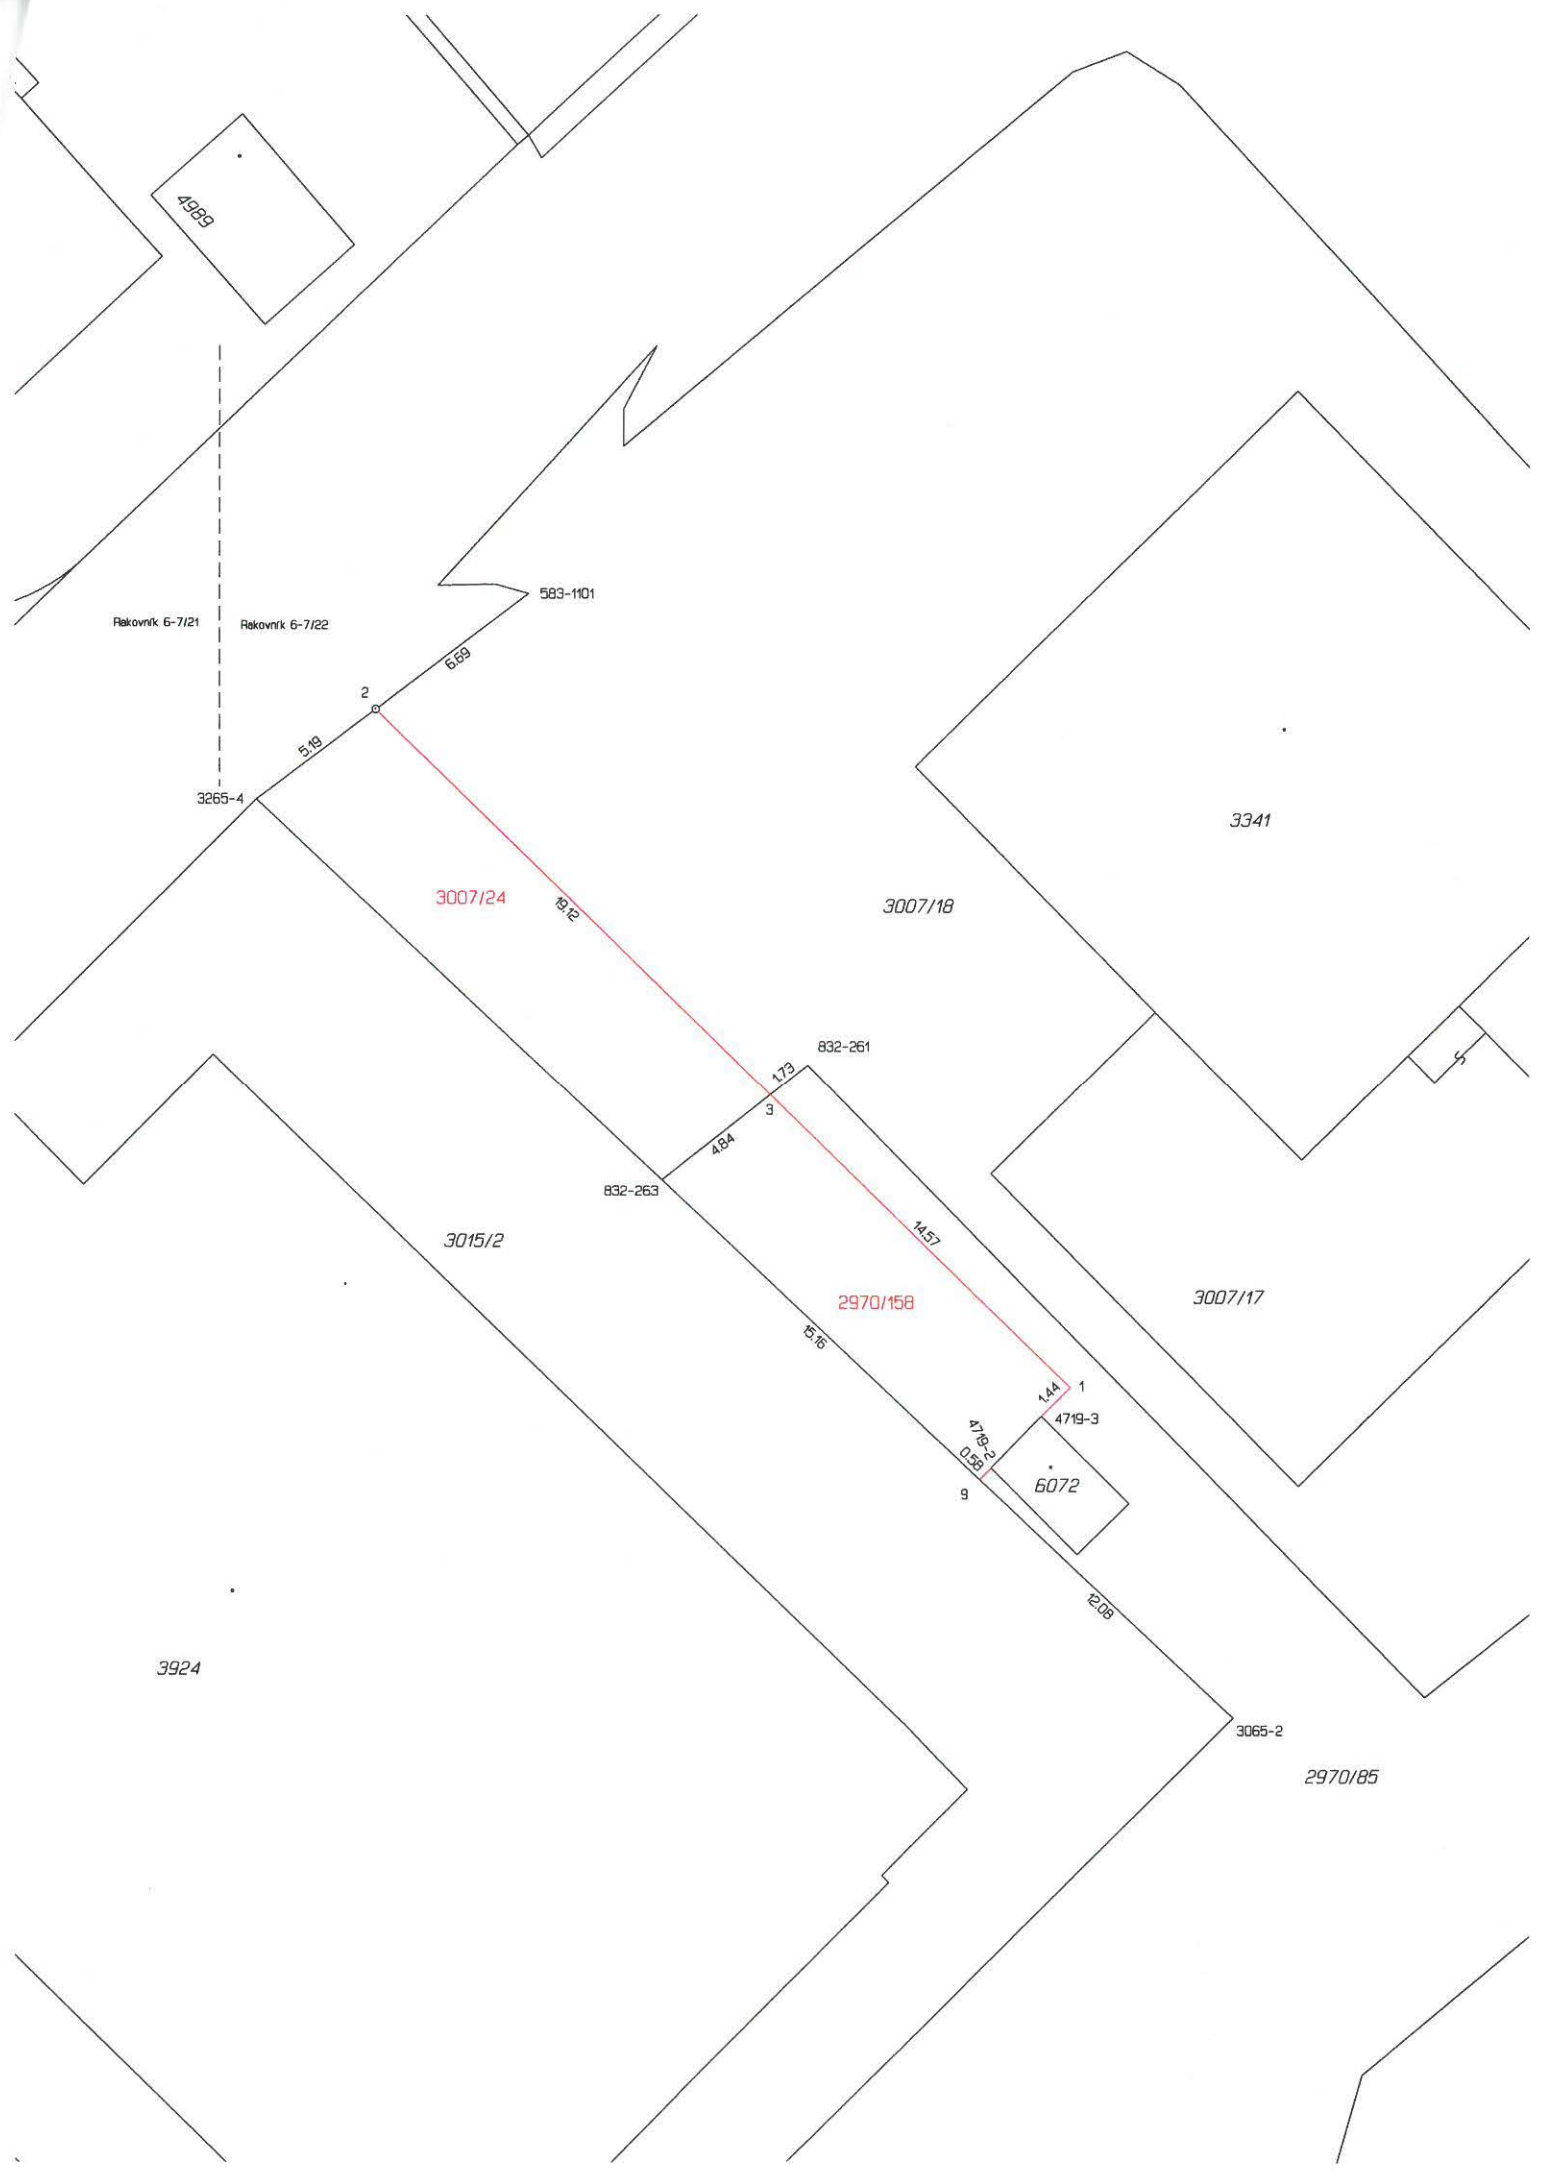

4989

Rakovník 6-7/21

Rakovník 6-7/22

3265-4

2

5.19

6.69

583-1101

3007/24

19.12

3007/18

3341

832-261

173

3

484

832-263

3015/2

14.57

2970/158

15.16

1.44

1

4719-3

6072

4719-2

0.59

9

12.08

3924

3065-2

2970/85