

**Smlouva o budoucí smlouvě o zřízení služebnosti**

uzavřená podle ustanovení § 1785 ve spojení s § 1257 a násl. zákona č. 89/2012 Sb., občanský zákoník, v platném znění a zákona č. 458/2000 Sb. § 25 odst. 4, o podmínkách podnikání a o výkonu státní správy v energetických odvětvích a o změně některých zákonů (energetický zákon)/

mezi těmito smluvními stranami:

**Kraj Vysočina, se sídlem v Jihlavě, Žižkova 57, 587 33 Jihlava**  
**zastoupený hejtmánem kraje MUDr. Jiřím Běhounkem**  
**k podpisu smlouvy pověřen Ing. Martin Kukla, náměstek hejtmána pro oblast ekonomiky a majetku**  
**IČ: 708 90 749**  
**DIČ: CZ70890749**  
**na straně budoucího povinného ze služebnosti**

**a**

**E.ON Distribuce, a.s., se sídlem F. A. Gerstnera 2151/6, České Budějovice 7,**  
**370 01 České Budějovice**  
**IČ: 280 85 400, DIČ: CZ28085400**  
zapsaná v Obchodním rejstříku vedeném Krajským soudem v Českých Budějovicích, odd. B, vl. 1772  
zastoupena dvěma pověřenými zaměstnanci  
**Ing. Petrem Kuřinou, Senior technikem rozvoje a výstavby**  
**Janem Jonášem, Technikem výstavby a obnovy DS**  
**na straně budoucího oprávněného ze služebnosti**

takto:

**Článek I.**  
**Předmět smlouvy**

1. Budoucí povinný ze služebnosti je na základě zákona č. 157/2000 Sb. o přechodu některých věcí, práv a závazků z majetku České republiky do majetku krajů a Rozhodnutí Ministerstva dopravy a spojů č. 3796/01-9-KM ze dne 10. 9. 2001 výhradním vlastníkem pozemku par. č. 2273/1 v katastrálním území Rohozná u Jihlavy a obci Rohozná (dále jen „pozemek“). Předmětný pozemek je zapsán u Katastrálního úřadu pro Vysočinu, katastrální pracoviště Jihlava v katastru nemovitostí pro uvedené k. ú. a obec na LV 443.
2. Budoucí oprávněný ze služebnosti má v úmyslu vybudovat a provozovat na pozemku stavbu „Rohozná, Popovský, kab. přípojka NN“ (dále jen „stavba“). Rozsah a umístění stavby je orientačně vyznačen nákresem trasy na snímku mapy, který tvoří nedílnou součást této smlouvy.
3. Budoucí povinný ze služebnosti souhlasí se stavbou na pozemku. Při realizaci stavby je budoucí oprávněný ze služebnosti povinen šetřit majetek vlastníka pozemku. Dále se zavazuje, že výkopové práce a uvedení pozemku do původního stavu budou realizovány v souladu s právními předpisy upravujícími ochranu přírody a krajiny.
4. Budoucí oprávněný ze služebnosti se výslovně zavazuje, že do 90 dnů ode dne vydání kolaudačního souhlasu nebo předávacího protokolu od příslušné příspěvkové organizace předloží budoucímu povinnému geometrický plán, kterým bude služebnost zaměřena. Geometrický plán se nesmí významně odchýlit od snímku mapy, do kterého byl zakreslen

rozsah a umístění stavby. Budoucí oprávněný i budoucí povinný se touto smlouvou zavazují, že neprodleně po předložení geometrického plánu přistoupí k uzavření smlouvy o zřízení služebnosti, jejíž podstatné náležitosti jsou uvedeny v článku II. této smlouvy. Nedodržení této lhůty nemá za následek zánik práva na uzavření smlouvy o zřízení služebnosti.

## **Článek II. Podstatné náležitosti smlouvy o zřízení služebnosti**

1. Smluvní strany se dohodly, že smlouvou o zřízení služebnosti bude zřízena služebnost užívání pozemku, ve prospěch oprávněného, spočívající ve zřízení a provozování stavby na pozemku.
2. Oprávněný ze služebnosti má v souvislosti se zřízením a provozem stavby právo vstupovat a vjíždět na pozemek, uvedený v čl. I. odst. 1. této smlouvy, za účelem prohlídky a údržby stavby. Rozsah služebnosti bude stanoven geometrickým plánem, který na svůj náklad pořídí oprávněný. Uvedený geometrický plán bude nedílnou součástí smlouvy o zřízení služebnosti.
3. Oprávněný právo odpovídající služebnosti přijme a vlastník pozemku bude povinen toto právo strpět.
4. Služebnost se sjednává úplatně.  
Výše úplaty za zřízení služebnosti vyplývá ze způsobu zásahu do majetku Kraje Vysočina a její výše se bude řídit Pravidly Rady Kraje Vysočina pro zřizování služebností na majetku Kraje Vysočina. Celková částka bude určena na základě rozsahu dotčení pozemku dle geometrického plánu a sazby podle Pravidel, platných ke dni uzavření smlouvy o zřízení služebnosti.
5. Správní poplatek za vklad práva odpovídajícího služebnosti uhradí oprávněný.
6. Služebnost bude sjednána na dobu, po kterou bude oprávněným provozována stavba na pozemku vlastníka. V případě, že oprávněný ze služebnosti převede tuto stavbu na jiného vlastníka, vyjma případu přeměny oprávněného jako právnické osoby, je oprávněný povinen do 30 dnů ode dne převodu oznámit povinnému nového vlastníka stavby.
7. Oprávněný a povinný následně uzavřou dohodu o zrušení služebnosti s tím, že náklady související se zrušením služebnosti hradí oprávněný.
8. O uzavření smlouvy o zřízení služebnosti, ve prospěch oprávněného spočívající ve zřízení, provozování a údržbě stavby v rozsahu zaměřeném geometrickým plánem, bude v souladu s ustanovením § 59 odst. 3 zákona č. 129/2000 Sb., o krajích, v platném znění rozhodovat usnesením Rada Kraje Vysočina.
9. Smluvní strany berou na vědomí, že právo odpovídající služebnosti nabude oprávněný vkladem práva s právními účinky k okamžiku podání návrhu na vklad do katastru nemovitostí u Katastrálního úřadu pro Vysočinu, katastrálního pracoviště Jihlava.

### **Článek III.**

#### **Povinnosti budoucího oprávněného při zřízení, provozování a údržbě stavby**

1. Budoucí oprávněný se zavazuje písemně, v souladu se zákonem, oznámit příslušné příspěvkové organizaci, která majetek užívá, každý zásah a účel zásahu na pozemku budoucího povinného, ke kterému je oprávněn z této smlouvy a šetřit co nejvíce jeho majetek. Pokud z důsledku existence služebnosti vznikne výstavbou, údržbou a opravami stavby, ze strany budoucího oprávněného, ale i nezaviněně, tj. provozní závadou, straně vlastníka zatěžované nemovitosti škoda a znehodnocení pozemku, ponese náklady na jejich odstranění budoucí oprávněný, případně zajistí nápravu v plném rozsahu.
2. Budoucí oprávněný se zavazuje, že stavba bude vybudována dle schválené projektové dokumentace.
3. V případě, že nebude budoucím oprávněným ze služebnosti do tří let od podpisu této smlouvy započata stavba, uvedená v článku I. bod 2., na uvedeném pozemku, ruší se tato smlouva o budoucí smlouvě o zřízení služebnosti od samého počátku.

### **Článek IV.**

#### **Závěrečná ustanovení**


1. Skutečnosti ve smlouvě blíže nespecifikované se řídí příslušnými ustanoveními zákona č. 89/2012 Sb., občanský zákoník, v platném znění.
2. Tato smlouva je vyhotovena ve 4 stejnopisech, z nichž po dvou výtiscích je určeno pro budoucího oprávněného a budoucího povinného.
3. Podpisem smlouvy o budoucí smlouvě o zřízení služebnosti oběma smluvními stranami vzniká budoucímu oprávněnému právo realizovat uvažovanou stavbu na pozemku.
4. O uzavření smlouvy o budoucí smlouvě o zřízení služebnosti bylo v souladu s ustanovením § 59 odst. 3 zákona č. 129/2000 Sb., o krajích, ve znění pozdějších předpisů rozhodnuto usnesením Rady Kraje Vysočina 0234/04/2019/RK dne 12. 2. 2019.
5. Smluvní strany této smlouvy prohlašují, že si smlouvu o budoucí smlouvě o zřízení služebnosti přečetly, že je uzavírána po vzájemném projednání, podle jejich pravé a svobodné vůle, určitě, vážně a srozumitelně, nikoli v tísní ani za nápadně nevýhodných podmínek. Na důkaz toho připojují podpisy svých zástupců.
6. Smlouva o budoucí smlouvě o zřízení služebnosti nabývá platnosti dnem podpisu smlouvy.
7. Budoucí oprávněný ze služebnosti výslovně souhlasí se zveřejněním celého textu smlouvy včetně podpisů v informačním systému veřejné správy – Registru smluv.

8. Smluvní strany se dohodly, že zákonnou povinnost dle § 5 odst. 2 zákona o registru smluv splní Kraj Vysočina.

V ..... dne 15. 02. 2019  
Za budoucího oprávněného



.....  
Ing. Petr Kuřina  
Senior technik rozvoje a výstavby

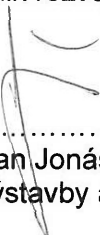

.....  
Jan Jonáš  
Technik výstavby a obnovy DS

V Jihlavě dne 1.9. 02. 2019  
Za budoucího povinného



.....  
Ing. Martin Kukla  
náměstek hejtmána pro oblast  
ekonomiky a majetku

**E.ON Distribuce, a.s.**  
F. A. Gerstnera 2151/6  
České Budějovice 7  
370 01 České Budějovice

155


**LEGENDA:**

- nové kabelové vedení NN
- stávající kabelové vedení NN
- - - - - stávající venkovní vedení NN
- - - - - stáv. izolované venkovní vedení NN
- ×××××××××× rušené kabelové vedení NN
- ×-×-×-×-×-× rušené venkovní vedení NN
- - - - - stávající venkovní přípojka NN
- - - - - stávající izolovaná přípojka NN
- ⊖ podp. bod betonový - stáv.

- středotlaký plynovod
- vodovod VAS
- obecní kanalizace
- kabelová chránička
- přípojková skříň
- rozpojovací skříň
- ⚡ svodič přepětí
- ⊥ uzemnění
- ◇ kabelová spojka

V zájmovém území se nachází: Provedení souběhů a křížení s těmito  
 Stávající venkovní vedení NN E.ON sítěmi musí odpovídat ČSN 73 60 05  
 Stávající venkovní vedení VO / tabulky A.1, A.2 /, případně dalších  
 požadavkům jejich správců obsaženým  
 v příslušných vyjádřeních.  
 Obecní vodovod  
 Obecní kanalizace  
 Venkovní a kabelové vedení SEK CETIN

# Rohozná, Popovský, Kab. přípojka NN

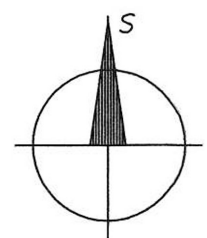


UPOZORNIT 14 DNŮ PŘEDEM!  
 TELEFONY:  
 RADEK POPOVSKÝ 775 968 313

KABEL BUDE POD KOMUNIKACEMI, VJEZDY A  
 POJÍ ZDĚNÝMI PLOCHAMI ULOŽEN DO  
 OCHRANNÝCH ROUR AROTP110 S  
 MI NI MÁLNÍ M KRYTÍ M I, 20M VZHLEDEM K  
 NI VELETÉ VOZOVKYI

**Základní údaje:**

- Prostory z hlediska úrazu el. proudem : nebezpečné  
 Střídavá síť NN: 3-PEN, stříd. 50Hz, 400/230V/TN-C
- Ochrana před přímým dotykem živých částí rozvodných el. zařízení do 1000V i nad 1000V:  
 polohou, dle PNE 33 0000-1, čl. 3.2.2.1  
 izolací živých částí, dle PNE 33 0000-1, čl. 3.2.2.4
- Ochrana při poruše (ochrana před dotykem neživých částí) rozvodných elektrických zařízení:  
 do 1000V AC - automatickým odpojením od zdroje nadproudovými ochrannými přístroji,  
 dle PNE 33 0000-1, čl. 3.3.3.2
- izolací v nově budovaných částech sítě NN a kabelových sítích dle PNE 33 0000-1 5V, čl. 3.3.2.1
  - doplňkovou izolací - v sítích NN a kabelových sítích dle PNE 33 0000-1 5V, čl. 3.3.2.2
  - pospojování - v sítích NN a kabelových sítích dle PNE 33 0000-1 5V, čl. 3.3.2.3
- Vnější vlivy působící na rozvodná zařízení distribuční a přenosové soustavy:  
 stanovuje PNE 330000-2, tabulka č. 5 a č. 6  
 Všechny podzemní sítě jsou zakresleny orientačně. Před zahájením zemních prací je nutno zabezpečit výtčeni.

Cena úhrady za zřízení VB na majetku Kraje Vysočina dle ceníku 3.080,- Kč max. Jeden podpěrný bod č. 24.

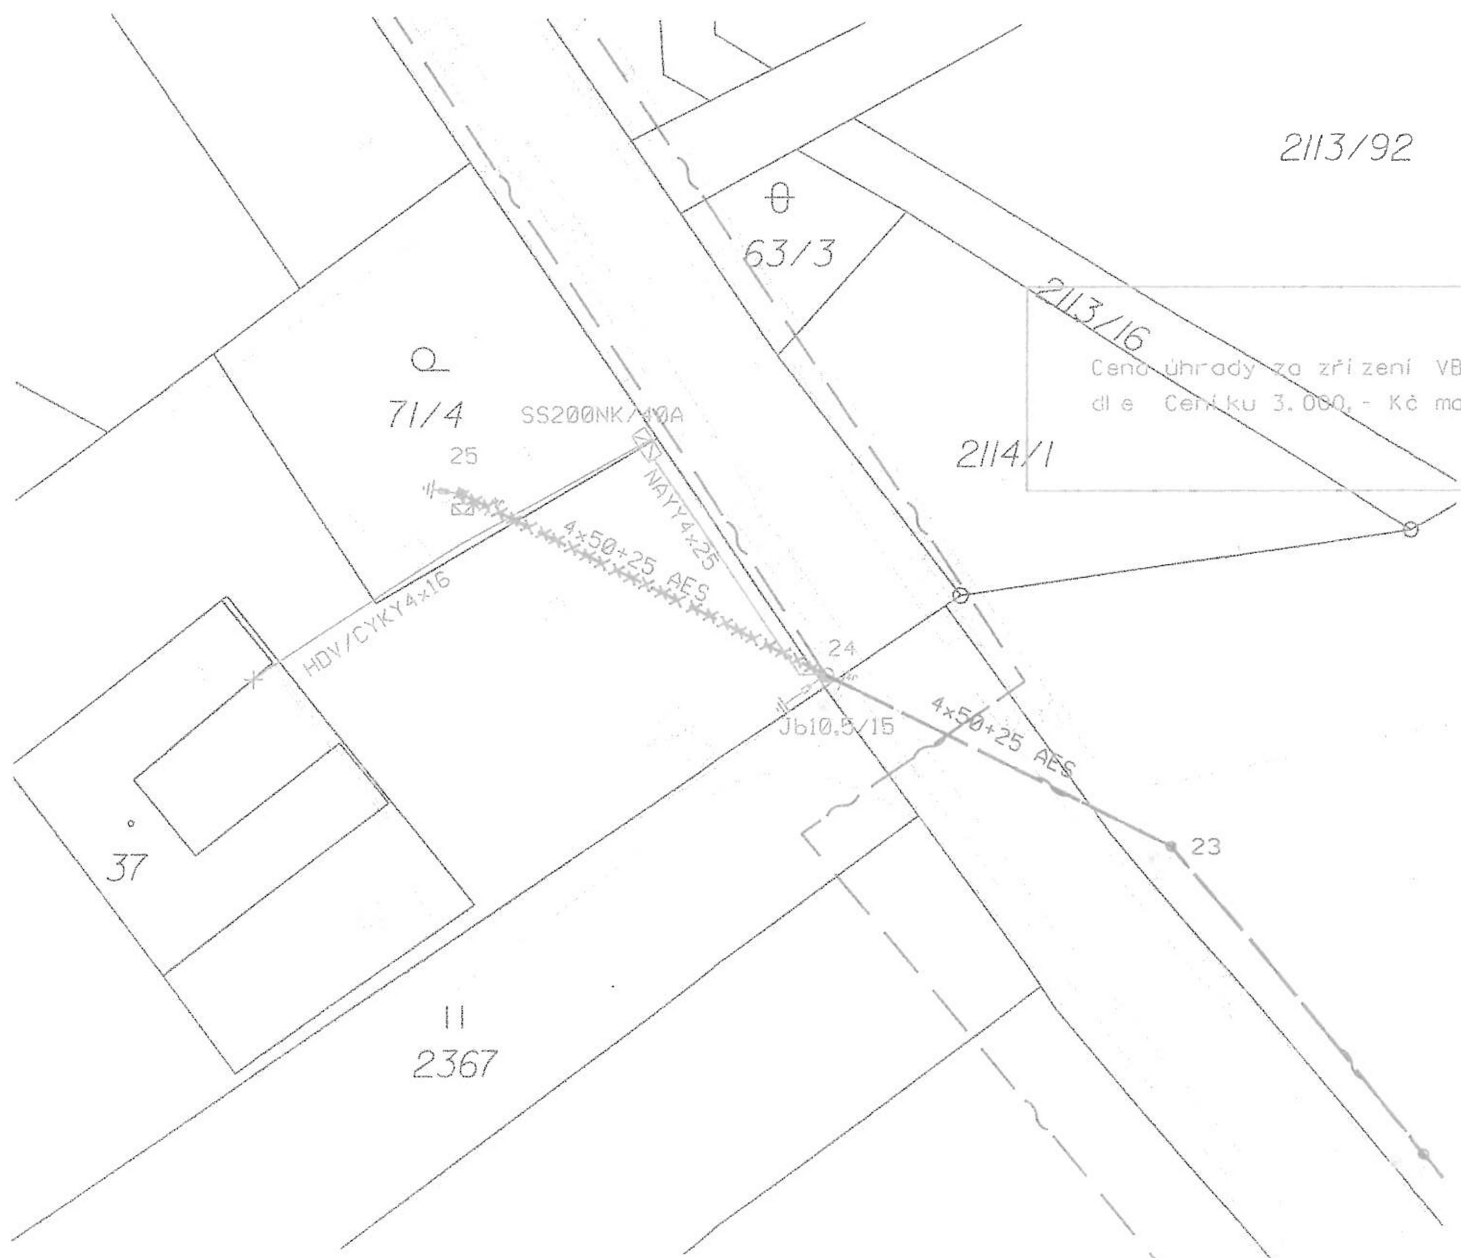

		<b>ZMES, s.r.o. Sadová 829/1, 674 01 Třebíč</b> Projektování elektrických zařízení, Na Bělidle 1A, 586 01 Jihlava				
Vypracoval:	Jan Florián	Zodp. projektant:	Jan Florián	Formát:	2/A4	
Místo stavby:	Rohozná	Kraj:	Vysočina	Datum:	11/2018	
Stavebník:	E.ON Distribuce, a.s. F. A. Gerstnera 2151/6, 370 49, Č. Budějovice				Číslo stavby:	1030049148
Název stavby:	Rohozná, Popovský, Kab. přípojka NN				Stupeň:	SP
					Název souboru:	RoH_PKP_NN proj.dgn
Obsah výkresu:	Situace rozvodů NN				Měřítko:	1:500
					Čís. výkresu:	01