

ZMĚNOVÝ LIST

DORR

ROZVOJ DIVADLA JIŘÍHO MYRONA ČS. LEGII 14, OSTRAVA

číslo návrhu: ZL 115a

číslo revize:

Objednatel: Národní divadlo Moravskoslezské
ul. Čs. legii 148/14
701 04 Ostrava
IČ: 00100528
DIČ: 00100528

Zhotovitel: PORR a.s.
Dubečská 3238/36
100 00 Praha 10
IČ: 43005560
DIČ: CZ43005560

Popis požadované změny

Datum	23.7.2018	požadavek od: objednatele
Objekt	ČS. LEGII 14	Dotčené výkresy
DJM	Divadlo J. Myrona	

Popis změny / rozsah

Nové dveře v místnostech - 3.15, 2.06-2.08b, 1.04, 1.07a, 1.08, 1.20, 1.03a

1. Zdůvodnění změny

Na základě požadavku budoucího provozu

Změna předmětu díla vznikla na základě nepředvídatelných okolností.

2. Popis změny

2.1 Původní řešení

Původní řešení je uvedeno v ZDS.

2.2 Nové řešení

Nové řešení viz. revize RDS a požadavků objednatele

2.3 Cenové porovnání

Celkem

184 439,51 bez DPH

3. Závěr

Navržené řešení bude mít vliv na cenu díla, dojde k navýšení.

OCENĚNÍ ZMĚNY / DODATEČNÉHO POŽADAVKU:

Dílní vyčíslení změny díla

Číslo	Popis	Cena celkem bez DPH
DJM	Divadlo J. Myrona	
1	Vícepráce	184 439,51
2	Méněpráce	0,00
Celkem		184 439,51

Cenový dopad celkem bez DPH

ANO	vyčíslení více(+)/méně(-) práce	184 440 Kč
-----	---------------------------------	------------

Časové dopady

Doba potřebná k provedení změny

30 prac. dnů

Vliv na celkovou dobu výstavby

Ano

	Jméno	Datum	Podpis
Za zhotovitele:	Dubečská 3238/36 100 00 Praha 10, Strašnice IČO: 43005560	26.11.18	
Za zpracovatele Dokumentace pro provedení stavby:		26.11.18	
Za TDO:		26.11.18	

Podpisem statutárních zástupců obou smluvních stran se tento změnový list stává nedílnou součástí smlouvy o dílo. Bez kompletního schválení tohoto změnového listu nelze provést požadované / zamýšlené změny. Má se za to, že zhotovitel vyčísil cenu za požadovanou změnu jako kompletní a konečnou a to vč. všech vedlejších a režijních nákladů. Na základě tohoto změnového listu nelze mít žádné další finanční či jiné nároky zhotovitele nebude v souvislosti s touto změnou brán zřetel.

Veškeré práce musí splňovat podmínky smlouvy a musí být provedeny ve stejném standardu co do kvality materiálů a provedení tak, jak bylo požadováno i předpokládáno v zadávací dokumentaci.

ZL 115a

ROZVOJ DIVADLA JIŘÍHO MYRONA, OSTRAVA

Rekapitulace

Číslo	Popis	Vícepráce bez DPH	Méněpráce bez DPH	Cena celkem bez DPH
DJM	Divadlo J. Myrona			
	Architektonicko-stavební řešení			
766	Konstrukce truhlářské	182 243,65	0,00	182 243,65
99	Přesuny hmot	2 195,87	0,00	2 195,87
		184 439,51	0,00	184 439,51
OVN-celk	ostatní a vedlejší náklady - Divadlo J. Myrona			
Díl: ON	Ostatní náklady	0,00	0,00	0,00
		0,00	0,00	0,00
Celkem		184 439,51	0,00	184 439,51

Realizované práce celkem bez DPH	184 439,51
Základ pro DPH 15 %	
DPH 15 %	0,00
Základ pro DPH 21%	184 439,51
DPH 21%	38 732,30
Realizované práce celkem včetně DPH	223 171,81

ZL 115a ROZDÍLOVÝ ROZPOČET

Stavba: ROZVOJ DIVADLA JIŘÍHO MYRONA ČS. LEGII 14, OSTRAVA
Objekt Divadlo J. Myrona
Část: Nové dveře v místnostech - 3.15, 2.06-2.08b, 1.04, 1.07a, 1.08, 1.20, 1.03a

Objednatel: Národní divadlo Moravskoslezské
Zhotovitel: PORR a.s.
Datum: 23.7.2018

SoD						VcP		MP								
P.Č.	Kód položky	Popis	MJ	Množství celkem	Cena jednotková	Cena celkem	Vícepráce		Méně práce		cena jednotková	Celkové množství vyvolané změny	množství celkem	VcP	MP	Zdroj
							množství	cena	množství	cena			množství	množství	množství	

CELKEM						53 552,33	184 439,51		0,00						
--------	--	--	--	--	--	-----------	------------	--	------	--	--	--	--	--	--

SB1 Architektonicko-stavební řešení															
Díl:	766	Konstrukce truhlářské				43 643,65		182 243,65		0,00					
	766281RD01	D6 - D+M Dřevěné dveře otočné, vnitřní s polodrážkou, kazetové, plně, bez prahu, včetně zárubně, požární odolnost EI 30 DP3-C, křídlo 800x1970mm	ks		43 643,65	43 643,65	1,00	43 643,65	0,00	0,00	43 643,65	1,00	1,00	1,00	0,00
	VCP	místnost 2.06-2.08b													
	VV	Součet		1,000											
	766281RD02	D+M Dřevěné dveře kazetové, plně, včetně obložkové zárubně nepožární, křídlo 800x1970mm	ks		26 700,00	0,00	1,00	26 700,00	0,00	0,00	26 700,00	1,00	1,00	1,00	0,00
	VCP	místnost 1.20													
	VV	Součet		1,000											
	766281RD03	D+M Dřevěné dveře kazetové, plně, včetně obložkové zárubně požární, křídlo 800x1970mm	ks		38 500,00	0,00	1,00	38 500,00	0,00	0,00	38 500,00	1,00	1,00	1,00	0,00
	VCP	místnost 3.15													
	VV	Součet		1,000											
	766281RD04	D+M Dřevěné dveře vnitřní, plně, hladké, včetně ocelové zárubně pro dodatečnou montáž, křídlo 600x1970mm	ks		11 800,00	0,00	1,00	11 800,00	0,00	0,00	11 800,00	1,00	1,00	1,00	0,00
	VCP	místnost 1.07a													
	VV	Součet		1,000											
	766281RD05	D+M Dřevěné dveře vnitřní, plně, hladké, včetně ocelové zárubně pro dodatečnou montáž, křídlo 800x1970mm	ks		11 800,00	0,00	3,00	35 400,00	0,00	0,00	11 800,00	3,00	3,00	3,00	0,00
	VCP	místnost 1.04 - 2x, 1.08													
	VV	Součet		3,000											
	766281RD06	D+M Dřevěné dveře vnitřní, plně, hladké, do skryté hliníkové zárubně, křídlo 800x1970mm	ks		26 200,00	0,00	1,00	26 200,00	0,00	0,00	26 200,00	1,00	1,00	1,00	0,00
	VCP	místnost 1.03a													
	VV	Součet		1,000											
Díl:	99	Přesuny hmot				9 908,68		2 195,87		0,00					
144	998766203	Přesun hmot procentní pro konstrukce truhlářské v objektech v do 24 m	%	8 223,606	1,20	9 908,68	1 822,44	2 195,87	0,00	0,00	1,20	1 822,44	10 046,04	1 822,44	0,00
	VCP	Připočty													
	VV			1 822,436											

OVN-celk						0,00	0,00		0,00						
-----------------	--	--	--	--	--	------	------	--	------	--	--	--	--	--	--

Díl:	ON	Ostatní náklady													
1	ON Z2	Projekční řešení změny	h	0,00	0,00	0,00	0,000	0,00	0,00	0,00	550,00	0,000	0,000	0,000	Dod. +10%

Vícepráce 184 439,51
Méněpráce 0,00
Celkem vícepráce - méněpráce 184 439,51
DPH 21% 38 732,30
Vícepráce - méněpráce vč. DPH 223 171,81

ZMĚNOVÝ LIST

DORR

ROZVOJ DIVADLA JIŘÍHO MYRONA ČS. LEGII 14, OSTRAVA

číslo návrhu: **ZL 115b**
číslo revize:

Objednatel: **Národní divadlo Moravskoslezské**
ul. Čs. legii 148/14
701 04 Ostrava
IČ: 00100528
DIČ: 00100528

Zhotovitel: **PORR a.s.**
Dubečská 3238/36
100 00 Praha 10
IČ: 43005560
DIČ: CZ43005560

Popis požadované změny

Datum	23.7.2018	požadavek od: objednatel
Objekt	ČS. LEGII 12	Dotčené výkresy
MS	Malá scéna	

Popis změny / rozsah

Nové dveře, obložky, samozavírač - schodiště, sklep

1. Zdůvodnění změny

Na základě požadavku budoucího provozu

Změna předmětu díla vznikla na základě nepředvídatelných okolností.

2. Popis změny

2.1 Původní řešení

Původní řešení je uvedeno v ZDS.

2.2 Nové řešení

Nové řešení viz. revize RDS a požadavků objednatele

2.3 Cenové porovnání

Celkem

135 199,34 bez DPH

3. Závěr

Navržené řešení bude mít vliv na cenu díla, dojde k navýšení.

OCENĚNÍ ZMĚNY / DODATEČNÉHO POŽADAVKU:

Díličí vyčíslení změny díla

Číslo	Popis	Cena celkem bez DPH
MS	Malá scéna	
1	Vícepráce	135 199,34
2	Méněpráce	0,00
Celkem		135 199,34

Cenový dopad celkem bez DPH

ANO	vyčíslení více(+)/méně(-) práce	135 199 Kč
-----	---------------------------------	------------

Časové dopady

Doba potřebná k provedení změny

cca 30 prac. dnů

Vliv na celkovou dobu výstavby

Ano

PORR a.s.		Jméno	Datum
Za zhotovitele:	Dubečská 3238/36		26.11.18
	100 00 Praha 10, Strašnice		26.11.18
	IČO: 43005560		26.11.18
Za zpracovatele Dokumentace pro provedení stavby:			
Za TDO:			

Podpisem statutárních zástupců obou smluvních stran se tento změnový list stává nedílnou součástí smlouvy o dílo. Bez kompletního schválení tohoto změnového listu nelze provést požadované / zamýšlené změny. Má se za to, že zhotovitel vyčísлил cenu za požadovanou změnu jako kompletní a konečnou a to vč. všech vedlejších a režijních nákladů. Na žádné další finanční či jiné nároky zhotovitele nebude v souvislosti s touto změnou brán zřetel.

Všechny práce musí splňovat podmínky smlouvy a musí být provedeny ve stejném standardu co do kvality materiálů a provedení tak, jak bylo požadováno i předpokládáno v zadávací dokumentaci.

ZL 115b

ROZVOJ DIVADLA JIŘÍHO MYRONA, OSTRAVA

Rekapitulace

Číslo	Popis	Vícepráce bez DPH	Méněpráce bez DPH	Cena celkem bez DPH
MS	Malá scéna			
	Architektonicko-stavební řešení			
766	Konstrukce truhlářské	132 002,76	0,00	132 002,76
99	Přesuny hmot	2 096,58	0,00	2 096,58
		134 099,34	0,00	134 099,34
OVN-celk	ostatní a vedlejší náklady - Divadlo J. Myrona			
Díl: ON	Ostatní náklady	1 100,00	0,00	1 100,00
		1 100,00	0,00	1 100,00
Celkem		135 199,34	0,00	135 199,34
Realizované práce celkem bez DPH				135 199,34
Základ pro DPH 15 %				
DPH 15 %				0,00
Základ pro DPH 21%				135 199,34
DPH 21%				28 391,86
Realizované práce celkem včetně DPH				163 591,20

ZL 115b ROZDÍLOVÝ ROZPOČET

Stavba: ROZVOJ DIVADLA JIŘÍHO MYRONA ČS. LEGÍ 14, OSTRAVA
Objekt: Malá scéna
Část: Nové dveře, obložky, samozavírač - schodiště, sklep

Objednatel: Národní divadlo Moravskoslezské
Zhotovitel: PORR a.s.
Datum: 23.7.2018

SoD						VcP		MP							Zdroj
P.Č.	Kód položky	Popis	MJ	Množství celkem	Cena jednotková	Cena celkem	Vícepráce		Méně práce		cena jednotková	Celkové množství vyvolané změně	množství celkem	VcP	MP
							množství	cena	množství	cena			množství	množství	množství

CELKEM						29 479,92	135 199,34		0,00						
---------------	--	--	--	--	--	------------------	-------------------	--	-------------	--	--	--	--	--	--

Architektonicko-stavební řešení

Díl:	766	Konstrukce truhlářské				0,00		132 002,76		0,00						
	766281R01	D+M Dveře požární, včetně ocelové zárubně, kování, samozavírač požární befo, křídlo 900x1970mm	ks		14 280,00	0,00	1,00	14 280,00	0,00	0,00	14 280,00	1,00	1,00	1,00	0,00	Dod.+10%
	VCP	sklep														
	VV	Součet		1,000												
	766281R02	D+M Dveře požární, do ocelové zárubně, kování, samozavírač, křídlo 900x1970mm	ks		7 800,00	0,00	2,00	15 600,00	0,00	0,00	7 800,00	2,00	2,00	2,00	0,00	Dod.+10%
	VCP	schodiště 2NP, 3NP														
	VV	Součet		2,000												
	766281R03	D+M Obložka požární, křídlo 900x1970mm	ks		6 360,00	0,00	1,00	6 360,00	0,00	0,00	6 360,00	1,00	1,00	1,00	0,00	Dod.+10%
	VCP	schodiště 2NP														
	VV	Součet		1,000												
	766281R04	D+M Obložka požární, 2křídlo 1250x1970mm	ks		11 400,00	0,00	1,00	11 400,00	0,00	0,00	11 400,00	1,00	1,00	1,00	0,00	Dod.+10%
	VCP	schodiště 3NP														
	VV	Součet		1,000												
	766281R05	D+M Dveře + obložka NS, křídlo 900x1970mm	ks		28 800,00	0,00	2,00	57 600,00	0,00	0,00	28 800,00	2,00	2,00	2,00	0,00	Dod.+10%
	VCP	3NP														
	VV	Součet		2,000												
	766281R06	D+M Dveře vnitřní obyčejné bílé, včetně kování, křídlo 800x1970mm	ks		6 000,00	0,00	4,00	24 000,00	0,00	0,00	6 000,00	4,00	4,00	4,00	0,00	Dod.+10%
	VCP	3NP														
	VV	Součet		4,000												
	766281R07	Dodatečná D+M Samozavírač GEZE vč. spoj. mat.	ks		2 762,76	0,00	1,00	2 762,76	0,00	0,00	2 762,76	1,00	1,00	1,00	0,00	Dod.+10%
	VV	Součet VCP		1,000												
Díl:	99	Přesuny hmot				29 479,92		2 096,58		0,00						
	998 76-6 Přesun hmot pro konstrukce truhlářské 50 m vodorovně															
132	998766202R00	...v objektech výšky do 12 m	%	18 560,830	1,59	29 479,92	1 320,03	2 096,58	0,00	0,00	1,59	1 320,03	19 880,86	1 320,03	0,00	SoD
	VCP	Připočty														
	VV			1 320,028												

OVN-celk **Ostatní a vedlejší náklady - správní budova, malá scéna, DJM** **0,00** **1 100,00** **0,00**

Díl:	ON	Ostatní náklady														
1	ON Z2	Projekční řešení změny	h	0,00	0,00	0,00	2,000	1 100,00	0,00	0,00	550,00	2,000	2,000	2,000	0,000	Dod. +10%

Vícepráce 135 199,34
Méněpráce 0,00
Celkem vícepráce - méněpráce 135 199,34
DPH 21% 28 391,86
Vícepráce - méněpráce vč. DPH 163 591,20

ZMĚNOVÝ LIST

DORR

ROZVOJ DIVADLA JIŘÍHO MYRONA ČS. LEGII 14, OSTRAVA

číslo návrhu: **ZL 115c**
číslo revize:

Objednatel: **Národní divadlo Moravskoslezské**
ul. Čs. legii 148/14
701 04 Ostrava
IČ: 00100528
DIČ: 00100528

Zhotovitel: **PORR a.s.**
Dubečská 3238/36
100 00 Praha 10
IČ: 43005560
DIČ: CZ43005560

Popis požadované změny

Datum	23.7.2018	požadavek od: objednatel
Objekt	Milíčova 1, 3	Dotčené výkresy
SB	Správní budova	

Popis změny / rozsah

Nové dveře, samozavírač v místnostech - C1.06, C1.04-1.05, D3.07

1. Zdůvodnění změny

Na základě požadavku budoucího provozu.

Změna předmětu díla vznikla na základě nepředvídatelných okolností.

2. Popis změny

2.1 Původní řešení

Původní řešení je uvedeno v ZDS.

2.2 Nové řešení

Nové řešení viz. revize RDS a požadavků objednatel

2.3 Cenové porovnání

Celkem

39 134,53 bez DPH

3. Závěr

Navržené řešení bude mít vliv na cenu díla, dojde k navýšení.

OCENĚNÍ ZMĚNY / DODATEČNÉHO POŽADAVKU:

Díleč vyčíslení změny díla

Číslo	Popis	Cena celkem bez DPH
SB	Správní budova	
1	Vícepráce	39 134,53
2	Méněpráce	0,00
Celkem		39 134,53

Cenový dopad celkem bez DPH

ANO	vyčíslení více(+)/méně(-) práce	39 135 Kč
-----	---------------------------------	-----------

Časové dopady

Doba potřebná k provedení změny	0 prac. dnů
Vliv na celkovou dobu výstavby	NE

	Jméno	Datum	Podpis
Za zhotovitele:	PORR a.s. Dubečská 3238/36 100 00 Praha 10, Strašnice ICO: 43005560	26.11.18	
Za zpracovatele Dokumentace pro provedení stavby:		26.11.18	
Za TDO:		26.11.18	

Podpisem statutárních zástupců obou smluvních stran se tento změnový list stává nedílnou součástí smlouvy o dílo. Bez kompletního schválení tohoto změnového listu nelze provést požadované / zamýšlené změny. Má se za to, že zhotovitel vyčíslil cenu za požadovanou změnu jako kompletní a konečnou a to vč. všech vedlejších a režijních nákladů. Na žádné další finanční či jiné nároky zhotovitele nebude v souvislosti s touto změnou brán zřetel.

Veškeré práce musí splňovat podmínky smlouvy a musí být provedeny ve stejném standardu co do kvality materiálů a provedení tak, jak bylo požadováno i předpokládáno v zadávací dokumentaci.

ZL 115c

ROZVOJ DIVADLA JIŘÍHO MYRONA, OSTRAVA

Rekapitulace

Číslo	Popis	Vícepráce bez DPH	Méněpráce bez DPH	Cena celkem bez DPH
SB	Správní budova			
SB1	Architektonicko-stavební řešení			
766	Konstrukce truhlářské	17 885,40	0,00	17 885,40
99	Přesuny hmot	303,66	0,00	303,66
SB3	Architektonicko-stavební řešení			
766	Konstrukce truhlářské	20 595,79	0,00	20 595,79
99	Přesuny hmot	349,68	0,00	349,68
		39 134,53	0,00	39 134,53
OVN-celk	ostatní a vedlejší náklady - Divadlo J. Myrona			
Díl: ON	Ostatní náklady	0,00	0,00	0,00
		0,00	0,00	0,00
Celkem		39 134,53	0,00	39 134,53

Realizované práce celkem bez DPH	39 134,53
Základ pro DPH 15 %	
DPH 15 %	0,00
Základ pro DPH 21%	39 134,53
DPH 21%	8 218,25
Realizované práce celkem včetně DPH	47 352,78

ZL 115c ROZDÍLOVÝ ROZPOČET

Stavba: ROZVOJ DIVADLA JIŘÍHO MYRONA ČS. LEGIÍ 14, OSTRAVA
Objekt Správní budova
Část: Nové dveře, samozavírač v místnostech - C1.06, C1.04-1.05, D3.07

Objednatel: Národní divadlo Moravskoslezské
Zhotovitel: PORR a.s.
Datum: 23.7.2018

[illegible]

CELKEM	105 405,61	39 134,53	0,00
--------	------------	-----------	------

SB1	Architektonicko-stavební řešení	105 405,61	18 189,06	0,00
------------	--	-------------------	------------------	-------------

[illegible]

SB3	Architektonicko-stavební řešení	88 122,73	20 945,47	0,00
-----	---------------------------------	-----------	-----------	------

[illegible]

Ostatní a vedlejší náklady - správní budova, malá
scéna, DJM

OVN-celk																	
Díl:	ON	Ostatní náklady				0,00		0,00		0,00							
1	ON Z2	Projekční řešení změny	h	0,00	0,00	0,00	0,000	0,00	0,00	0,00	550,00	0,000	0,000	0,000	0,000	0,000	Dod. +10%

Vícepráce	39 134,53
Méněpráce	0,00
Celkem vícepráce - méněpráce	39 134,53
DPH 21%	8 218,25
Vícepráce - méněpráce vč. DPH	47 352,78

ZMĚNOVÝ LIST

DORR

ROZVOJ DIVADLA JIŘÍHO MYRONA ČS. LEGII 14, OSTRAVA

číslo návrhu: ZL 125

číslo revize:

Objednatel: Národní divadlo Moravskoslezské
ul. Čs. legii 148/14
701 04 Ostrava
IČ: 00100528
DIČ: 00100528

Zhotovitel: PORR a.s.
Dubečská 3238/36
100 00 Praha 10
IČ: 43005560
DIČ: CZ43005560

Popis požadované změny

Datum	3.12.2018	požadavek od: objednatel
Objekt	Čs. Legii 14	Dotčené výkresy
DJM	Divadlo Jiřího Myrona	DPS

Popis změny / rozsah

Úprava pasáže a přilehlých prostor m.č. 1.14 - 1.18

1. Zdůvodnění změny

Na základě požadavku budoucího provozu byla nad rámec díla:

- 1) Byly provedeny SDK podhledy v předprodeji a v Aboromě
- 2) Byly vytvořeny a opraveny pilastry v m.č. 1.18
- 3) Byla provedena pokládka zatěžového koberce v m.č. 1.17 a 1.16

Změna předmětu díla vznikla na základě nepředvídatelných okolností.

2. Popis změny

2.1 Původní řešení

Původní řešení je uvedeno v ZDS.

2.2 Nové řešení

Nové řešení viz. revize RDS a požadavků provozu

2.3 Cenové porovnání

Celkem

108 319,68 bez DPH

3. Závěr

Navržené řešení bude mít vliv na cenu díla, dojde k navýšení.

OCENĚNÍ ZMĚNY / DODATEČNÉHO POŽADAVKU:

Díličí vyčíslení změny díla

Číslo	Popis	Cena celkem bez DPH
DJM	Divadlo Jiřího Myrona	
1	Vícepráce	108 319,68
2	Méněpráce	0,00
Celkem		108 319,68

Cenový dopad celkem bez DPH

ANO	vyčíslení více(+)/méně(-) práce	108 320 Kč
-----	---------------------------------	------------

Časové dopady

Doba potřebná k provedení změny	cca 30 prac. dnů
Vliv na celkovou dobu výstavby	Ano

PORR a.s. -149-		Jméno	Datum
Za zhotovitele:	Dubečská 3238/36 100 00 Praha 10, Strašnice IČO: 43005560		26.11.18
Za zpracovatele Dokumentace pro provedení stavby:			26.11.18
Za TDO:			26.11.18

Podpisem statutárních zástupců obou smluvních stran se tento změnový list stává nedílnou součástí smlouvy o dílo. Bez kompletního schválení tohoto změnového listu nelze provést požadované / zamýšlené změny. Má se za to, že zhotovitel vyčíslil cenu za požadovanou změnu jako kompletní a konečnou a to vč. všech vedlejších a režijních nákladů. Na žádné další finanční či jiné nároky zhotovitele nebude v souvislosti s touto změnou brán zřetel.

Všechny práce musí splňovat podmínky smlouvy a musí být provedeny ve stejném standardu co do kvality materiálů a provedení tak, jak bylo požadováno i předpokládáno v zadávací dokumentaci.

ROZVOJ DIVADLA JIŘÍHO MYRONA, OSTRAVA

Rekapitulace

Číslo	Popis	Vícepráce bez DPH	Méněpráce bez DPH	Cena celkem bez DPH
DJM	Divadlo Jiřího Myrona			
D.1.1.1	SO-01 Architektonicko-stavební řešení			
763	Konstrukce suché výstavby	45 090,90	0,00	45 090,90
776	Podlahy povlakové	63 228,78	0,00	63 228,78
		108 319,68	0,00	108 319,68
OVN-celk	ostatní a vedlejší náklady			
Díl: ON	Ostatní náklady	0,00	0,00	0,00
		0,00	0,00	0,00
Celkem		108 319,68	0,00	108 319,68

Realizované práce celkem bez DPH	108 319,68
Základ pro DPH 15 %	
DPH 15 %	0,00
Základ pro DPH 21%	108 319,68
DPH 21%	22 747,13
Realizované práce celkem včetně DPH	131 066,81

ZL 125 ROZDÍLOVÝ ROZPOČET


Stavba: ROZVOJ DIVADLA JIŘÍHO MYRONA ČS. LEGIÍ 14, OSTRAVA
 Objekt: Divadlo Jiřího Myrona
 Část: Úprava pasáže a přilehlých prostor m.č. 1.14 - 1.18

Objednatel: Národní divadlo Moravskoslezské
 Zhotovitel: PORR a.s.
 Datum: 3.12.2018


SoD							VcP		MP								
P.Č.	Kód položky	Popis	MJ	Množství celkem	Jednotková cena	Cena celkem	Vícepráce		Méně práce		cena jednotková	Celkové množství vyvolané změně	množství celkem	VcP	MP	Zdroj	
							množství	cena	množství	cena			množství	množství	množství		
CELKEM							275 702,25		108 319,68		0,00						
D.1.1.1		SO-01 Architektonicko-stavební řešení				275 702,25	108 319,68		0,00								
Díl:	763	Konstrukce suché výstavby				0,00		45 090,90									
		SDK podhled protipožární 15 mm (předprodej)	m2			0,00	27,00	19 872,00	0,00	0,00	736,00	27,00	27,00	27,00	0,00	Dod. + 10%	
		SDK podhled 1 x 12,5 (kancelář aboroma)	m2			0,00	11,00	7 084,00	0,00	0,00	644,00	11,00	11,00	11,00	0,00	Dod. + 10%	
		Ostění ABONOMÁ pasáž	m2			0,00	3,30	2 201,10	0,00	0,00	667,00	3,30	3,30	3,30	0,00	Dod. + 10%	
		Kufr pasáž	m2			0,00	1,40	933,80	0,00	0,00	667,00	1,40	1,40	1,40	0,00	Dod. + 10%	
		Vytvoření a opravy pilastrů vč. kotvení a omítek	kpl			0,00	1,00	15 000,00	0,00	0,00	15 000,00	1,00	1,00	1,00	0,00	Dod. + 10%	
Díl:	776	Podlahy povlakové				275 702,25		63 228,78									
		Dod záložového koberce Prominent dekor 38 - předprodej	m2			0,00	38,40	28 431,36	0,00	0,00	740,40	38,40	38,40	38,40	0,00	Dod. + 10%	
		Dod čistící zóny Prime Nop - zadní vchod	ks			0,00	5,40	3 168,72	0,00	0,00	586,80	5,40	5,40	5,40	0,00	Dod. + 10%	
		Pokládka koberce a čistící zóny	ks			0,00	33,30	4 235,76	0,00	0,00	127,20	33,30	33,30	33,30	0,00	Dod. + 10%	
	776101115R00	Přípravné práce ...vyrovnání podkladů samonivelační hmotou	m2		80,10	82 068,88	33,30	2 667,29	0,00	0,00	80,10	33,30	33,30	33,30	0,00	SoD - SB	
	58581502R	stěrka vyrovnávací podkladní vrstva; cementová; pro podlahy; samonivelační; pro interier; tl. vrstvy 2,0 až 5,0 mm; barva nestandardní šedá	kg		19,10	193 633,37	275,00	5 252,64	0,00	0,00	19,10	275,00	275,00	275,00	0,00	SoD - SB	
		D+M soklová kobercová lišta, bílá	ks			0,00	37,50	2 475,00	0,00	0,00	66,00	37,50	37,50	37,50	0,00	Dod. + 10%	
		Penetrace na savý podklad	ks			0,00	33,30	999,00	0,00	0,00	30,00	33,30	33,30	33,30	0,00	Dod. + 10%	
		Broušení a vysátí stávajícího podkladu	ks			0,00	33,30	999,00	0,00	0,00	30,00	33,30	33,30	33,30	0,00	Dod. + 10%	
		Vytvoření a opravy pilastrů vč. kotvení a omítek	kpl			0,00	1,00	15 000,00	0,00	0,00	15 000,00	1,00	1,00	1,00	0,00	Dod. + 10%	
OVN-celk		Ostatní a vedlejší náklady - Divadlo JM				0,00	0,00		0,00								
Díl:	ON	Ostatní náklady															
1	ON Z2	Projekční řešení změny	hod	0,00	550,00	0,00	0,000	0,00	0,00	0,00	550,00	0,000	0,000	0,000	0,000	Dod. +10%	


Vícepráce 108 319,68
 Méněpráce 0,00
 Celkem vícepráce - méněpráce 108 319,68
 DPH 21% 22 747,13
 Vícepráce - méněpráce vč. DPH 131 066,81

VÝŘEZ PŮDORYSU 1.NP - PASÁŽ

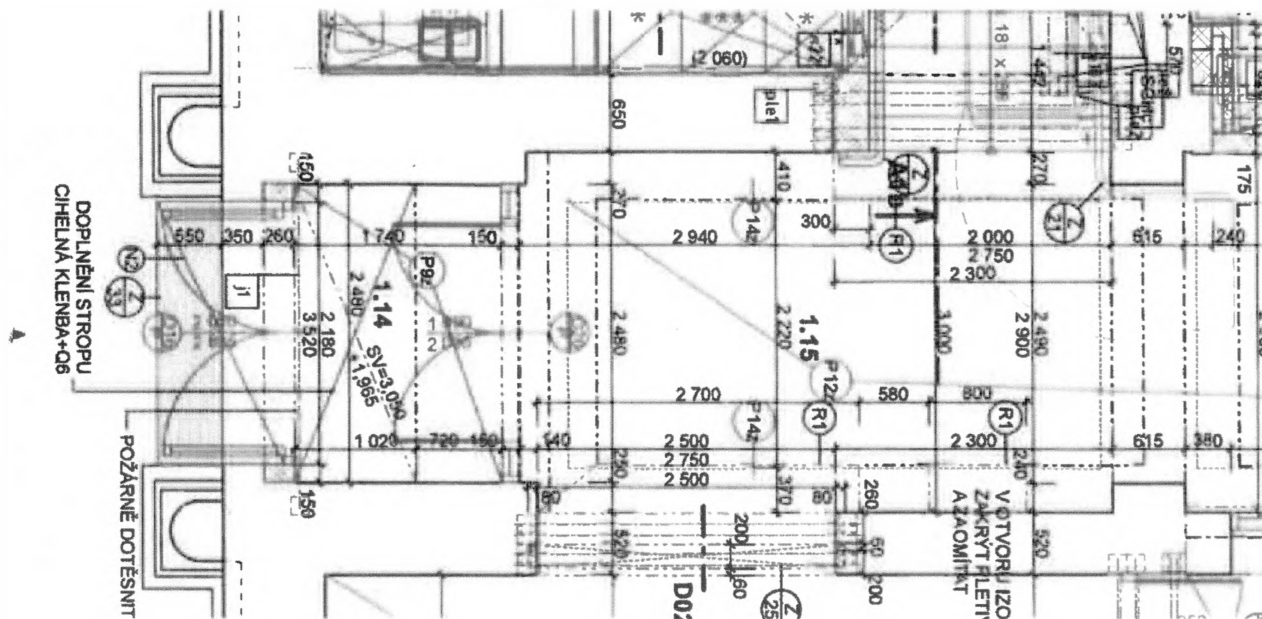

ŘEZ 1-1'

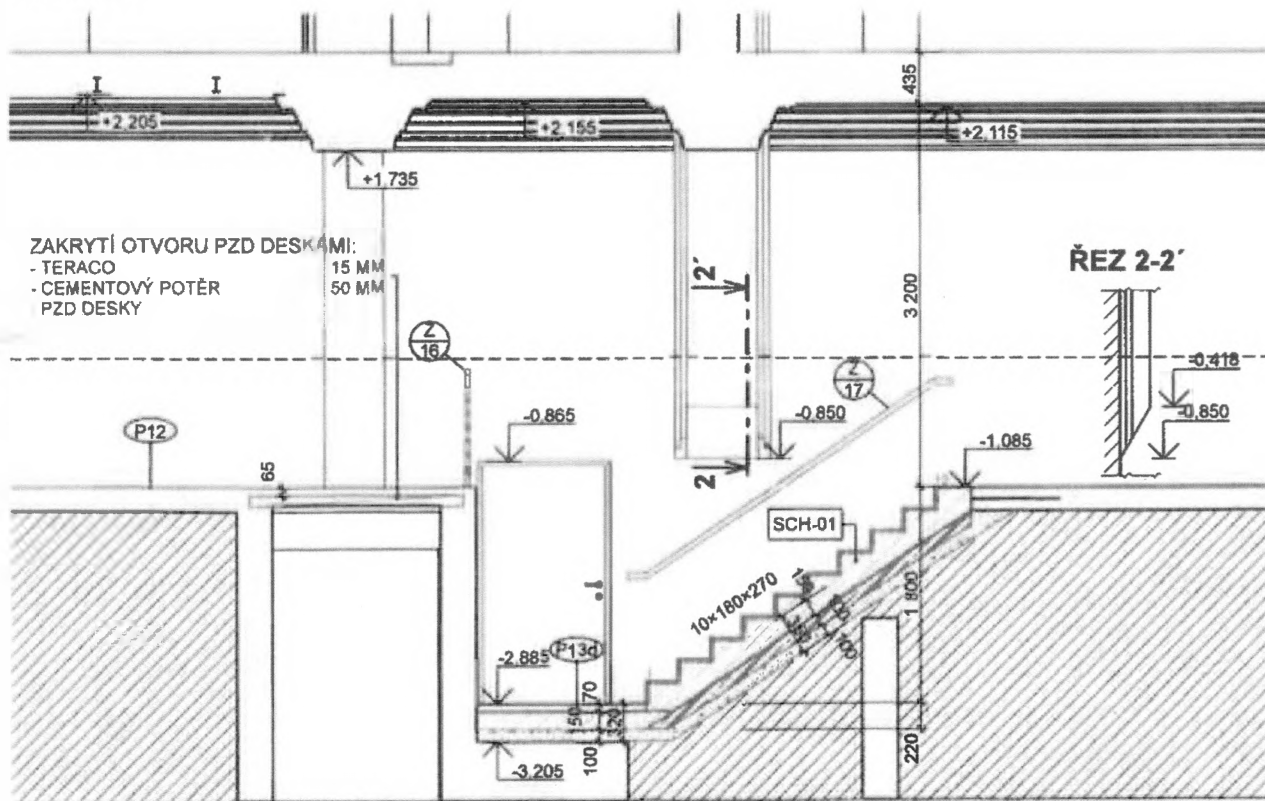

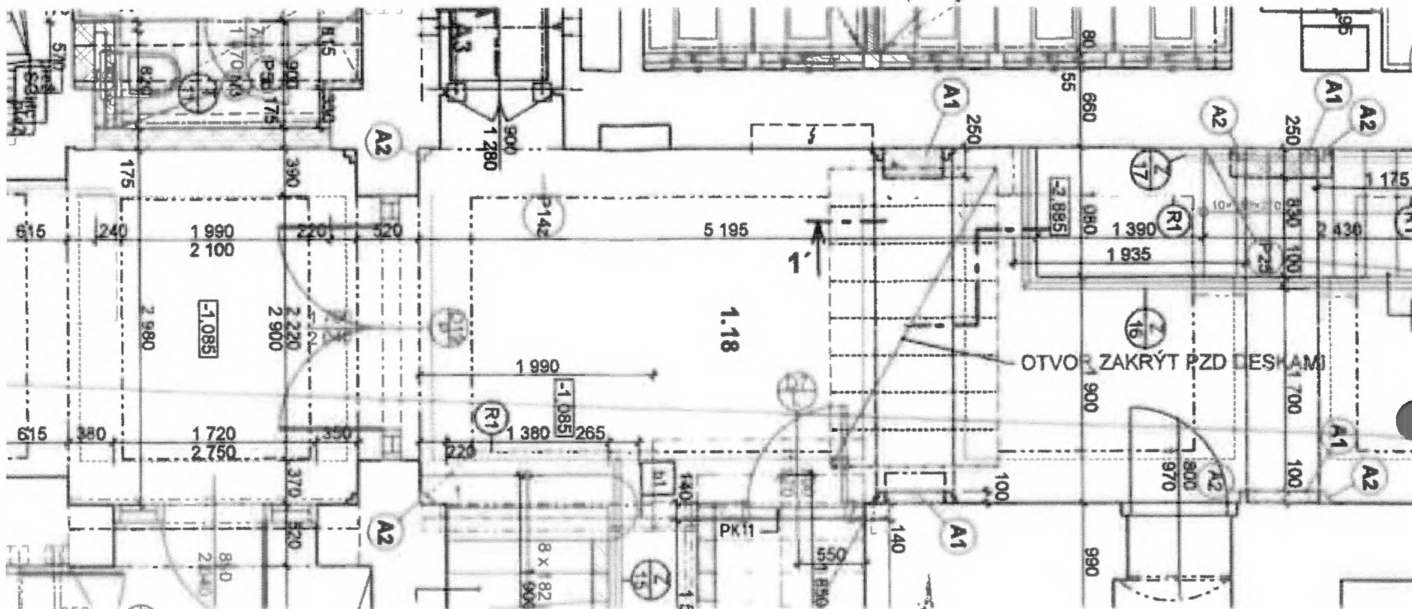

POZNÁMKA:

- A1 DOZDĚNÍ PILASTRŮ Z CIHEL PLNÝCH
A2 DOPLNĚNÍ OZDOBNÝCH ŠTUKŮ, DLE STÁVAJÍCÍCH

- STÁVAJÍCÍ SLINUTÁ DLAŽBU PŘEBROUSIT KOTOUČOVOU PODLAHÁŘSKOU BRUSKOU (VELIKOST ZRNA 16 MM) NEBO TVRDOKOVOVÝM KOTOUČEM
- PODKLAD PRO PENETRACI BUDE DÚKLADNĚ OČIŠTĚNÝ, VYSÁTÝ A BEZ VOLNÝCH ČÁSTÍ
- PRO PENETRACI PŘEBROUŠENÉ DLAŽBY BUDE POUŽIT DVOUSLOŽKOVÝ EPOXIDOVÝ MÚSTEK SE ZASYPÁNÍM (DO ŽIVÉHO PODKLADU) KŘEMIČITÝM PÍSKEM F 0,6-1,2 MM
- PRO PODKLADNÍ VRSTVY PODLAH BUDE POUŽIT SYSTÉM JEDNOHO VÝROBCE
- PŘÍLOHOU TOHOTO VÝKRESU JE KLADEČSKÝ VÝKRES PODLAHY
- ZAKRYTÍ OTVORU V PODLAZE V M.Č. 1.18 - STROPNÍ DESKY DUTINOVÉ TL. 100 (90) MM PRO TRÍDU UŽITNÉHO ZATÍŽENÍ 5 KN/M² PZD18 - 1790/290/100 (PD 53/10-Z PREFA OLOMOUC, NEBO PZD 179/29/9 V5 PREFA BRNO)

SKLADBY PODAH:

P9z (1.14)


Zátěžový koberec (čistící zóna) celoplošně lepený	tl. 7 mm
Samonivelační stěrka	tl. 3 mm
Připojený spádový potěr	tl. 55-90 mm
Penetrace	
Celkem	tl. 65-100 mm
Stávající dlažba, stávající betonová mazanina	

P12z (1.15, 1.18)

Keramické dlaždice protiskluzové se spárováním flexibilním	tl. 9 mm
Pokládací lepidlo flexibilní	tl. 3 mm
Samonivelační stěrka	tl. 3 mm
Penetrace	
Připojený spádový potěr	tl. 20-50 mm
Penetrace	
Celkem	tl. 35-65 mm
Stávající dlažba, stávající betonová mazanina	

P14z (1.15, 1.18 - lemování ker. dlažby)

Teraco	tl. 15 mm
Připojený spádový potěr	tl. 20-50 mm
Penetrace	
Celkem	tl. 35-65 mm
Stávající dlažba, stávající betonová mazanina	

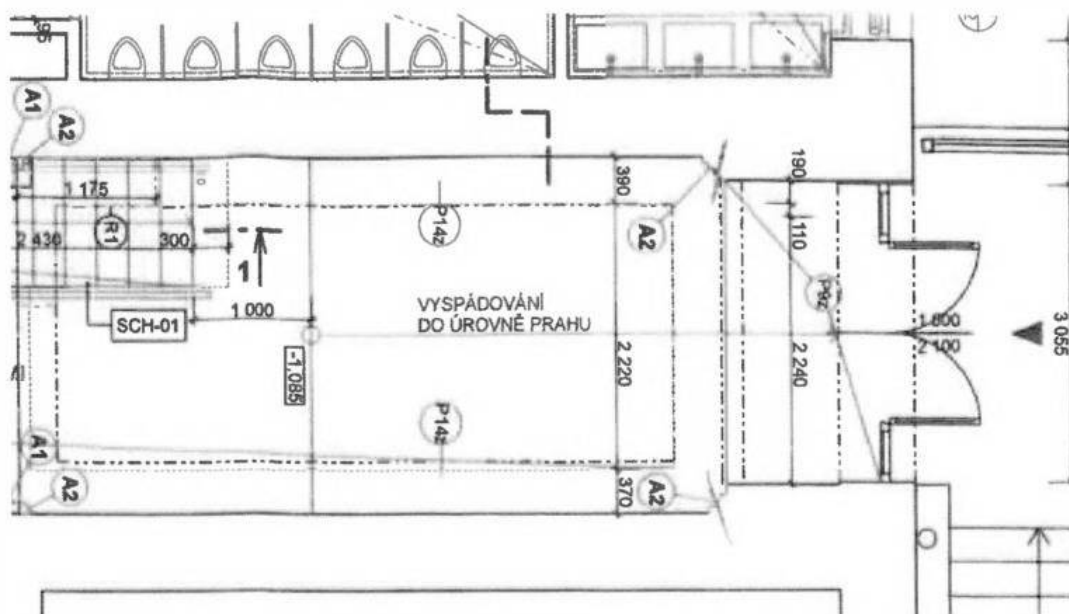

OPRAVA ZE DNE 21.6.2018

VÝKRES NAHRAZUJE PŮVODNÍ ŘEŠENÍ PODLAH MÍSTNOSTÍ 1.14, 1.15, 1.18

ZODP. PROJEKTANT	VYPRACOVAL	KONTROLOVAL	 28. ŘÍJNA 201 OSTRAVA - MAR. HORY	
MÍSTO	DIVADLO J. MYRONA, ČSL. LEGII 14, OSTRAVA			
INVESTOR	NÁRODNÍ DIVADLO MORAVSKOSLEZSKÉ, ČS. LEGII 148/14, 701 14 OSTRAVA			
ROZVOJ DIVADLA JIŘÍHO MYRONA			DATUM	04/2018
			ÚČEL	AD
			ČÍSLO ZAK.	3210
PASÁŽ			MĚRITKO	VÝKRES Č.
			1:50	AD.20

ZMĚNOVÝ LIST

DORR

ROZVOJ DIVADLA JIŘÍHO MYRONA ČS. LEGII 14, OSTRAVA

číslo návrhu: ZL 130

číslo revize:

Objednatel: Národní divadlo Moravskoslezské
ul. Čs. legií 148/14
701 04 Ostrava
IČ: 00100528
DIČ: 00100528

Zhotovitel: PORR a.s.
Dubečská 3238/36
100 00 Praha 10
IČ: 43005560
DIČ: CZ43005560

Popis požadované změny

Datum	3.12.2018	požadavek od: objednatele
Objekt	Čs. Legií 14	Dotčené výkresy
DJM	Divadlo Jiřího Myrona	DPS

Popis změny / rozsah

Úprava vzduchotechniky na divadle

1. Zdůvodnění změny

Na základě požadavku budoucího provozu byla nad rámec díla:

- 1) Z důvodu kolize potrubí VZT s průvlakem ve foyer, výroba a montáž nového potrubí 1 NP
- 2) Byla provedena změna PD a následné úpravy VZT v kavárně
- 3) Byla provedena úprava půdorysu 5. NP - změna výústku z kruhového potrubí do SDK, doplnění potrubí VZT
- 4) Byla provedena změna stropu ve 3. NP na požární odolnost SDK - požární klapky

Změna předmětu díla vznikla na základě nepředvídatelných okolností.

2. Popis změny

2.1 Původní řešení

Původní řešení je uvedeno v ZDS.

2.2 Nové řešení

Nové řešení viz. revize RDS a požadavků provozu

2.3 Cenové porovnání

Celkem

64 832,67 bez DPH

3. Závěr

Navržené řešení bude mít vliv na cenu díla, dojde k navýšení.

OCENĚNÍ ZMĚNY / DODATEČNÉHO POŽADAVKU:

Díličí vyčíslení změny díla

Číslo	Popis	Cena celkem bez DPH
DJM	Divadlo Jiřího Myrona	
1	Vícepráce	64 832,67
2	Méněpráce	-1 425,11
Celkem		63 407,56

Cenový dopad celkem bez DPH

ANO	vyčíslení více(+)/méně(-) práce	63 408 Kč
-----	---------------------------------	-----------

Časové dopady

Doba potřebná k provedení změny	cca 30 prac. dnů
Vliv na celkovou dobu výstavby	Ano

	Jméno	Datum	Podpis
Za zhotovitele:	PORR a.s. Dubečská 3238/36 100 00 Praha 10, Strašnice IČO: 43005560	3.12.18	
Za zpracovatele Dokumentace pro provedení stavby:		3.12.18	
Za TDO:		3.12.18	

Podpisem statutárních zástupců obou smluvních stran se tento změnový list stává nedílnou součástí smlouvy o dílo. Bez kompletního schválení tohoto změnového listu nelze provést požadované / zamýšlené změny. Má se za to, že zhotovitel vyčísлил cenu za požadovanou změnu jako kompletní a konečnou a to ve všech vedlejších a režijních nákladů. Na žádné další finanční či jiné nároky zhotovitele nebude v souvislosti s touto změnou brán zřetel.

Veškeré práce musí splňovat podmínky smlouvy a musí být provedeny ve stejném standardu co do kvality materiálů a provedení tak, jak bylo požadováno i předpokládáno v zadávací dokumentaci.

ZL 130

ROZVOJ DIVADLA JIŘÍHO MYRONA, OSTRAVA

Rekapitulace

Číslo	Popis	Vícepráce bez DPH	Méněpráce bez DPH	Cena celkem bez DPH
DJM	Divadlo Jiřího Myrona			
D.1.4.6	VZT			
D.1.4.6	VZT	47 232,67	-1 425,11	45 807,56
		47 232,67	-1 425,11	45 807,56
OVN-celk	ostatní a vedlejší náklady			
Díl: ON	Ostatní náklady	17 600,00	0,00	17 600,00
		17 600,00	0,00	17 600,00
Celkem		64 832,67	-1 425,11	63 407,56

Realizované práce celkem bez DPH	63 407,56
Základ pro DPH 15 %	
DPH 15 %	0,00
Základ pro DPH 21%	63 407,56
DPH 21%	13 315,59
Realizované práce celkem včetně DPH	76 723,15

ZL 130 ROZDÍLOVÝ ROZPOČET

Stavba: ROZVOJ DIVADLA JIŘÍHO MYRONA ČS. LEGII 14, OSTRAVA
 Objekt: Divadlo Jiřího Myrona
 Část: Úprava vzduchotechniky na divadle

Objednatel: Národní divadlo Moravskoslezské
 Zhotovitel: PORR a.s.
 Datum: 3.12.2018

SoD							VcP		MP								
P.Č.	Kód položky	Popis	MJ	Množství celkem	Jednotková cena	Cena celkem	Vícepráce		Méně práce		cena jednotková	Celkové množství vyvolané změně	množství celkem	VcP	MP	Zdroj	
							množství	cena	množství	cena			množství	množství	množství		
CELKEM							160 436,95		64 832,67		-1 425,11						
D.1.4.6 VZT							160 436,95		47 232,67		-1 425,11						
Díl:	D.1.4.6	VZT				160 436,95		47 232,67									
	D.1.4.6.-02-06	Potrubi VZT čtyřhranné do obvodu 2630/tvarovek (%):	bm	18,600	1 310,25	24 370,72	4,20	5 503,05	0,00	0,00	1 310,25	4,20	22,80	4,20	0,00	SoD	
		Demontáž+ montáž VZT včetně závěsové konstrukce	hod			0,00	11,00	4 681,60	0,00	0,00	425,60	11,00	11,00	11,00	0,00	Dod. + 10%	
		Montážní, spojovací a kotvicí materiál	kg			0,00	1,84	451,32	0,00	0,00	245,28	1,84	1,84	1,84	0,00	Dod. + 10%	
	D.1.4.6.-02-06	Potrubi VZT čtyřhranné do obvodu 1890/tvarovek (%):	bm	23,600	941,51	22 219,61	3,00	2 824,53	0,00	0,00	941,51	3,00	26,60	3,00	0,00	SoD	
	D.1.4.6.-02-06	Potrubi VZT čtyřhranné do obvodu 1500/tvarovek (%):	bm	56,000	725,40	40 622,40	9,00	6 528,60	0,00	0,00	725,40	9,00	65,00	9,00	0,00	SoD	
1.12	D.1.4.6.-02,05	Regulační klapka těsná hliníková pohony plastové 400x200 s přípravou pro servo	ks	1,000	1 425,11	1 425,11	0,00	0,00	-1,00	-1 425,11	1 425,11	-1,00	0,00	0,00	-1,00	SoD	
		Regulační klapka těsná hliníková pohony plastové 500x160 s přípravou pro servo	ks			0,00	1,00	2 089,92	0,00	0,00	2 089,92	1,00	1,00	1,00	0,00	Dod. + 10%	
		Hadice ohebná izolovaná tlumicí DN 315, tl. izolace 25 mm z AL+min. vlna	bm			0,00	6,00	1 344,00	0,00	0,00	224,00	6,00	6,00	6,00	0,00	Dod. + 10%	
1.24	D.1.4.6.-02,05	Hadice ohebná izolovaná tlumicí DN 203, tl. izolace 25 mm z AL+min. vlna	bm	2,500	204,02	510,05	1,50	306,03	0,00	0,00	204,02	1,50	4,00	1,50	0,00	SoD	
	-	Montážní a závěsový materiál na bm	bm	447,400	134,50	60 175,86	19,50	2 622,75	0,00	0,00	134,50	19,50	466,90	19,50	0,00	SoD	
1.P-02	D.1.4.6.-02,05	Požární klapka , 400x315, 90min, servo s hav. fci 230V-15Nm	ks	1,000	10 311,26	10 311,26	2,00	20 622,52	0,00	0,00	10 311,26	2,00	3,00	2,00	0,00	SoD	
	998728203	Přesun hmot pro vzduchotechniku, výšky do 24 m	%	1 458,074	0,55	801,94	469,74	258,36	0,00	0,00	0,55	469,74	1 927,82	469,74	0,00	SoD - Dod č.5	
OVN-celk Ostatní a vedlejší náklady - Divadlo JM							0,00		17 600,00		0,00						
Díl:	ON	Ostatní náklady															
1	ON Z2	Projektční řešení změny	hod	0,00	550,00	0,00	32,000	17 600,00	0,00	0,00	550,00	32,000	32,000	32,000	0,000	Dod. +10%	

Vícepráce
 Méněpráce
 Celkem vícepráce - méněpráce
 DPH 21%
 Vícepráce - méněpráce vč. DPH

64 832,67
 -1 425,11
 64 832,67
 -299,27
 63 407,56

ZMĚNOVÝ LIST

PORR

ROZVOJ DIVADLA JIŘÍHO MYRONA ČS. LEGÍÍ 14, OSTRAVA

číslo návrhu: ZL 156A
číslo revize:Objednatel: Národní divadlo Moravskoslezské
ul. Čs. legií 148/14
701 04 Ostrava
IČ: 00100528
DIČ: 00100528Zhotovitel: PORR a.s.
Dubečská 3238/36
100 00 Praha 10
IČ: 43005560
DIČ: CZ43005560

Popis požadované změny

Datum	6.11.2018	požadavek od: objednatele
Objekt	Milíčova 1, 3	Dotčené výkresy
SB	Správní budova	DPS

Popis změny / rozsah

Neprovedené antigrffiti

1. Zdůvodnění změny

Práce nebyly na základě požadavku budoucího provozu provedeny společností PORR a.s.
Na základě požadavku NPU

2. Popis změny

2.1 Původní řešení

Původní řešení je uvedeno v ZDS.

2.2 Nové řešení

Nové řešení viz. revize RDS.

2.3 Cenové porovnání

Celkem

-125 024,10 bez DPH

3. Závěr

Navržené řešení bude mít vliv na cenu díla, dojde k navýšení.

OCENĚNÍ ZMĚNY / DODATEČNÉHO POŽADAVKU:

Dílní vyčíslení změny díla

Číslo	Popis	Cena celkem bez DPH
SB	Správní budova	
1	Vícepráce	0,00
2	Méněpráce	-125 024,10
Celkem		-125 024,10

Cenový dopad celkem bez DPH

ANO	vyčíslení více(+)/méně(-) práce	-125 024 Kč
-----	---------------------------------	-------------

Časové dopady

Doba potřebná k provedení změny	0 prac dnů
Vliv na celkovou dobu výstavby	NE

	Jméno	Datum	Podpis
Za zhotovitele:		6.11.18	
Za zpracovatele Dokumentace pro provedení stavby:		6.11.18	
Za TDO:		6.11.18	

Podpisem statutárních zástupců obou smluvních stran se tento změnový list stává nedílnou součástí smlouvy o dílo. Bez kompletního schválení tohoto změnového listu. Má se za to, že zhotovitel vyčísli cenu za požadovanou změnu jako kompletní a konečnou a to vč. všech vedlejších a režijních nákladů. Na žádné další finanční zhotovitele nebude v souvislosti s touto změnou brán zřetel.

Veškeré práce musí splňovat podmínky smlouvy a musí být provedeny ve stejném standardu co do kvality materiálů a provedení tak, jak bylo požadováno i předpokládáno v zadávací dokumentaci.

ZL 156A

ROZVOJ DIVADLA JIŘÍHO MYRONA, OSTRAVA

Rekapitulace

Číslo	Popis	Vícepráce bez DPH	Menepráce bez DPH	Cena celkem bez DPH
SB	Správní budova			
SO 02	Architektonicko-stavební řešení			
783	Nátěry	0,00	-125 024,10	-125 024,10
		0,00	-125 024,10	-125 024,10
OVN-celk	ostatní a vedlejší náklady - správní budova, malá scéna, divadlo J.M			
Díl: ON	Ostatní náklady	0,00	0,00	0,00
		0,00	0,00	0,00
Celkem		0,00	-125 024,10	-125 024,10

Realizované práce celkem bez DPH	-125 024,10
Základ pro DPH 15 %	
DPH 15 %	0,00
Základ pro DPH 21%	-125 024,10
DPH 21%	-26 255,06
Realizované práce celkem včetně DPH	-151 279,16

ZL 156A ROZDÍLOVÝ ROZPOČET

Stavba: ROZVOJ DIVADLA JIŘÍHO MYRONA ČS. LEGII 14, OSTRAVA
Objekt Správní budova
Část: Neprovedené antigrافiti

Objednatel: Národní divadlo Moravskoslezské
Zhotovitel: PORR a.s.
Datum: 6.11.2018

SoD							VcP			MP			Zdroj			
P.Č.	Kód položky	Popis	MJ	Množství celkem	Cena jednotková	Cena celkem	Vícepráce		Méně práce		cena jednotková	Celkové množství vyvolané změně		množství celkem	VcP	MP
							množství	cena	množství	cena				množství	množství	množství
CELKEM							125 024,10		0,00		-125 024,10					
	PSV	Práce a dodávky PSV														
Díl:	783	Nátěry				125 024,10		0,00		-125 024,10						
248	783941321R00	...podklad pod antigrافiti, na středně savý podklad, jednonásobný	m2	425,75000	86,40	36 783,65		0,00	-425,75	-36 783,65	86,40	-425,75	0,00	0,00	-425,75	SoD
249	783942232R00	...nátěr antigrافiti, na středně savý podklad, dvojnásobný	m2	425,38700	207,44	88 240,45		0,00	-425,39	-88 240,45	207,44	-425,39	0,00	0,00	-425,39	SoD

Vícepráce	0,00
Méněpráce	-125 024,10
Celkem vícepráce - méněpráce	-125 024,10
DPH	21%
Vícepráce - méněpráce	vč. DPH -151 279,16