


### Seznam souřadnic (S-JTSK)

Souřadnice pro zápis do KN

Číslo bodu	Y	X	Kód kvality	Poznámka
2	598199.13	1160503.94	3	věcné břemeno
3	598198.86	1160505.37	3	věcné břemeno
4	598194.41	1160504.68	3	věcné břemeno
5	598195.53	1160497.90	3	věcné břemeno
6	598185.03	1160496.21	3	věcné břemeno
7	598175.74	1160494.65	3	věcné břemeno
8	598175.55	1160496.07	3	věcné břemeno
9	598176.09	1160496.43	3	věcné břemeno
10	598175.25	1160501.54	3	věcné břemeno
11	598171.00	1160500.96	3	věcné břemeno
12	598170.22	1160505.34	3	věcné břemeno
13	598172.17	1160505.60	3	věcné břemeno
14	598172.64	1160503.21	3	věcné břemeno
15	598174.46	1160503.50	3	věcné břemeno
16	598174.17	1160505.61	3	věcné břemeno
17	598176.26	1160505.92	3	věcné břemeno
18	598177.68	1160497.08	3	věcné břemeno
19	598192.42	1160499.12	3	věcné břemeno
20	598193.20	1160499.34	3	věcné břemeno
21	598192.02	1160506.40	3	věcné břemeno
22	598198.42	1160507.38	3	věcné břemeno
23	598198.31	1160507.85	3	věcné břemeno
24	598202.70	1160508.60	3	věcné břemeno

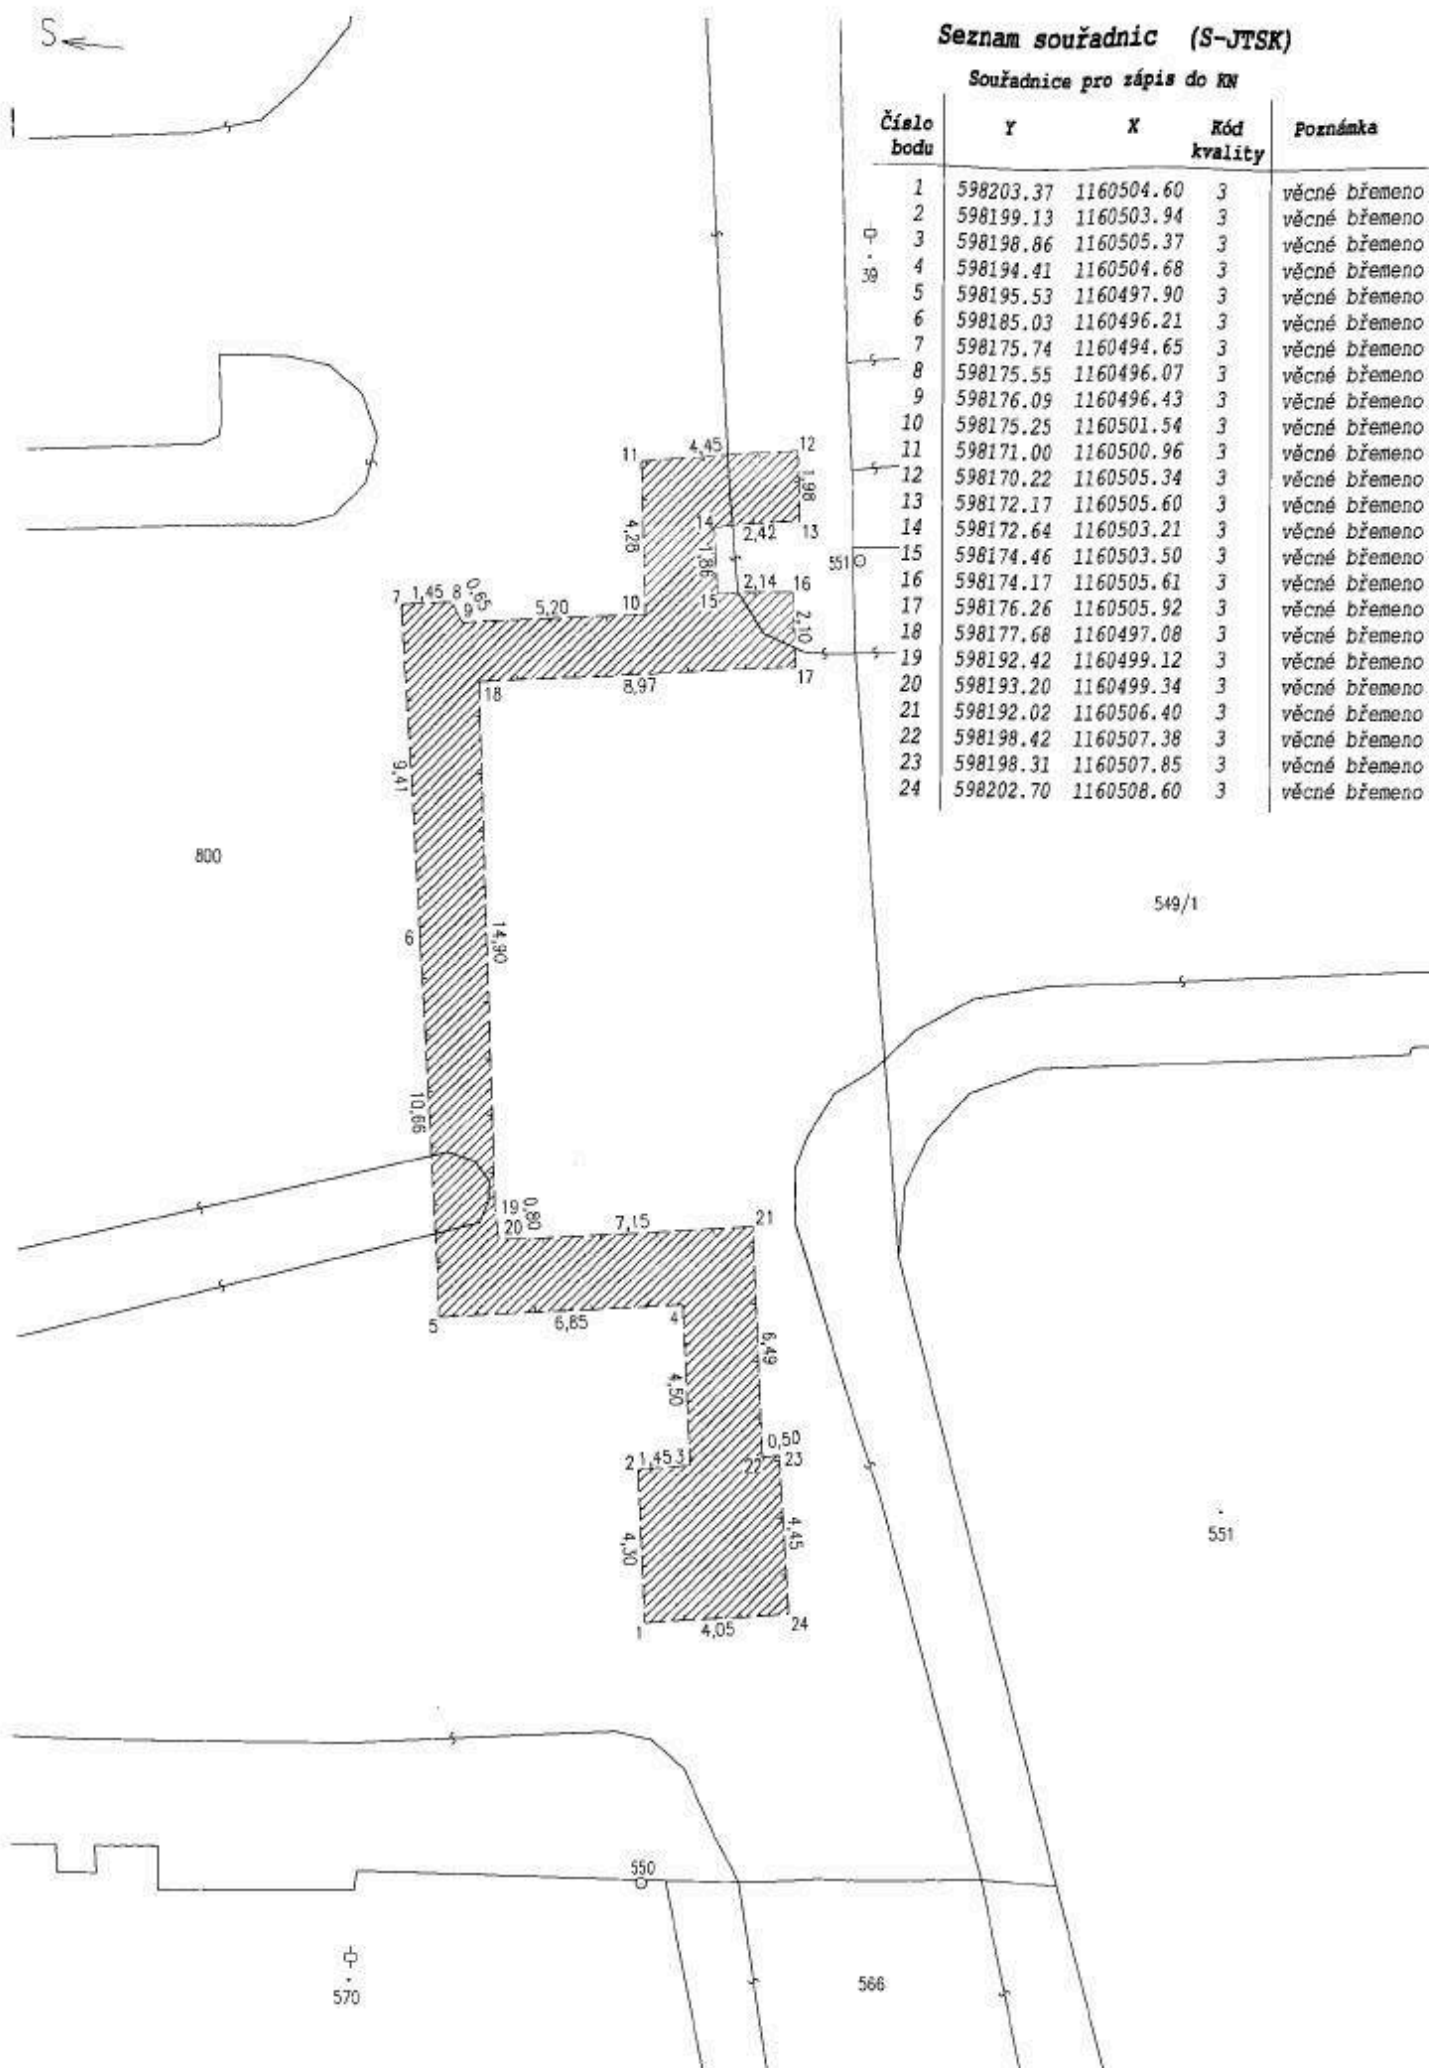

VÝKAZ DOSAVADNÍHO A NOVÉHO STAVU ÚDAJŮ KATASTRU NEMOVITOSTÍ														
Dosavadní stav				Nový stav										
Označení pozemku parc. číslem	Výměra parcely		Druh pozemku	Označení pozemku parc. číslem	Výměra parcely		Druh pozemku	Typ stavby	Způsob využití	Způsob určení výměr	Porovnání se stavem evidence právních vztahů			
	ha	m <sup>2</sup>			ha	m <sup>2</sup>					Díl přechází z pozemku označeného v katastru nemovitostí	Číslo listu vlastnictví	Výměra dílu	Označení dílu
800											800	10001		

Oprávněný: dle listiny  
Druh věcného břemene: dle listiny

GEOMETRICKÝ PLÁN pro vymezení rozsahu věcného břemene k části pozemku		Geometrický plán ověřil úředně oprávněný zeměměřický inženýr:		Stejnopis ověřil úředně oprávněný zeměměřický inženýr:	
Vyhotovil: [redacted]		Jméno, příjmení: [redacted]	Jméno, příjmení: [redacted]		
Číslo plánu: 791-52/2018		Číslo položky seznamu úředně oprávněných zeměměřických inženýrů: 2373/07	Číslo položky seznamu úředně oprávněných zeměměřických inženýrů: [redacted]		
Okres: Brno-město		Dne: 24. října 2018	Číslo: 579/2018	Dne: [redacted]	Číslo: [redacted]
Obec: Brno		Návrhová část a přesnost odpovídá právním předpisům.		Tento stejnopis odpovídá geometrickému plánu v elektronické podobě uloženému v dokumentaci katastrálního úřadu.	
Kat. území: Město Brno		Katastrální úřad souhlasí s otiskováním parcel.		Ověření stejnopisu geometrického plánu v listinné podobě.	
Mapový list: Brno 9-0/21,9-0/23		KÚ pro Jihomoravský kraj KP Brno-město		[redacted]	
Dosevadním vlastnickým pozemkům byla poskytnuta možnost seznámit se v letáku s průběhem navrhovaných nových hranic, které byly označeny přepracovaným způsobem.		PGP-2068/2018-702 2018.10.29 10:49:23 CET		[redacted]	