

DODATEK č.2

uzavřen podle zákona č. 89/2012 Sb., občanský zákoník
č. S936/2018/307

I.

Smluvní strany

Lesy České republiky, s.p.

IČO: 421 96 451

DIČ: CZ42196451

sídlem: Přemyslova 1106/19, Nový Hradec Králové, 500 08 Hradec Králové

zapsané v obchodním rejstříku u Krajského soudu Hradec Králové, oddíl A XII, vložka 540

statutární orgán: Ing. Josef Vojáček, generální ředitel

zastoupené na základě pověření dle směrnice 19/2015 Podpisový řád: Ing. Ludvíkem Řičářem, ředitelem
Krajského ředitelství Liberec

ve věcech technických jedná:

Václav Hradec, hlavní technický pracovník pro stavební činnost, [REDACTED]

[REDACTED]

[REDACTED]

[REDACTED]

[REDACTED]

(dále jen „objednatel“)

a

TOBIS, s.r.o.

IČO: 250 30 795,

DIČ: CZ25030795

zapsán v obchodním rejstříku u KS v Ústí nad Labem oddíl C, vložka 12968

sídlo: Hejnická 608, Frýdlant, 464 01

zastoupený: Martinem Tobiškou, jednatelem

ve věcech technických jedná autorizovaný stavbyvedoucí: Zdeněk Melichar

[REDACTED]

[REDACTED]

(dále jen „zhotovitel“)

Smluvní strany se dohodly na úpravě smlouvy o dílo v uvedených bodech takto:

I.

P ř e d m ě t s m l o u v y

1. Výše uvedené smluvní strany uzavírají tento dodatek č. 2 ke smlouvě o dílo, kterou je sjednán závazek zhotovitele provést pro objednatele na vlastní nebezpečí a odpovědnost dílo **Venkovní zastřešené parkoviště s učebnou u č.p.1383 v Liberci, ul. Sokolská**, evidenční číslo zakázky **S936/2018/307** a to za podmínek stanovených příslušnými právními předpisy a technickými normami a touto smlouvou.

II.

Z m ě n y s m l o u v y

1. V čl. IV. odst. 1 smlouvy se mění dosavadní cena za dílo **10 663 155,- Kč** bez DPH, slovy desetmilionůšestsetšedesáttřítisícjednostopadesát pět korun českých bez DPH,- tak, že je nahrazena novou cenou za dílo **„11 290 134,5 Kč** bez DPH, slovy jedenáctmilionůdvěstědevadesáttisícjednostotřicetčtyři korun českých padesát haléřů bez DPH“.

Cena díla dle smlouvy o dílo:	10 663 155,- Kč bez DPH
Cena víceprací:	818 904 ,- Kč bez DPH
Cena méněprací:	191 924,5 Kč bez DPH
Cena díla dle Dodatku č. 2:	11 290 134,5 Kč bez DPH

Důvod změny:

- Dostupné technické prostředky - vrtná souprava schopná provést projektované pilotové založení musí mít pro pohyb srovnaný terén v jedné výškové úrovni
- V projektu zakreslený průběh rostlého terénu, který měl být zachován pro založení sklepa a schodiště bylo nutno odtěžit a včetně zbytku staveniště srovnat pro pohyb vrtné soupravy
- Po odkopání paty svahu pod příjezdovou komunikací na parkoviště a v místě budoucího sklepa bylo nutno svah dočasně zajistit provizorním pažením a přitížením paty zářezu navážkou betonového recyklátu
- Aby bylo možno v pracích na stavbě pokračovat vrtáním pilot P1 a P10 a P11-P22 bylo nutno provést, po vypracování statického výpočtu, opěrnou zeď do zápor
- v položkovém rozpočtu k Dodatku č. 2 jsou zohledněny skutečné délky a průměry vyvrtaných pilot na základě vyjádření geologa a zápisů ve stavebním deníku
- rozsah dočasného způsobu zajištění stavební jámy uvedený v rozpočtu pod položkou č.58 jako „lks“ byl proveden v menším rozsahu: viz výkaz výměr provedených prací v příloze

III. Závěrečná ustanovení

1. Tento dodatek č. 2 nabývá platnosti a účinnosti dnem jeho podpisu oběma smluvními stranami, přičemž ostatní ujednání smlouvy o dílo, ve znění dodatku, zůstávají nezměněna; v záležitostech, které nejsou smlouvou o dílo, ve znění dodatku, upraveny, se obě strany řídí obecně závaznými právními předpisy, zejména občanským zákoníkem.
2. Smluvní strany prohlašují, že si tento dodatek č. 2 přečetly a na důkaz správnosti a souhlasu připojují prosty omylu své vlastnoruční podpisy.
3. Smluvní strany prohlašují, že předem souhlasí s možným zpřístupněním či zveřejněním celého tohoto dodatku č. 2 v jeho plném znění.

Ve Frýdlantě dne: 24.2.2019.....

V Liberci, dne: 28-02-2019.....


TOBIŠKA
STAVEBNÍ
Hájnická 608, 460 01
IČ 26030795, DIČ

Za zhotovitele
Martin Tobiška

.....
Za objednatele
Ing. Ludvík Řičář (07)
Ředitel KŘ Liberec
Lesy ČR, státní lesní hospodářství, příspěvková organizace
se sídlem: Křižkova 1106/14, Horní Hrádek, Střelové
500 08, IČ: 42190451, DIČ: CZ42196451
Krajské ředitelství Liberec
Sokolská 1383/37, Liberec I-Staré Město, 460 01 Liberec

28-02-2019
/

ZMĚNOVÝ LIST STAVBY		Změna č: 1		
		Datum změny: 1		
Název veřejné zakázky: Venkovní zastřešené parkoviště s učebnou u č.p. 1383 v Liberci, ul. Sokolská				
Zhotovitel: TOBIS s.r.o., IČO 25030795				
Objednatel: Lesy České republiky, s.p.		IČ 42196451		
Název akce (majetku): IČA 246147		Čísla objektů: ---	Stavební díly: ---	
Popis změny:				
Vícepráce, které nastaly z důvodů:				
<ul style="list-style-type: none"> - Nutnosti <u>přípravy území</u> (staveniště) pro pohyb vrtné soupravy a její přistavení k jednotlivým vrtům (+351.307,-Kč) - Nutnosti provedení <u>opěrné zdi do zápor</u> podle statického výpočtu (+417.725,-Kč) - Odlišného způsobu a <u>rozsahu zřízení pilot</u> oproti předpokladu v projektové dokumentaci (vícepráce +49.872,-Kč) 				
Méněpráce, které nastaly z důvodů:				
<ul style="list-style-type: none"> - Odlišného způsobu a rozsahu <u>zřízení pilot</u> oproti předpokladu v projektové dokumentaci (méněpráce: -181.200,-Kč) - Odlišného způsobu <u>dočasného způsobu zajištění stavební jámy</u> než předpokládal rozpočet (méněpráce: -10.724,50,-Kč) 				
Zdůvodnění změny:				
<ul style="list-style-type: none"> - Vrtná souprava schopná provést projektované pilotové založení musí mít pro pohyb srovnaný terén v jedné výškové úrovni - V projektu zakreslený průběh rostlého terénu, který měl být zachován pro založení sklepa a schodiště bylo nutno odtěžit a včetně zbytku staveniště srovnat pro pohyb vrtné soupravy - Po odkopání paty svahu pod příjezdovou komunikací na parkoviště a v místě budoucího sklepa bylo nutno svah dočasně zajistit provizorním pažením a přitížením paty zářezu navážkou betonového recyklátu - Aby bylo možno v pracích na stavbě pokračovat vrtáním pilot P1 a P10 a P11-P22 bylo nutno provést, po vypracování statického výpočtu, opěrnou zeď do zápor - v položkovém rozpočtu k Dodatku č. 2 jsou zohledněny skutečné délky a průměry vyvrtaných pilot na základě vyjádření geologa a zápisů ve stavebním deníku - rozsah dočasného způsobu zajištění stavební jámy uvedený v rozpočtu pod položkou č.58 jako „1ks“ byl proveden v menším rozsahu: viz výkaz výměr provedených prací v příloze 				
Posouzení změny - autorský dozor projektanta: ano		Datum:	Podpis:	
Dopady:	do projektové dokumentace (Ano/Ne, DSPS):		ano	
	do časového plánu (Ano/Ne):		ne	
	do ceny:		Termín dokončení do:	31.10.2019
			Bilance:	
	Snížení ceny o: (Kč bez DPH) I:191.924,5,- N: 0,-		+626.979,5,-Kč	
Zvýšení ceny o: (Kč bez DPH) I:818.904,- N: 0,-				
Konečná celková cena akce po změně		11.290.134,5- Kč bez DPH		
Konečná celková cena veř. zakázky po změně		11.29		
Zástupce zhotovitele - jméno:	Martin Tobiška, Zdeněk Melichar	Datum: 27.2.2019	Po	

 Zástupce objednatele - jméno:	Jan Ježek	Datum: 27.2.2019	Pod	
Přílohy: 3x rozpočet				

Položkový rozpočet

Zakázka: **Humanizace pozemků budovy KŘ Liberec, dodatek č. 2**

Zhotovitel: **TOBIS, s.r.o.**
Hejnická 608
46401 Frýdlant

IČO: 25030795
DIČ:

Objednatel: **LČR s.p.**

IČO:
DIČ:

Vypracoval: **Jiří Zoufalý**

Rozpis ceny


HSV	-142 052,51
PSV	0,00
MON	0,00
Vedlejší náklady	0,00
Ostatní náklady	0,00

Základ pro sníženou DPH:	15 %	0,00 CZK
Snížená DPH	15 %	0,00 CZK
Základ pro základní DPH:	21 %	-142 052,51 CZK
Základní DPH	21 %	-29 831,00 CZK

Zaokrouhlení: -0,49 CZK

Cena celkem: -171 884,00 CZK

Hejnická
IČO 25030795

 

Místo



IC: 42196451, DIČ: CZ42196451
Krajské ředitelství Liberec
Sokolská 133/37, Liberec I-Staré Město, 460 01 Liberec

27.2.2019

Datum

Popis:

Rekapitulace dílů

Číslo	Název	Typ dílu	Celkem	Hmotnost
2	Základy,zvláštní zakládání	HSV	-142 052,51	0,00000
Celkem:			-142 052,51	0,00000

Poř. Číslo	Název	MJ	Množství	Cena/MJ	Cena
Díl: 2	Základy,zvláštní zakládání				-142 052,51
1	002-R01 Betónová směs pilot C25/30-XC2-XA1-CI 0,2, D max. 22-S3 Výkaz výměr: piloty pr. 600mm: pi*0,3*2*(5,5+5,5) piloty pr. 900mm: pi*0,45*2*(6+6+5,8+5,5+5,5+5,7+5,8+6+7,5+7,5+7,5+7,5+9,2+7,5+7,5+7 rozšíření piloty P1, P10: pi*0,45*2*1*2 kalich P1-P10: 1,745*10 ztratiné: 2 0 odpočet z rozpočtu: -123,673 12,04867-12,05	m3	-12,050 3,11 87,79 1,27 17,45 2,00 0,00 -123,67 0,00	4 000,00	-48 200,01
2	231212212 Zřízení pilot svislých zapažených D do 650 mm, hl do 20 m s vytažením pažnic z betonu železového Výkaz výměr: Piloty P1, P10: 5,5+5,5 odpočet z rozpočtu: -77,5	m	-66,500 11,00 -77,50	2 000,00	-133 000,00
3	231212213 Zřízení pilot svislých zapažených D do 1250 mm, hl do 20 m s vytažením pažnic z betonu železového Výkaz výměr: Piloty P2-P9: 6+6+5,8+5,5+5,5+5,7+5,8+6 Piloty P11-P22: 7,5+7,5+7,5+7,5+7,5+9,2+7,5+7,5+7,5+7,5+7,5+7,5 odpočet z rozpočtu: -114	m	24,000 46,30 91,70 -114,00	2 078,00	49 872,00
4	009-R03 Dočasné zajištění stavební jámy, dodání materiálu, montáž, rozebrání, odvoz dle potřeby	soubor	1,000	-10 724,50	-10 724,50

Položkový rozpočet

Zakázka: **Humanizace pozemků budovy KŘ Liberec, ostatní práce**

Zhotovitel: **TOBIS, s.r.o.**
Hejnická 608
46401 Frýdlant

IČO: 25030795
DIČ:

Objednatel: **Lesy ČR s.p.**

IČO:
DIČ:

Vypracoval: **Jiří Zoufalý**

Rozpis ceny


HSV	290 336,20
PSV	0,00
MON	0,00
Vedlejší náklady	0,00
Ostatní náklady	0,00

Základ pro sníženou DPH:	15 %	0,00 CZK
Snížená DPH	15 %	0,00 CZK
Základ pro základní DPH:	21 %	290 336,20 CZK
Základní DPH	21 %	60 971,00 CZK

Zaokrouhlení: -0,20 CZK

Cena celkem: 351 307,00 CZK

ST
Hejnická
IČ 25030795

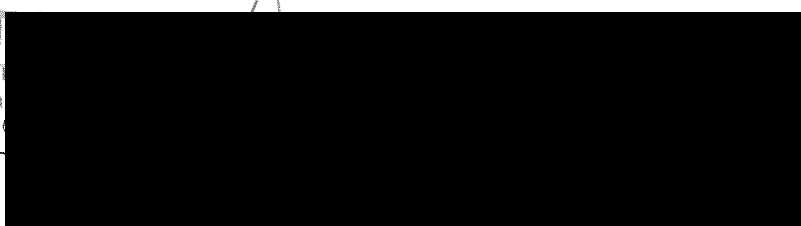

IČ: 42196451, DIČ: CZ42196451
Krajské ředitelství Liberec
Sokolská 1383/37, Liberec I-Staré Město, 460 01 Liberec

27.2.2019

Místo

Datum


Popis:

Rekapitulace dílů


Číslo	Název	Typ dílu	Celkem	Hmotnost
1	Zemní práce	HSV	70 280,28	0,00000
5	Komunikace	HSV	220 055,92	487,24981
Celkem:			290 336,20	487,24981

Poř. Číslo	Název	MJ	Množství	Cena/MJ	Cena
Díl: 1 Zemní práce					70 280,28
1	131301101 Hloubení nezapaž. jam hor.4 do 100 m3 Popis: Odtěžení částí svahu. Výkaz výměr: $(0,95*3,9/2)*(10,6+1+1)$ $((0,95+3,67+5,14)*(5,7-4,2))*(10,6+1+1)$ $-(4*1,5/2)*(10,6+1+1)$	m3	170,006 23,34 184,46 -37,80	330,00	56 101,82
2	131301109 Příplatek za lepivost - hloubení nezap.jam v hor.4	m3	170,006	43,00	7 310,24
3	162 20-1102.R00 Vodorovné přemístění výkopku z hor.1-4 do 50 m Popis: Cena je včetně započteného koeficientu.	m3	170,006	40,40	6 868,22
Díl: 5 Komunikace					220 055,92
4	213141111 Zřízení vrstvy z geotextilie v rovině, nebo ve sklonu do 1:5 š do 3m Popis: Pod betonový recyklát. Výkaz výměr: $(10,6+1+5)*(0,95+3,67+5,14+0,83+21,925-8)$	m2	406,949 406,95	20,00	8 138,98
5	673-52004R Geotextilie netkaná PK-Nontex PET 300 g/m2 Popis: Cena je včetně započteného koeficientu. Výkaz výměr: 406,949*1,08	m2	439,505 439,50	24,50	10 767,87
6	564 11-2230.R00 Podklad z bet.recyklátu fr.16-32 po zhutn.il.30 cm Popis: 1. vrstva, částečné vyrovnání svahu terénu. Cena je včetně započteného koeficientu.	m2	406,949	206,00	83 831,49
7	564 11-2230.R00 Podklad z bet.recyklátu fr.16-32 po zhutn.il.30 cm Popis: 2. vrstva, částečné vyrovnání svahu terénu + vrchní pojezdová vrstva. Cena je včetně započteného koeficientu.	m2	406,949	206,00	83 831,49
8	05-R01 Doprava betonového recyklátu na staveniště Popis: Doprava z objektu firmy Perena. Výkaz výměr: $(406,949*0,6*2)/7*10$	km	697,627 697,63	48,00	33 486,09

USIAŤI PRÁCE

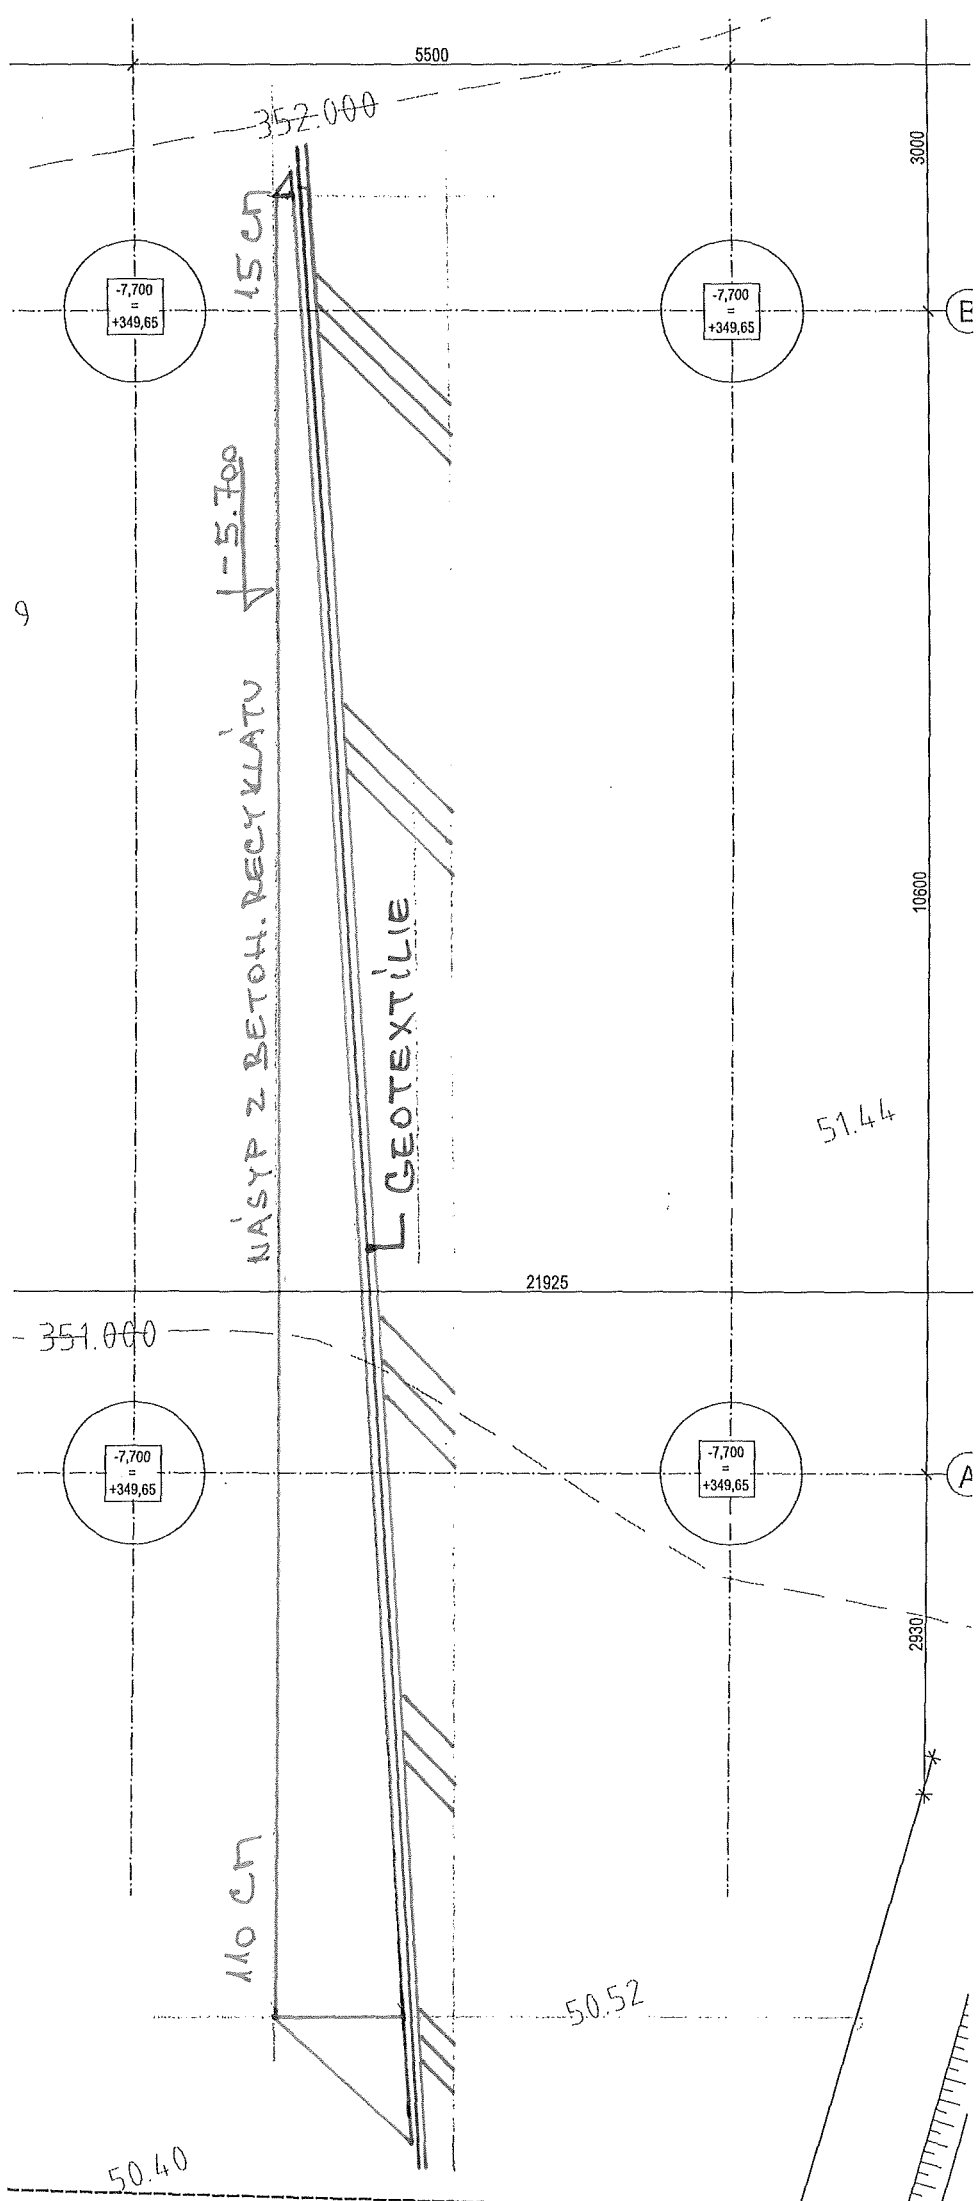


51.44

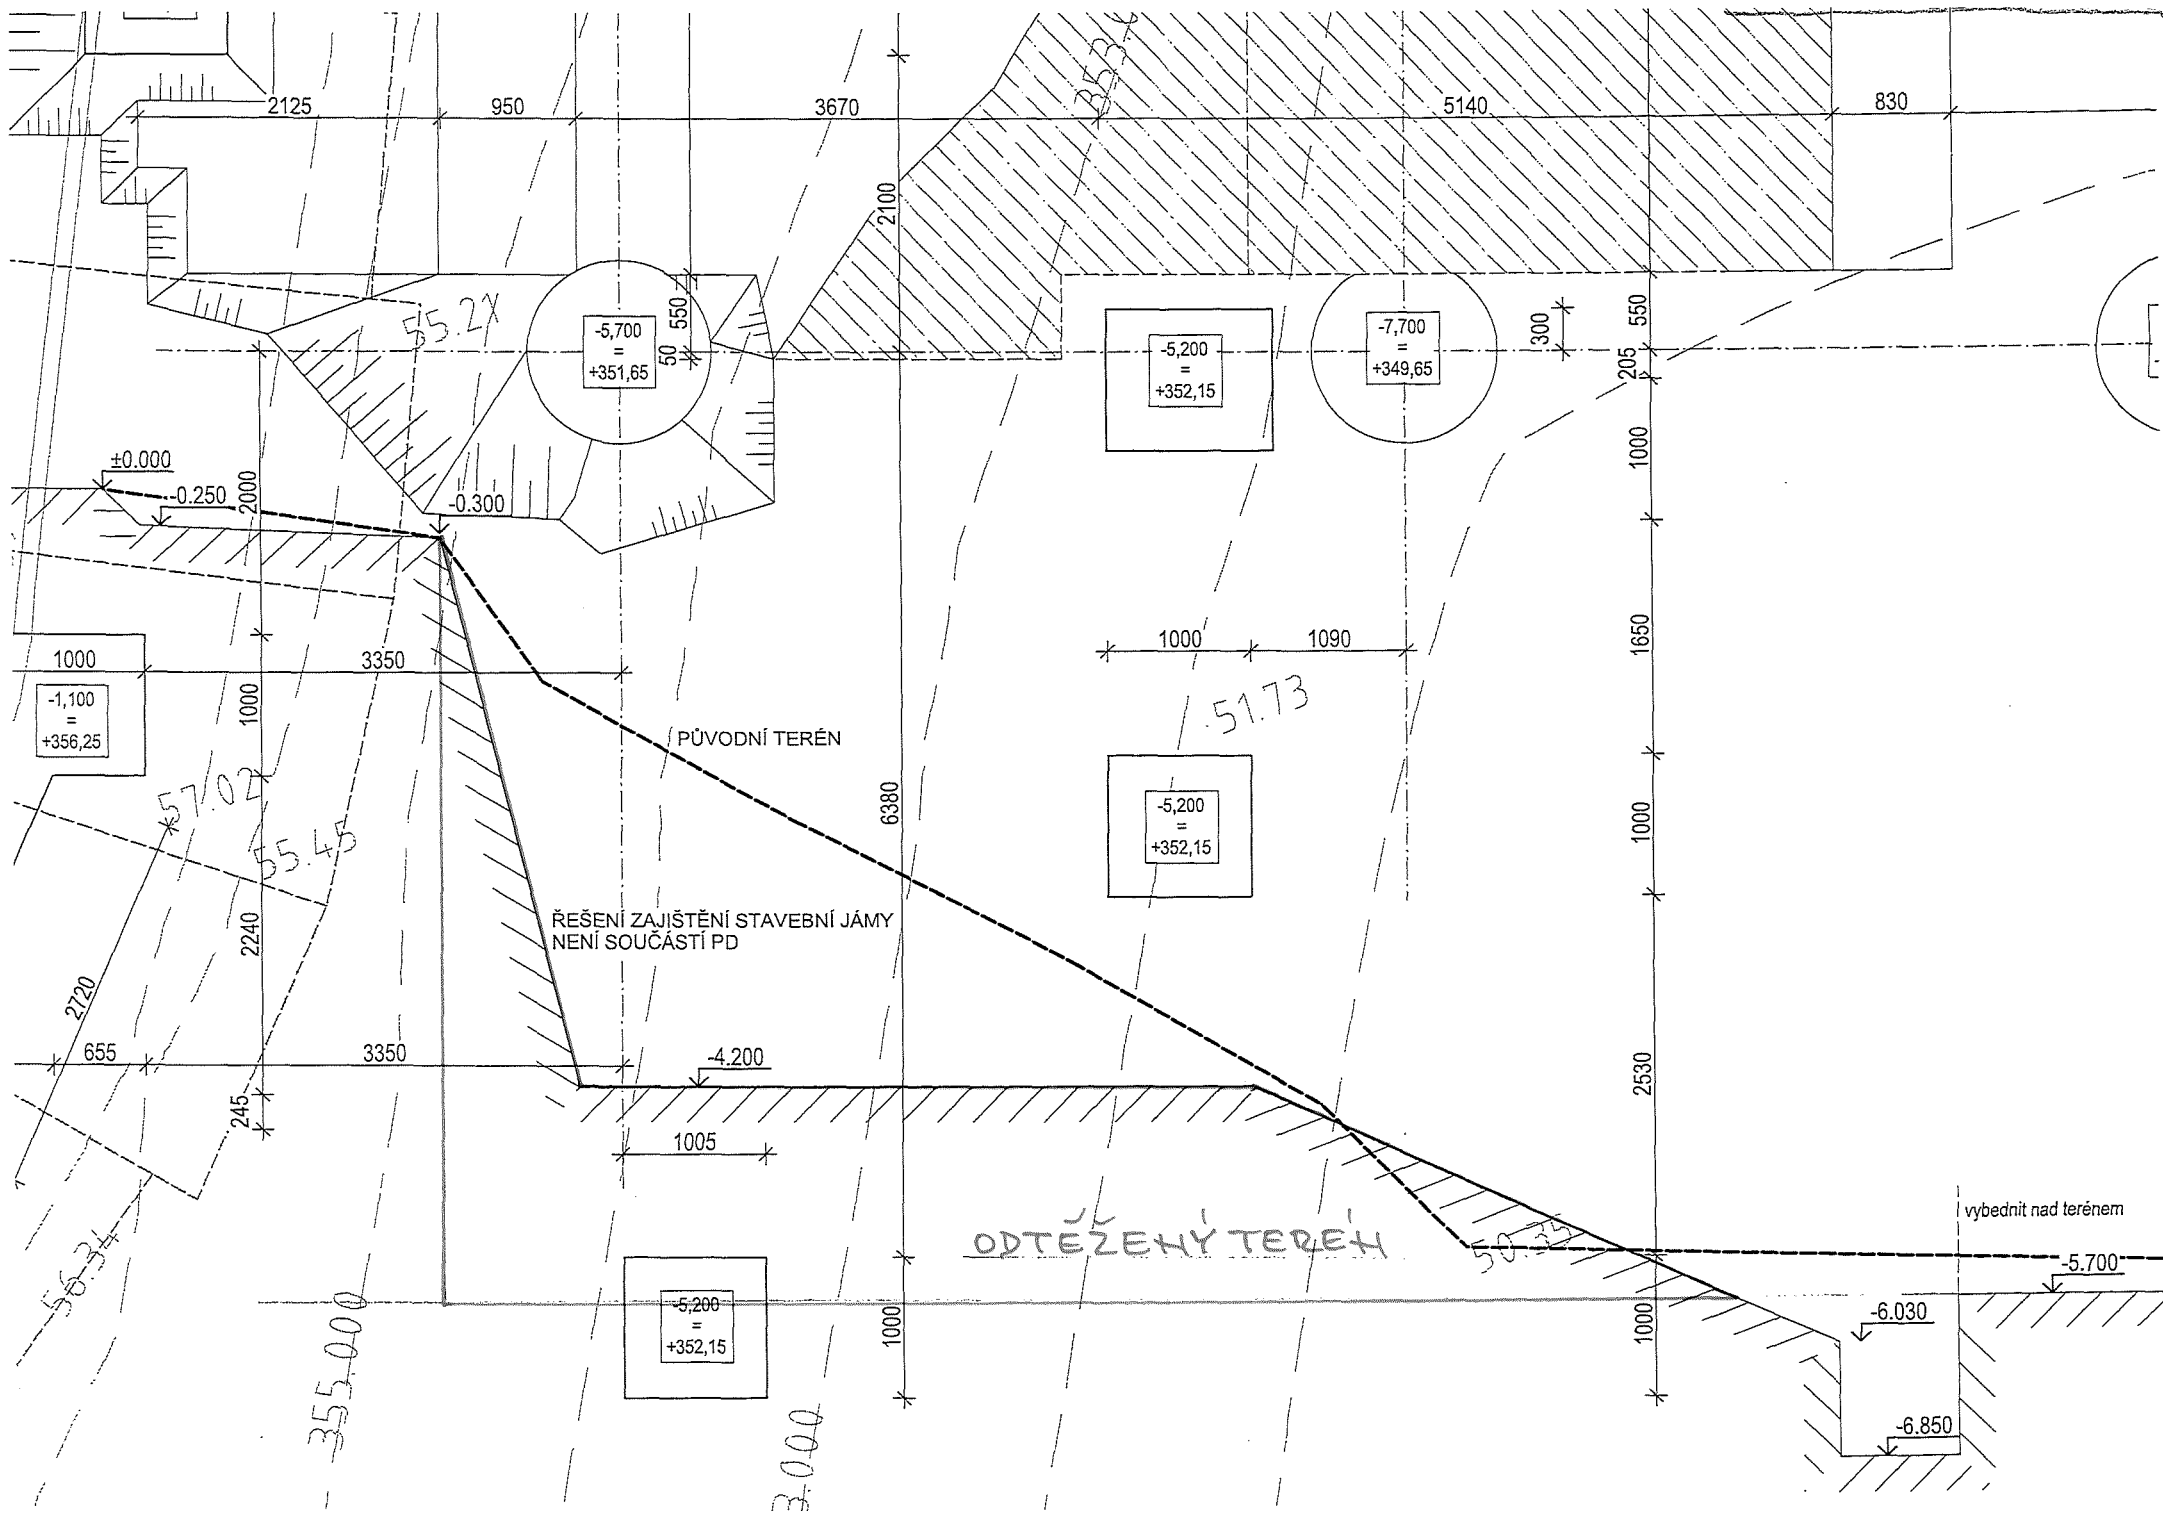

Zadavatel :

Lesy České republiky, s.p.

 

Cenová nabídka na opatření pro zajištění svahu

Stavba: **Liberec – parkoviště Lesy ČR**

Cenovou nabídku předkládá uchazeč:

TOBIS, s.r.o.

Hejnická 608

464 01 FRÝDLANT

Martin Tobiška

jednatel společnosti



1.Podklady

Statické schéma na zřízení opěrné stěny ve 2 variantách

2. Předmět plnění a nabídková cena

Var.A): Zřízení 7 ks zápor z profilů HEA 300 opatřených betonovou patou
Zřízení 7 ks pomocných kotevních pilot
Dodávka a montáž vzpěr z profilů HEA 180
Zřízení 50m2 výdřevy tl. 120mm
Cena celkem:.....534 600,-Kč

Var.B): Zřízení 7 ks zápor z profilů HEA 300 opatřených betonovou patou
Zřízení 50m2 výdřevy tl. 120mm + 1ks zápor
Cena celkem:.....417 725,-Kč

V ceně je obsaženo:

- vrty pro záporů nebo vzpěry pažené
- výztuž pilot
- osazení a betonáž zápor
- výplň pilot nebo pat zápor z betonu pro agresivitu XC2
- zřízení výdřevy
- zámečnické přípomoce

Do předmětu díla nezahrnujeme:

- základní geodetické vytýčení díla
- zemní práce
- odstranění všech nadzemních a podzemních překážek
- likvidace vývrtku na placenou skládku za městem
- náklady na případné komunální čištění veřejných komunikací

Ve Frýdlantu dne: 22.1. 2019

Zpracoval: Martin Tobiška XXXXXXXXXX

Stavba : Liberec parkoviště lesy ČR – zajištění svahu

a) Záporová stěna beze vzpěr

Popis položky	MJ	Množství	JC	Celkem
Pořízení zápor HEA 300 (7ks dl. 7,0m=49bm a 117kg + 1ks dl 7,1m)	kg	6 563,70	34,10	223 822
Vrty pro zápor	bm	24,00	2 657,00	63 768
Beton pat zápor C18/20	m3	11,00	2 520,00	27 720
Montáž a betonáž zápor	ks	8,00	3 774,00	30 192
Pořízení výdřevy	m3	7,60	6 300,00	47 880
Instalace výdřevy 14m*4m*1,15	m2	64,40	378	24 343

Celkem:

417 725

Nabídková cena:

417 725

H
IČ