PŘÍLOHA K BVB č.1
Název akce: TŘEBÍČ - pr.zóna SEVER- RAFAELOVA: TS,VN,NN
Číslo akce: 1040015005
Měřítko: M1:1000

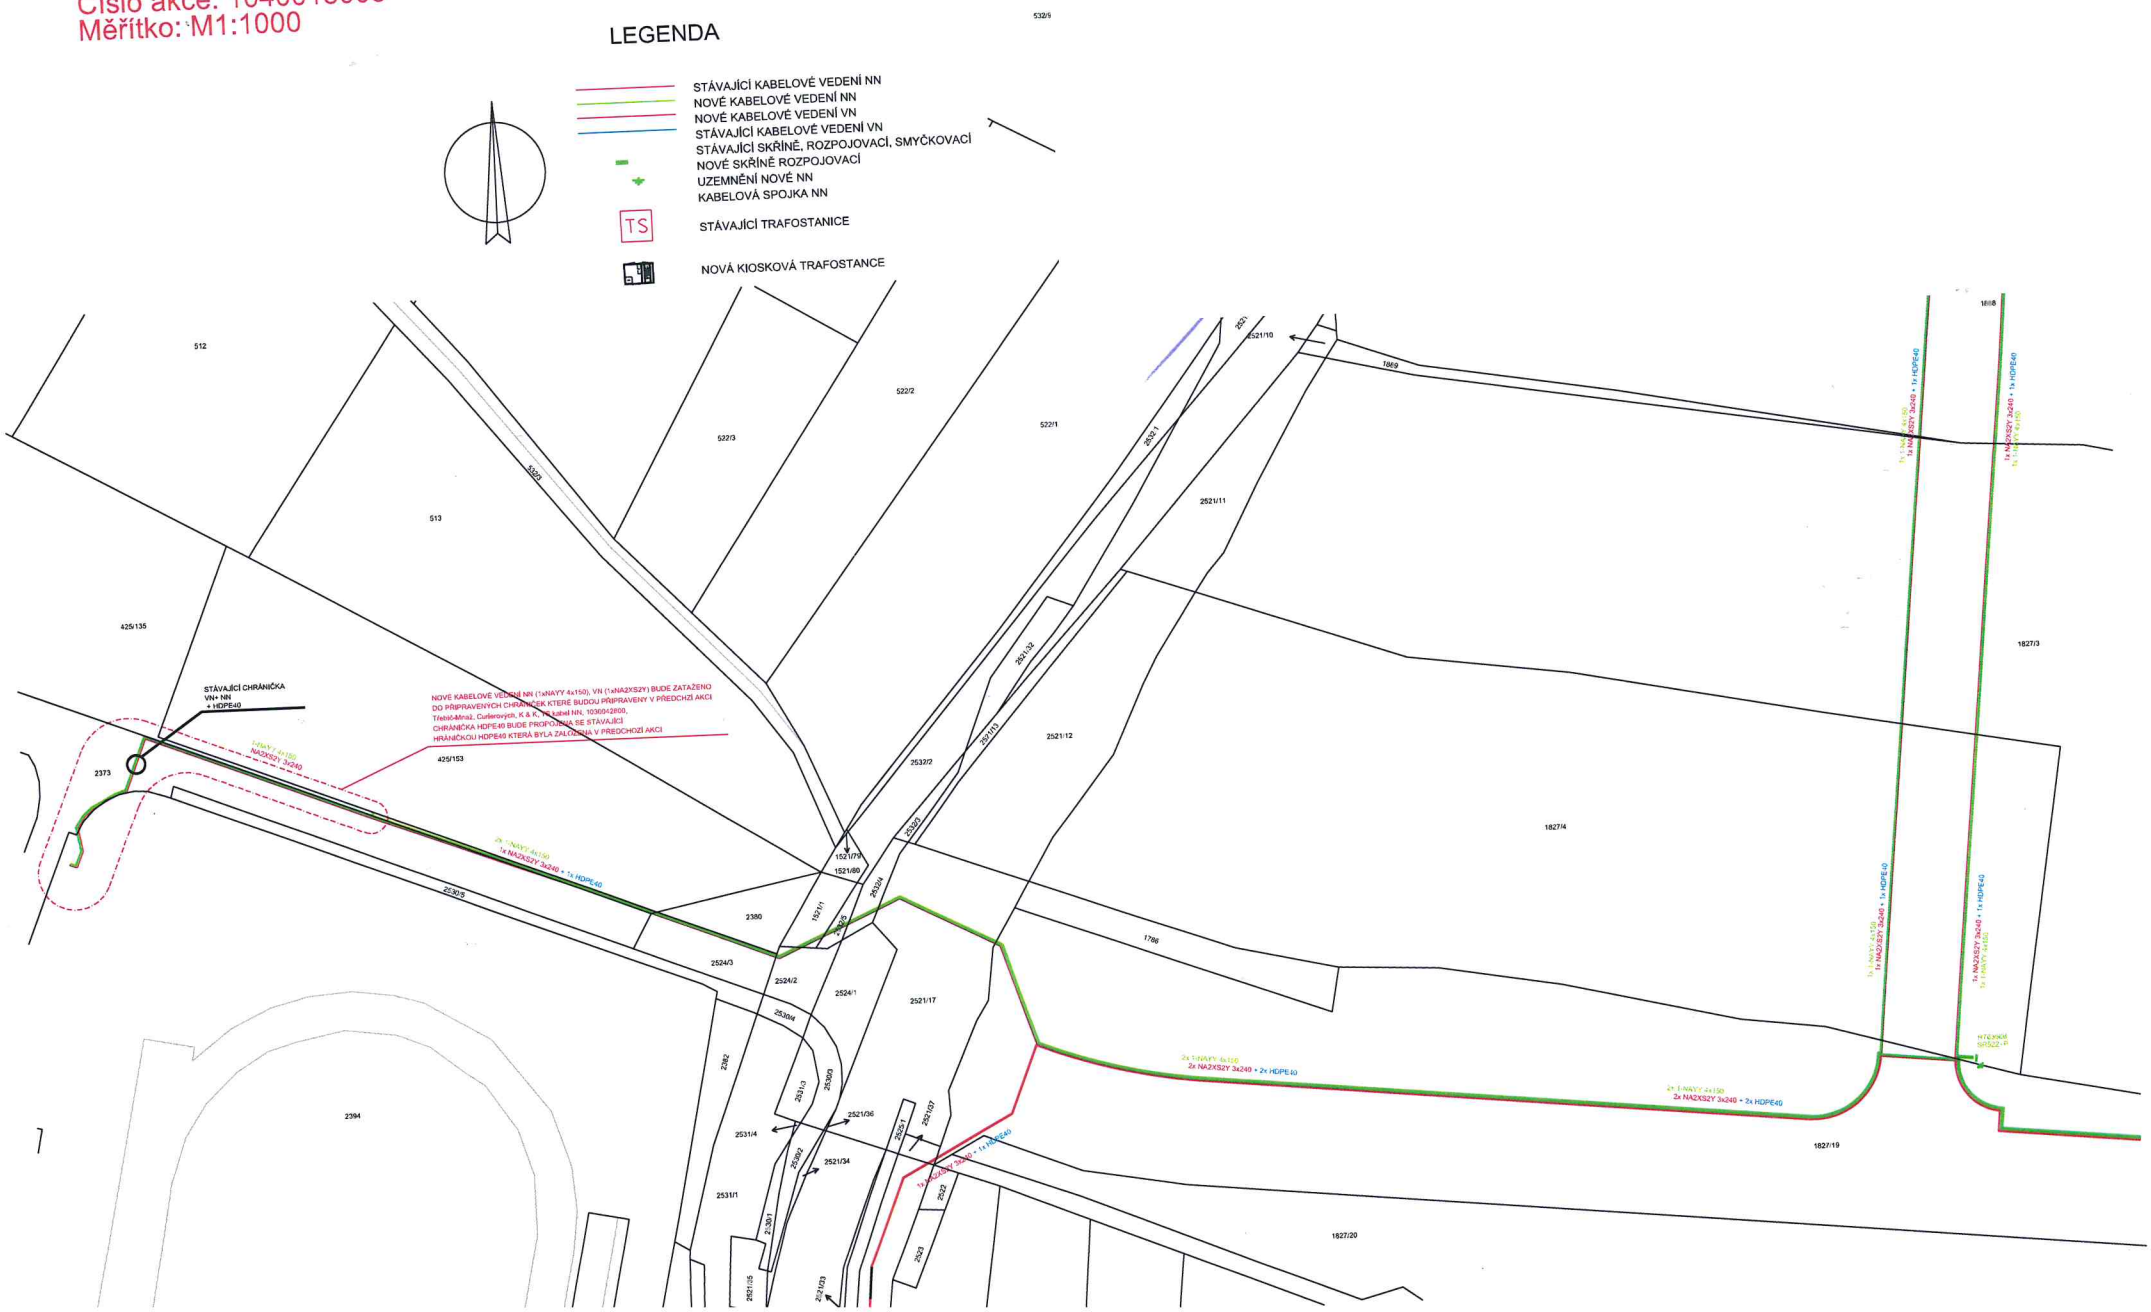

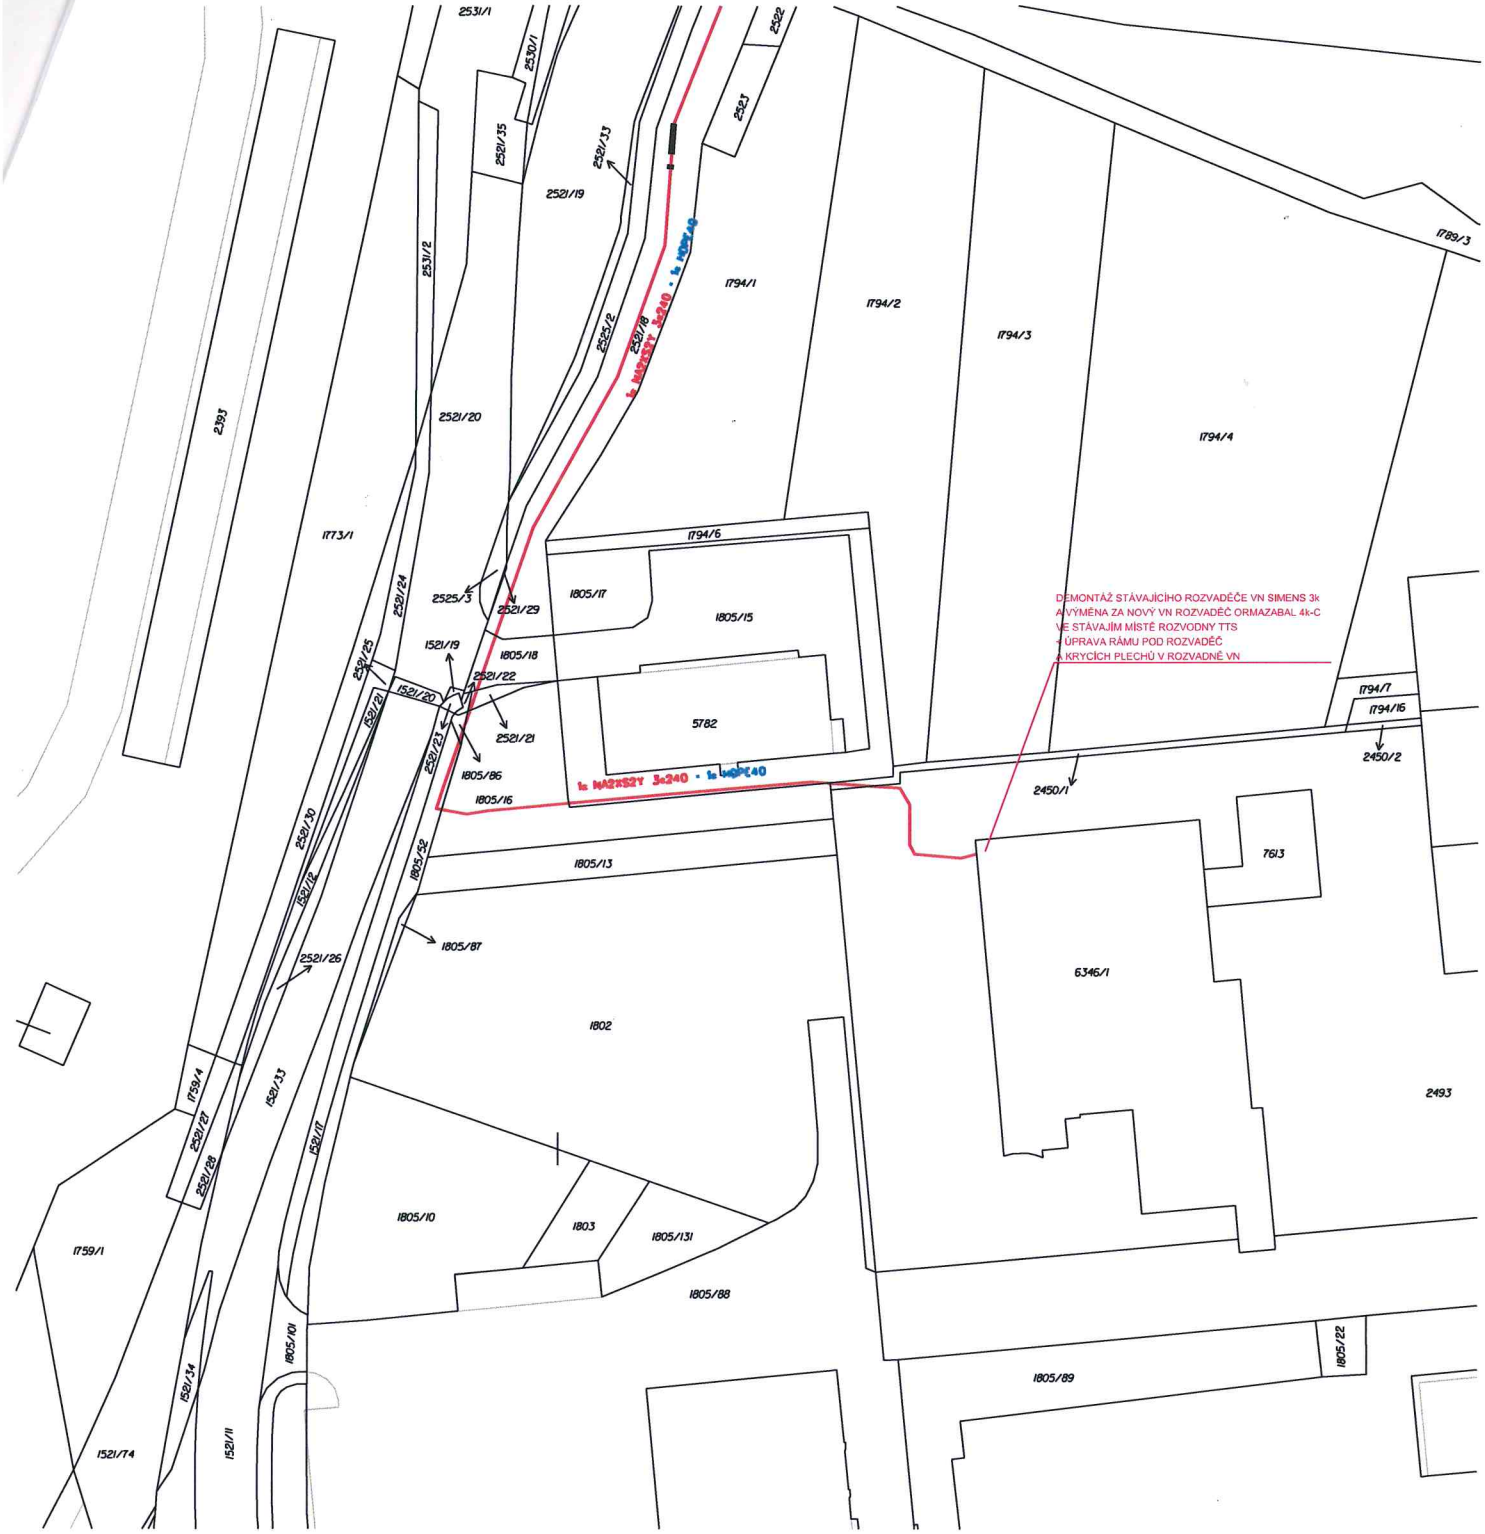

PŘÍLOHA K BVB č.2
Název akce: TŘEBÍČ - pr.zóna SEVER- RAFAELOVA: TS,VN,NN
Číslo akce: 1040015005
Měřítko: M1:1000

LEGENDA

- STÁVAJÍCÍ KABELOVÉ VEDENÍ NN
- NOVÉ KABELOVÉ VEDENÍ NN
- NOVÉ KABELOVÉ VEDENÍ VN
- STÁVAJÍCÍ KABELOVÉ VEDENÍ VN
- STÁVAJÍCÍ SKŘÍNĚ, ROZPOJOVACÍ, SMYČKOVACÍ
- NOVÉ SKŘÍNĚ ROZPOJOVACÍ
- UZEMNĚNÍ NOVÉ NN
- KABELOVÁ SPOJKA NN
- TS — STÁVAJÍCÍ TRAFOSTANICE
- NOVÁ KIOSKOVÁ TRAFOSTANCE

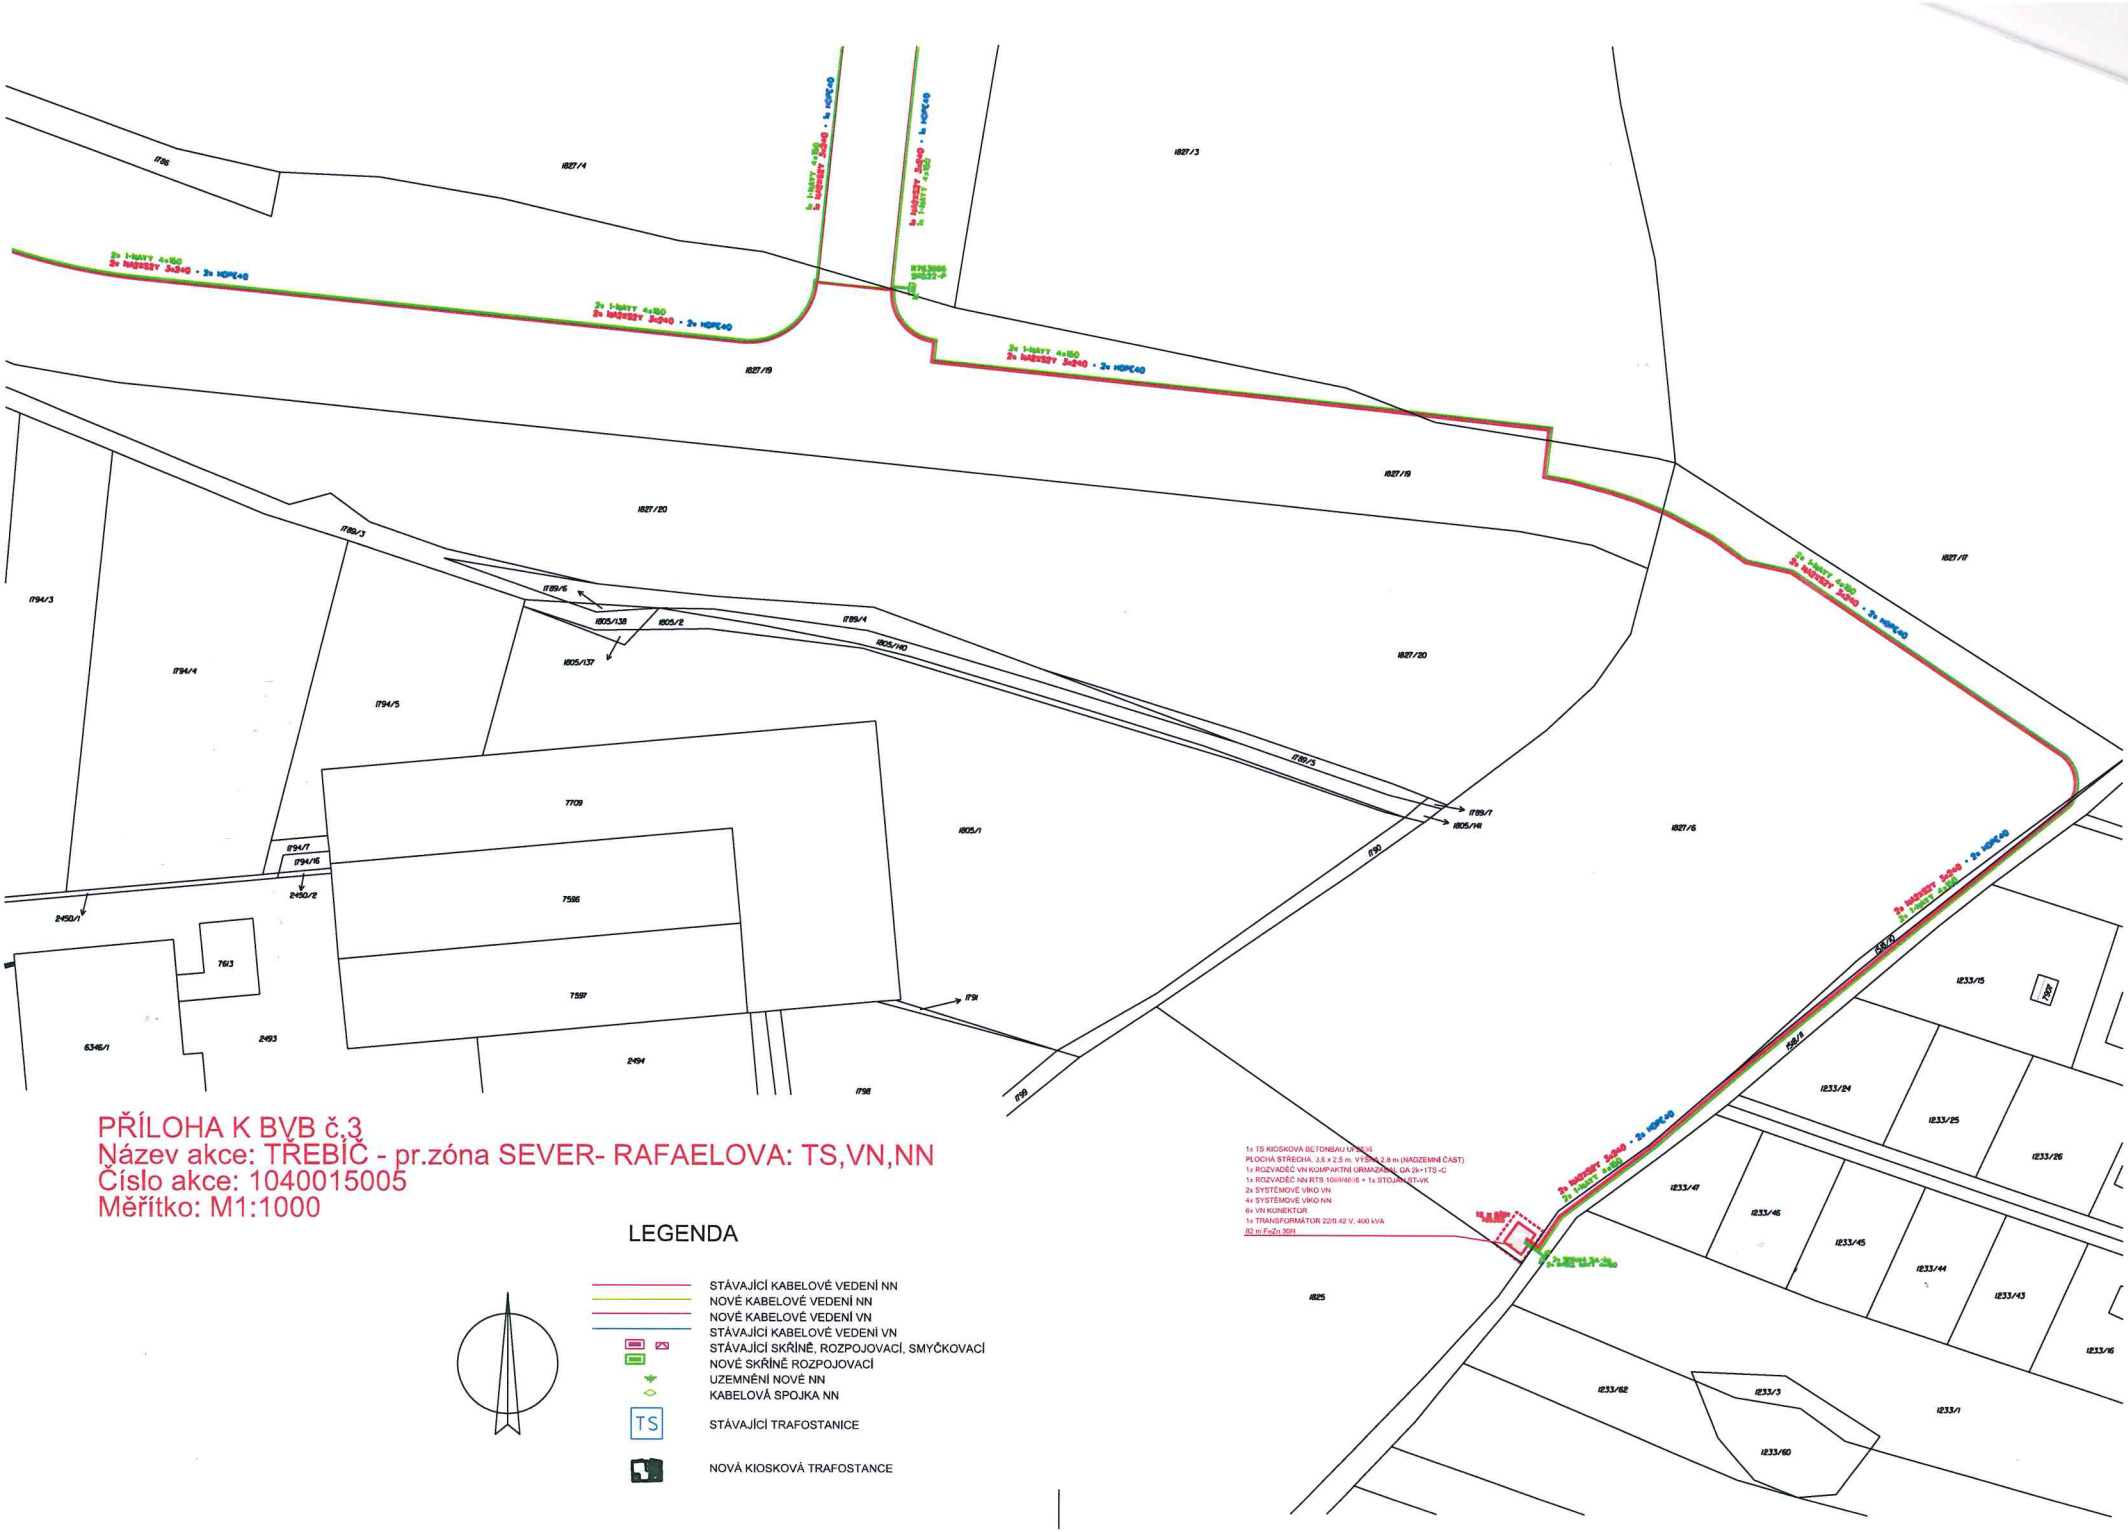

PŘÍLOHA K BVB č.3
Název akce: TŘEBÍČ - pr.zóna SEVER- RAFAELOVA: TS,VN,NN
Číslo akce: 1040015005
Měřítko: M1:1000

LEGENDA

- STÁVAJÍCÍ KABELOVÉ VEDENÍ NN
- NOVÉ KABELOVÉ VEDENÍ NN
- NOVÉ KABELOVÉ VEDENÍ VN
- STÁVAJÍCÍ KABELOVÉ VEDENÍ VN
- STÁVAJÍCÍ SKŘÍNĚ, ROZPOJOVACÍ, SMYČKOVACÍ
- NOVÉ SKŘÍNĚ ROZPOJOVACÍ
- UZEMNĚNÍ NOVÉ NN
- KABELOVÁ SPOJKA NN
- TS — STÁVAJÍCÍ TRAFOSTANICE
- NOVÁ KIOSKOVÁ TRAFOSTANCE