


PŘÍLOHA č. 1 ke záměru a Auditorský záměr OMAI - EA / BKS / 000102 / 2019/19

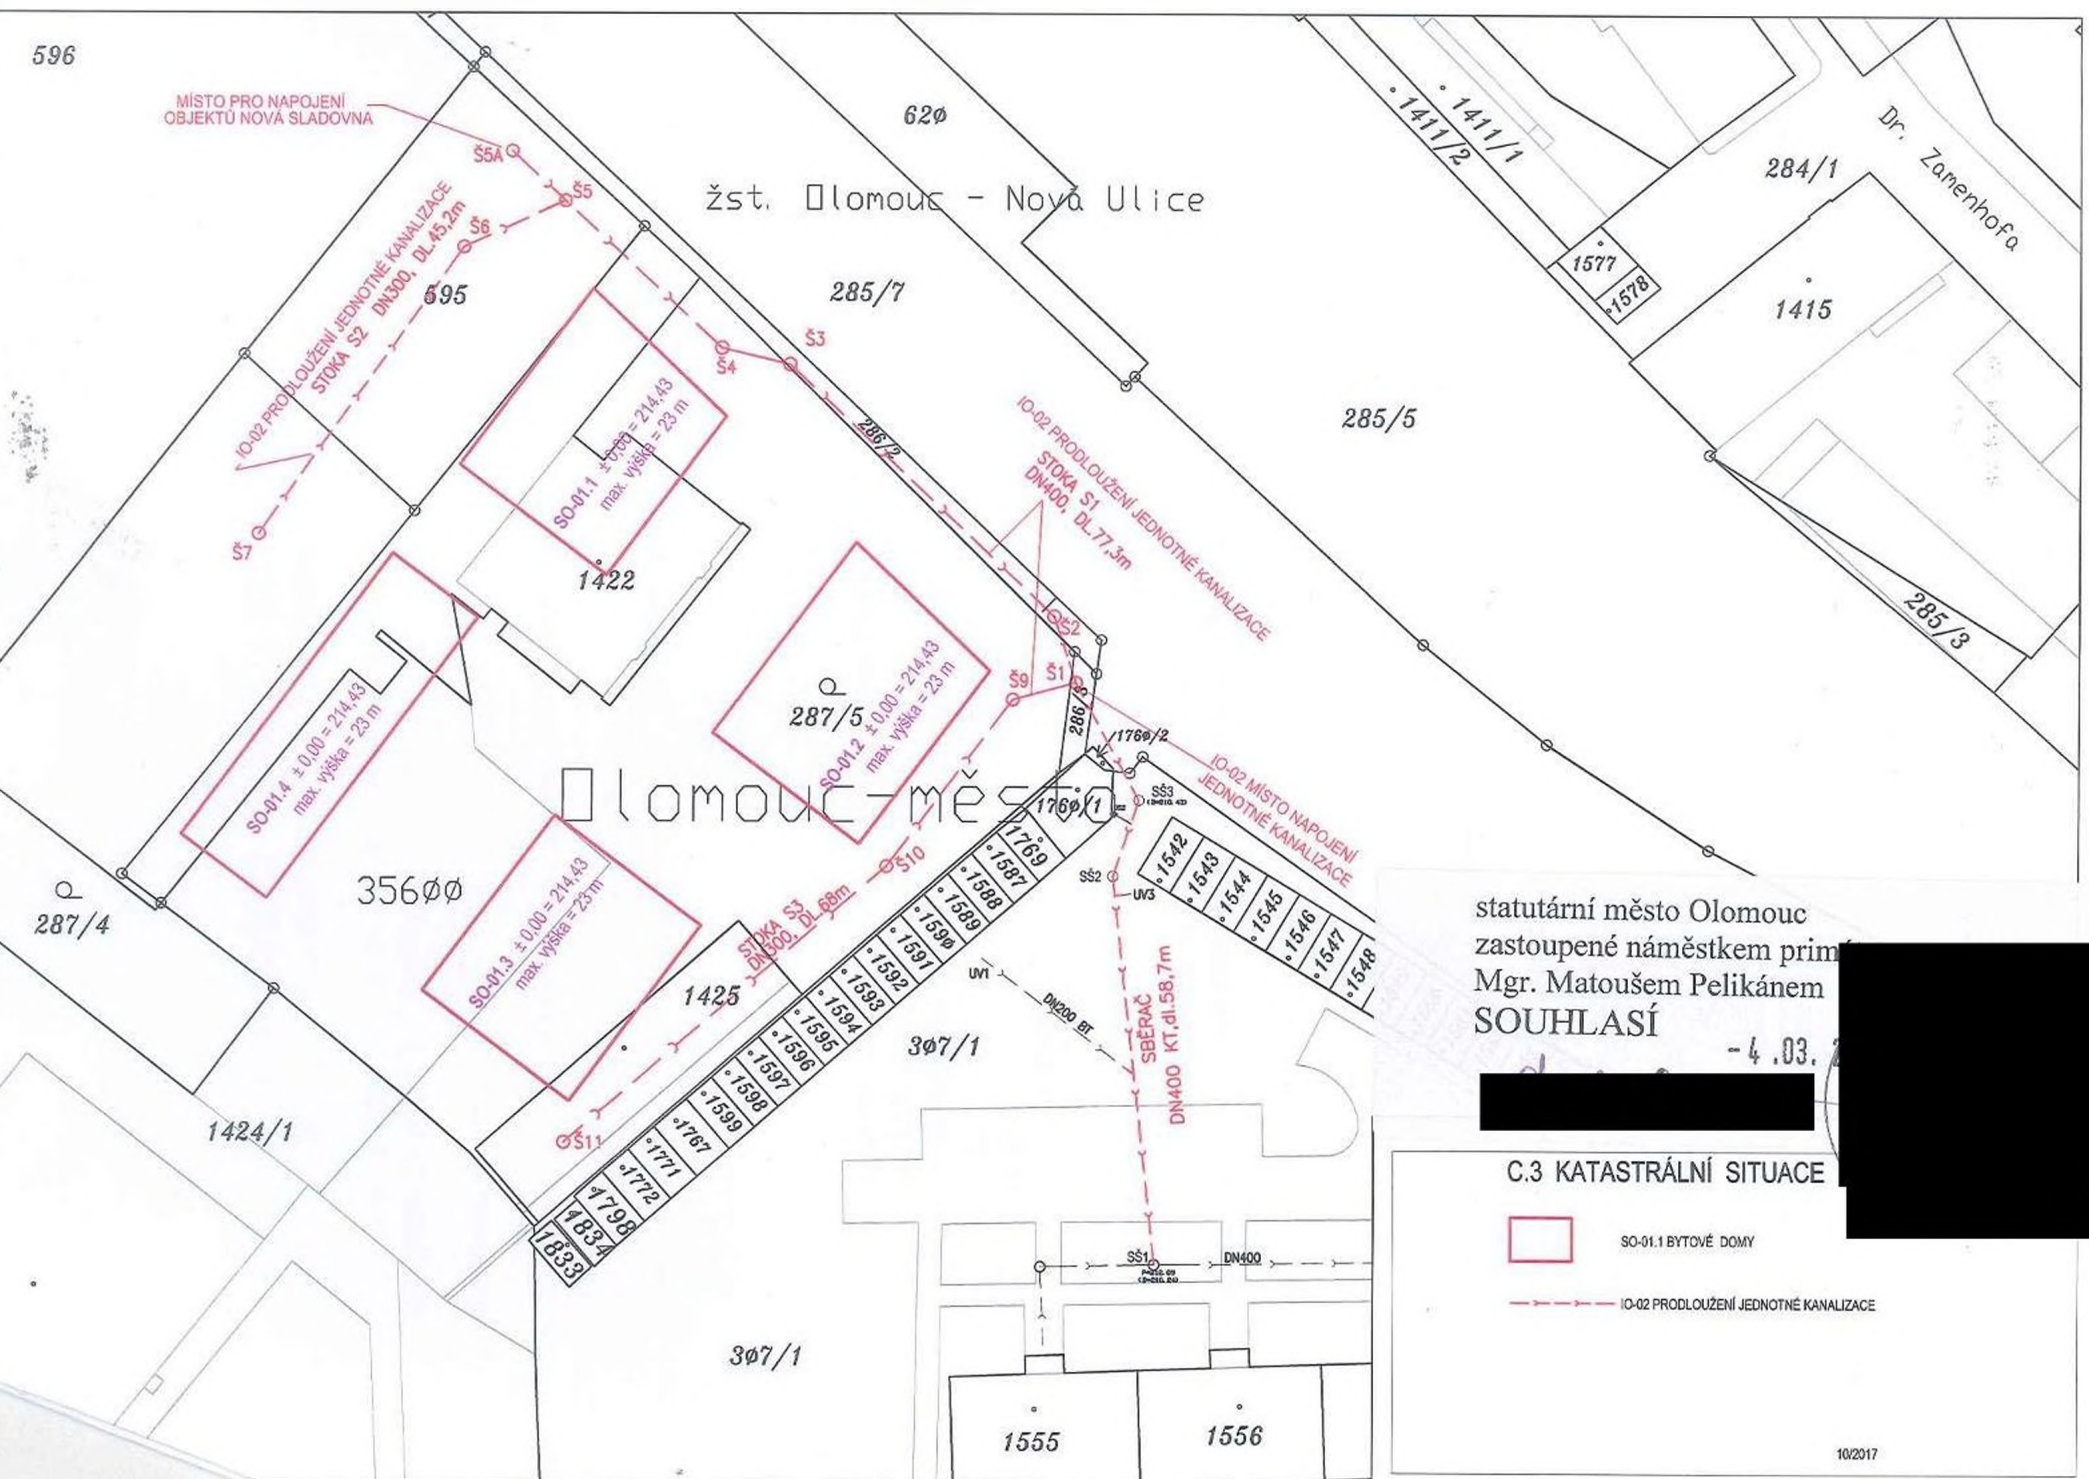

statutární město Olomouc
 zastoupené náměstkem prim.
 Mgr. Matoušem Pelikánem
SOUHLASÍ

- 4 . 03 . 2019

C.3 KATASTRÁLNÍ SITUACE

- SO-01.1 BYTOVÉ DOMY
- IO-02 PRODLOUŽENÍ JEDNOTNÉ KANALIZACE