

Dodatek č. 2

ke Smlouvě o výpůjčce č. 2016/13/19/0759 ze dne 30. 12. 2016, ve znění dodatku č. 1 ze dne 4. 6. 2018

Statutární město Ostrava – městský obvod Poruba

se sídlem Klimkovická 55/28, Ostrava-Poruba, 708 56

IČO: 00845451

DIČ: CZ00845451

zastoupený Ing. Lucií Baránkovou Vilamovou, Ph.D., starostkou

k podpisu smlouvy zmocněn Jan Dekický, místostarosta

Bankovní spojení: [REDACTED]

Číslo účtu: [REDACTED]

(dále jen „půjčitel“)

Centrum sociálních služeb Poruba, příspěvková organizace

se sídlem Průběžná 6222/122, Ostrava-Poruba, 708 00

zapsán v obchodním rejstříku vedeného u Krajského soudu v Ostravě,

odd. Pr, vložka č. 959

IČO: 71216642

DIČ: CZ71216642

zastoupený Ing. Simonou Malinovou, ředitelkou

Bankovní spojení: [REDACTED]

Číslo účtu: [REDACTED]

Telefon: [REDACTED], email: [REDACTED]

(dále jen „vypůjčitel“)

uzavřeli tento Dodatek č. 2 v následujícím znění:

(dále jen „dodatek“)

Čl. 1

1.1 Půjčitel a vypůjčitel uzavřeli dne 30. 12. 2016 Smlouvu o výpůjčce č. 2016/13/19/0759, ve znění dodatku č. 1 ze dne 4. 6. 2018 (dále jen „Smlouva o výpůjčce“), předmětem které je výpůjčka místností o celkové ploše **239,06 m²**, nacházejících se v budově s číslem popisným 1812 na adrese Ivana Sekaniny 1812/16 v Ostravě-Porubě (dále jen „předmět výpůjčky“).

1.2 Předmětem tohoto dodatku je úprava čl. 1.2 Smlouvy o výpůjčce.

Čl. 2

2.1 Ustanovení čl. 1.2 Smlouvy o výpůjčce se mění tak, že původní text se nahrazuje následujícím zněním:

1.2 Půjčitel přenechává vypůjčiteli do výpůjčky, za podmínek uvedených v této smlouvě, místnosti o celkové podlahové ploše **240,61 m²**, které se nacházejí v budově (dále jen „předmět výpůjčky“). Předmět výpůjčky se skládá z osmnácti místností. Rozpis místností je specifikován v příloze č. 1, která je nedílnou součástí této smlouvy.

2.2 Uzavřením tohoto dodatku se mění příloha č. 1 smlouvy o výpůjčce – Přehled místností předmětu výpůjčky, a to zněním, které je přílohou tohoto dodatku.

2.3 Ostatní ujednání Smlouvy o výpůjčce zůstávají nedotčena.

Čl. 3 Závěrečná ustanovení

3.1 Tento dodatek obsahuje dvě strany a je sepsán ve dvou vyhotoveních, z nichž jedno obdrží vypůjčitel a jedno si ponechává půjčitel.

3.2 Smluvní strany prohlašují, že souhlasí s obsahem tohoto dodatku, že byl podepsán na základě pravdivých údajů a jejich svobodné vůle a nebyl ujednan v tísní, ani za jinak jednostranně nevýhodných podmínek a na důkaz toho připojují své podpisy.

3.3 Tento dodatek nabývá platnosti dnem podpisu obou smluvních stran a účinnosti dnem zveřejnění v registru smluv.

1.1 Potvrzuje se, že o uzavření tohoto dodatku rozhodla Rada městského obvodu Poruba svým usnesením č. 264/RMOB1822/7 dne 22. 2. 2019

V Ostravě-Porubě

dne 28-02-2019

dne 28-02-2019

.....
půjčitel

.....
vypůjčitel

Příloha č. 1 – Přehled místností předmětu výpůjčky

Příloha č. 2 – Púdorys WC 2. NP

Příloha č. 3 – Púdorys WC 1. PP

Příloha č. 1 ke smlouvě o výpůjčce - Přehled místností předmětu výpůjčky

Poř. číslo.	Druh místnosti	Podlaží	Plocha užitková (m ²)
01.02a	vybudovaná místnost	1. PP	11,34
01.03	WC+předsíň	1. PP	2,79
01.04	úklidová komora	1. PP	1,71
01.07	sklad	1. PP	9,45
01.08	čisté prádlo	1. PP	4,50
01.09	špinavé prádlo	1. PP	4,61
01.10	mandlovna	1. PP	9,45
01.11	prádelna	1. PP	29,61
01.17	sklad	1. PP	9,50
01.26	šatna	1. PP	5,31
01.27	sociální zařízení	1. PP	5,94
1.16	místnost domovinky	1. NP	31,05
1.17	místnost domovinky	1. NP	14,50
1.18	místnost domovinky	1. NP	27,80
1.20	jídlna	1. NP	45,70
1.21	výdejna jídla	1. NP	14,85
1.26	WC pro T. P.	1. NP	2,95
1.27	WC muži	1. NP	3,85
1.28	WC ženy	1. NP	5,70
	Celkem		240,61


V Ostravě-Porubě dne 28 -02- 2019

V Ostravě-Porubě dne 28 -02- 2019

.....
půjčitel
Jan Dekický
místostarosta


.....
vypůjčitel
Ing. Simona Malinová
ředitelka

TÚDORY 2. NP

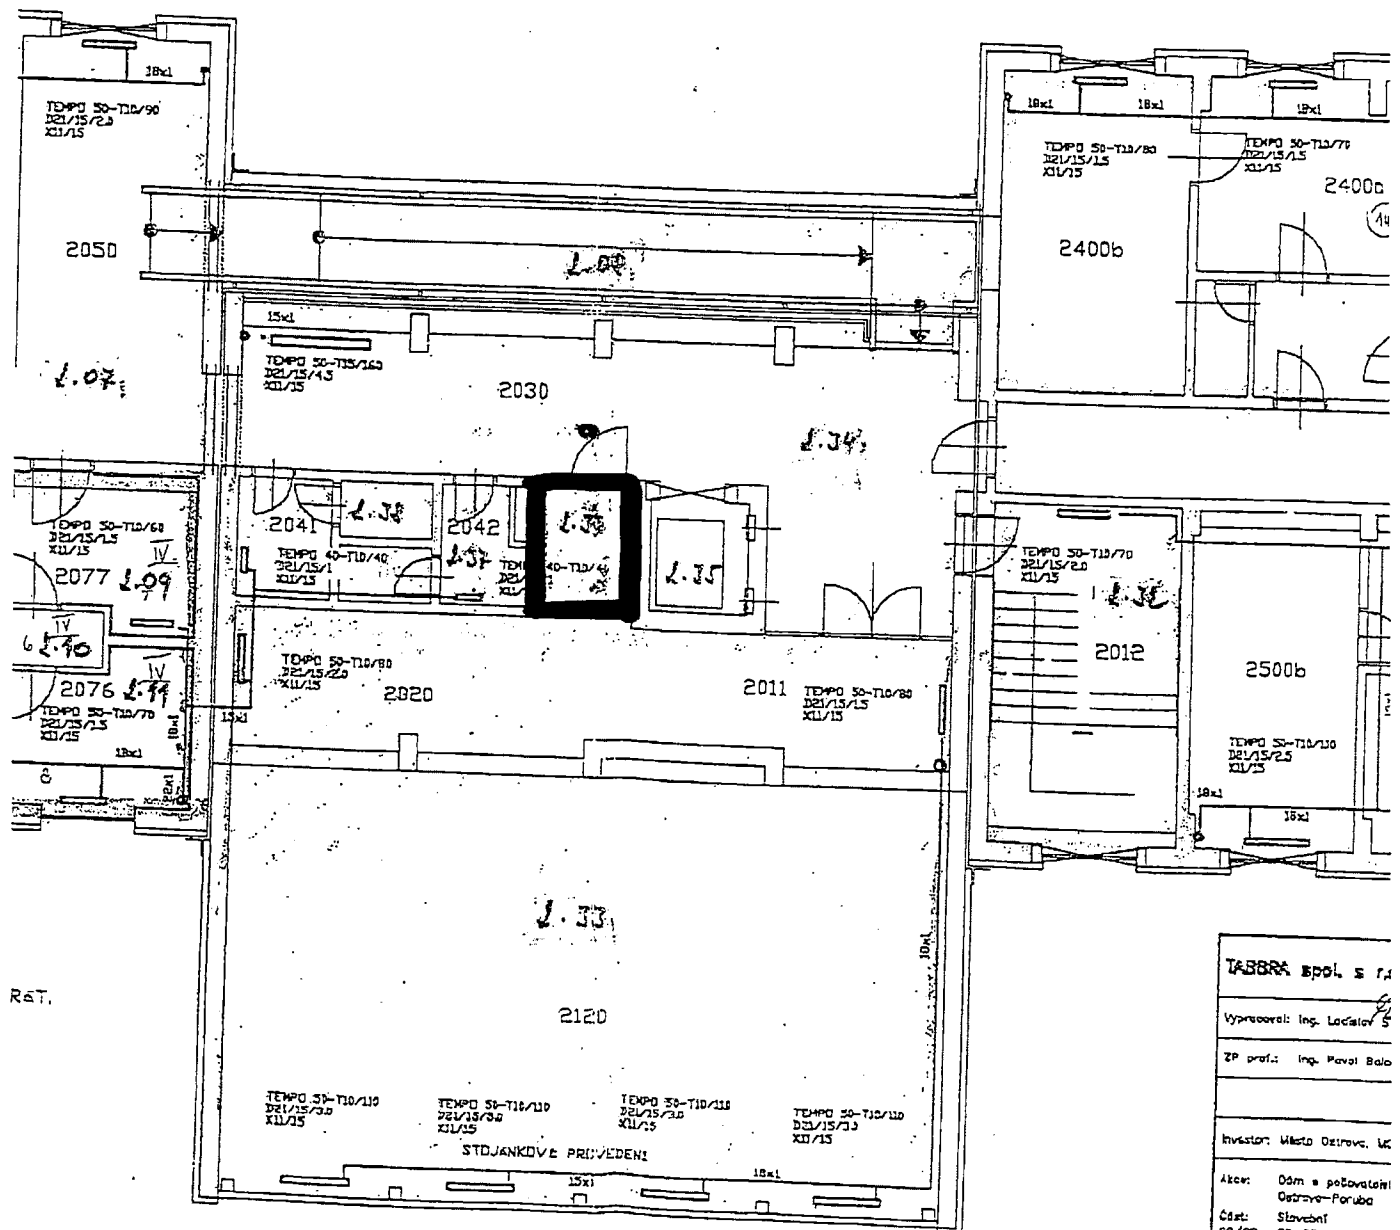

R&T.

TABUĽKA Epól. s. 7.4	
Vypracoval:	Ing. Lacoľov 5
ZP. prof.:	Ing. Pavol Baló
Investor: Mesto Ostrava, s.r.o.	
Akce:	Dám a poživatění Ostrava-Paruba
Část:	Služební
SO/PS:	SO-03.01 Dám a poživatění
Prof.:	OSTREJNÉ VYTÁPENÍ
Obach:	PÚDORY

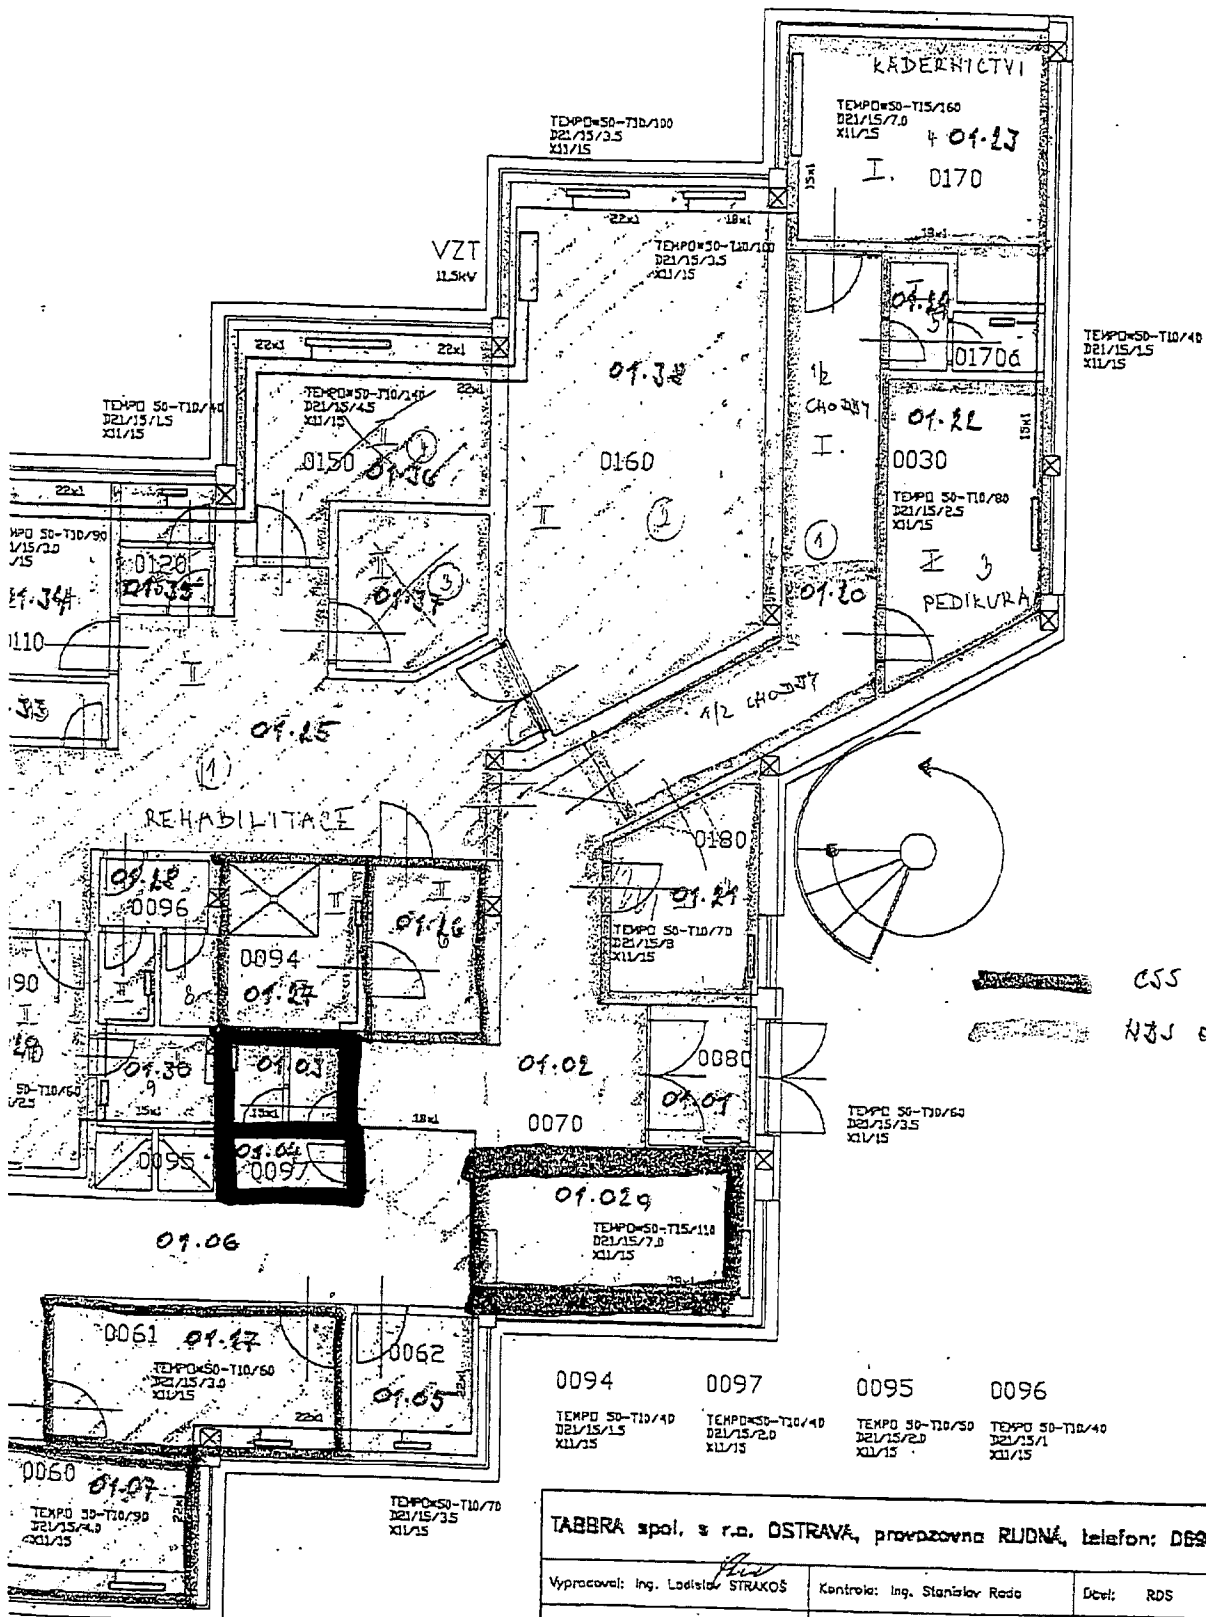

CSS od 1.1.2017
 NJS od 1.1.2017

- 0094 TEMPO 50-T10/40 22/15/15 XII/15
- 0097 TEMPO 50-T10/40 22/15/20 XII/15
- 0095 TEMPO 50-T10/50 22/15/20 XII/15
- 0096 TEMPO 50-T10/40 22/15/1 XII/15

TABBRA spol. s r.o. OSTRAVA, provozovna RUDNA, telefon: 669/623 73 68			
Vypracoval: Ing. Ladislav STRAKOS	Kontroloval: Ing. Stanislav Rada	Diel: RDS	
ZP prof.: Ing. Pavel Balcarik	HIP: Ing. Pavel Balcarik	Datum: 1/2000	
	Reditel: Ing. Ladislav Bohac	Formát A3	
Investor: Mesto Ostrava, MO Poruba		Zak. č.: 99122	
Adresa: Dám s pečovatelskou službou na ulici L. Sekaniny č. 16/1812, Ostrava-Poruba		Kopie:	
Část: Stavební		E	
SO/PS: SO-D3.02 Dám s pečovatelskou službou - PŘÍSTAVBA		D3	
Prof.: OSTREDNÍ VYTÁPĚNÍ		500	
Obec: PŮDORYS 1. PP		METRIKA: E.03.512.02	

