

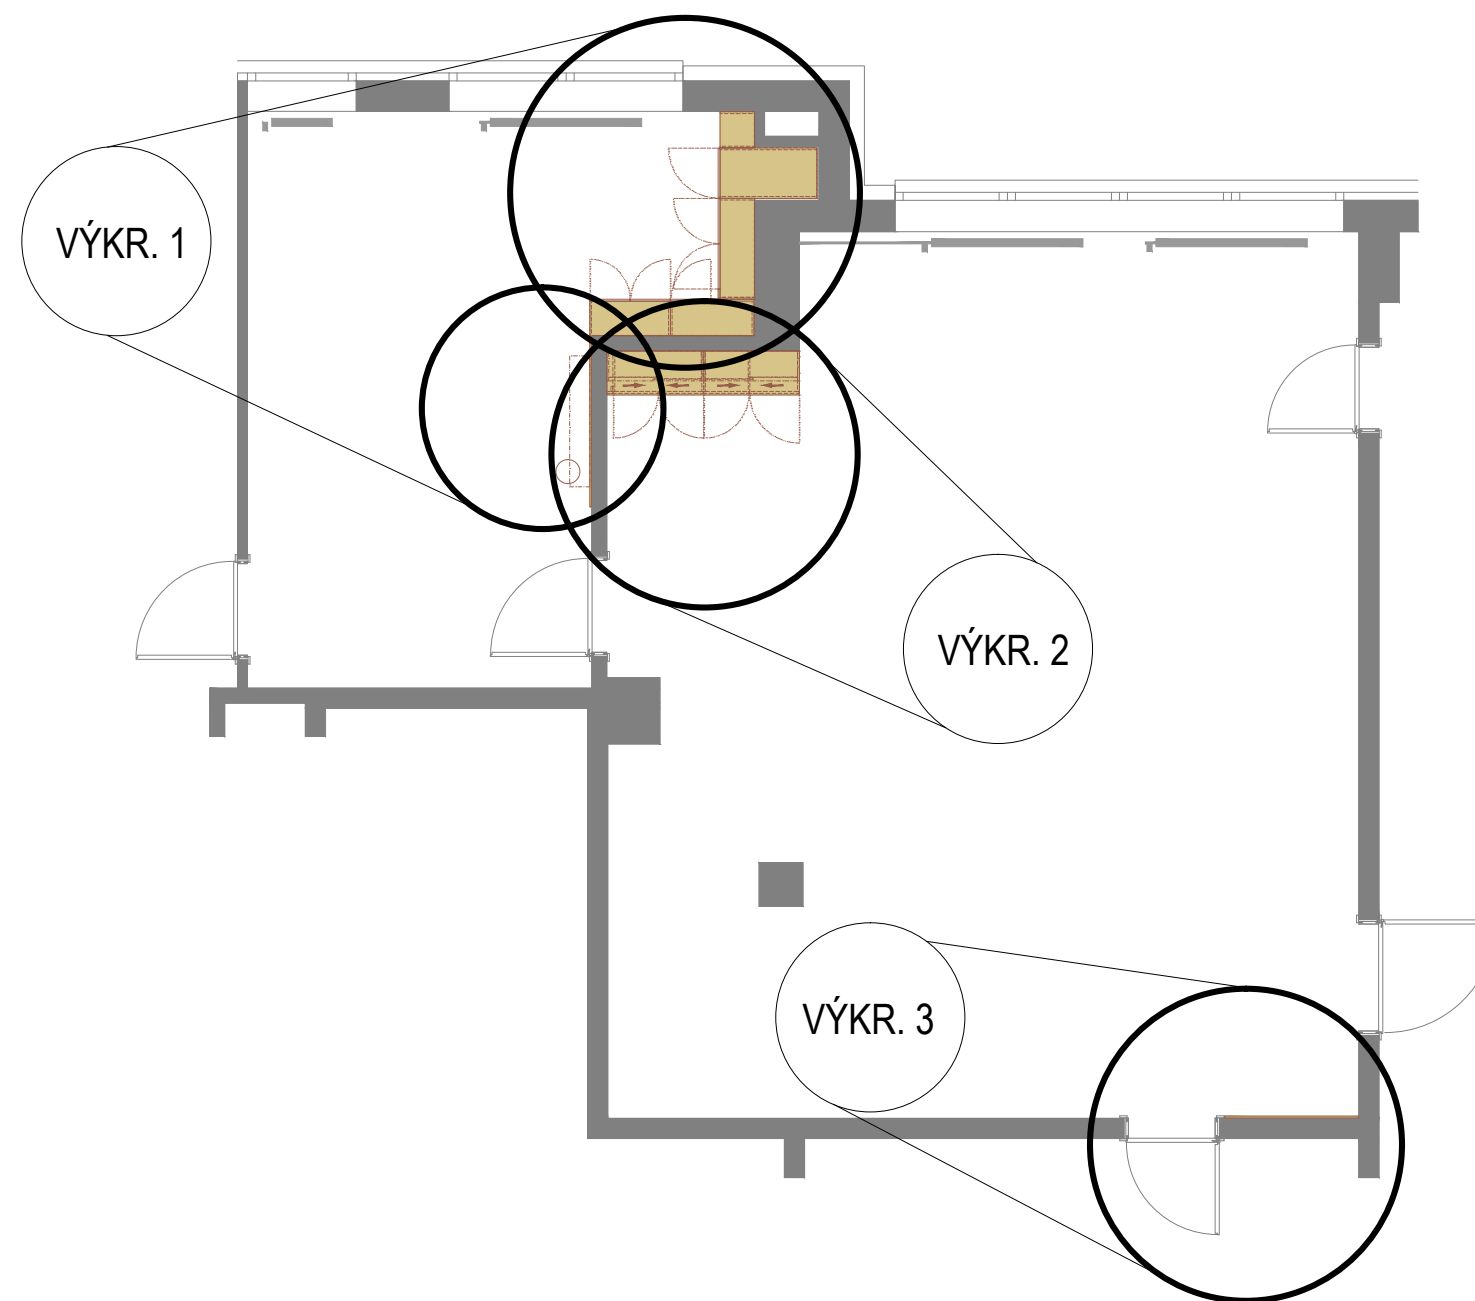
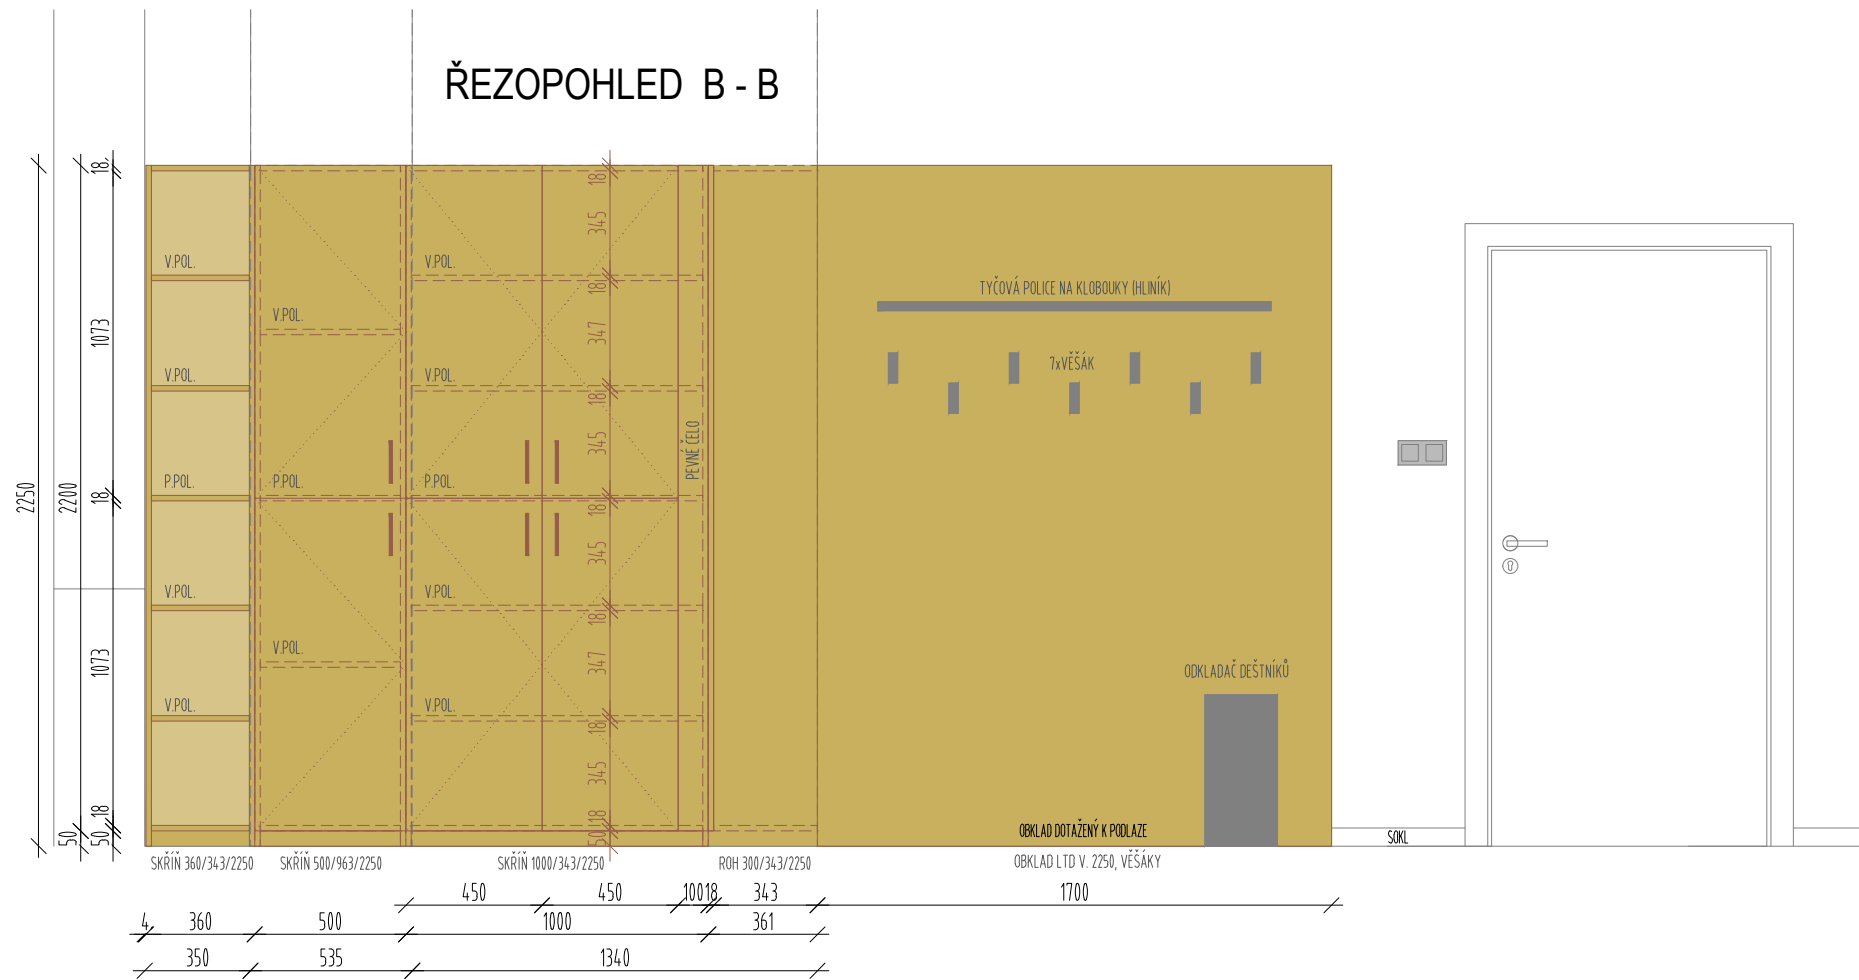




SEZNAM DOKUMENTACE


- 1 VÝKR. 1 - NÁBYTKOVÁ SESTAVA, MALÁ ZASEDACÍ MÍSTNOST
- 2 VÝKR. 2 - SESTAVA STĚNY, VELKÁ ZASEDACÍ MÍSTNOST
- 3 VÝKR. 3 - VĚŠÁKOVÁ STĚNA Z DESEK LTD, VELKÁ ZASEDACÍ MÍSTNOST

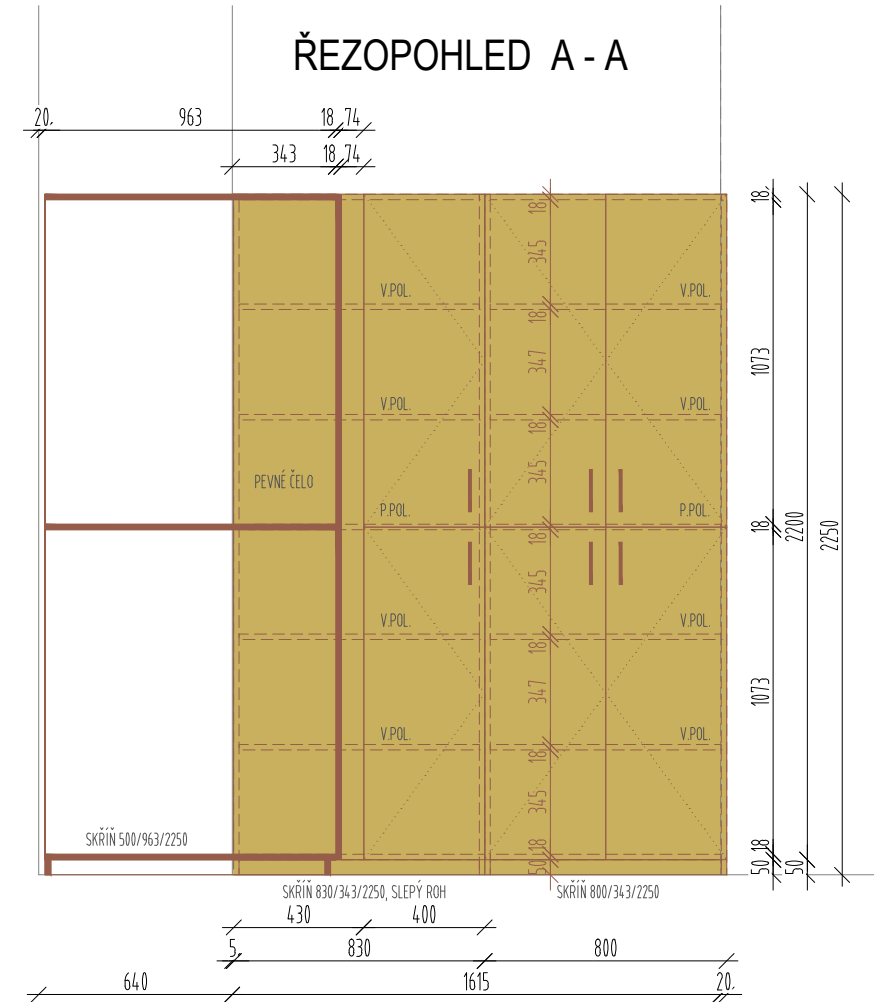

INVESTOR Statutární město Brno, Městská část Brno-Nový Lískovec		ČÁST DOKUMENTACE PROJEKT INTERIÉRU	ODDÍL DOKUMENTACE OBJEKTŮ	ČÍSLO PARÉ	AUTORIZACE:
OBJEDNATEL Úřad městské části Brno-Nový Lískovec, Oblá 518/75a, 634 00 Brno, Nový Lískovec		ZPRACOVATEL ČÁSTI DOKUMENTACE Ing. Pavel Augustin, Sadová 1367, 691 23 Pohořelice	ZAKÁZKA Č.		
GENERALNÍ PROJEKTANT ING. PAVEL AUGUSTIN	ATELIÉR SADOVÁ 1367 69123 POHOŘELICE	NÁZEV PROJEKTU PROJEKT INTERIÉRU - ZASEDACÍ MÍSTNOST	SCHVÁLIL Ing. Pavel Augustin	FORMÁT	
IČ 73338702 MOB. +420 723 962 223 E-MAIL AUGUSTIN.PAVEL@EMAIL.CZ PŘÍPRAVA A VYPRACOVÁNÍ TECHNICKÝCH NÁVRHŮ, PORADENSKÁ A KONZULTAČNÍ ČINNOST, ZPRACOVÁNÍ ODBORNÝCH POSUDKŮ	STAVBA Úřad městské části Brno-Nový Lískovec	VÝKRES MÉRITKO	VYPRACOVAL Ing. Pavel Augustin	STATUS DOKUM.	
			DATUM VYDÁNÍ 2016-08	JAZYK CZ	LIST/POČET
					Č. VÝKRESU / OZN. SOUBORU

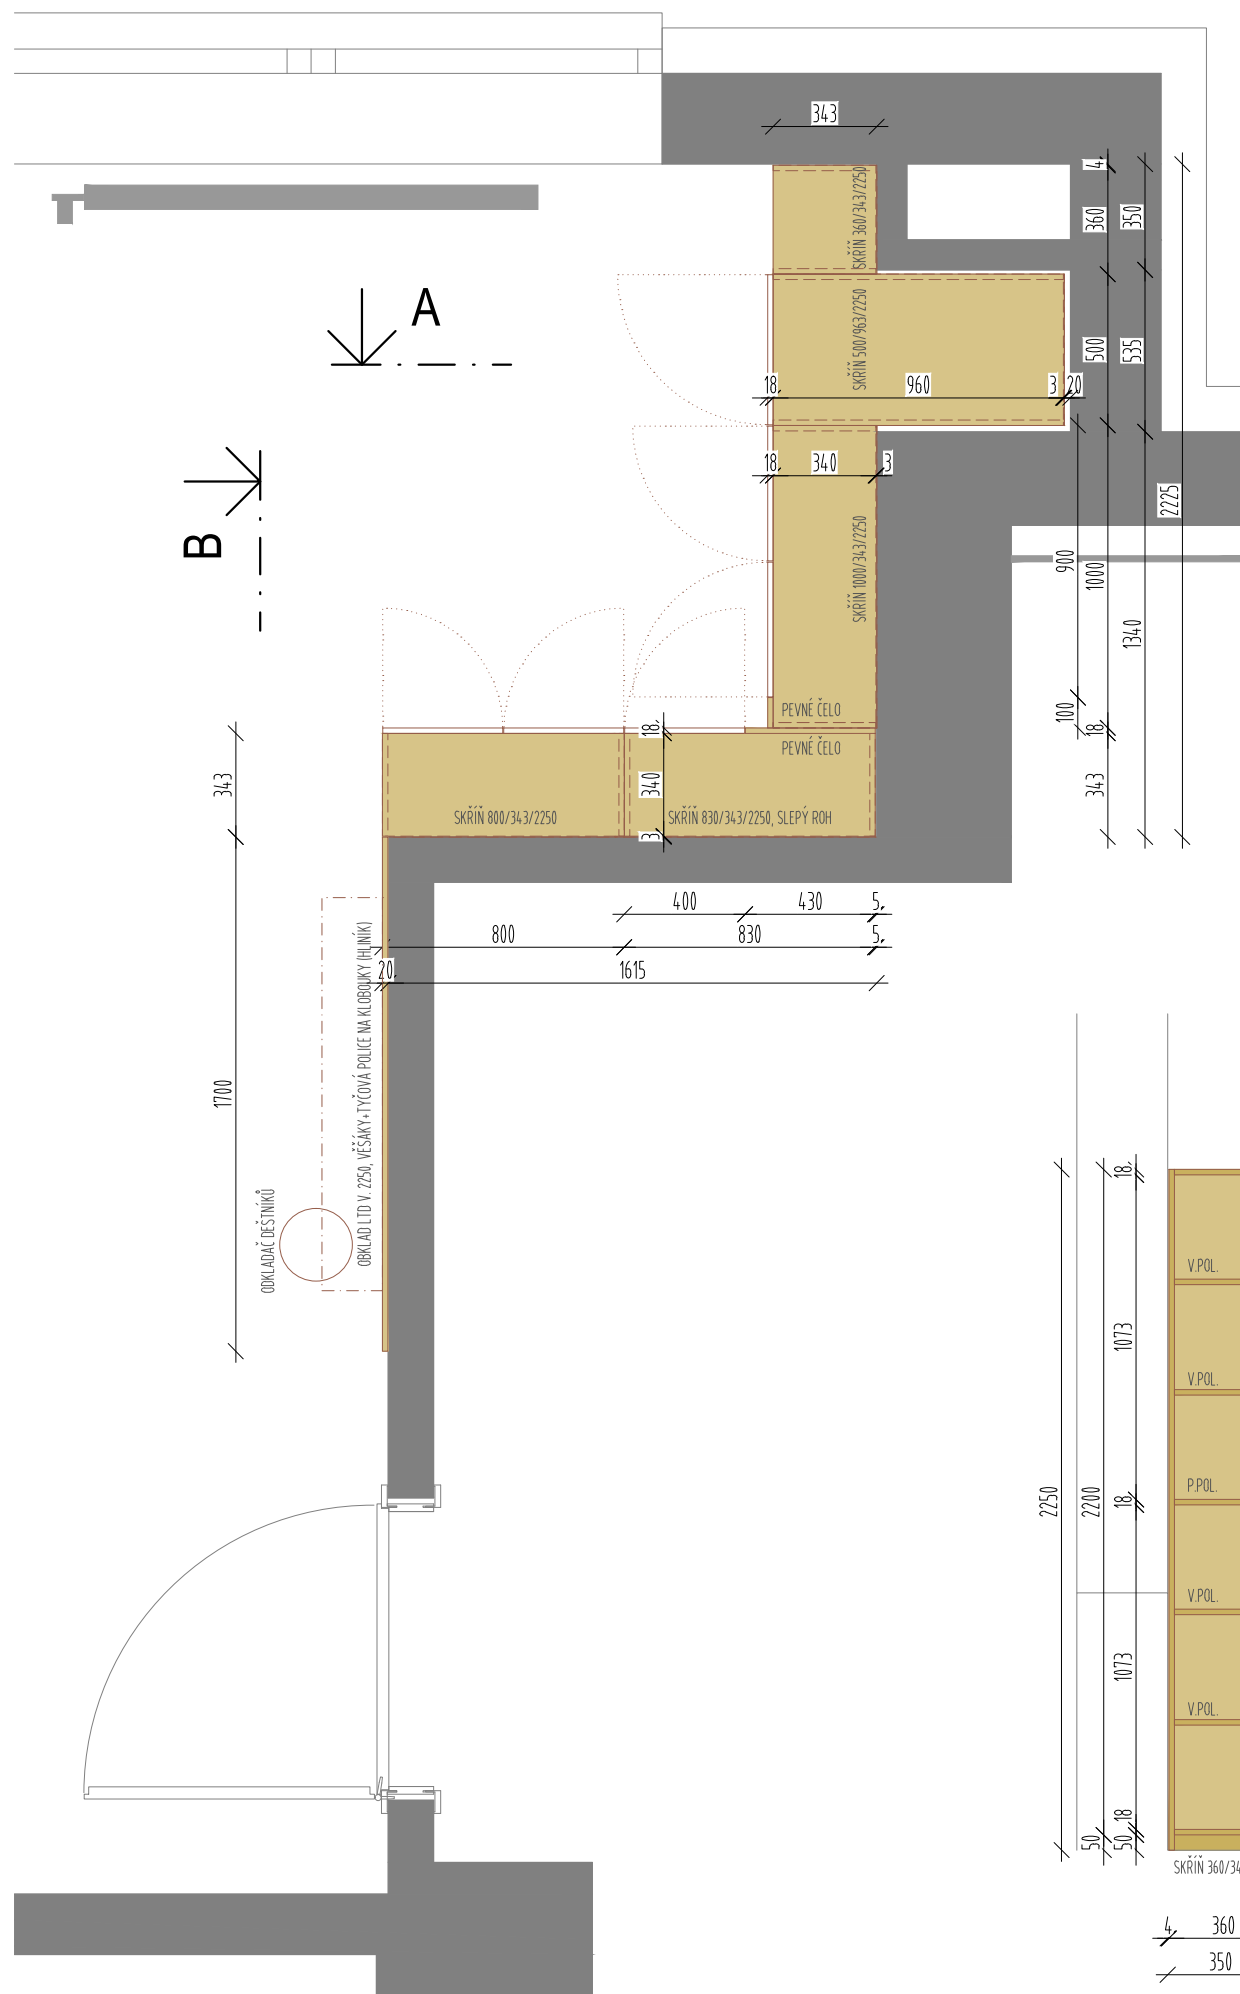

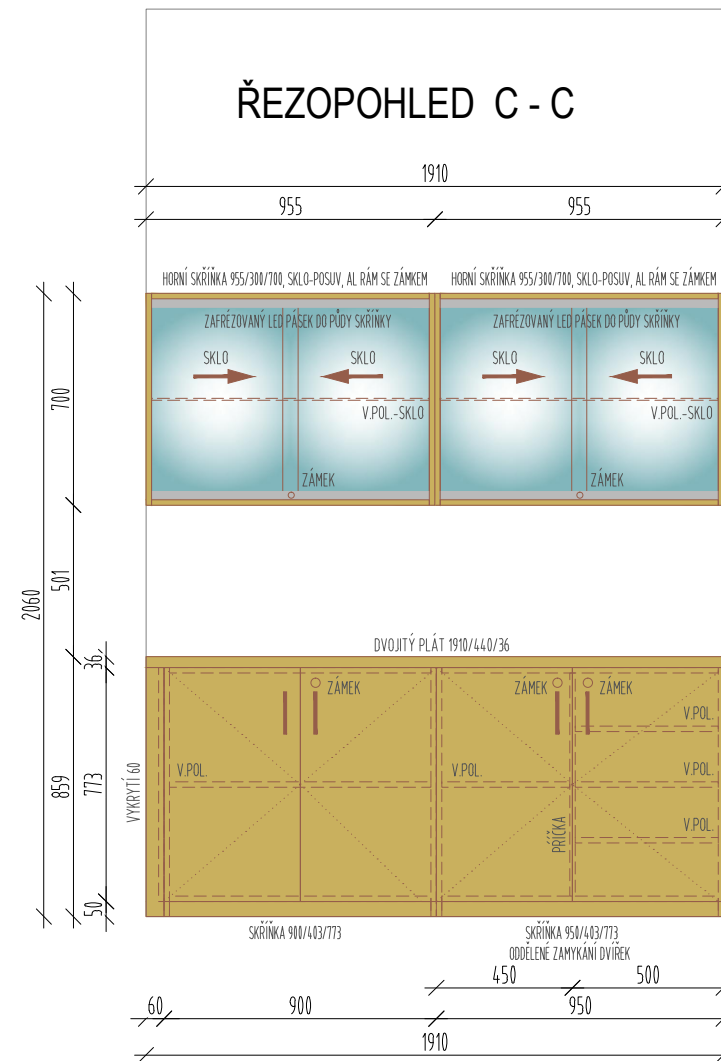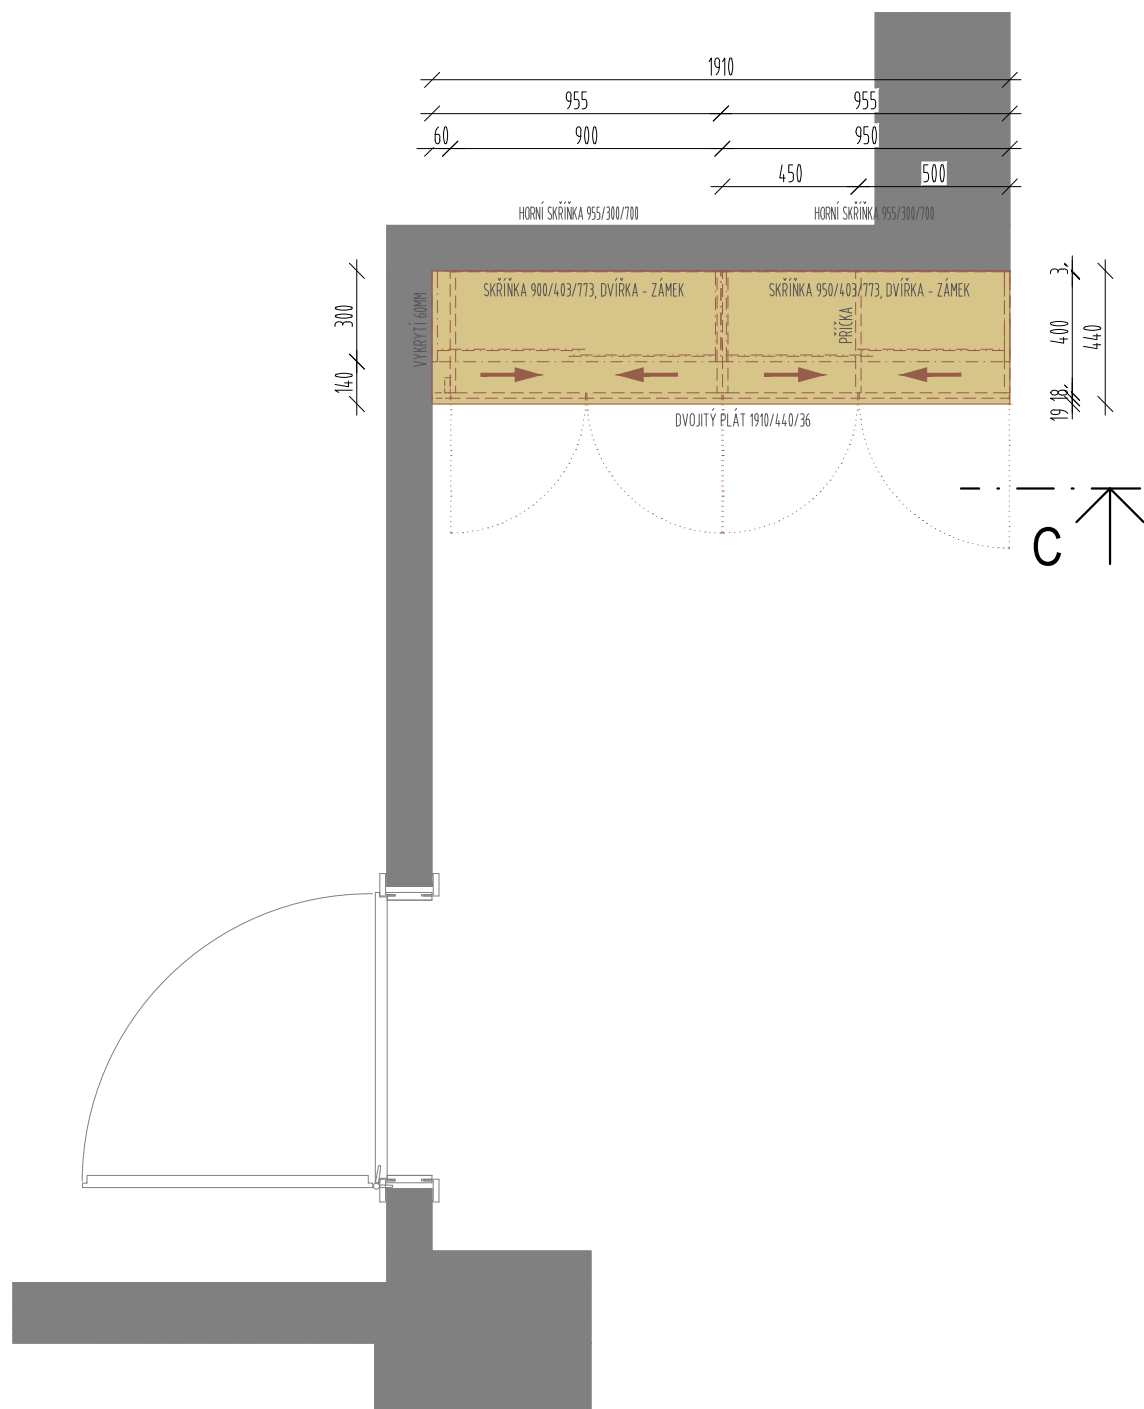

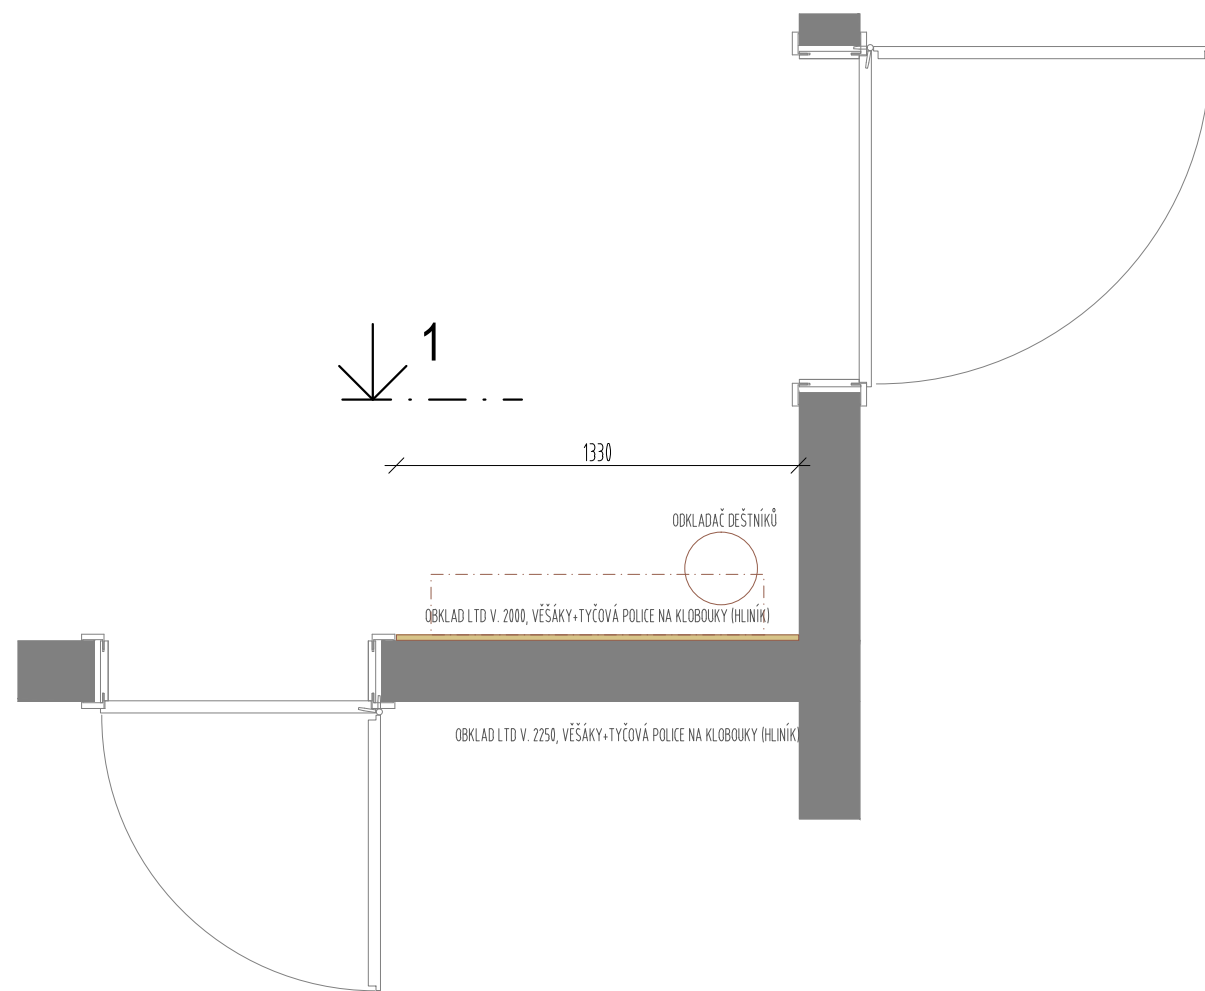

ŘEZOPOHLED 1 - 1

