

Dodatek č. 1 ke smlouvě o nájmu a provozování vodního díla č. 297569/SONP/KA/V/2011/D1

1. Město Bohumín

Bohumín, Masarykova 158, 735 81,
zastoupen: Ing. Petr Vícha starosta města
IČ: 297569
DIČ: CZ00297569
(dále jen pronajímatel nebo vlastník)

a

2. Severomoravské vodovody a kanalizace Ostrava a.s.

společnost je zapsaná v Obchodním rejstříku vedeném Krajským soudem
v Ostravě, oddíl B, vložka č. 347
sídlo: Ostrava, 28.října 169, PSČ 709 45
IČ: 45193665
DIČ: CZ45193665
Bankovní spojení: The Royal Bank of Scotland N.V. č.ú. 129584/5400
zastoupená prof. Dr. Ing. Miroslavem Kynclem, generálním ředitelem na základě pověření uděleného
představenstvem společnosti dne 20.02.2007
(dále jen nájemce nebo provozovatel)

u z a v í r a j í

ve smyslu § 663 a násl. Občanského zákoníku a § 8 Zákona o vodovodech a kanalizacích pro veřejnou potřebu č. 274/2001 Sb. ve znění pozdějších předpisů / dále jen zákon / tento dodatek č. 1 ke smlouvě o nájmu a provozování vodního díla.

I.

Předmět dodatku č. 1

Předmětem dodatku č. 1 je rozšíření smlouvy o nájmu a provozování vodního díla č. 297569/SONP/KA/V/2010 ze dne 1.6.2010 o stavbu s názvem: „Rekonstrukce vodovodního řádu ul. Fibichova parc. č. 1302/1, k.ú. 707031 Nový Bohumín, obec Bohumín“.

Vlastník prohlašuje, že je výlučným vlastníkem vodního díla: „**Rekonstrukce vodovodního řádu ul. Fibichova parc. č. 1302/1, k.ú. 707031 Nový Bohumín, obec Bohumín**“

Nabývací tituly: potvrzení o umístění stavby č.j. MUBO/38721/2011/ŽPS/DO/231.2/A/20 ze dne 7.9.2011, vydal MěÚ Bohumín, Odbor životního prostředí a služeb

Upřesňující údaje o vodním díle: vodovodní řad z materiálu WAVIN PE DN 80 SDR 17 PN 10 SAFE TECH délky 62,51m

Pozemky, na kterých je vodní dílo vybudováno: parc. č. 1302/1, katastrální území Nový Bohumín

Vodovodní řad je vodovodním řadem pro veřejnou potřebu a podléhá režimu zákona č. 274/2001 Sb.

Vodovodní řad je napojen a navazuje na vodovodní řady ve vlastnictví společnosti SmVaK Ostrava a.s., jedná se tedy o vodovodní řady provozně související ve smyslu §8, odst. 3 citovaného zákona. Vlastník se zavazuje předložit provozovateli nejpozději ke dni podpisu této smlouvy doklady a údaje vztahující se a potřebné pro provozování vodního díla-viz. protokol o předání dokladů, který je nedílnou součástí smlouvy.

II.

V ostatních ujednáních zůstává smlouva o nájmu a provozování vodního díla č. 297569/SONP/KA/V/2010 ze dne 1.6.2010 beze změn. Nedílnou součástí tohoto dodatku jsou přílohy č. 1- přesná specifikace předmětu nájmu a provozování, příloha č. 2- protokol o předání dokladů potřebných pro provozování vodního díla, příloha č. 3- seznam napojených nemovitostí na předmět nájmu a provozování.

III.

Závěrečná ustanovení

1. Tento dodatek je vyhotoven ve 2 vyhotoveních, z nichž každá strana obdrží jedno vyhotovení.

v Bohumíně dne 12-10-2011

Za pronajímatele:

31. 10. 2011
V Ostravě dne

Za nájemce:

Ing. Petr Vicha
starosta města
za přítomnosti zastoupen
Ing. Lumírem Macurou
místostarostou města

prof. Dr. Ing. Miroslav Kyncl
generální ředitel

**Příloha č. 1 ke smlouvě o provozování
Přesná specifikace předmětu nájmu a provozování**

Stavby s názvem: „Rekonstrukce vodovodního řadu ul. Fibichova parc. č. 1302/1, k.ú. 707031 Nový Bohumín, obec Bohumín“

Profil	Materiál	Délka [m]
80	WAVIN PE	62,51

Za vlastníka
Ing. Petr Vícha
starosta

Po dobu nepřítomnosti zastoupen
Ing. Lumírem Macurou
místostarostou města



421 4 14 2

Příloha č. 2 ke smlouvě o provozování

Protokol o předání dokladů potřebných pro provozování vodního díla

Stavby s názvem: „Rekonstrukce vodovodního řadu ul. Fibichova parc. č. 1302/1, k.ú. 707031 Nový Bohumín, obec Bohumín“

1. potvrzení o umístění stavby č.j. MUBO/38721/2011/ŽPS/DO/231.2/A/20 ze dne 7.9.2011, vydal MěÚ Bohumín, Odbor životního prostředí a služeb -kopie
2. projektová dokumentace opravená dle skutečného provedení stavby v jednomu vyhotovení
3. zaměření stavby v tištěné a digitální formě-ponecháno na gis
4. předávací protokol
5. zápis o úsekové tlakové zkoušce (dělalo ZS Orlová)
6. protokol o zkoušce č. 1877/11

Převzal dne:

16.10.2011

Za SmVaK Ostrava a.s

Pavel Fořtyn

vedoucí provozu vodovodních sítí oblast Karviná

Předal dne:

Za vlastníka

Ing. Petr Vícha
starosta

114
[Handwritten signature]

114

Příloha č. 3
Seznam napojených nemovitostí na předmět nájmu a provozování

**Na stavbu s názvem: „Rekonstrukce vodovodního řádu ul. Fibichova parc. č. 1302/1, k.ú. 707031
Nový Bohumín, obec Bohumín“**

Název obce	Název ulice	č. parcelní	Odběratel
Nový Bohumín	Fibichova	1324/3	Macečková Petra, U Alejského Dvora 1375, Šenov


Neexistují údaje o existenci smluvního vztahu mezi vlastníkem vodního díla a vlastníky nemovitostí napojených na provozovaný vodovod – podepsáno statutárním zástupcem

S uvedeným seznamem budoucích napojených nemovitostí souhlasím.

Ing. Petr Vícha
starosta



120 2/14 ✓

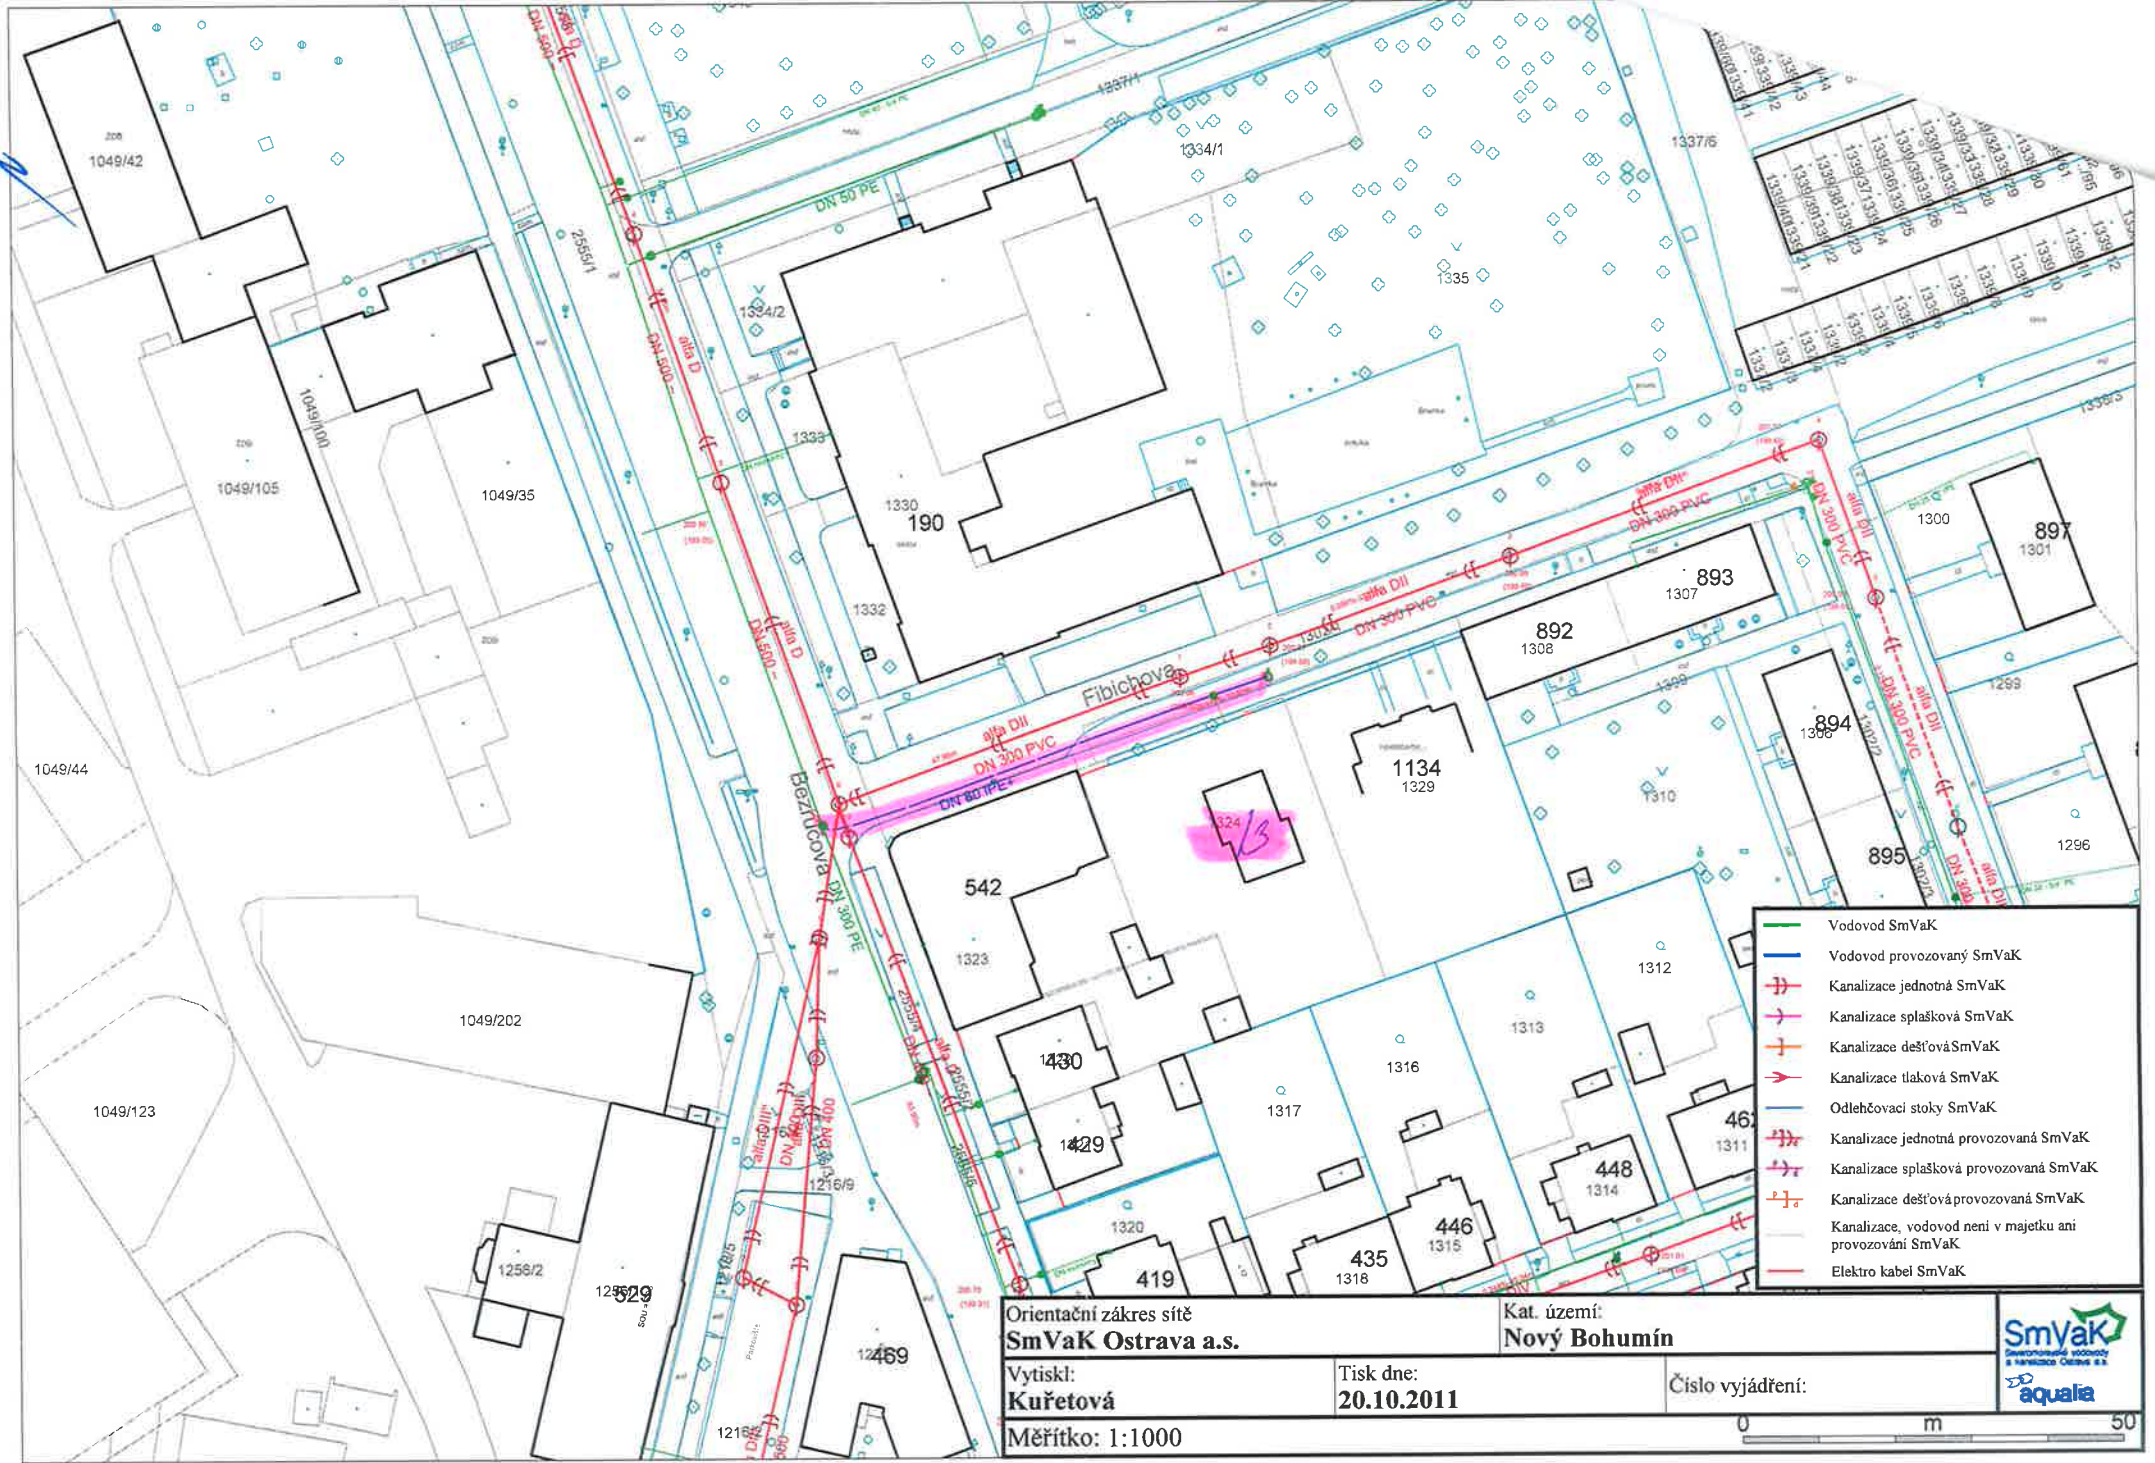

- Vodovod SmVaK
- Vodovod provozovaný SmVaK
- Kanalizace jednotná SmVaK
- Kanalizace splašková SmVaK
- Kanalizace dešťová SmVaK
- Kanalizace tlaková SmVaK
- Odlehčovací stoky SmVaK
- Kanalizace jednotná provozovaná SmVaK
- Kanalizace splašková provozovaná SmVaK
- Kanalizace dešťová provozovaná SmVaK
- Kanalizace, vodovod není v majetku ani provozování SmVaK
- Elektro kabel SmVaK

Orientační zakres sítě SmVaK Ostrava a.s.		Kat. území: Nový Bohumín	
Vytiskl: Kuřetová		Tisk dne: 20.10.2011	
Měřítko: 1:1000		Číslo vyjádření:	

