

## Dodatek č. 2 ke smlouvě o nájmu a provozování vodního díla č. 297569/SONP/KA/V/2012/D2

1.

### Město Bohumín

Se sídlem 735 81 Bohumín, Masarykova 158  
zastoupen: Ing. Petrem Víchou, starostou města  
IČ: 00297569  
DIČ: CZ 00297569  
(dále jen pronajímatel nebo vlastník)  
a

2. Severomoravské vodovody a kanalizace Ostrava a.s.

společnost je zapsaná v Obchodním rejstříku vedeném Krajským soudem  
v Ostravě, oddíl B, vložka č. 347  
sídlo: Ostrava, 28.října 169, PSČ 709 45  
IČ: 45193665  
DIČ: CZ45193665  
Bankovní spojení: The Royal Bank of Scotland N.V. č.ú. 129584/5400  
zastoupená prof. Dr. Ing. Miroslavem Kynclem, generálním ředitelem na základě pověření uděleného  
představenstvem společnosti dne 20.02.2007  
(dále jen nájemce nebo provozovatel)

### u z a v í r a j í

ve smyslu § 663 a násl. Občanského zákoníku a § 8 Zákona o vodovodech a kanalizacích pro  
veřejnou potřebu č. 274/2001 Sb. ve znění pozdějších předpisů / dále jen zákon /.

tento

dodatek č. 2 ke smlouvě o nájmu a provozování vodního díla.

I.

### Předmět dodatku č. 2

Předmětem dodatku č. 2 je rozšíření smlouvy o nájmu a provozování vodního díla o stavbu s názvem:  
„72 b.j. ŽD Bohumín-3.stavba“

Vlastník prohlašuje, že je výlučným vlastníkem vodního díla: „72 b.j. ŽD Bohumín-3.stavba“

Nabývací tituly: potvrzení o existenci stavby č.j. MUBO39264/2012/ŽPS/DO ze dne 2.10.2012,  
vydal MěÚ Bohumín Odbor životního prostředí a služeb

Upřesňující údaje o vodním díle: předmětem provozování je vodovodní řad

profilu DN 80 z materiálu ocel délky 0,45m  
profilu DN 50 z materiálu PE délky 10,84m  
profilu DN 80 z materiálu PVC délky 39,52m  
profilu DN 100 z materiálu PVC délky 11,44m

Pozemky, na kterých je vodní dílo vybudováno: parc. č. 1220/3, 1220/4, 1220/5, 1220/7, 1220/13,  
1220/15, 1220/16, 1220/17, 1220/18, 1220/19, 1220/25, 1220/33, katastrální území Nový Bohumín

Vodovodní řad je vodovodním řadem pro veřejnou potřebu a podléhá režimu zákona č. 274/2001 Sb. Vodovodní řad je napojen a navazuje na vodovodní řady ve vlastnictví SmVaK Ostrava a.s., jedná se tedy o vodovodní řady provozně související, přičemž tato smlouva je současně dohodou vlastníků provozně souvisejících vodovodů o úpravě vzájemných práv a povinností ve smyslu § 8, odst. 3 citovaného zákona. Vlastník se zavazuje předložit provozovateli nejpozději ke dni podpisu této smlouvy doklady a údaje vztahující se a potřebné pro provozování vodního díla – viz. protokol o předání dokladů, který nedílnou součástí smlouvy.

II.

V ostatních ujednáních zůstává smlouva o nájmu a provozování č. 297569/SONP/KAV/2010 ze dne 1.6.2010 beze změn. Dodatek č. 2 nabývá platnosti dnem jeho podpisu oběma smluvními stranami.

III.

1. Tento dodatek je vyhotoven ve 2 stejnopisech, z nichž každá smluvní strana obdrží jedno vyhotovení. Dodatek lze měnit nebo doplňovat jen dodatky v písemné formě.
2. Schvalovací doložka podle §41 odst. 1 z. č. 128/2000 Sb v platném znění:  
Záměr pronájmu schválila rada města Bohumína dne 3.9.2012.  
Uzavření tohoto dodatku č.2 schválila rada města Bohumína v usnesení 559/28 ze dne 3.9.2012.

V Bohumíně dne ...1.3.-12- 2012

Za pronajímatele:

...  
Ing. Petr Vicha  
starosta

25. 01. 2013

V Ostravě dne .....

Za nájemce:

prof. Dr. Ing. Miroslav Kyncl  
generální ředitel

**Příloha č. 1 k dodatku č. 2 smlouvy o nájmu a provozování  
Přesná specifikace předmětu nájmu a provozování**

**Stavby s názvem: 72 b.j. ŽD Bohumín-3.stavba**

Profil	Materiál	Délka [m]
80	O	0,45
50	PE	10,84
80	PVC	39,52
100	PVC	11,44

Předal dne:

Za vlastníka

Ing. Petr Vichna  
starosta



*Handwritten signature and date: 23/03/17*

**Příloha č. 2 k dodatku č. 2 smlouvy o nájmu a provozování  
Protokol o předání dokladů potřebných pro provozování vodního díla**

**Doklady byly předány v rozsahu stavby: 72 b.j. ŽD Bohumín-3.stavba**

1. potvrzení o existenci stavby č.j. MUBO39264/2012/ŽPS/DO ze dne 2.10.2012, vydal MěÚ Bohumín Odbor životního prostředí a služeb
2. projektová dokumentace v jednom vyhotovení
3. Zaměření stavby v tištěné a digitální formě-ponecháno na gis

Převzal dne: *13. 12. 2012*

Předal dne: **13 -12- 2012**

**Za SmVaK Ostrava a.s**



**Pavel Foltyn  
vedoucí provozu vodovodních sítí  
oblast Karviná**

**Za vlastníka**



**Ing. Petr Vicha  
starosta**



*Handwritten signatures and initials at the bottom of the page.*

**Příloha č. 3 k dodatku č. 2 smlouvy o nájmu a provozování  
Seznam napojených nemovitostí na předmět nájmu a provozování**

Na stavbu s názvem: 72 b.j. ŽD Bohumín-3.stavba

v současné době jsou napojeny tyto nemovitosti vodovodní přípojkou na vodovodní řad

Č. odběrného místa	Název obce	Název ulice	Č. popisné	Č. odběratele
13200 <del>46-48</del>	Nový Bohumín	Bezručova	1143-5	337833120


*tj. 3 odběrná místa*

Za vlastníka:

Ing. Petr Vicha  
starosta

*Handwritten signature and date: 13/19*



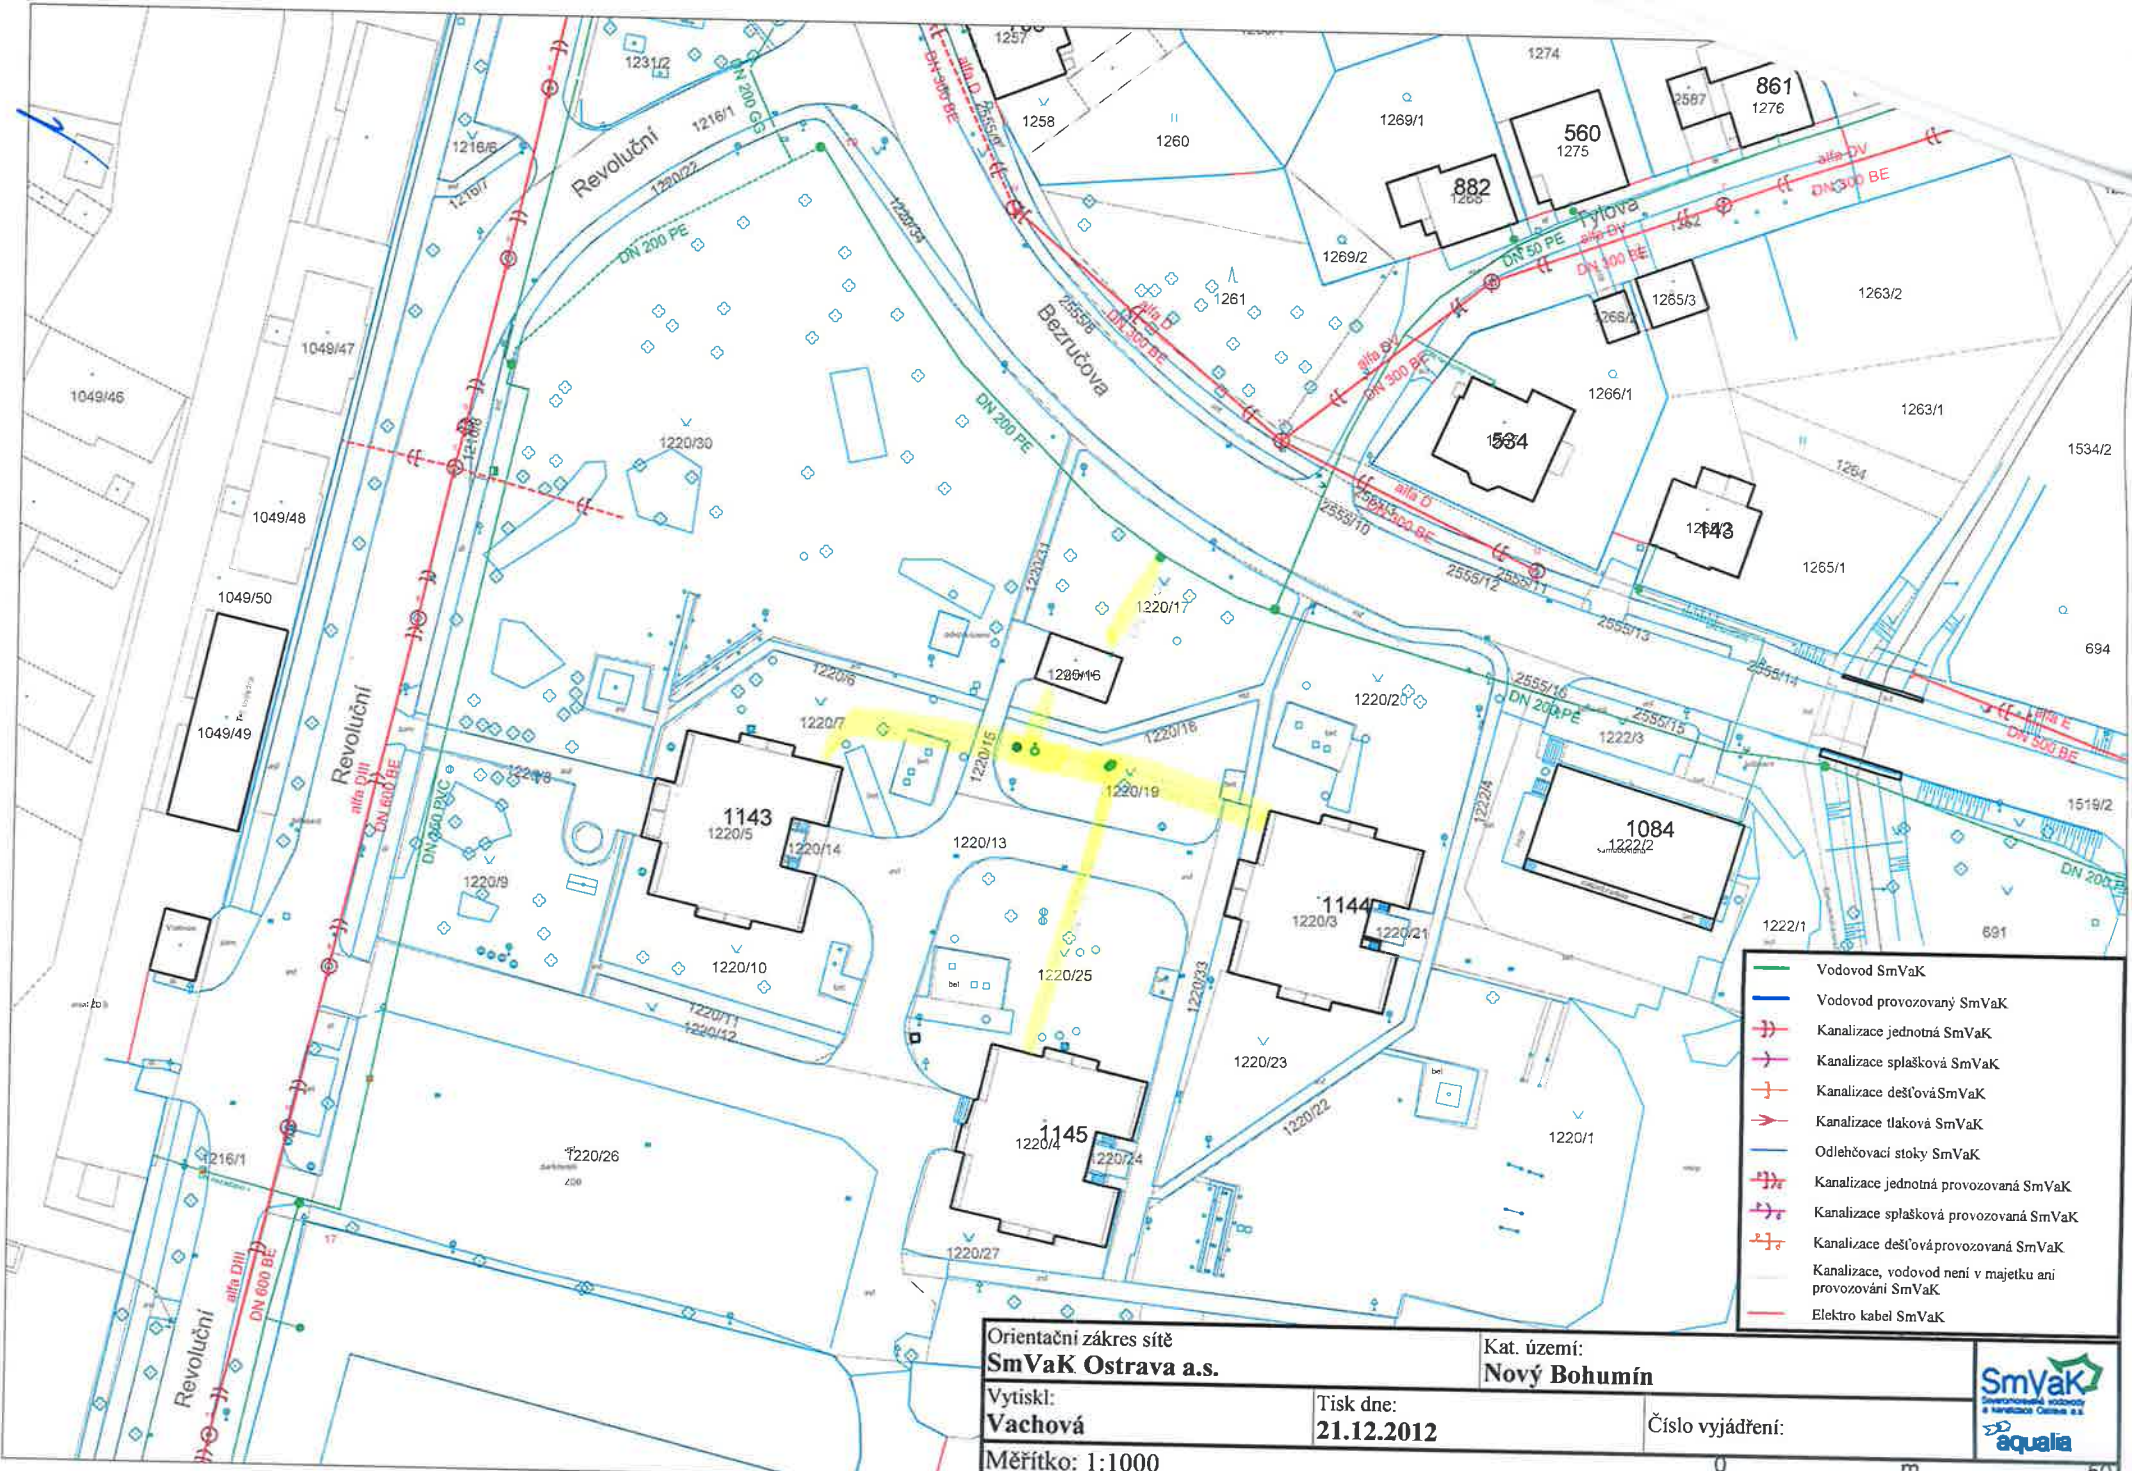

- Vodovod SmVaK
- Vodovod provozovaný SmVaK
- Kanalizace jednotná SmVaK
- Kanalizace splašková SmVaK
- Kanalizace dešťová SmVaK
- Kanalizace tlakové SmVaK
- Odlehčovací stoky SmVaK
- Kanalizace jednotná provozovaná SmVaK
- Kanalizace splašková provozovaná SmVaK
- Kanalizace dešťová provozovaná SmVaK
- Kanalizace, vodovod není v majetku ani provozování SmVaK
- Elektro kabel SmVaK

<b>Orientační zakres sítě SmVaK Ostrava a.s.</b>		Kat. území: <b>Nový Bohumín</b>	
Vytiskl: <b>Vachová</b>	Tisk dne: <b>21.12.2012</b>	Číslo vyjádření:	
Měřítko: 1:1000		<div style="text-align: right;"> </div>	

