

Dodatek č.5 ke smlouvě o nájmu a provozování vodního díla č. 00297569/SONP/KA/V/2014/D5

1. Město Bohumín

Se sídlem Bohumín, Masarykova 158, 73581,
zastoupen: Ing. Petr Vícha, starosta
IČ: 00297569
DIČ: CZ00297569
(dále jen pronajímatel nebo vlastník)

a

2. Severomoravské vodovody a kanalizace Ostrava a.s.

společnost je zapsaná v Obchodním rejstříku vedeným Krajským soudem
v Ostravě, oddíl B, vložka č. 347

sídlo: 28. října 1235/169, Mariánské Hory, 709 00 Ostrava

IČ: 45193665

DIČ: CZ45193665

Bankovní spojení: The Royal Bank of Scotland. plc organizační jednotka, č.ú. 129584/5400

zastoupená prof. Dr. Ing. Miroslavem Kynclem, generálním ředitelem na základě pověření uděleného
představenstvem společnosti dne 20.02.2007

(dále jen nájemce nebo provozovatel)

u z a v í r a j í

ve smyslu § 2332 a násl. Občanského zákoníku č.89/2012 Sb., a § 8 Zákona o vodovodech a
kanalizacích pro veřejnou potřebu č. 274/2001 Sb. ve znění pozdějších předpisů / dále jen zákon /.

tento

dodatek ke smlouvě o nájmu a provozování vodního díla.

I. Předmět dodatku

Předmětem dodatku č. 5 je rozšíření předmětu smlouvy o nájmu a provozování vodního díla o vodní dílo
vybudované v rámci stavy s názvem: „Rekonstrukce vodovodního řadu na ul. Jateční
v Novém Bohumíně“, jejichž výlučným vlastníkem se stal pronajímatel na základě níže uvedeného
nabývacího titulu. Podrobně je toto rozšíření řešeno v článku II. tohoto dodatku.

II.

Rozšíření předmětu nájmu a provozování

Stávající předmět smlouvy o nájmu a provozování se rozšiřuje o:

„Rekonstrukce vodovodního řadu na ul. Jateční v Novém Bohumíně“

Nabývací tituly: kolaudační souhlas č.j. MUBO/41827/2014/ŽPS/DO ze dne 23.09.2014, vydal
Městský Úřad Bohumín, odbor životního prostředí a služeb

Upřesňující údaje o vodním díle: předmětem provozování je vodovodní řad z materiálu GGG, profilu DN
80, délky 100,23 m a z materiálu PE SDR 11, profilu DN 50, délky 177,29 m.

Pozemky, ve kterých je vodní dílo uloženo: parc. č. 767/1, 773 v katastrálním území Nový Bohumín

Vodovodní řad je vodovodním řadem pro veřejnou potřebu a podléhá režimu zákona č. 274/2001 Sb. ve
znění pozdějších předpisů.

Vodovodní řad je napojen a navazuje na vodovodní řad v majetku SmVaK Ostrava a.s.. Jedná se tedy o
vodovodní řady provozně související ve smyslu § 8, odst. 3 citovaného zákona.

Vlastník se zavazuje předložit provozovateli nejpozději ke dni podpisu této smlouvy doklady a údaje vztahující se a potřebné pro provozování vodního díla – viz. protokol o předání dokladů, který nedílnou součástí smlouvy.

III.

1. Schvalovací doložka podle §41 odst. 1 z. č. 128/2000 Sb v platném znění:
Uzavření tohoto dodatku č.5 schválila rada města dne 10.3.2014 usnesením č.986/49.
2. Smluvní strany konstatují, že v ostatních ujednáních tímto dodatkem nedotčených, zůstává smlouva č. 297569/SONP/KA/V/2010 ze dne 01.06.2010 beze změn a zavazují se podle ní postupovat.
3. Tento dodatek je vyhotoven ve dvou vyhotoveních, z nichž každá smluvní strana obdrží jedno vyhotovení.
4. Smluvní strany se dohodly, že dnem účinnosti tohoto dodatku č. 5 končí platnost
5. Článek II tohoto dodatku č.5 nabyvá platnosti a účinnosti dnem jeho podpisu oběma smluvními stranami.

V Sokolov dne 15-12-2014

V Ostravě dne 20. 01. 2015

Za pronajímatele:

Ing. Petr Vicha
starosta

Za nájemce: Sever

prof. Dr. Ing. Miroslav Kyncl
generální ředitel

Příloha č. 1 ke smlouvě o nájmu a provozování
Přesná specifikace předmětu nájmu a provozování

Stavby s názvem: „Rekonstrukce vodovodního řadu na ul. Jateční v Novém Bohumíně“

<u>Profil</u>	<u>Materiál</u>	<u>Délka [m]</u>	<u>Poznámka</u>
80	GGG	100,23	Řad 1

<u>Profil</u>	<u>Materiál</u>	<u>Délka [m]</u>	<u>Poznámka</u>
50	PE SDR11	43,52	Řad 2
50	PE SDR11	41,66	Řad 3
50	PE SDR11	50,09	Řad 4
50	PE SDR11	42,02	Řad 5
Celková délka vodovodu DN 50 PE SDR 11:		177,29 m	

Za vlastníka
Ing. Petr Vích
starosta

STO
UMÍN

420 27 17 ✓

mu

Příloha č. 2 ke smlouvě o nájmu a provozování

Protokol o předání dokladů potřebných pro provozování vodního díla

Stavby s názvem: „Rekonstrukce vodovodního řadu na ul. Jateční v Novém Bohumíně“

1. stavební povolení č.j. MUBO/04662/2014/ŽPS/DO, ze dne 19.02.2014, s nabytím právní moci 17.03.2014, vydal Městský úřad Bohumín, odbor životního prostředí a služeb – originál
2. kolaudační souhlas č.j. MUBO/41827/2014/ŽPS/DO, ze dne 23.09.2014, vydal Městský úřad Bohumín, odbor životního prostředí a služeb – originál
3. projektová dokumentace opravená dle skutečného provedení stavby v jednom vyhotoveních
4. zaměření stavby v tištěné a digitální formě – ponecháno na oddělení GIS
5. protokol o směrovém vytýčení vodiče
6. doklad o převzetí stavby mezi zhotovitelem a investorem stavby
7. technická specifikace veškerých osazených armatur (uzávěry, hydranty, napojení a uzavěry domovních přípojek, zákopové soupravy) – výrobce, dimenze a typové označení viz samostatná příloha.
8. smlouva o dílo se zhotovitelem předmětného zařízení
9. pověření provozovatele na zajišťování odstraňování závad v záruční době díla u jejího zhotovitele
10. protokoly o provedených rozborech kvality pitné vody na vodovodní síti, protokol č. 11655/14
11. zápis o provedení tlakové zkoušky

Převzal dne: 16. 1. 2015

Za SmVaK Ostrava a.s



Pavel Foltýn
vedoucí provozu vodovodních sítí oblast Karviná



Předal dne:

Za vlastníka



Ing. Petr Vícha
starosta

Příloha č. 3

**Seznam napojených nemovitostí na předmět nájmu a provozování ke dni podpisu této smlouvy
/Seznam nemovitostí, u kterých se předpokládá napojení na předmět nájmu a provozování, resp.
seznam odbočení z hlavního řádu k jednotlivým nemovitostem vybudovaných v rámci stavby
vodovodu/**

Katastr	Číslo parcelní	Vlastník
Nový Bohumín	770/1	Město Bohumín
Nový Bohumín	770/2	Město Bohumín
Nový Bohumín	770/3	Město Bohumín
Nový Bohumín	770/4	Město Bohumín
Nový Bohumín	770/5	Město Bohumín
Nový Bohumín	770/6	Město Bohumín
Nový Bohumín	768	Město Bohumín
Nový Bohumín	769	Město Bohumín
Nový Bohumín	766/1	Město Bohumín
Nový Bohumín	766/2	Město Bohumín
Nový Bohumín	766/3	Město Bohumín
Nový Bohumín	766/4	Město Bohumín
Nový Bohumín	766/5	Město Bohumín
Nový Bohumín	766/6	Město Bohumín

Neexistují údaje o existenci smluvního vztahu mezi vlastníkem vodního díla a vlastníky nemovitostí napojených na provozovaný vodovod.


S uvedeným seznamem napojených souhlasím.

Ing. Petr Vícha
staro



Handwritten blue marks and signatures at the bottom left.

Handwritten blue signature at the bottom right.

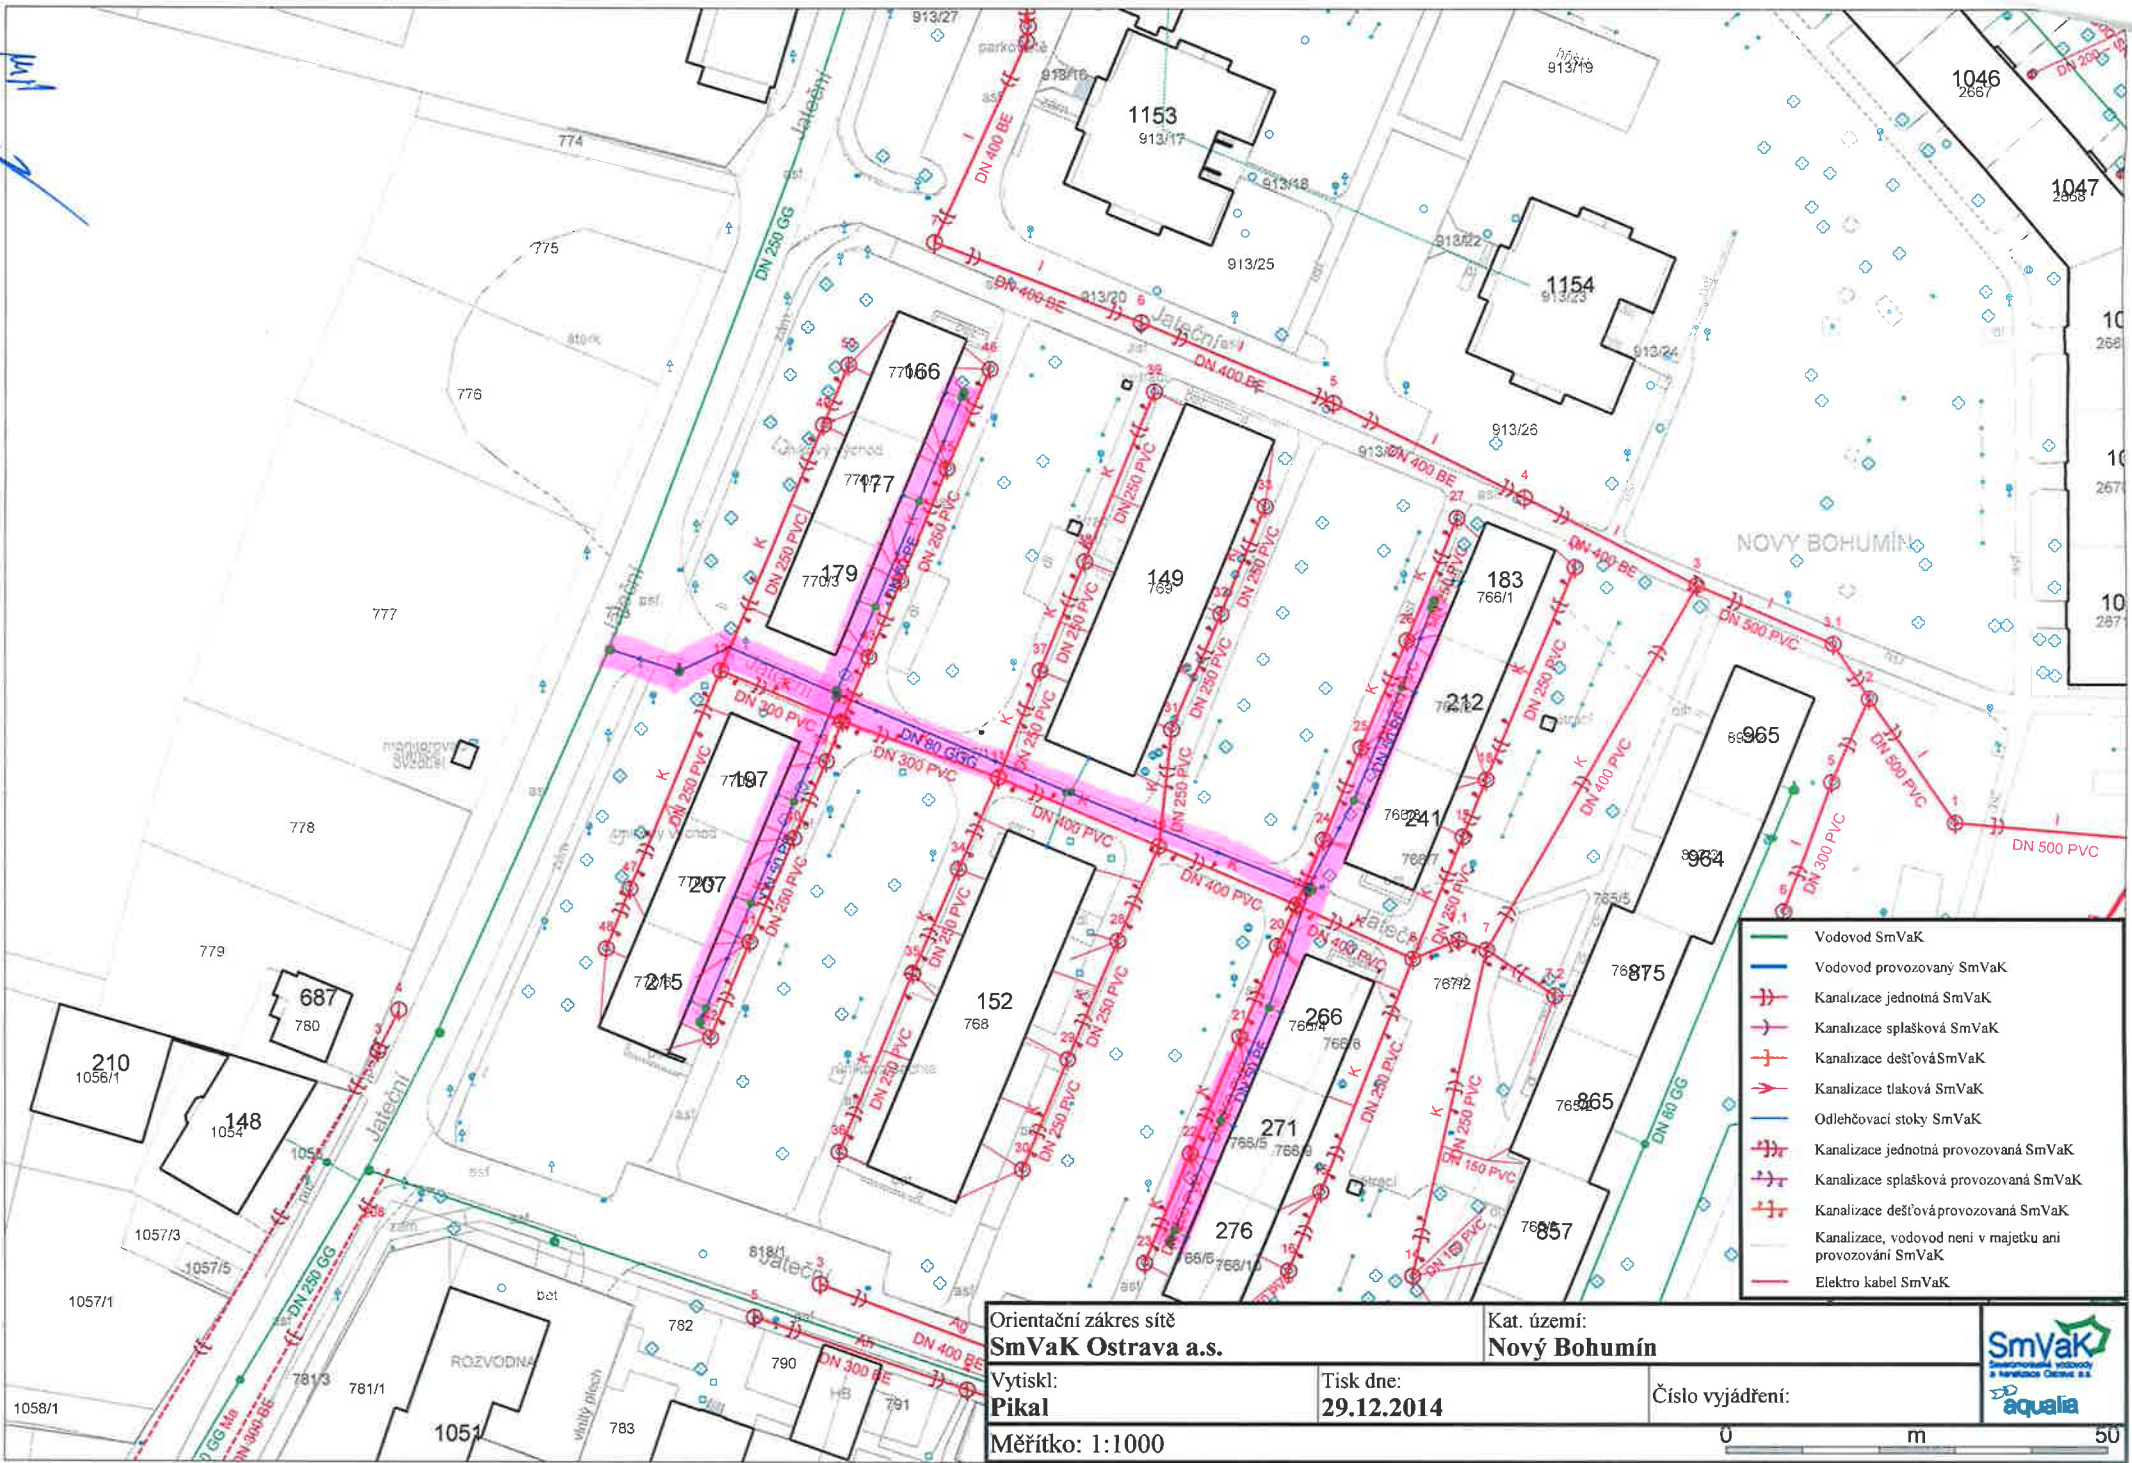

- Vodovod SmVaK
- Vodovod provozovaný SmVaK
- Kanalizace jednotná SmVaK
- Kanalizace splašková SmVaK
- Kanalizace dešťová SmVaK
- Kanalizace tlaková SmVaK
- Odlehčovací stoly SmVaK
- Kanalizace jednotná provozovaná SmVaK
- Kanalizace splašková provozovaná SmVaK
- Kanalizace dešťová provozovaná SmVaK
- Kanalizace, vodovod není v majetku ani provozování SmVaK
- Elektro kabel SmVaK

Orientační zakresitě SmVaK Ostrava a.s.		Kat. území: Nový Bohumín	
Vytiskl: Pikal		Tisk dne: 29.12.2014	
Měřítko: 1:1000		Číslo vyjádření:	

