



Smlouva o zřízení služebnosti

uzavřená podle ustanovení § 1257 a násl. zákona č. 89/2012/Sb., občanský zákoník, v platném znění a zákona č. 127/2005 Sb., o elektronických komunikacích, v platném znění

mezi těmito smluvními stranami:

**Kraj Vysočina, se sídlem v Jihlavě, Žižkova 57, 587 33 Jihlava
zastoupený hejtmánem kraje MUDr. Jiřím Běhounkem
k podpisu smlouvy pověřen Ing. Martin Kukla, náměstek hejtmána pro oblast
ekonomiky a majetku**

IČ: 708 90 749

DIČ: CZ70890749

Bankovní spojení: Sberbank CZ, a.s.

č.ú.: 40 50 00 50 19/6800

VS 1880511284

na straně povinného ze služebnosti

a

Česká telekomunikační infrastruktura a.s.

sídlo: Praha Olšanská 2681/6, Žižkov, 130 00 Praha 3

IČ: 04084063

DIČ: CZ04084063

zapsaná v obchodním rejstříku vedeném Městským soudem v Praze, odd. B, vložka 20623

bankovní spojení: PPF banka, a.s.

číslo účtu: 2019160003/6000

zastoupená na základě plné moci ze dne 8. 3. 2018 společností

TEMO-TELEKOMUNIKACE, a.s., se sídlem U Záběhlického zámku 233/15, Praha 10,

106 00, IČ: 25740253, DIČ: CZ25740253

zapsaná v obchodním rejstříku vedeném Městským soudem v Praze, odd. B, vložka 5803

zastoupena **Soňou Plíhalovou** na základě plné moci ze dne 23. 11. 2018

na straně oprávněného ze služebnosti

takto:

Článek I.

Předmět smlouvy

1. Povinný ze služebnosti je výhradním vlastníkem mostu ev.č. 03810-2 umístěného na pozemku par. č. 2035/5 v katastrálním území Havlíčkův Brod a obci Havlíčkův Brod (dále jen „most“).
2. Oprávněný ze služebnosti zrealizoval a uvedl do užívání stavbu „11010-061990 H. Brod, rek. mostu III/03810, SO460, VPI“ (dále jen „stavba“) na výše uvedeném mostu.
3. Povinný touto smlouvou zřizuje služebnost užívání části mostu ve prospěch oprávněného, spočívající ve zřízení a provozování stavby – uložení metalického a optického kabelu v rozsahu dle zaměření skutečného provedení, které vyhotovila AGES Pardubice, geodetická a projekční kancelář a tvoří nedílnou součást této smlouvy.
4. Oprávněný má v souvislosti se zřízením a provozem stavby právo vstupovat a vjíždět na most uvedený v čl. I. odst. 1. této smlouvy.

5. Oprávněný takto zřízenou služebnost přijímá a povinný, jako vlastník zatěžované stavby, je povinen toto právo strpět.

Článek II. Podstatné náležitosti smlouvy

1. Služebnost se sjednává úplatně. Výše úplaty za zřízení služebnosti vyplývá z ceníku Pravidel Rady Kraje Vysočina pro zřizování služebností na majetku Kraje Vysočina, které byly schváleny usnesením Rady Kraje Vysočina 1345/24/2016/RK ze dne 25. 7. 2016 a činí **částku 500 Kč bez DPH** (slovy: pětsetkorunčeských).
2. **Částka 500 Kč a DPH** ve výši platné ke dni uskutečnitelného zdanitelného plnění, bude uhrazena do 30 dnů ode dne výzvy k úhradě na číslo účtu a variabilní symbol uvedené v záhlaví smlouvy.
3. Služebnost je sjednána na dobu, po kterou bude oprávněným provozována stavba v konstrukci mostu uvedeného v čl. I. bod. 1. této smlouvy. V případě, že oprávněný převede tuto stavbu na jiného vlastníka, vyjma případu přeměny oprávněného jako právnické osoby, je oprávněný povinen do 30 dnů ode dne převodu oznámit povinnému nového vlastníka stavby.
4. Oprávněný a povinný ze služebnosti následně uzavřou dohodu o zrušení služebnosti s tím, že náklady související se zrušením služebnosti hradí oprávněný.
5. Právo odpovídající služebnosti nabude oprávněný účinností smlouvy.

Článek III. Povinnosti při provozu stavby

1. Oprávněný se zavazuje písemně, v souladu se zákonem, oznámit příslušné příspěvkové organizaci, která majetek užívá, každý zásah a jeho účel na konstrukci mostu povinného, ke kterému je oprávněn z této smlouvy a šetřit co nejvíce jeho majetek. Pokud v důsledku existence služebnosti vznikne výstavbou, údržbou a opravami stavby ze strany oprávněného, ale i nezávisle, tj. provozní závadou, straně vlastníka zatěžované stavby mostu škoda a znehodnocení, ponese náklady na jejich odstranění oprávněný, případně zajistí nápravu v plném rozsahu.
2. Náklady spojené s běžnou údržbou mostu nese povinný. Náklady vyvolané činností oprávněného na mostu nese oprávněný.

Článek IV. Závěrečná ustanovení

1. Skutečnosti ve smlouvě blíže nespecifikované se řídí příslušnými ustanoveními zákona č. 89/2012 Sb., občanský zákoník, v platném znění.
2. Tato smlouva je vyhotovena ve 3 stejnopisech, z nichž dva výtisky obdrží povinný a jeden výtisk oprávněný.
3. O uzavření smlouvy o zřízení služebnosti spočívající ve zřízení a užívání stavby bylo v souladu s ustanovením § 59 odst. 3 zákona 129/2000 Sb., o krajích, ve znění pozdějších

předpisů, rozhodnuto usnesením Rady Kraje Vysočina 2354/36/2018/RK ze dne 18. 12. 2018.

4. Smluvní strany této smlouvy prohlašují, že si smlouvu o zřízení služebnosti přečetly, že je uzavírána po vzájemném projednání, podle jejich pravé a svobodné vůle, určitě, vážně a srozumitelně, nikoli v tísní ani za nápadně nevýhodných podmínek. Na důkaz toho připojují své podpisy.
5. Smlouva o zřízení služebnosti nabývá platnosti a účinnosti dnem podpisu smlouvy.
6. Oprávněný ze služebnosti výslovně souhlasí se zveřejněním celého textu smlouvy včetně podpisů v informačním systému veřejné správy – Registru smluv.
7. Smluvní strany se dohodly, že zákonnou povinnost dle § 5 odst. 2 zákona o registru smluv splní Kraj Vysočina.

V Praze dne 21-02-2019
Za oprávněného:


TEMO-TELEKOMUNIKACE, a.s.
Praha 10. U Záb. zámku 233/15
tel. č. 272760095
DIČ: CZ25740253 -26-

Soňa Plíhalová
Soňa Plíhalová

V Jihlavě dne 01.03.2019
Za povinného:


Kraj Vysočina
Žižkova 57, 587 33 Jihlava

Ing. Martin Kukla
Ing. Martin Kukla
náměstek hejtmána pro oblast
ekonomiky a majetku

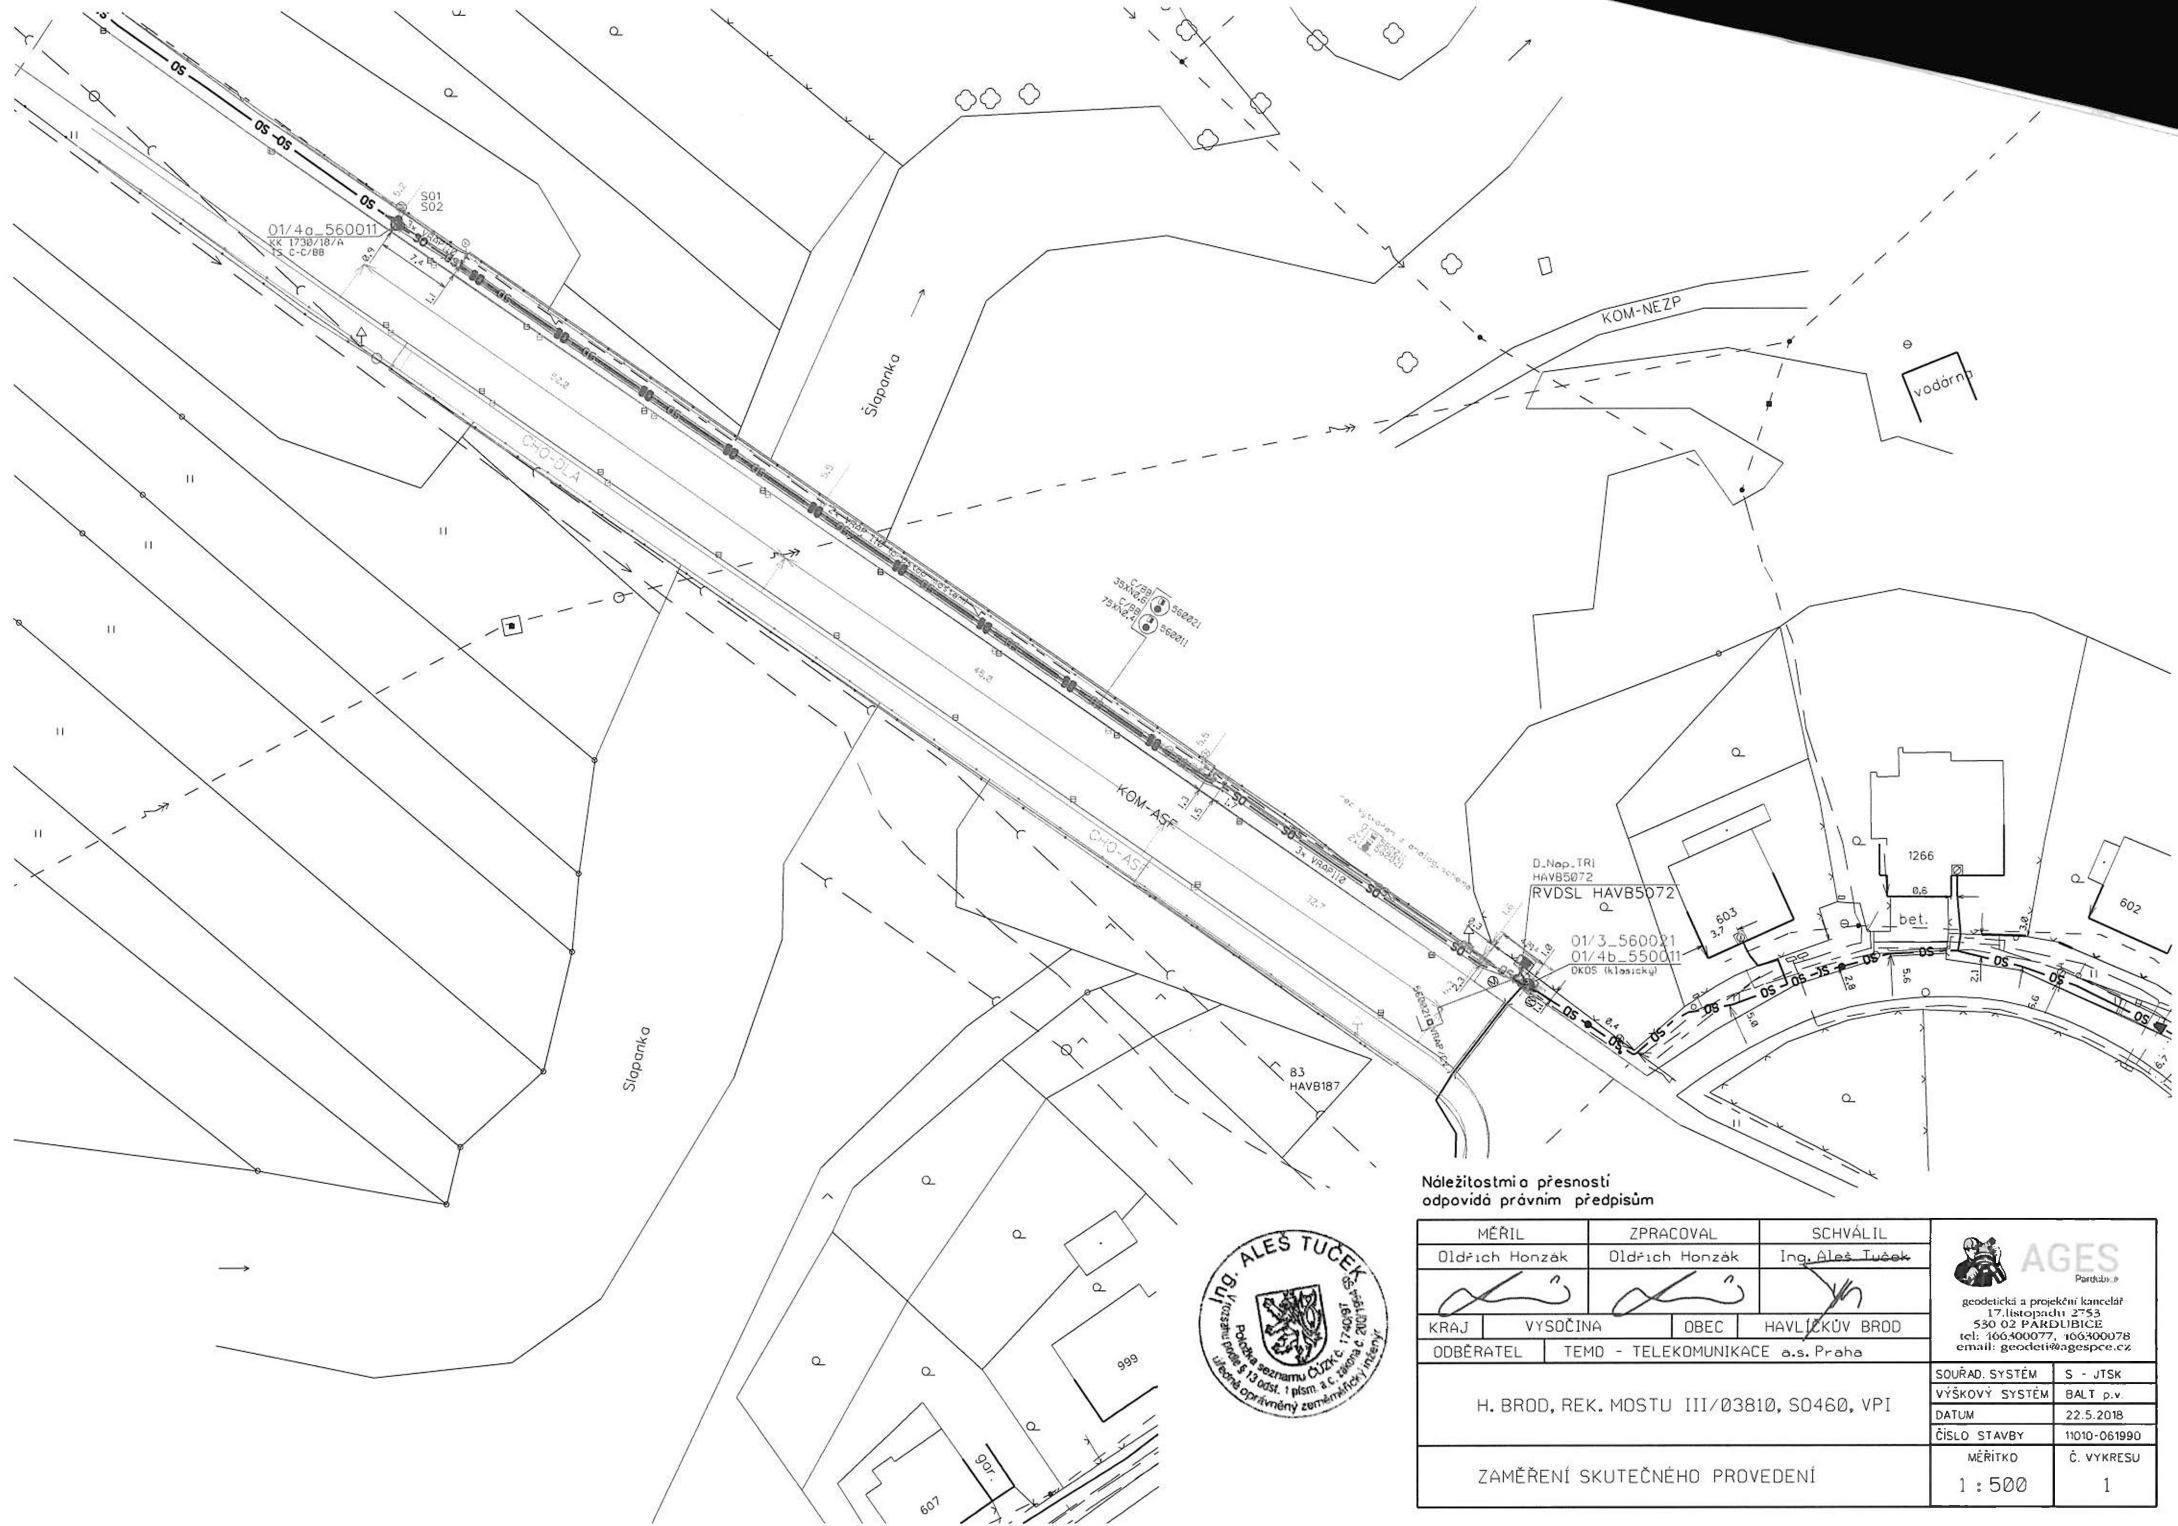

Náležitosti a přesnosti odpovídá právním předpisům



MĚŘIL	ZPRACOVAL	SCHVÁLIL	 AGES Partička, P. geodetická a projekční kancelář 17 listopadu 2752 530 02 PARDUBICE tel: 466400077, 466400078 email: geodeti@agespce.cz
Dědřich Honzák	Dědřich Honzák	Ing. Ales Tuček	
			
KRAJ	VYSOČINA	OBEC	HAVLÍČKŮV BROD
ODBĚRATEL	TEMO - TELEKOMUNIKACE a.s. Praha		
H. BROD, REK. MOSTU III/03810, S0460, VPI			SOUŘAD. SYSTÉM S - JTSK VÝŠKOVÝ SYSTÉM BALT p.v. DATUM 22.5.2018 ČÍSLO STAVBY 1010-061990
ZAMĚŘENÍ SKUTEČNÉHO PROVEDENÍ		MĚŘITKO 1 : 500	Č. VYKRESU 1

