

3323/373

3323/377

3323/370

3323/356

3323/355

3323/366

3323/361

3323/364

3323/367

3323/358

1969-1756

1969-1857

3323/357

1969-1762

1969-1856

3323/371

3323/369

3323/368

3323/372

3323/359

3323/362


1969-1836

1969-2056

3323/374

1969-1845

1969-1961

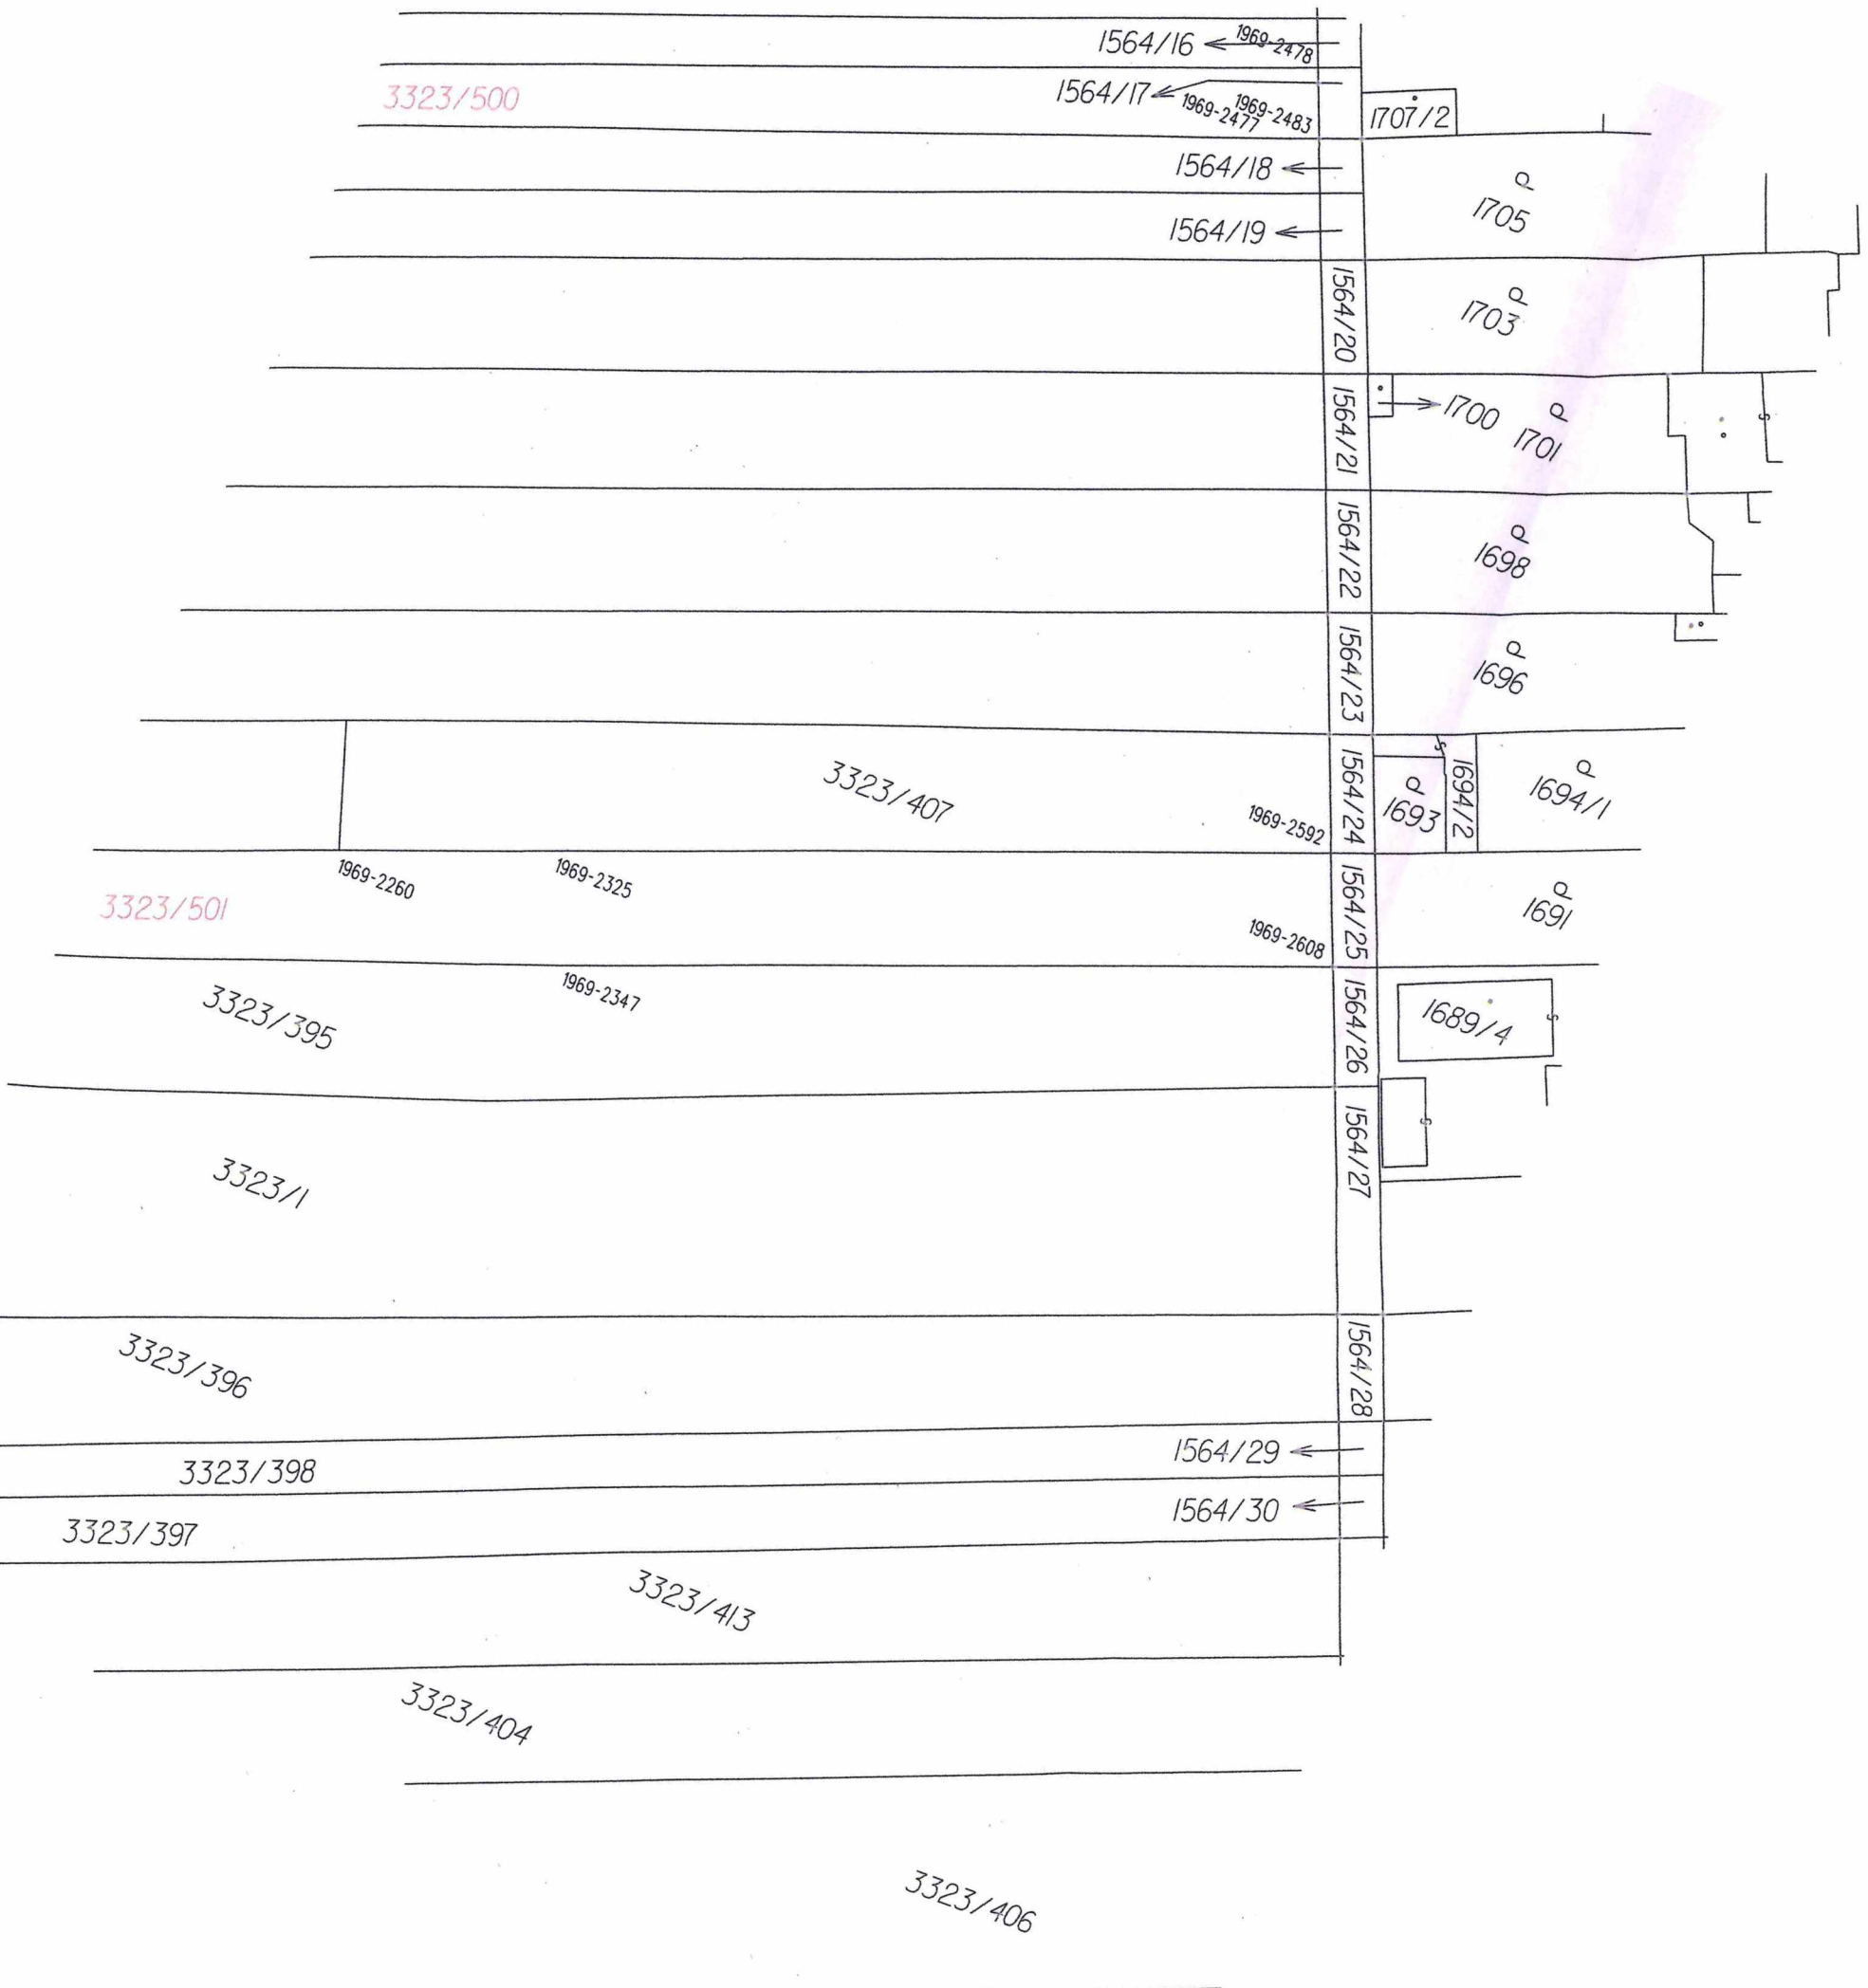

3323/500

1564/16 ← 1969-2478

1564/17 ← 1969-2477 1969-2483

1707/2

1564/18 ←

1705

1564/19 ←

1703

1564/20

1700 1701

1564/21

1564/22

1698

1564/23

1696

3323/407

1969-2592

1693

1694/2

1694/1

1564/24

3323/501

1969-2260

1969-2325

1969-2608

1691

1564/25

3323/395

1969-2347

1689/4

1564/26

3323/1

1564/27

3323/396

1564/28

3323/398

1564/29 ←

3323/397

1564/30 ←

3323/413

3323/404

3323/406