


Příloha č. 1 – situační zakres stavby - úsek 1

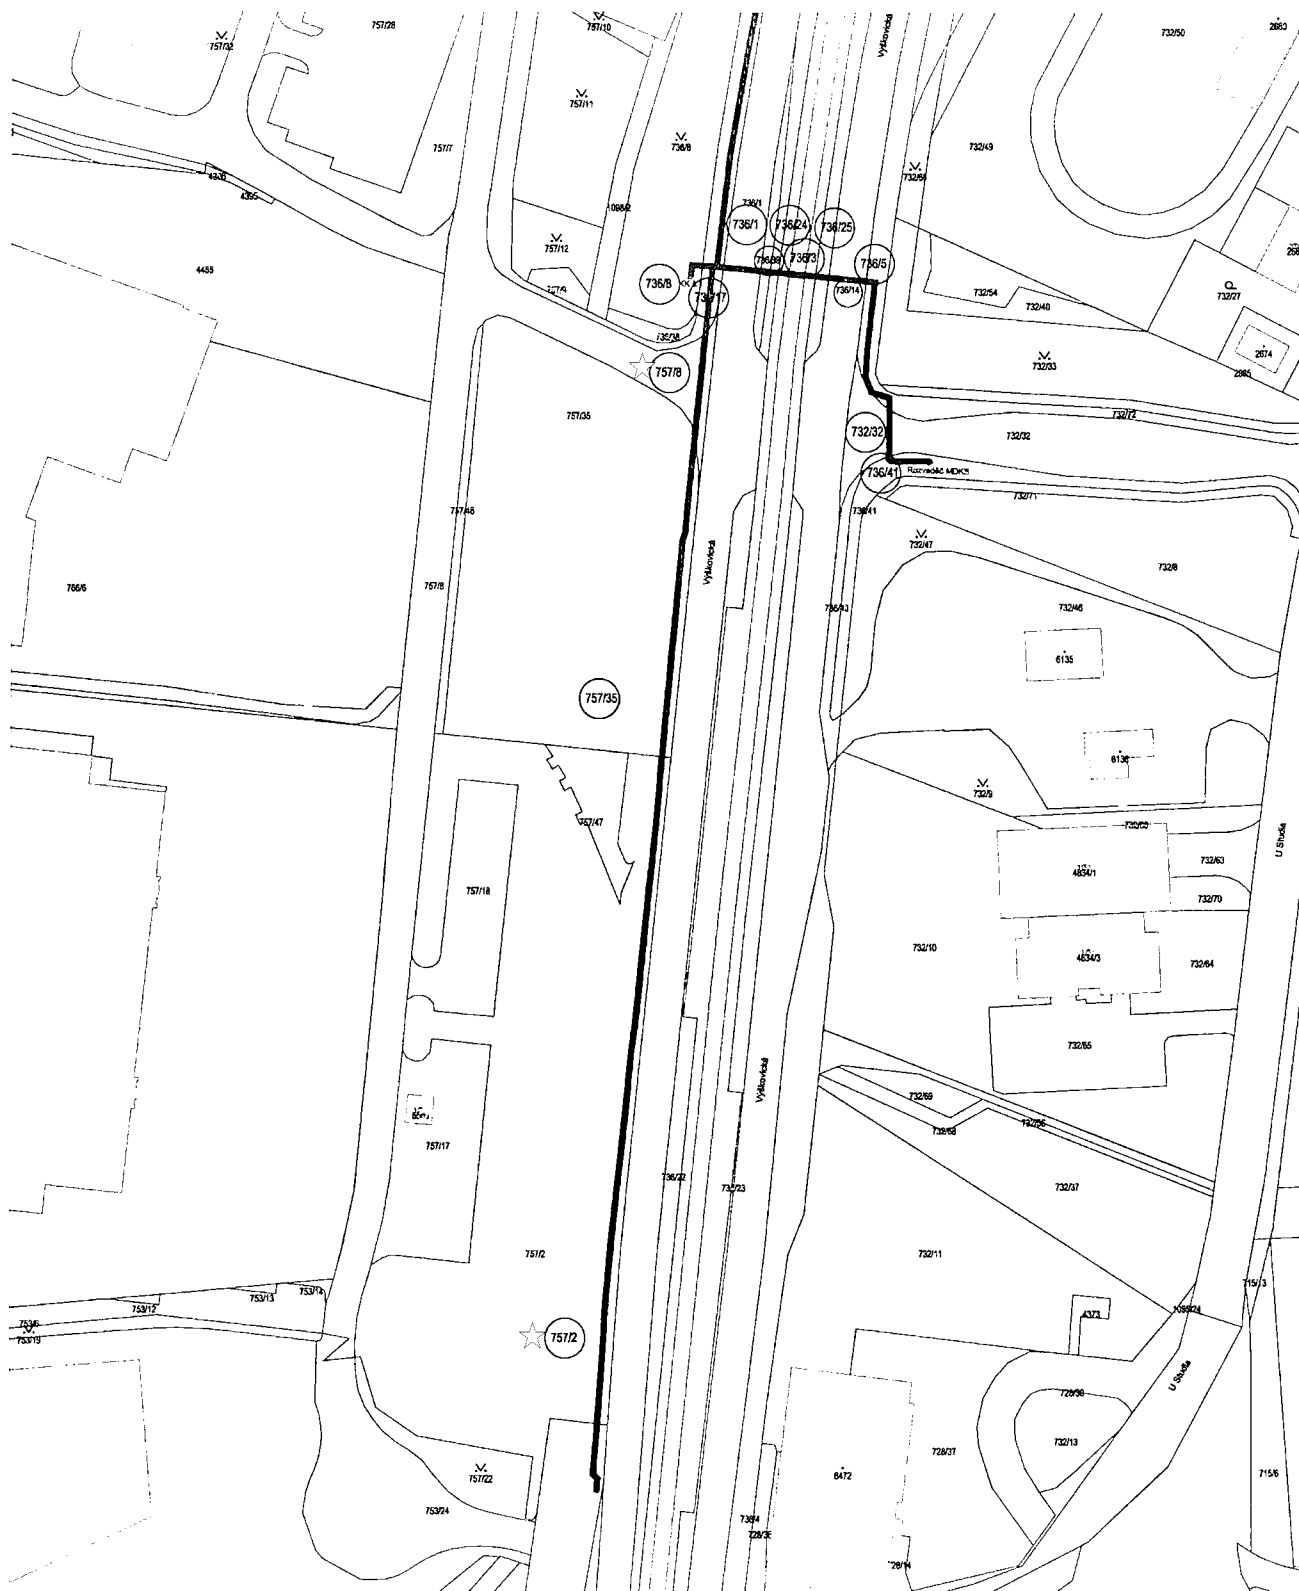

Uložen svazek mikrotrubiček 7x 14/10mm + HDPE chráničky s optickým kabelem

-  trasa v nesvěřených pozemcích
-  trasa v pozemcích svěřených MOB Ostrava-Jih
-  označení svěřených pozemků

KONTROLOVAL:		OVANET a.s.
KRESLIL:		Hájkova 1100/13
ZODP. PROJEKTANT:		702 00 Ostrava, Přívoz
INVESTOR:	OVANET a.s.	
MÍSTO STAVBY:	Ostrava, k.ú. Zábřeh nad Odrou	
AKCE:	Vítkovice Aréna x HZS Výškovice	FORMÁT: A3
		MĚŘÍTKO: 1:1000
		STUPĚŇ: DJR
		DATUM: 08/2018
		Č. ZAKÁZKY: 17260003
NÁZEV VÝKRESU:	Katastrální situační výkres	ČÍSLO VÝKRESU: C4.1

Příloha č. 2 – situační zákres stavby - úsek 2



Uložen svazek mikrotubiček 7x 14/10mm + HDPE chráničky s optickým kabelem

KONTROLOVAL:		OVANET a. s.	ova.net
KRESLIL:		Hájková 1100/13	
ZODP. PROJEKTANT:		702 00 Ostrava, Přívoz	
INVESTOR:	OVANET a.s.		
MÍSTO STAVBY:	Ostrava, k.ú. Zábřeh nad Odrou		
AKCE:	Vítkovice Aréna x HZS Výškovice	FORMÁT:	A3
		MÉRITKO:	1:1000
		STUPEŇ:	DUR
		DATUM:	08/2018
		Č. ZAKÁZKY:	17260003
NÁZEV VÝKRESU:	Katastrální situační výkres	ČÍSLO VÝKRESU:	C4.2

[illegible]

O WYKRESU:
C4.3

[illegible]