Strakonice, Nad Parkem - stavební úpravy NN, kabelizace

M 1:500

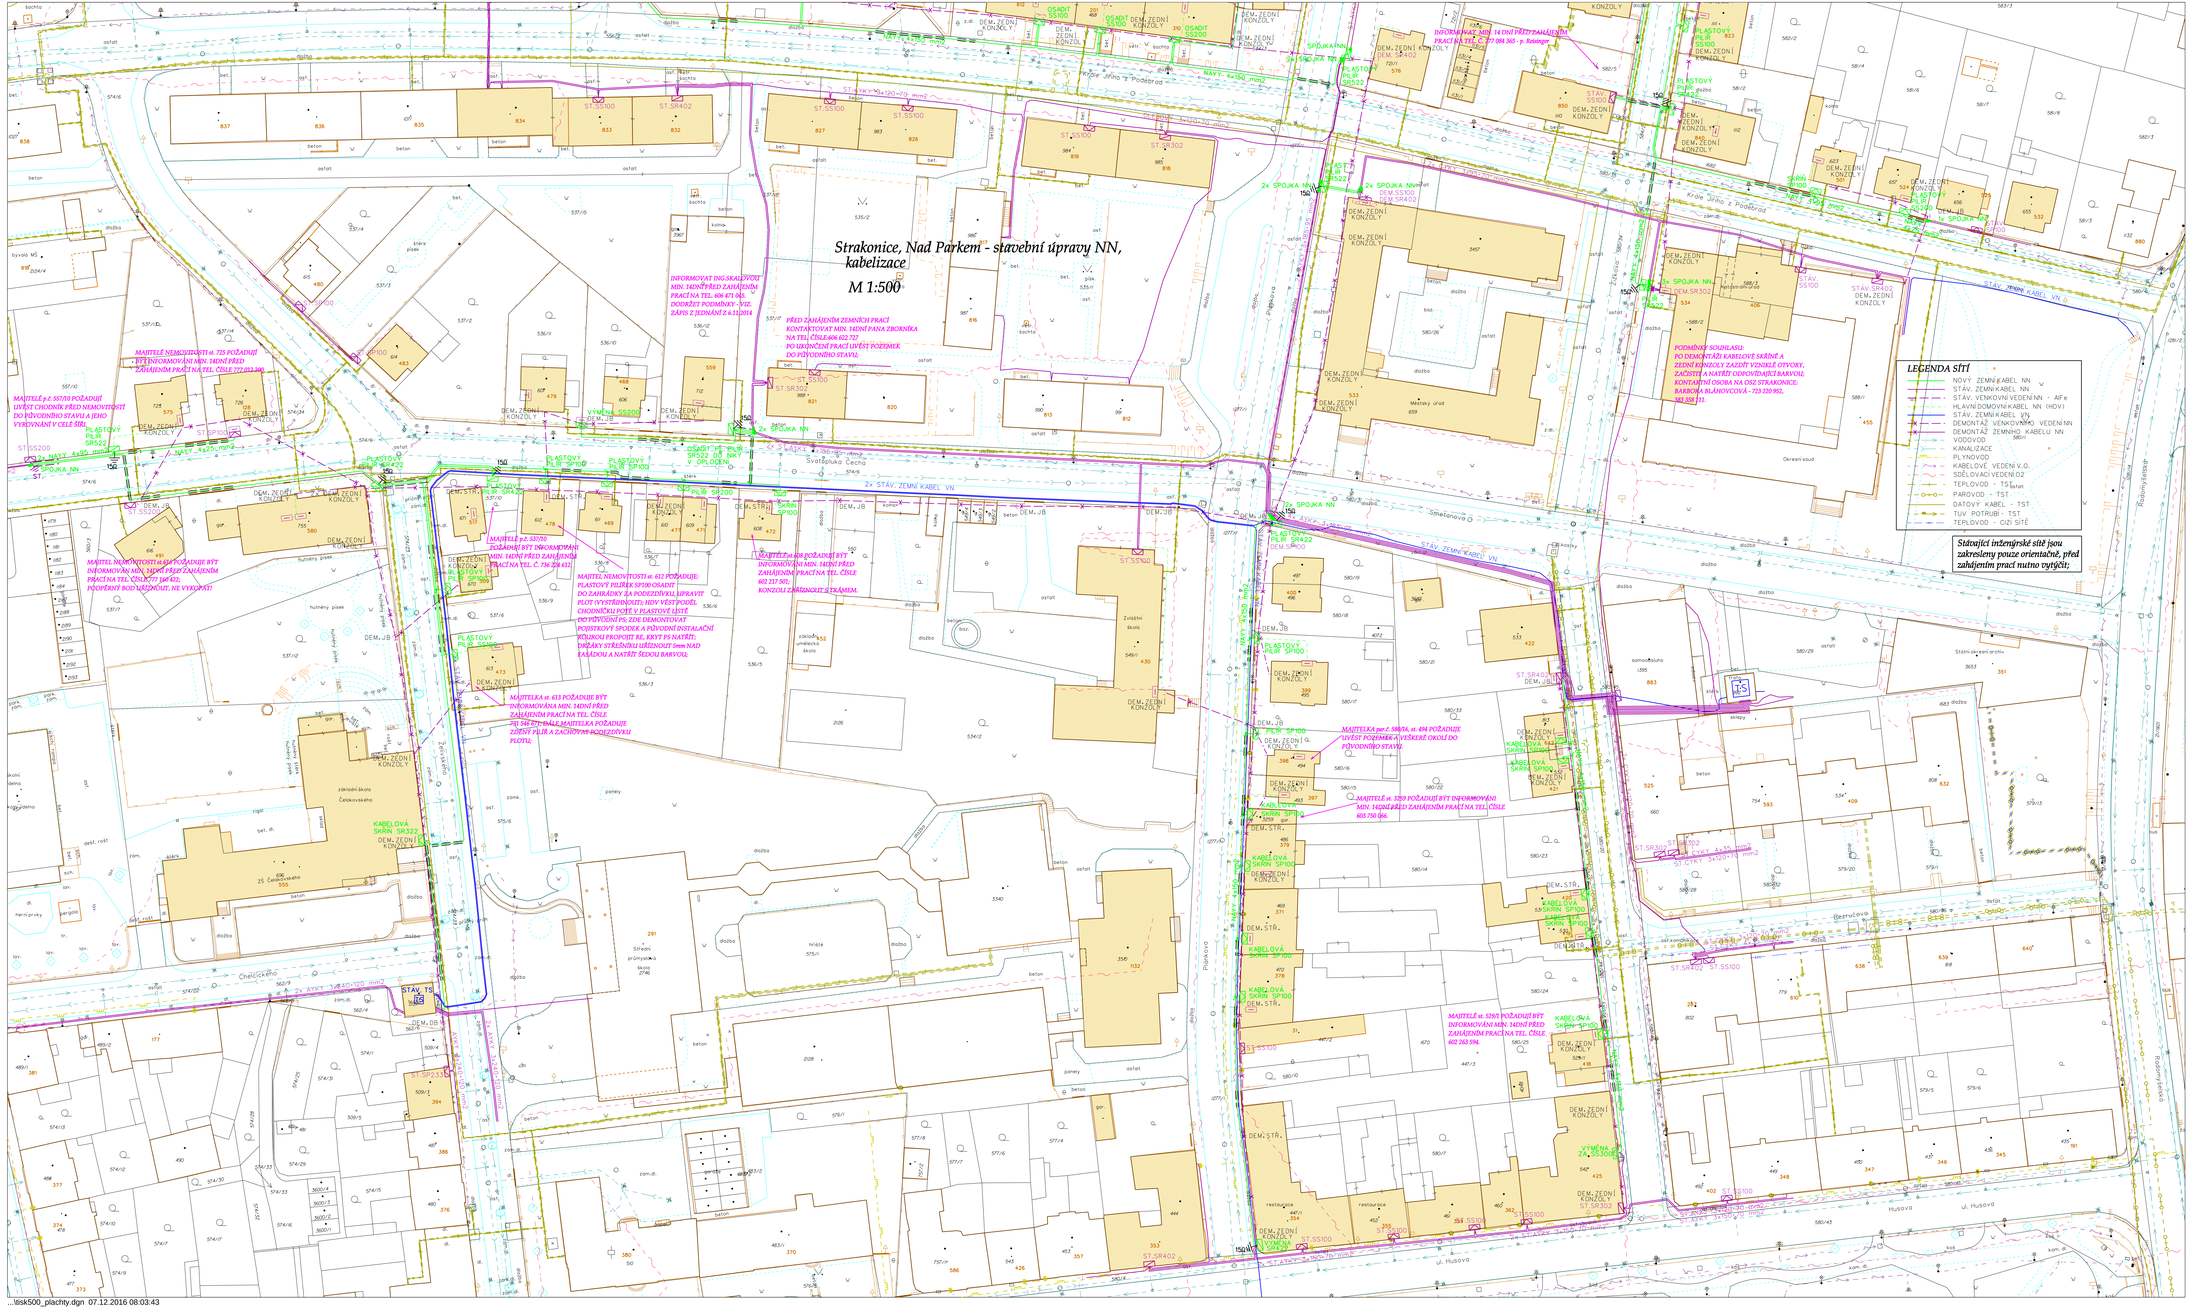

...tisk500_plachty.dgn 07.12.2016 08:03:43