

## **Příloha č. 3 Smlouvy o dílo Stavební program**

### **Akce projektová dokumentace - Vodovodní přípojky Říčany-Radošovice, Strašín u Říčany, Pacov u Říčan**

Projektová dokumentace na vodovodní přípojky (což je od nemovitosti k vodovodnímu řadu). Rozpočet přípojek musí být rozdělen na veřejnou část (od vod. řadu k oplocení) a soukromou část (od oplocení k nemovitosti).

Pro dotaci se jedná o 71 ks přípojek v délce 251, 8 m viz seznam občanů v příloze, které musí být vyřešeny max. do 15. 6. 2017, jinak nám nebude uznána dotace.

A ostatních cca 91 ks dle PD vodovodních řadů a zájmu občanů dořešit až po dotačních přípojkách.

Termín max. 15. 7. 2017 včetně vydaného rozhodnutí s nabytím právní moci. Nutné jednat se SÚ v Říčanech o možnostech povolení těchto přípojek pro její urychlení.

- Ke každé nemovitosti PD 3 x (2 x majitel a 1 x město- SÚ Říčany), 1 CD všech přípojek
- Přípojky lze řešit i jako povolení veřejných částí jako celku k ÚR, ale je nutné vše předjednat na SÚ v Říčanech a pak dořešit jednotlivé přípojky až k nemovitosti
- Zajištění všech vyjádření správců sítí a dotčených orgánů státní správy k PD přípojek, pokud bude požadavek Stavebního úřadu
- Plná moc od majitelů nemovitostí k PD jejich přípojky
- Souhlas s vydáním rozhodnutím na přípojky a se vstupem na pozemky
- Zpracování a zajištění podkladů pro uzavření smlouvy o smlouvě budoucí s majiteli nemovitostí (smlouvy si bude uzavírat město samostatně na základě podkladů a vyplněných žádostí od projektanta a občanů)- viz vzory příloha
- Výkaz výměr na veřejné části a zvlášť na soukromou část pro výběr zhotovitele na 1.část tj. 71 ks a 2.část na cca 91 ks
- Eventuálně svolat jednání s občany po etapách nejdříve však 71 nemovitostí pro dotaci
- smlouvy o věcném břemeni na veřejné části přípojek zajistí město na komunikace, kde je již uložen vodovodní řad


Požadujeme ocenit cenu za 1 ks projektové dokumentace vodovodní přípojky a cenu za 71 ks těchto přípojek včetně potřebných dokladů a rozhodnutí pro získání dotace a cenu zbývajících cca 91 ks přípojek dle předpokladu a projektové dokumentace pro SP vodovodních řadů dané lokality viz situace.


#### **Přílohy:**

- Situace PD vodovodních řadů k dotaci v dwg, TZ na vodovodní řady Říčany a vodovodní přivaděč
- Seznam občanů k dotaci cca 251,8 m veřejných částí přípojek od 71 nemovitostí
- vzory plné moci a souhlasů
- žádosti na smlouvu o věcném břemeni – jako podklad pro výpočet VB p. Malinové tel: 323 618 166– Město Říčany – OSM OHS
- k vydání rozhodnutí předá město podepsané smlouvy uzavřené na VB budoucí s majiteli pozemků v komunikacích (část majitelů se změnila od roku 2012, ale smlouvy přecházejí na další majitele dle uzavřené smlouvy u vodovodních řadů
- vyjádření 1SČV na vodovodní řady
- rozhodnutí na vodovodní řady

Zodpovědný pracovník za OI: Monika Burešová tel323618125, 607082355

Přehled ulic, kde se řeší vodovodní přípojky:

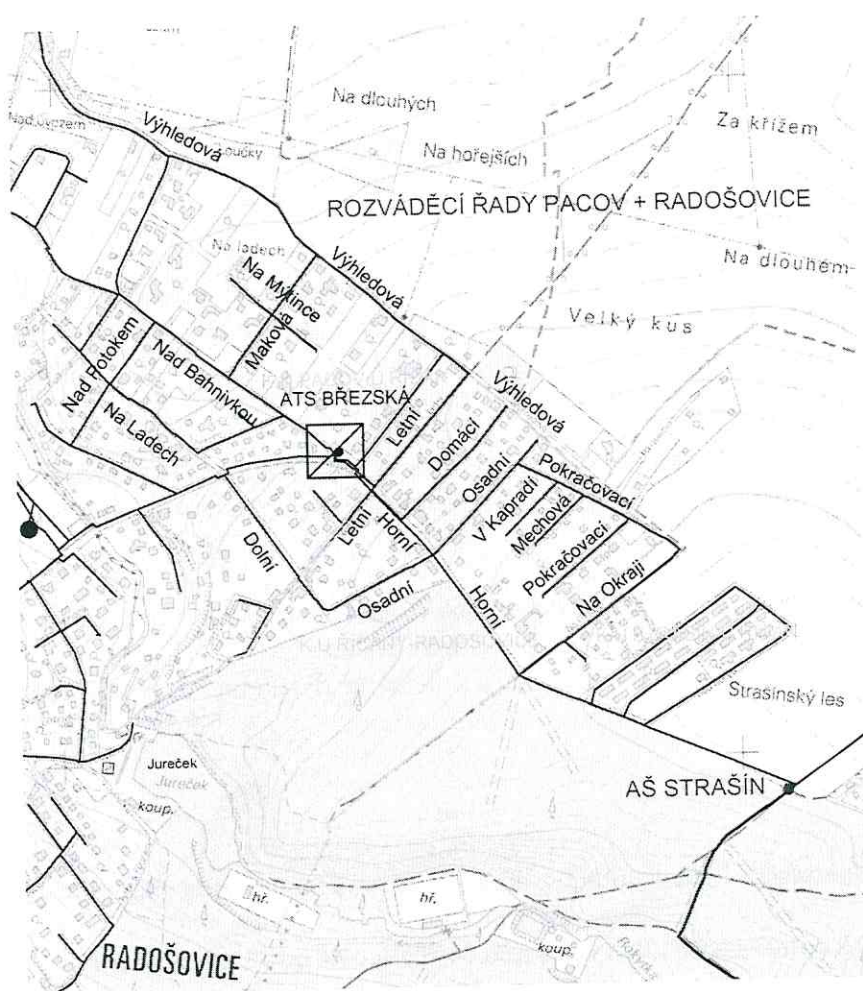

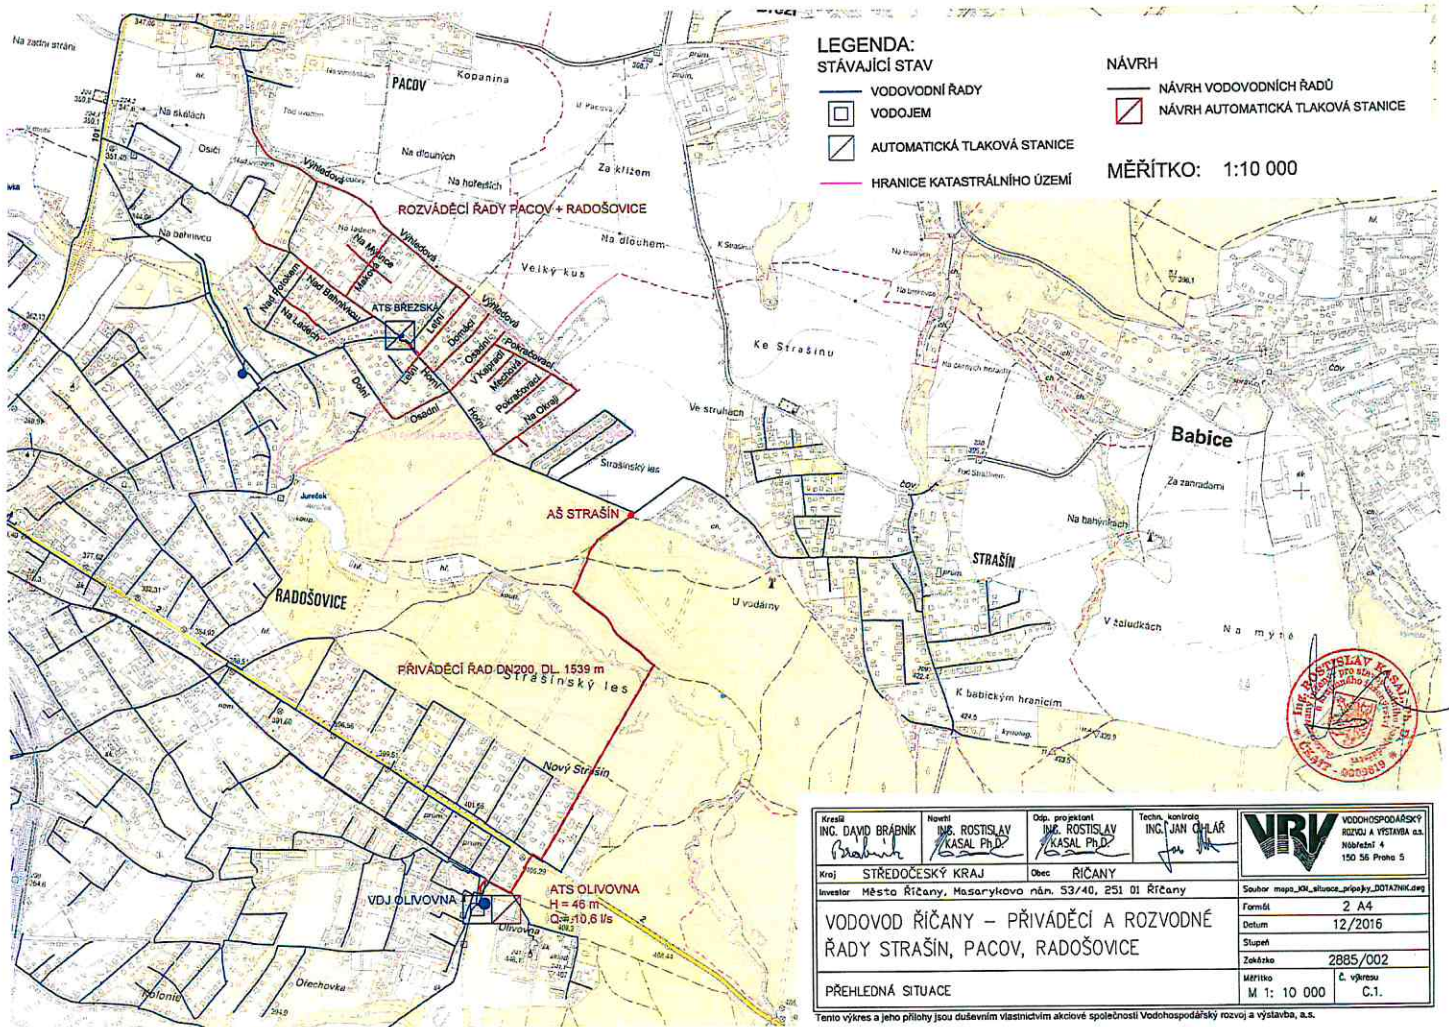

Kreslí <b>ING. DAVID BRÁBNÍK</b> <i>Brabník</i>	Nověti <b>ING. ROSTISLAV KASAL Ph.D.</b> <i>Kasal Ph.D.</i>	Odp. projektant <b>ING. ROSTISLAV KASAL Ph.D.</b> <i>Kasal Ph.D.</i>	Tech. kontrola <b>ING. JAN ČHLÁŘ</b> <i>Čhlář</i>	<b>VRV</b> VODOHOSPODÁŘSKÝ ROZVOJ A VÝSTAVBA a.s. Nádražní 4 150 56 Praha 5
Kraj <b>STŘEDOCESKÝ KRAJ</b>	Obec <b>ŘÍČANY</b>	Soubor mapy_KR_010000_010101_20147901.dwg		
Investor <b>Město Říčany, Masarykovo nám. 53/40, 251 01 Říčany</b>				Forníček <b>2 A4</b>
<b>VODOVOD ŘÍČANY – PRÍVÁDEČÍ A ROZVODNÉ ŘADY STRAŠÍN, PACOV, RADOŠOVICE</b>				Datum <b>12/2016</b>
<b>PŘEHLEDNÁ SITUACE</b>				Stupeň <b></b>
				Zakázka <b>2885/002</b>
				Měřítko <b>M 1: 10 000</b>
				Č. výkresu <b>C.1.</b>

Tento výkres a jeho přílohy jsou duševním vlastnictvím akciové společnosti Vodohospodářský rozvoj a výstavba, a.s.