


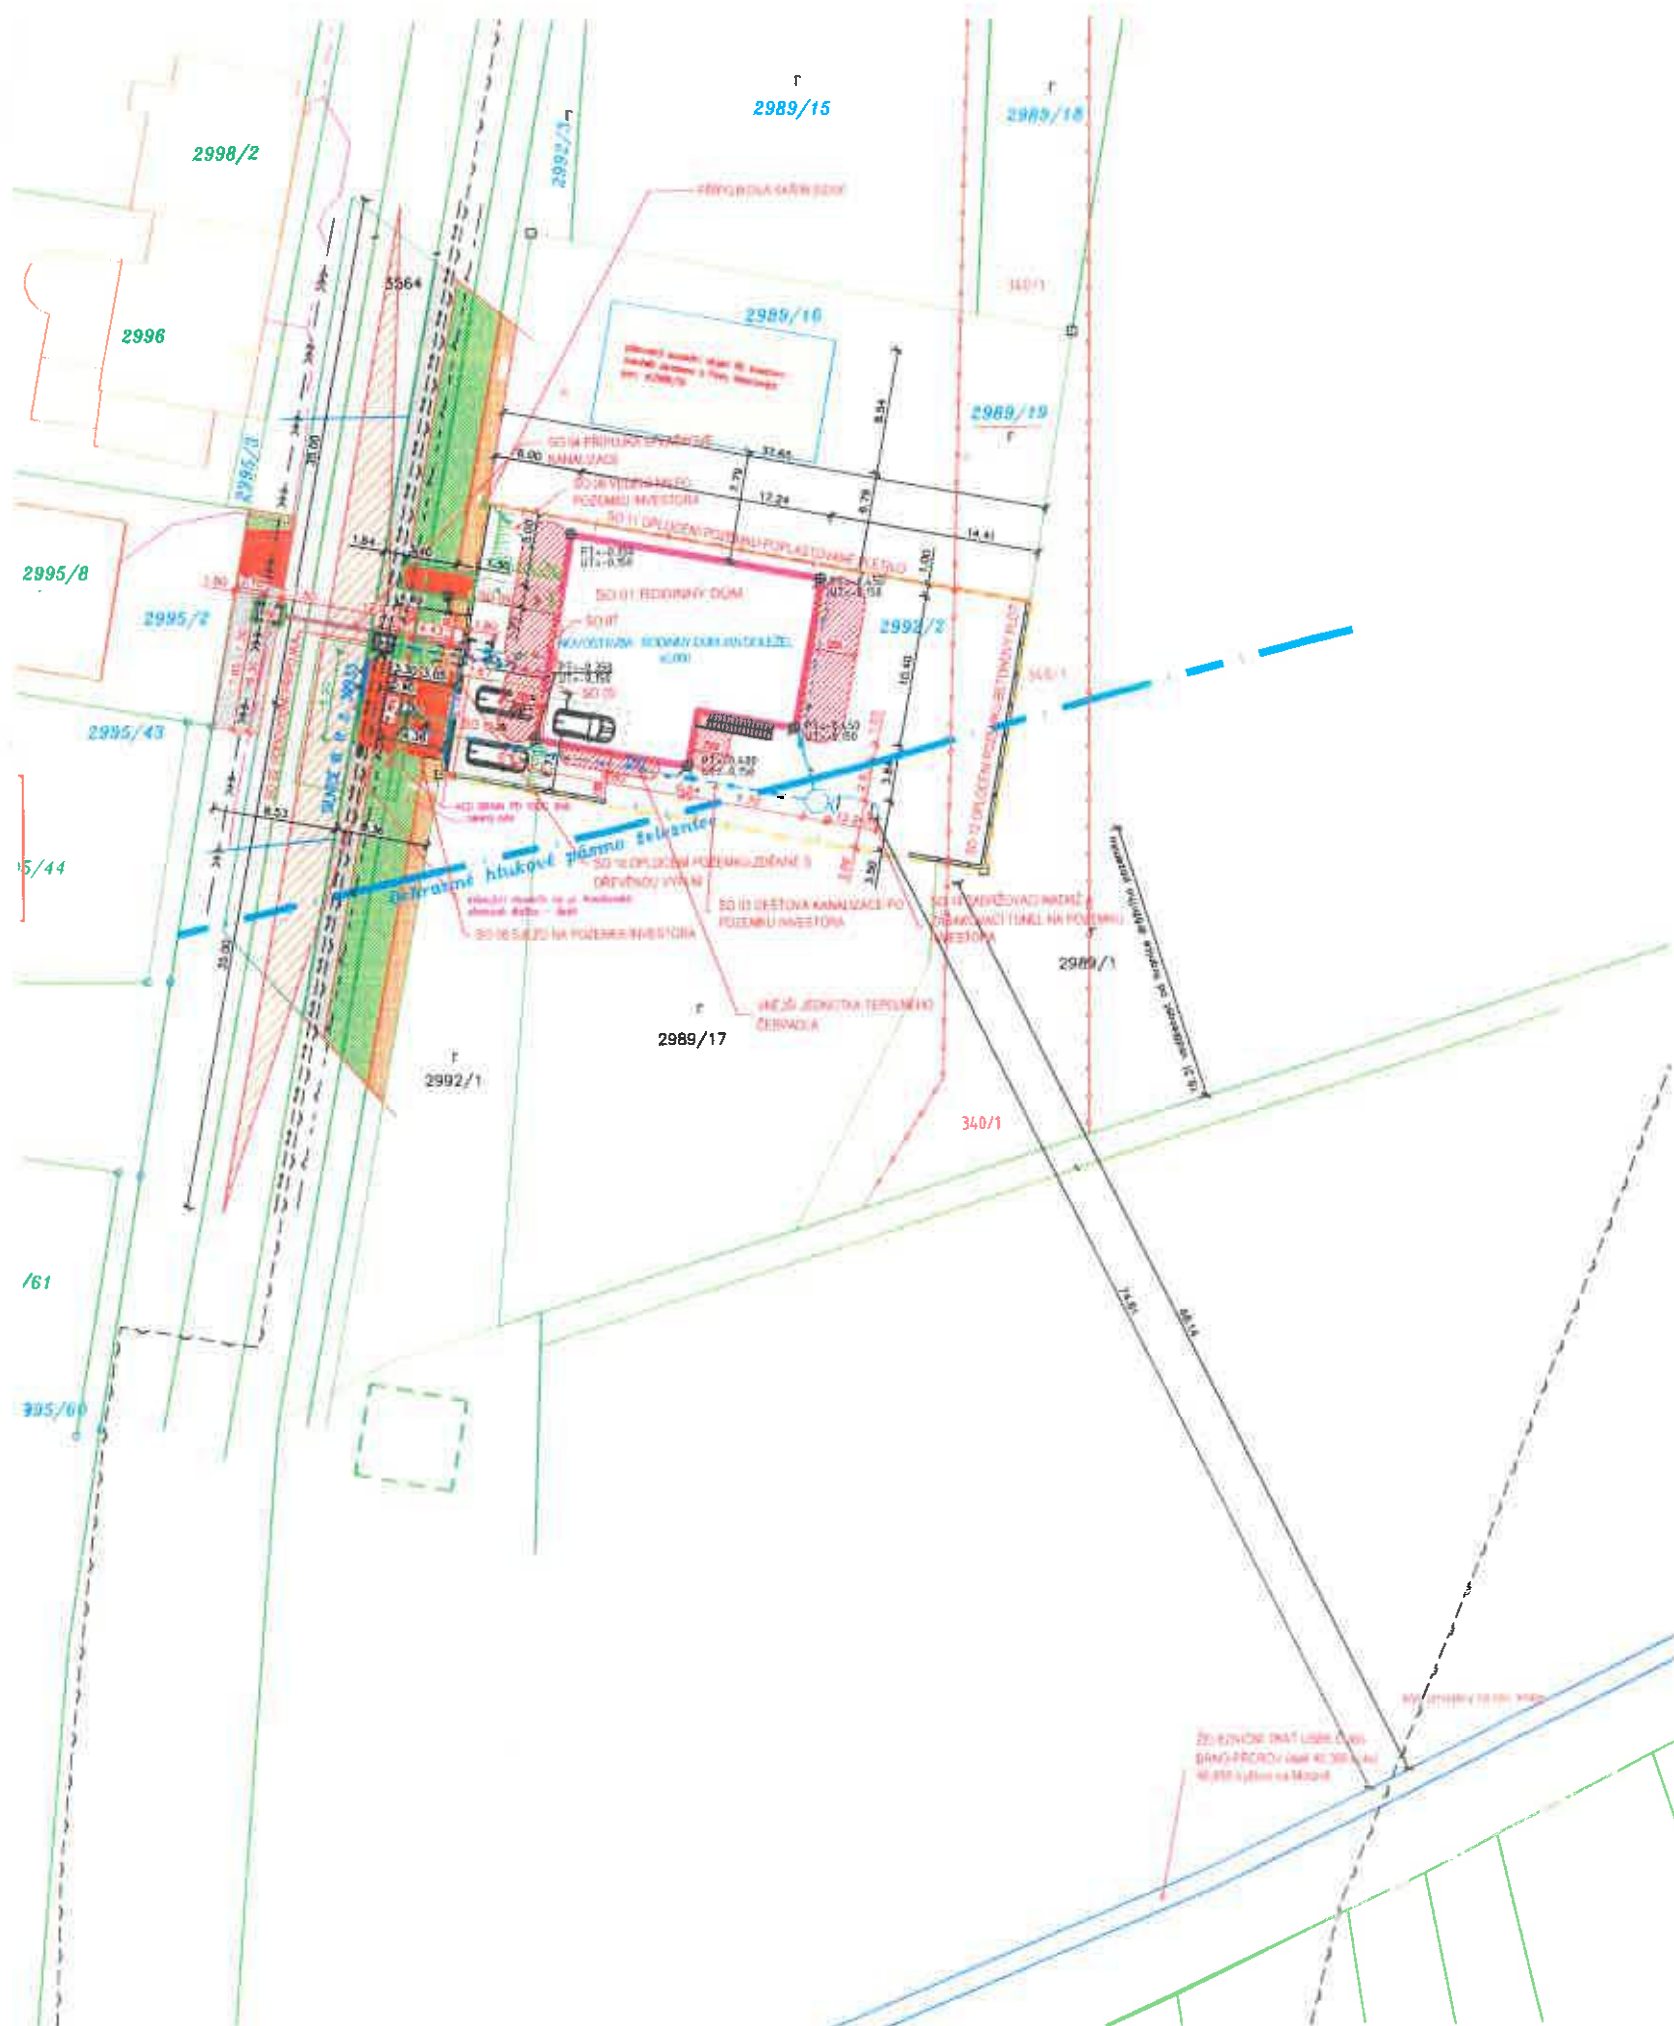

- LEGENDA**
- Stávající okolní stavby
 - Plánovaný sousední objekt
 - Navržená novostavba rodinného domu
 - Zpevněná plocha chodníku - stávající stav
 - Zatrávněný pás mezi chodníkem a pozemkem RD Doležela
 - plocha mezi zatrávněným pásem a pozemkem RD Doležela
 - Zpevněná plocha navrhovaného sjezdu
 - Zpevněná plocha - vozovka
 - Hranice staveniště - dočasný zábor pozemků
 - Hranice staveniště - trvalý zábor pozemků, totožná s hranicí stavebního pozemku
 - ŽELEZNIČNÍ TRATĚ ÚSEK Č.300 BRNO-PŘEROV úsek 40,368 Luleč - 46,858 Vyškov na Moravě
 - Oplocení pozemku - poplastované pletivo
 - Oplocení pozemku - betonový plot
 - Oplocení pozemku - zděné s dřevěnou výplní
 - Hranice parcel
 - Hranice PK parcel
 - Sloup veřejného osvětlení a vedení vysokého napětí
 - Vnější jednotka tepelného čerpadla
 - Skříň SS200 el. rozvaděče - trvale přístupný z veřejného prostoru (řeší EON)
 - 1449 Číslo parcel (např.: parc.č.1449)
 - 340/1 Číslo parcely PK (např.: parc.č.340/1)
 - Vstupí vjezd do objektu
 - Požárně nebezpečný prostor
 - Ochranné hlukové pásmo železnice
- LEGENDA SÍTÍ - STÁVAJÍCÍ**
- STÁVAJÍCÍ PLYNOVOD NTL
 - STÁVAJÍCÍ VODOVOD
 - STÁVAJÍCÍ KANALIZACE
 - STÁVAJÍCÍ ELEKTŘINA NADZEMNÍ
 - STÁVAJÍCÍ SODĚLVAČÍ VEDENÍ - CETIN
- LEGENDA SÍTÍ - NAVRHOVANÉ**
- PŘÍPOJKA SPLAŠKOVÉ KANALIZACE - KG
 - DOMOVNÍ SPLAŠKOVÉ KANALIZACE - KG
 - DOMOVNÍ DEŠŤOVÁ KANALIZACE - KG
 - VODOVODNÍ PŘÍPOJKA - HOPE 32x3,0
 - DOMOVNÍ VENKOVNÍ VODOVOD PE 432x3,0
 - VEDENÍ NN PO POZEMKU INVESTORA - svod zemním kabelem NAYY 4x25mm2

- SEZNAM STAVEBNÍCH OBJEKTŮ:**
- | | |
|---|--|
| SO 01 RODINNÝ DŮM | SO 07 DOMOVNÍ VEDENÍ SPLAŠKOVÉ KANALIZACE |
| SO 02 VODOVODNÍ PŘÍPOJKA | SO 08 SJEZD NA POZEMEK INVESTORA |
| SO 03 DOMOVNÍ VEDENÍ - DEŠŤOVÁ KANALIZACE | SO 09 PŘÍSTUP NA POZEMEK INVESTORA |
| SO 04 PŘÍPOJKA SPLAŠKOVÉ KANALIZACE | SO 10 OPLOCENÍ POZEMKU-ZDĚNÉ S DŘ. VÝPLNÍ |
| SO 05 DOMOVNÍ VEDENÍ VODY | SO 11 OPLOCENÍ POZEMKU-POPLASTOVANÉ PLETIVO |
| SO 06 DOMOVNÍ VEDENÍ NN | SO 12 OPLOCENÍ POZEMKU-BETONOVÝ PLOT |
| | SO 13 ZPEVNĚNÉ PLOCHY NA POZEMKU INVESTORA |
| | SO 14 ZADRŽOVACÍ NÁDRŽ A ZASAKOVACÍ TUNEL NA POZEMKU INVESTORA |