


122 dB

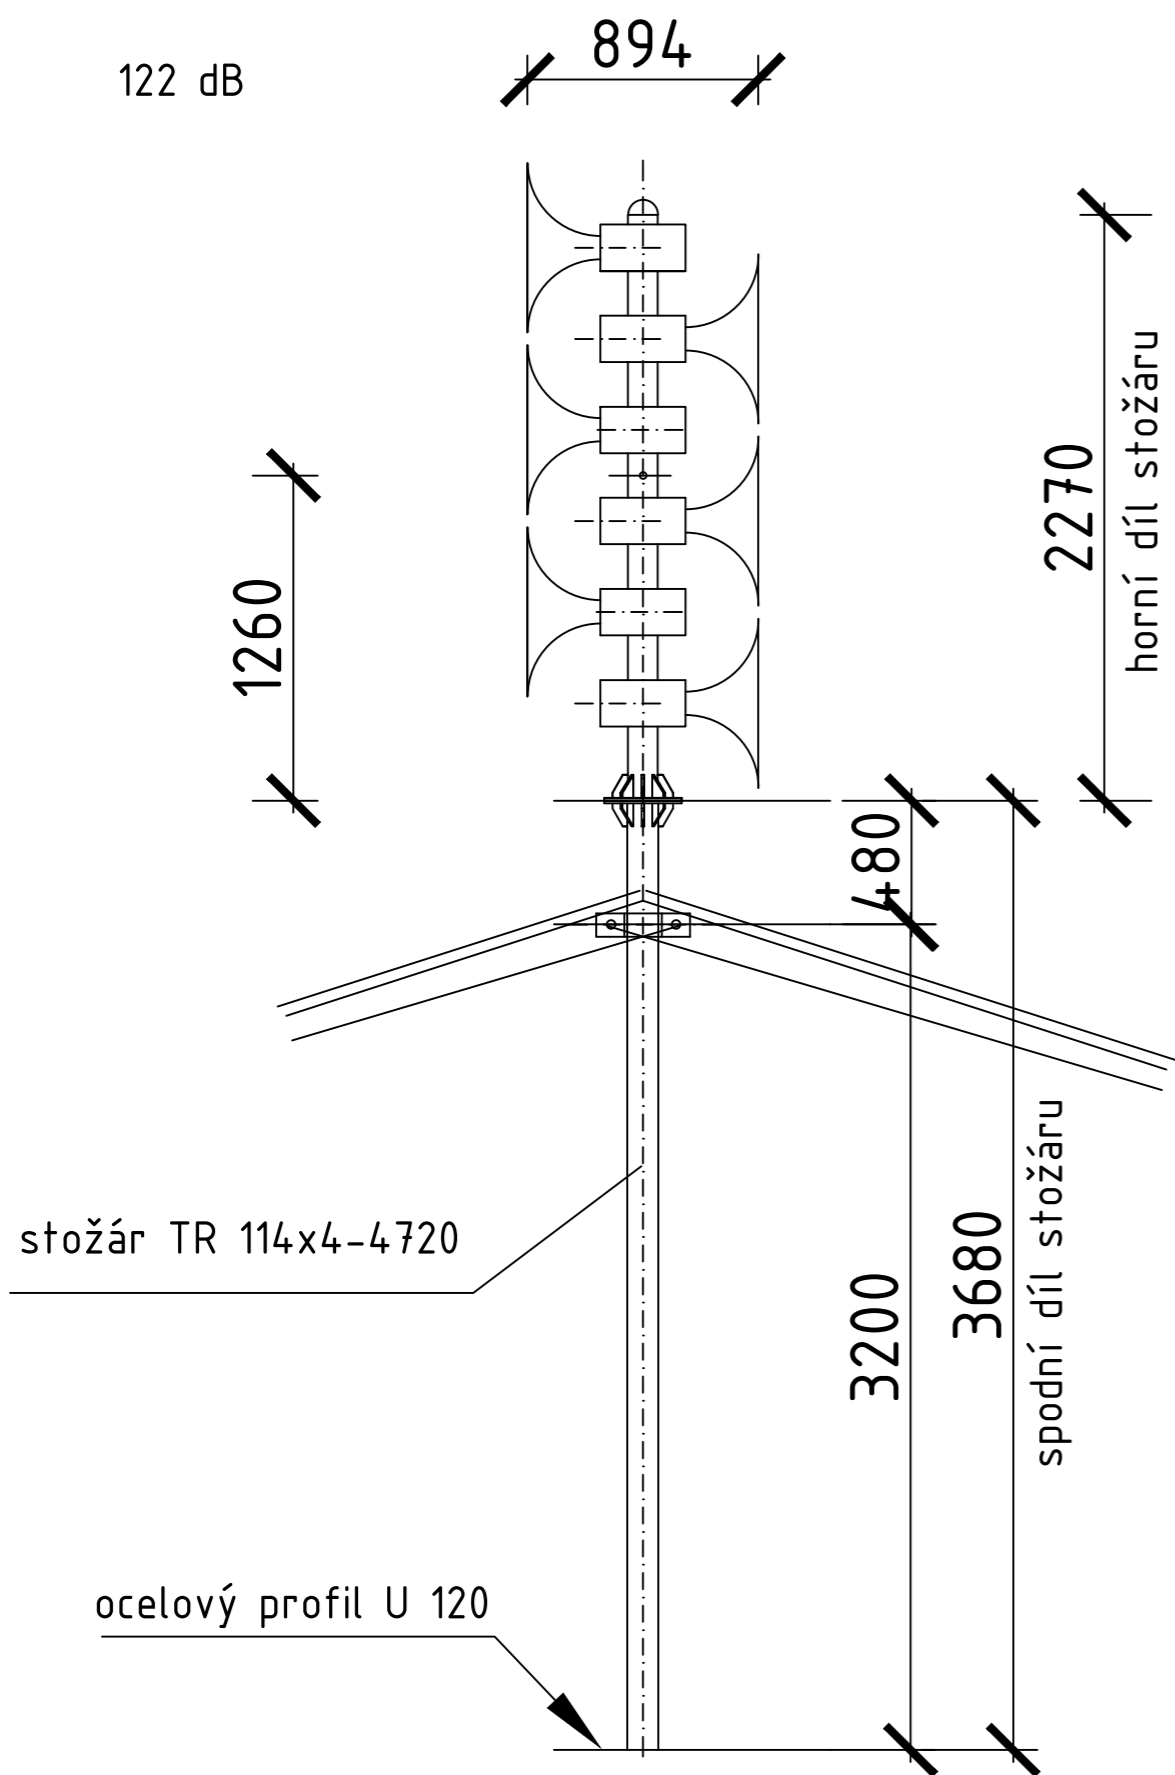

ZHOTOVITEL:

RH elektroprojekt s.r.o.
Za Mlýnem 29
147 00 Praha 4

Tel.: +420 273 132 213
E-mail: info@rhep.cz
URL: www.rhep.cz

IČ: 29040388
DIČ: CZ29040388

RH elektro
projekt

STUPEŇ DOKUMENTACE:

Dokumentace pro výběr zhotovitele

VYPRACOVAL

Josef Vencel

OBJEDNATEL:

Statutární město Brno
Dominikánské nám. 1
601 67 Brno

ODPOVĚDNÝ PROJEKTANT

Josef Vencel

KONTROLOVAL

Ing. Radan Houser

ZAK.ČÍSLO:

DATUM:

1/2018

FORMÁT:

-

MĚŘITKO:

1:25000

STAVBA:

Varovný protipovodňový systém a digitální povodňové plány města Brna
VIS BRNO, KONSTRUKČNÍ SCHÉMA ESN.02 - RS3

PROFESNÍ DÍL:

SOUHRNNÁ DOKUMENTACE VIS BRNO

KÓD PROF.:

VIS01