


118 dB

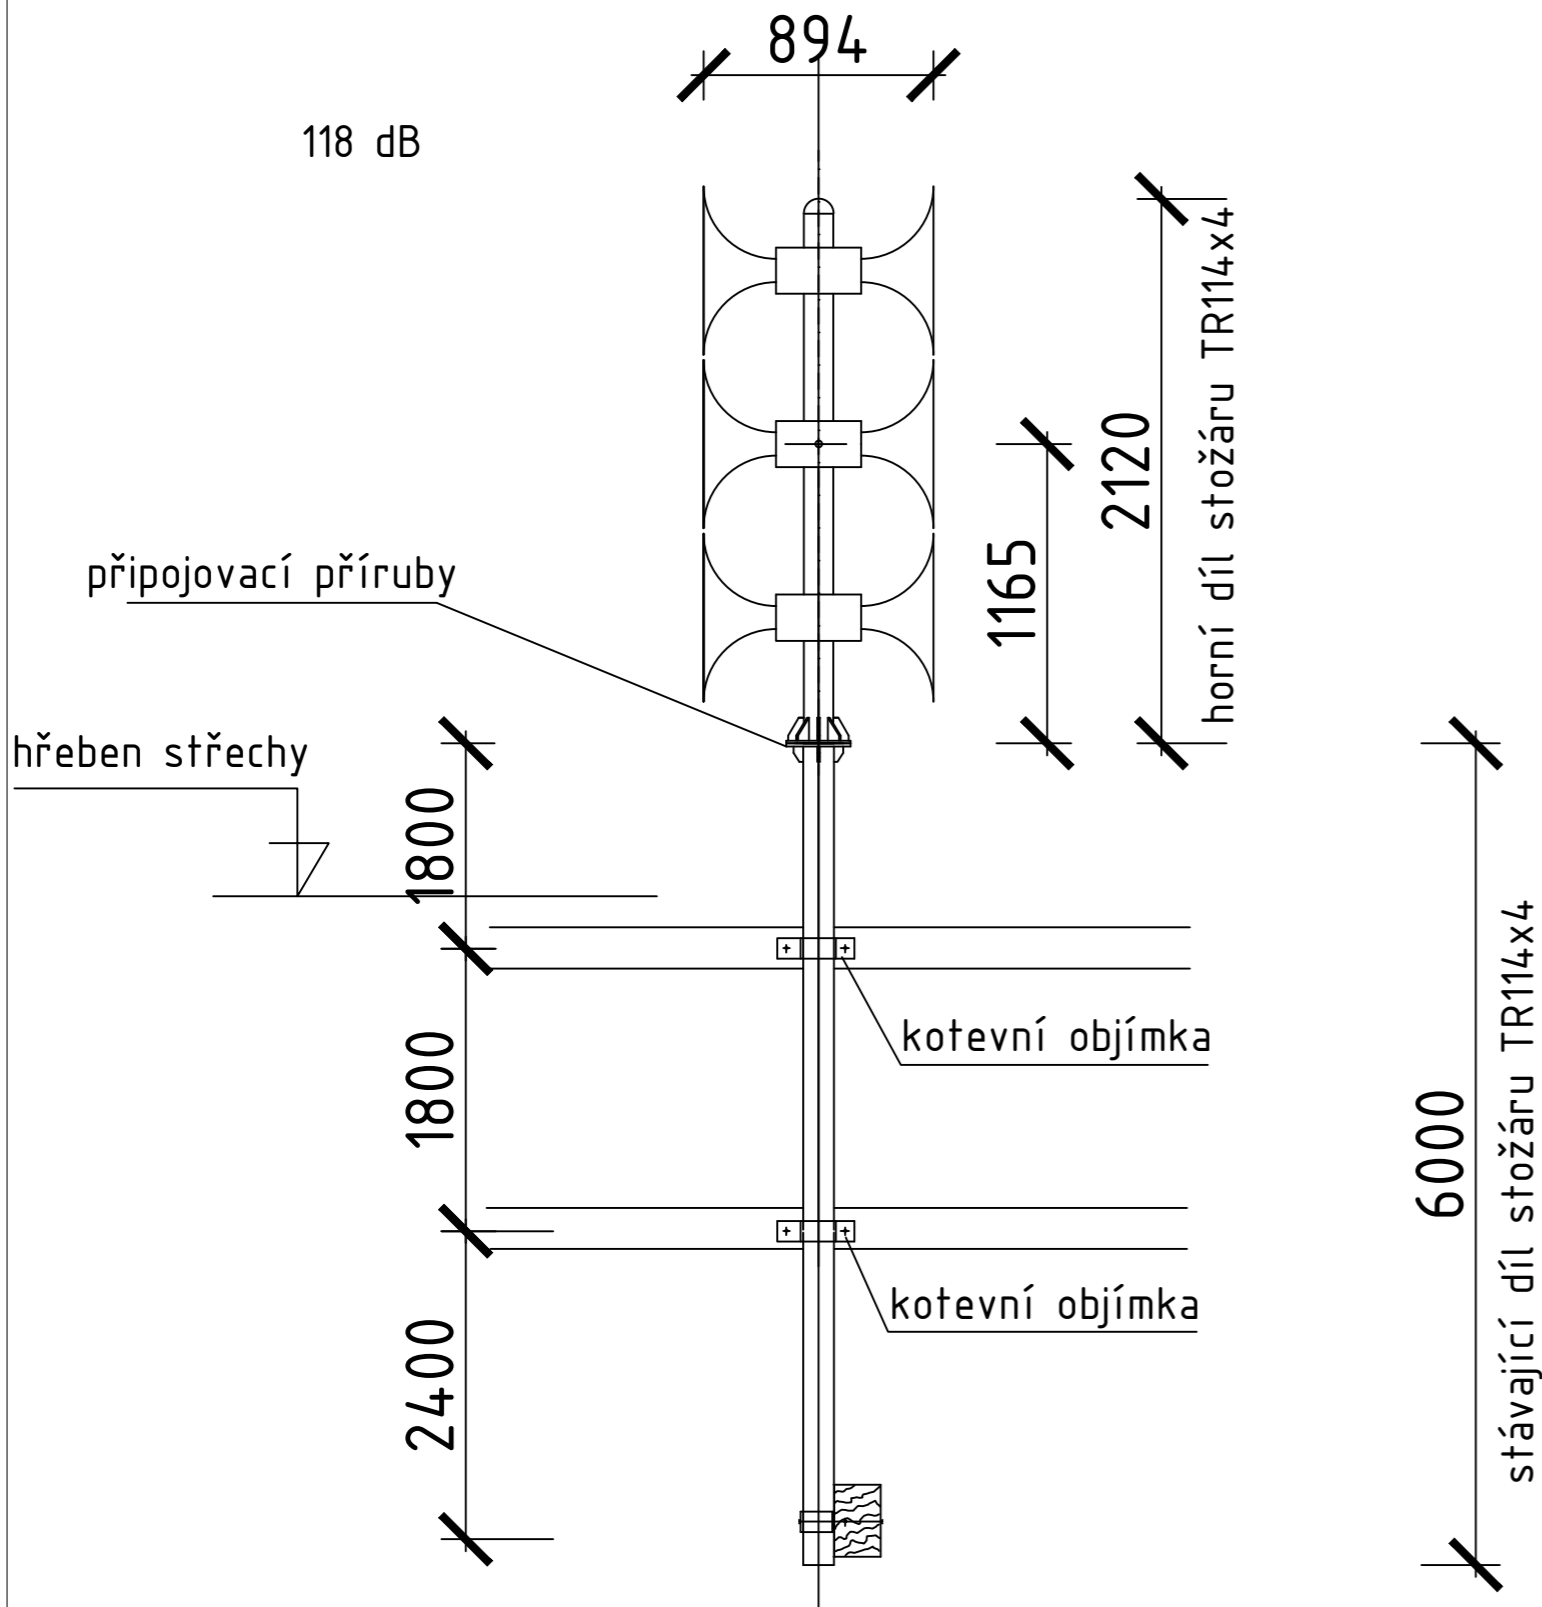

ZHOTOVITEL: <b>RH elektroprojekt s.r.o.</b> Za Mlýnem 29 147 00 Praha 4		Tel.: +420 273 132 213 E-mail: info@rhep.cz URL: www.rhep.cz		<b>RH elektroprojekt</b>	
STUPEŇ DOKUMENTACE: Dokumentace pro výběr zhotovitele		VYPRACOVAL Josef Vencel			
OBJEDNATEL: Statutární město Brno Dominikánské nám.1 601 67 Brno		ODPOVĚDNÝ PROJEKTANT Josef Vencel		ZAK.ČÍSLO:	PARÉ:
MÍSTO STAVBY: Statutární město Brno		KONTROLOVAL Ing. Radan Houser		DATUM: 1/2018	
KRAJ: JIHO-MORAVSKÝ				FORMÁT: -	
STAVBA: Varovný protipovodňový systém a digitální povodňové plány města Brna VIS BRNO, KONSTRUKČNÍ SCHÉMA ESN.17-RS43				MĚŘITKO: 1:25000	
PROFESNÍ DÍL: SOUHRNNÁ DOKUMENTACE VIS BRNO				KÓD PROF.: VIS01	